




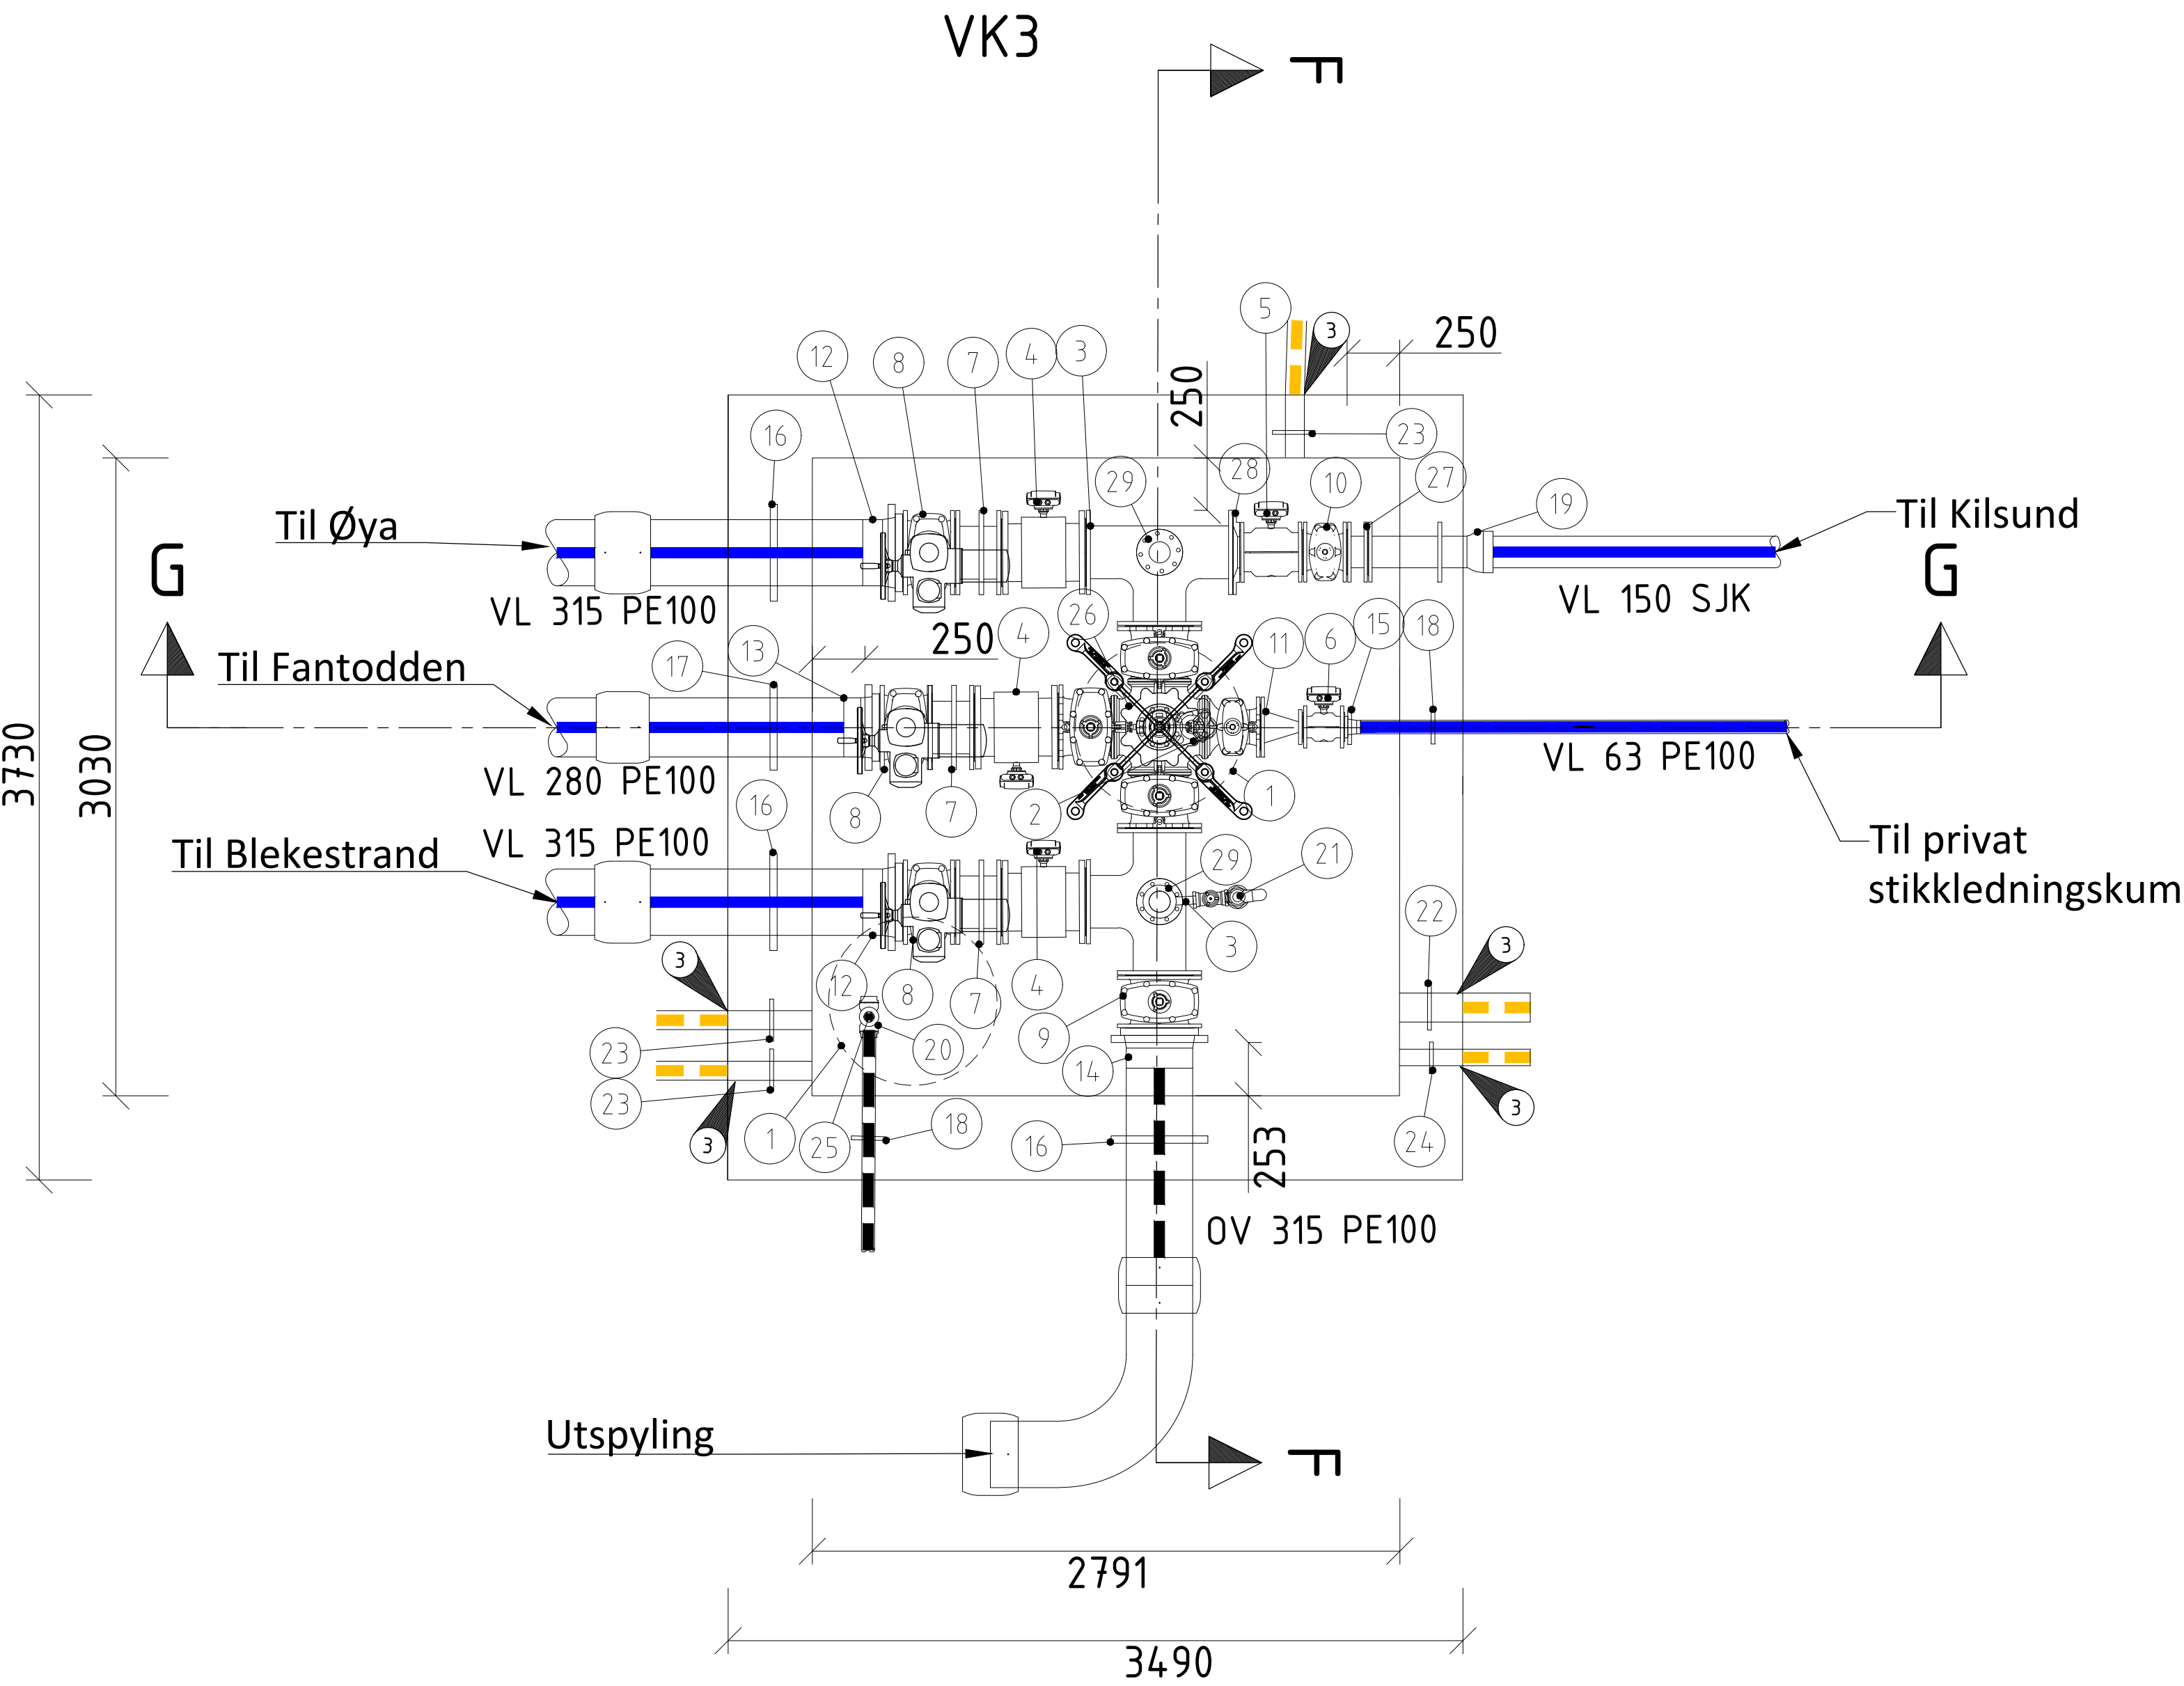

Snitt F-F

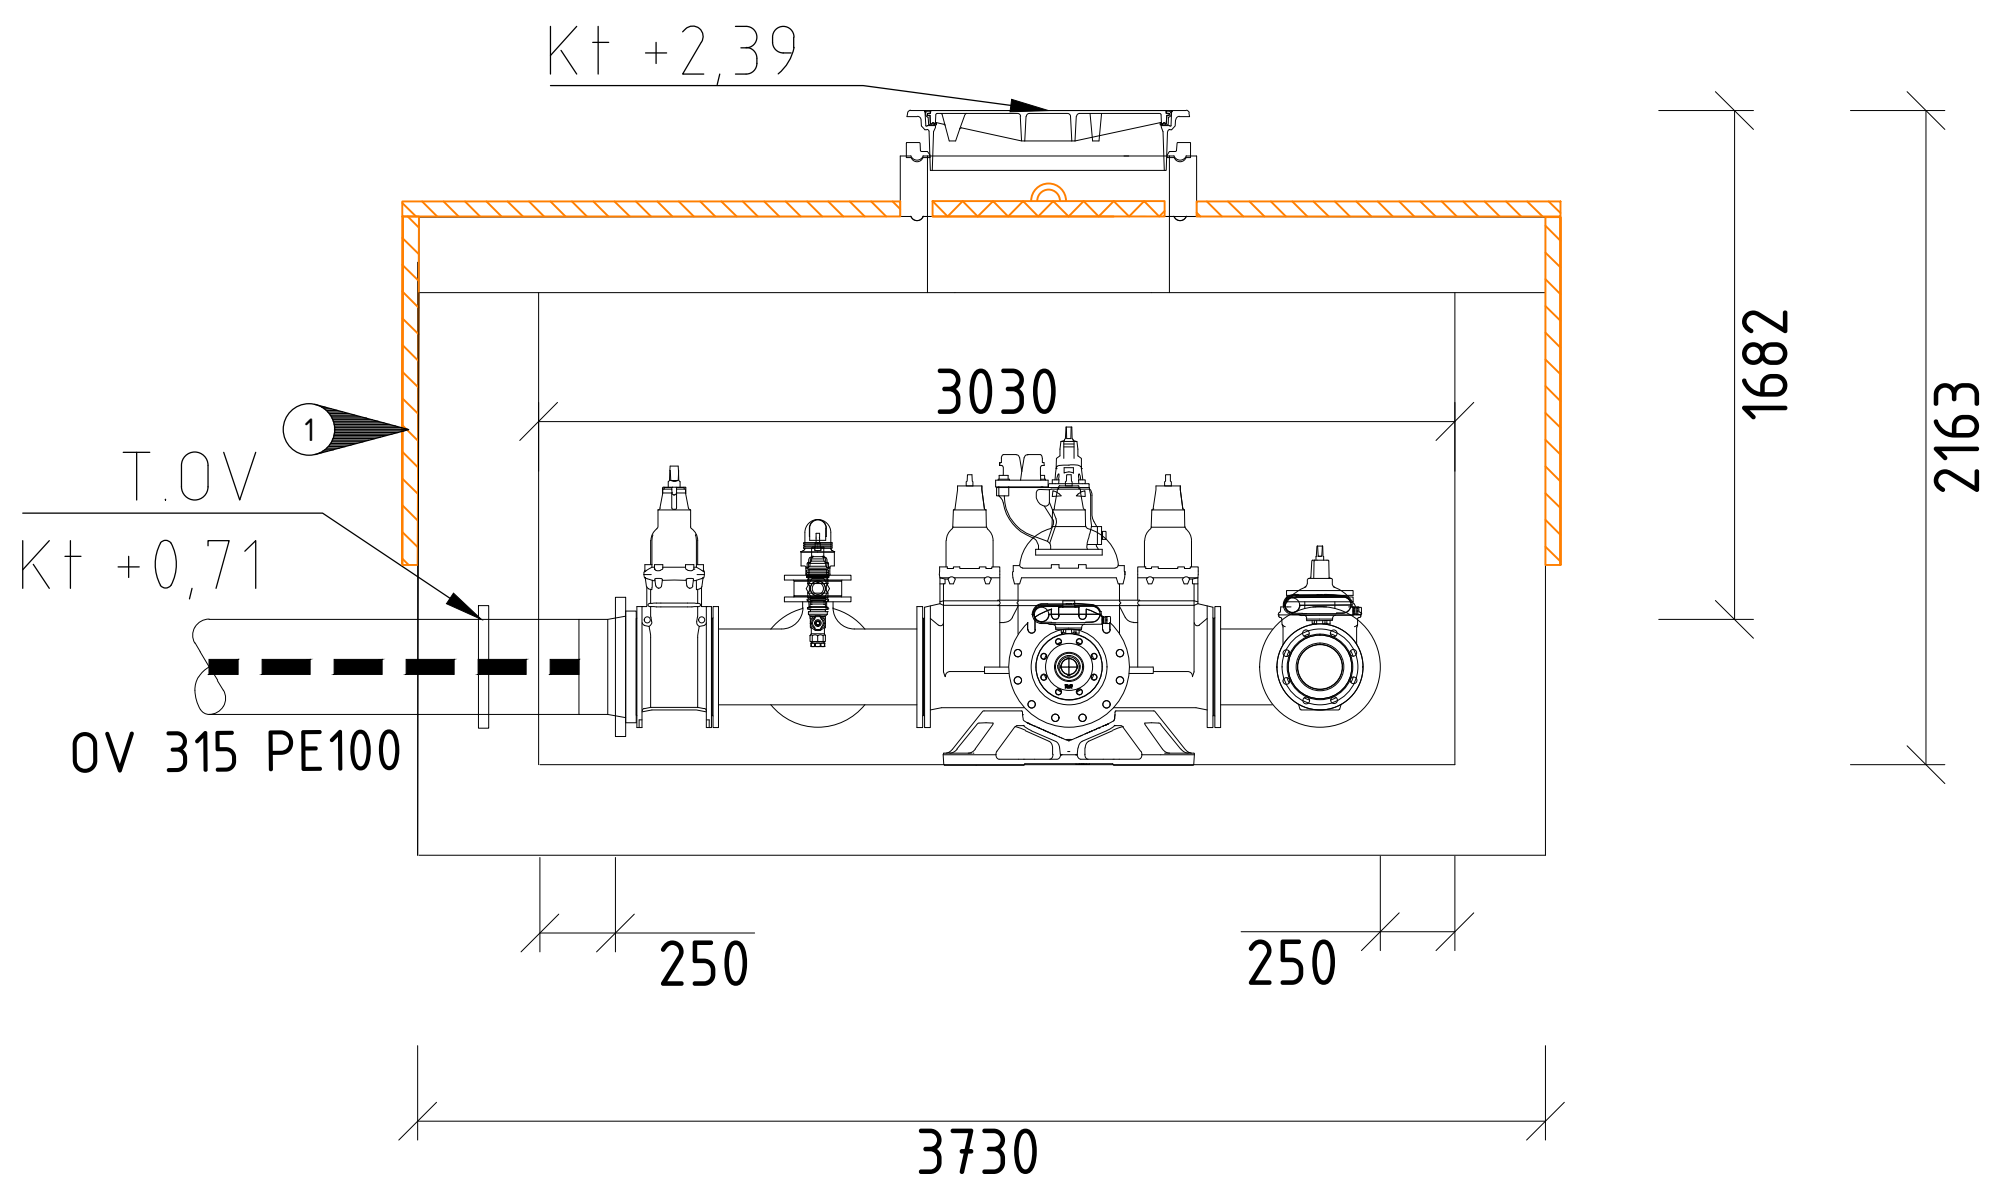

Snitt G-G

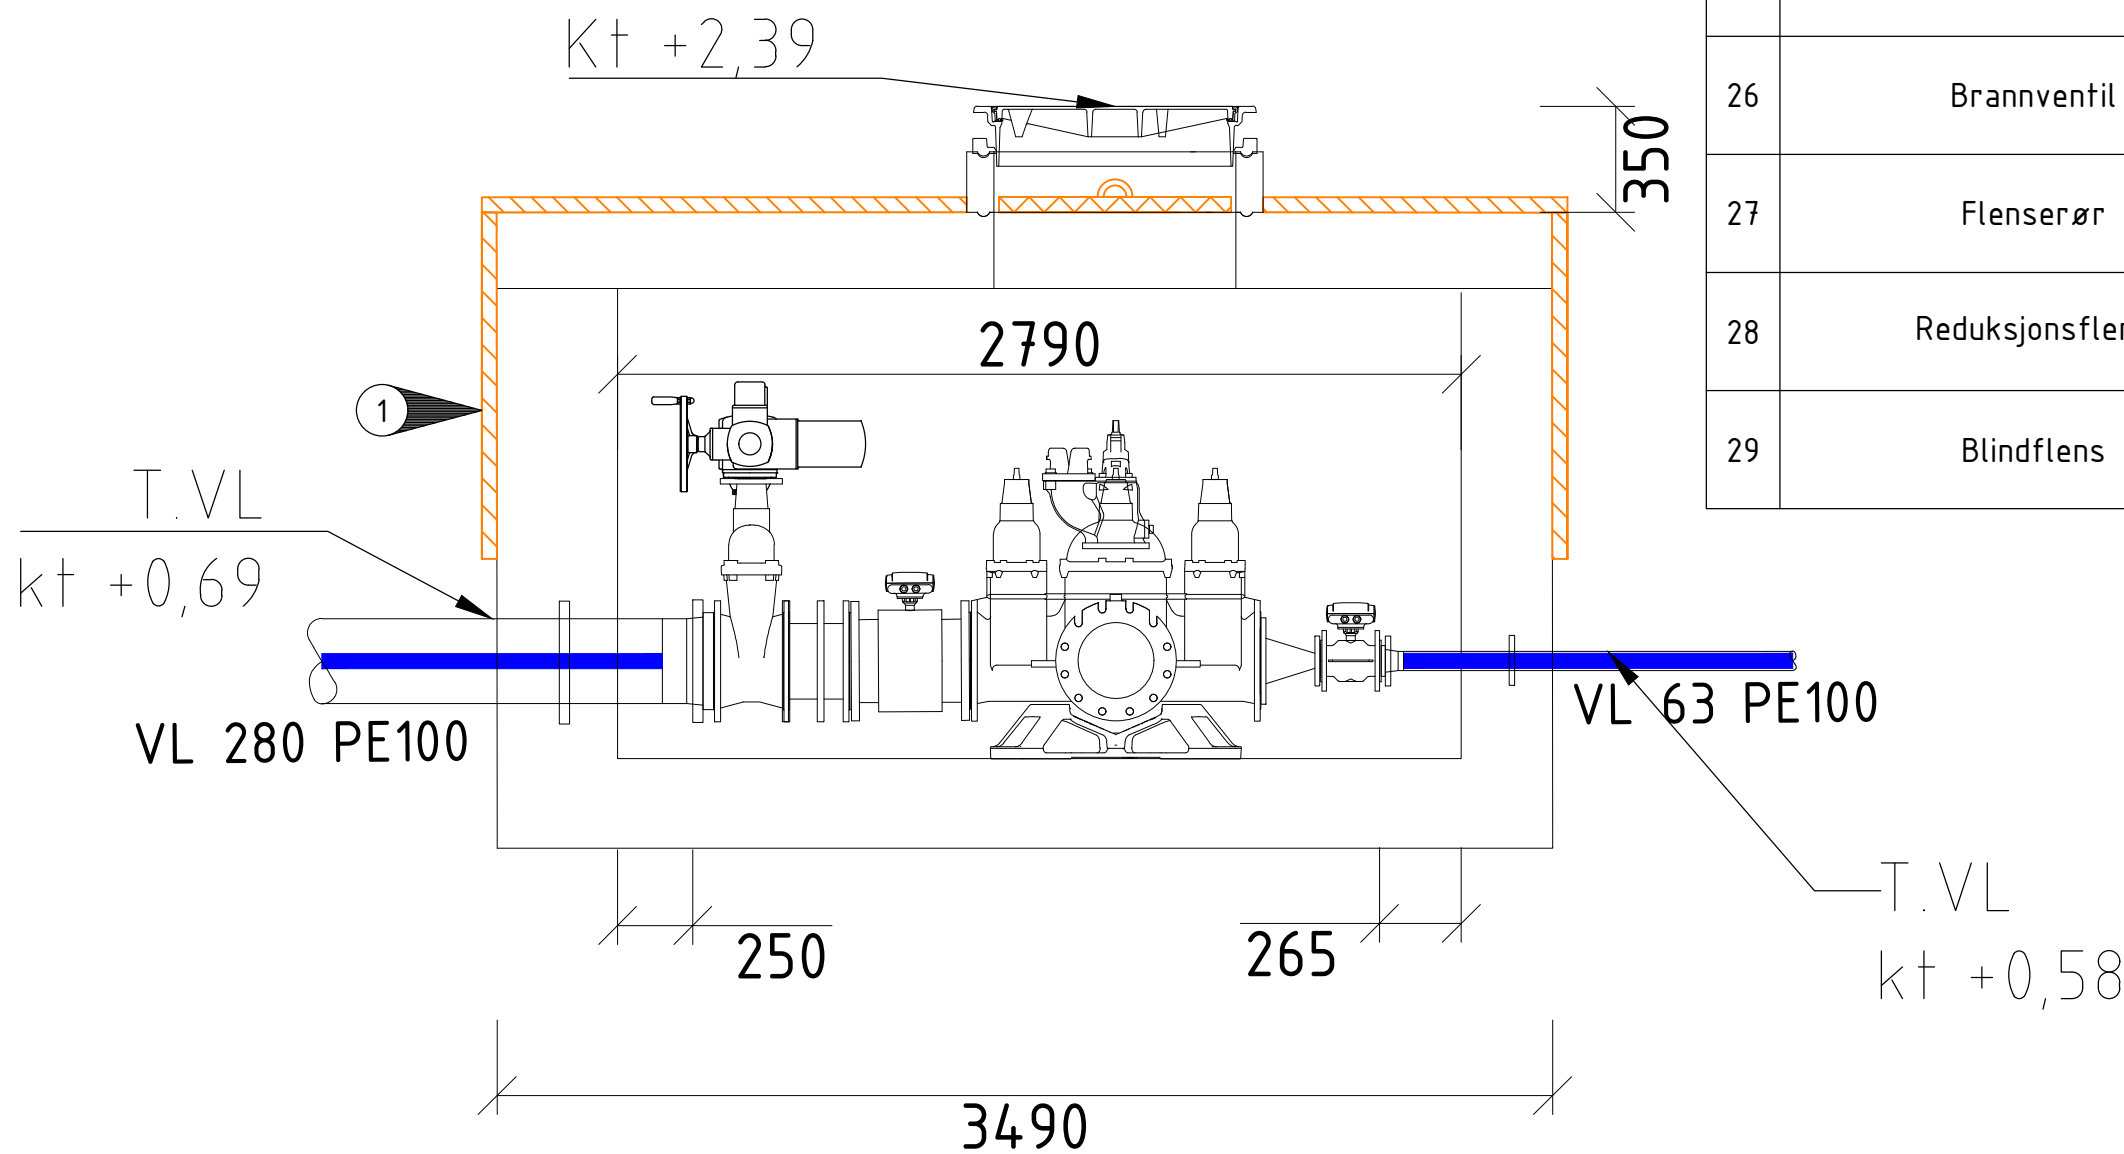

POS-LISTE: VK3				
Pos	Beskrivelse	Dimensjon	Antall	Anmerkning
1	Flytende ramme og kumlokk m/isolokk	800	2	Iht. VA-Norm
2	Fleksibelt kombikryss m/serviceventiler m/brannventil DN100	250	1	250x250x250x150
3	T-rør m/brannventil avstikk dn100	250	2	SJK
4	Vannmåler	250	3	
5	Vannmåler	150	1	
6	Vannmåler	50	1	
7	PF stykke	250	3	SJK
8	Sluseventil med aktuator	250	3	
9	Sluseventil	250	1	iht. VA norm
10	Sluseventil	150	1	iht. VA norm
11	Flenseovergang	150x50	1	SJK
12	PE reduksjonskrage med syrefast flens	315/250	2	PE100 RC SDR11
13	PE krage med syrefast løsfrens	280	1	PE100 RC SDR11
14	PE reduksjonskrage med syrefast flens	315/250	1	PE100 RC SDR17
15	PE-Krage med syrefast løsfrens	63	1	PE100 RC SDR11
16	Murkrage	315	3	PE100 RC SDR11
17	Murkrage	280	1	PE100 RC SDR11
18	Murkrage	63	1	PE100 RC SDR11
19	Flensemuffe med murkrage	150	1	SJK
20	Bakkekran	63	1	Kuleventil sterk type
21	Lufteventil	50	1	AVK D-046 el.tilsv. Med alle rør og deler ihht. AK VA-norm
22	Murkrage	110	1	PE100 RC SDR11
23	Murkrage	90	1	PE100 RC SDR11
24	Murkrage	50	1	PE100 RC SDR11
25	Spindelforlenger	660-1050	1	Ihht. VA-norm
26	Brannventil	100	1	Stengbar type
27	Flenserør	150	1	Lengde 100mm
28	Reduksjonsflens	250x150	1	SJK
29	Blindflens	100	2	SJK

TEGNFORKLARING

LEDNINGER: Planlagt
Vann
Overvann
Trekkerør PE

FORKORTELSER:
VK = Vannkum

MERKNADER

- KUMMEN ISOLERES. PÅ PLASSTØPT KUM BENYTTES PLATEISOLASJON TYPE XPS 400 kPa.
- NYTT TERRENG. TERRENG VURDERES JUSTERT I ANLEGGSFASE
- KJERNEBORING FOR KABELGJENNOMFØRING

DIMENSJONERENDE KREFTER

FORANKRINGER:
VL 315 PE100: 200KN
VL 280 PE100: 156KN
VL 150 SJK: 26,5KN
VL 63 PE100: 15,1KN
OV 315 PE100: 145KN

BETONG:

Kummer, rør og deler under sjøvannsnivå skal være produsert av sulfatresistent betong/SR-betong

HENVISNINGER:

- Kumdetaljer tegninger, se H406
- Snitt tegning, se H413
- VA norm Arendal kommune

Revisjon	Revisjonen gjelder	Utarb	Kontr	Godkjent	Rev. dato
		Saksnr.			16.05.2025
		Tegningsdato			
		Bestiller			Arendal kommune
		Produsert for			Rambøll Norge AS
		Produsert av			EUREF89 UTM32
		Høydesystem			NN2000
		PROF-nummer			
		Arkivnummer			
		Byggverksnummer			
		Målestokk A1			1:25
Utarbeidet av	Kontrollert av	Godkjent av	Konsulentarkiv	Tegningsnummer / revisjonsbokstav	H412 0
KSMO	LLD	LLD	1350049293		