



Snitt I-I
VK4 - DN2000
Målestokk: 1:25

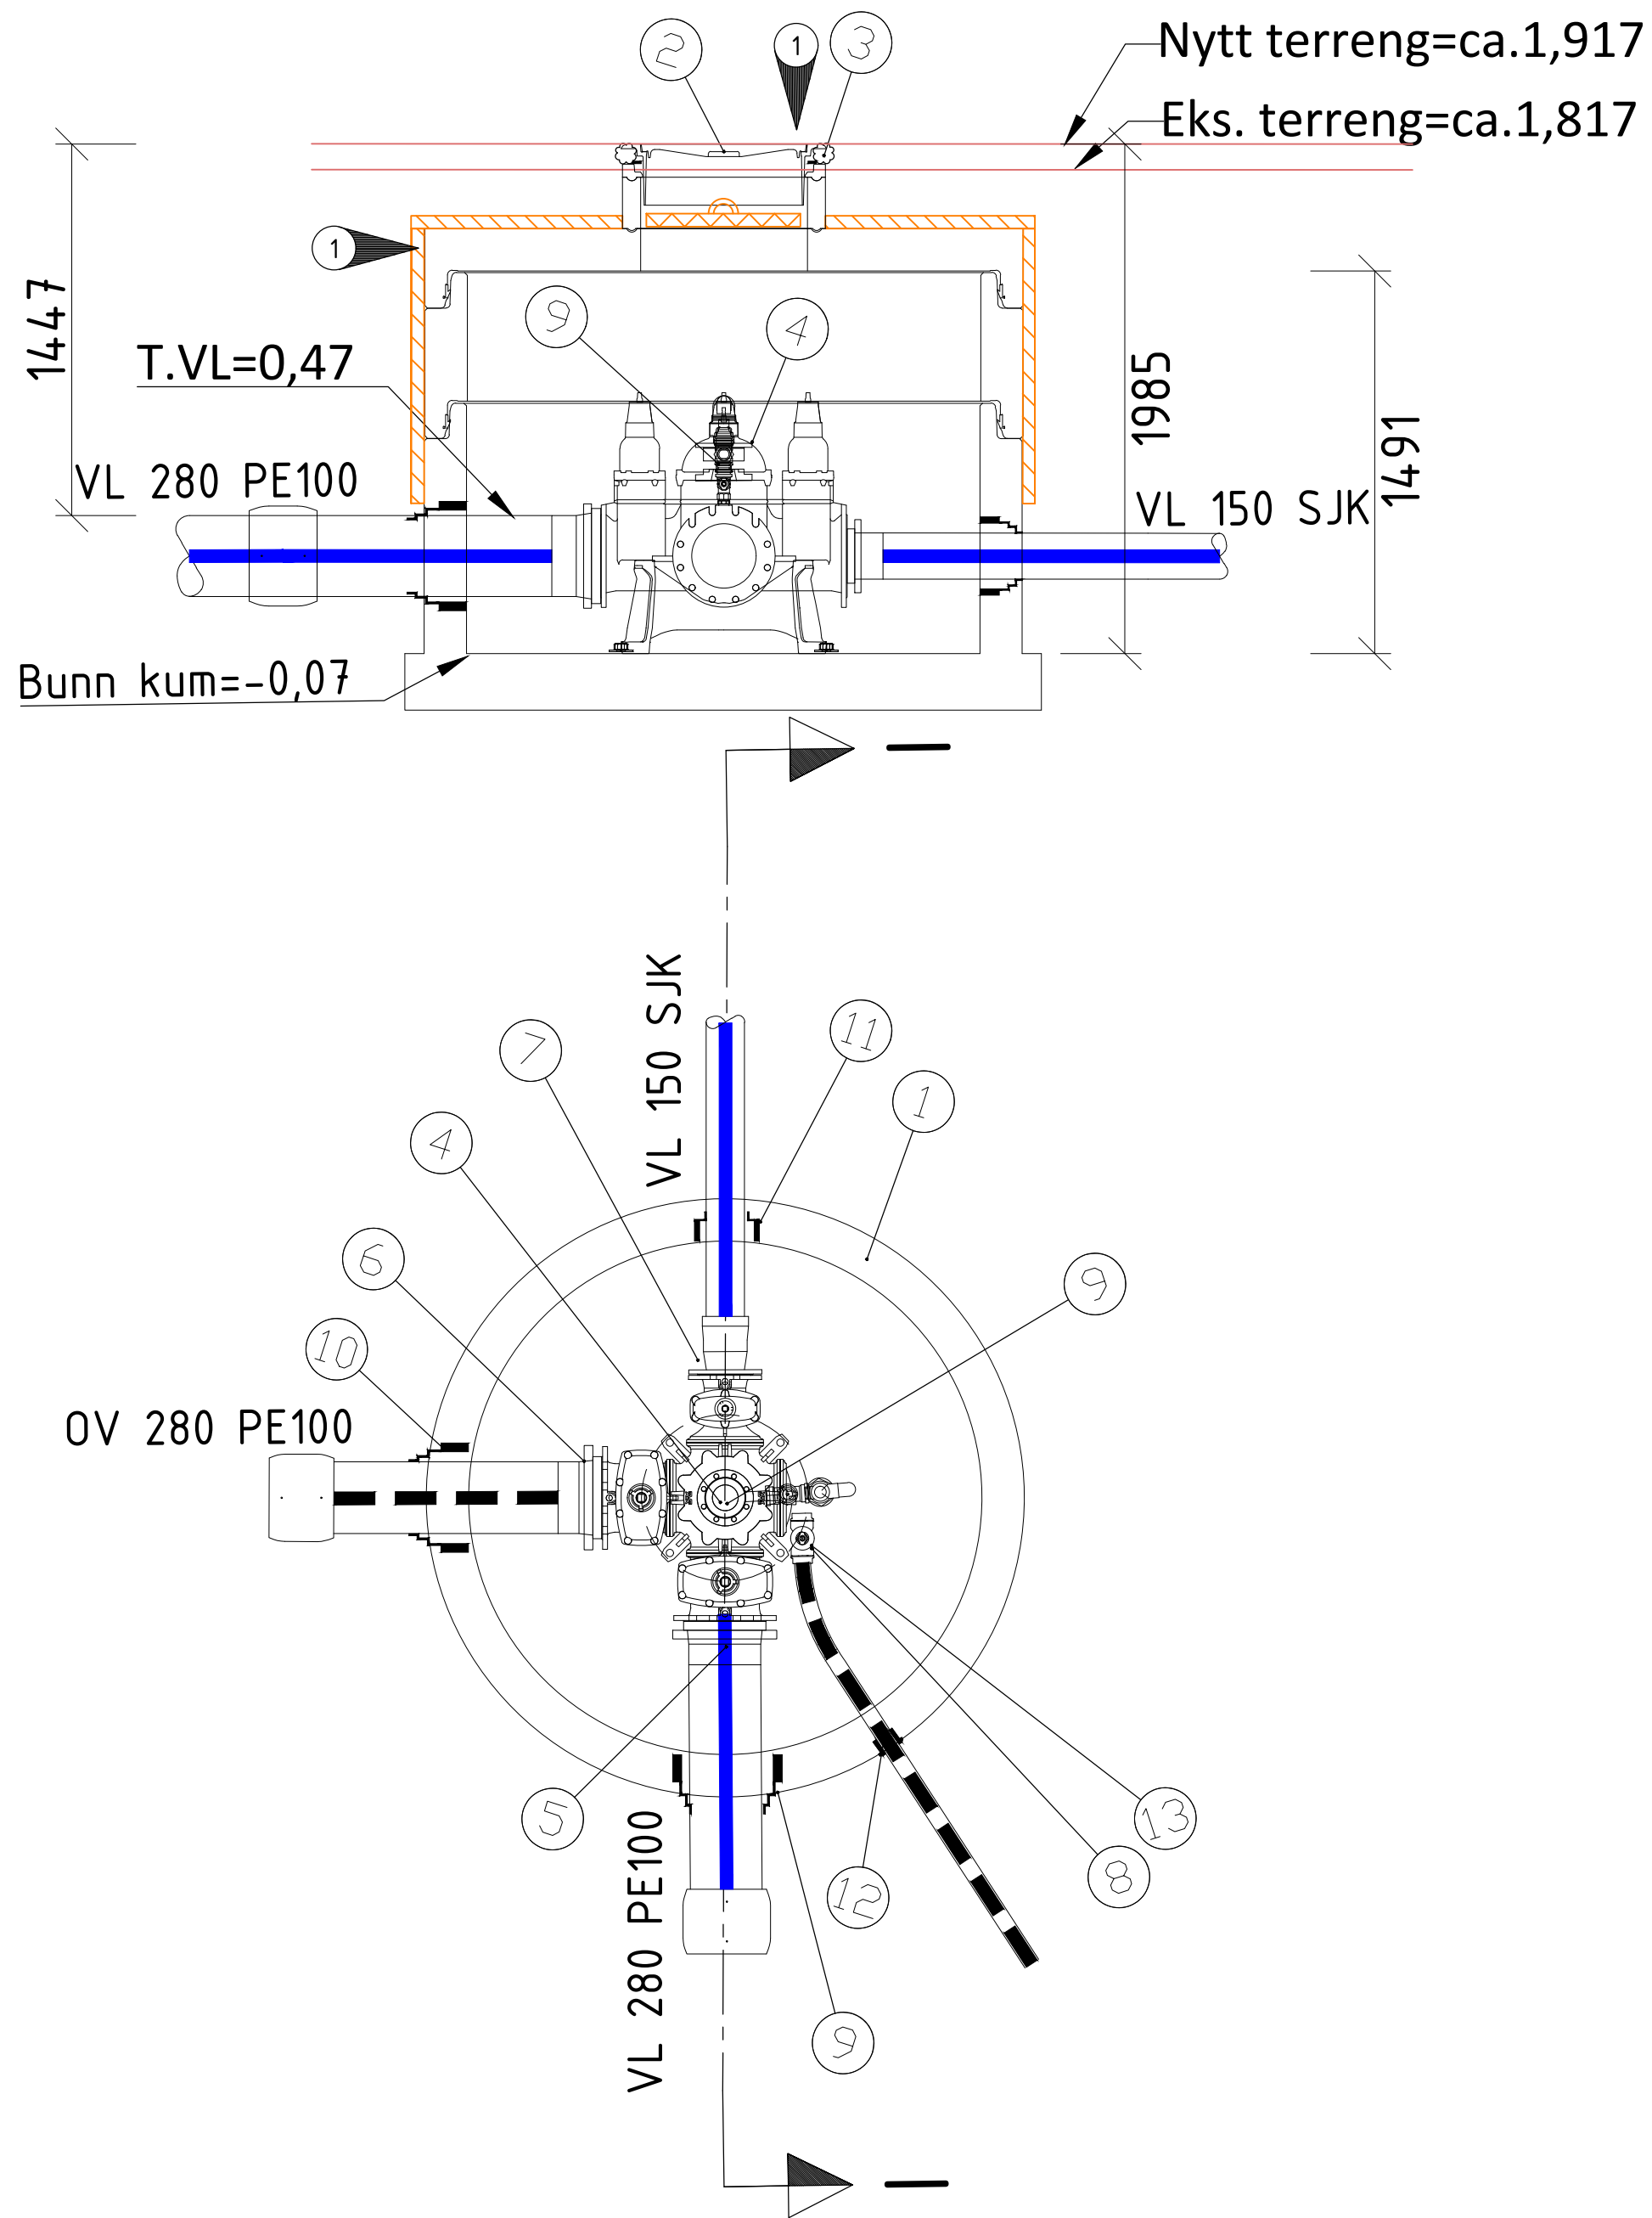

POS-LISTE: VK4				
Pos	Beskrivelse	Dimensjon	Ant all	Anmerking
1	Kum m/forankringskonsoll IG BET med sentrisk manhull	2000	1	
2	Flytende ramme og kumlokk m/isolokk	650	1	iht. VA-Norm
3	"Flette-Lise"		1	Fjernes først når asfalt legges
4	Fleksibelt kombikryss m/serviceventiler m/ brannventil avstikk DN100	250	1	250x250x150
5	PE krage med syrefast løslens	280	1	PE100 RC SDR11
6	PE krage med syrefast løslens	280	1	PE100 SDR17
7	Flensemuffe	150	1	TYTON eller tilsv.
8	Bakkekran	63	1	Kuleventil sterk type
9	Lufteventil	50	1	AVK D-046 el.tilsv. Med alle rør og deler iht. AK VA-norm
10	Kjerneboringspakning	280	2	Type COMBI-pakning el. tilsv.
11	Kjerneboringspakning	150	1	Type COMBI-pakning el. tilsv.
12	Kjerneboringspakning	63	1	Type AK-pakning el. tilsv.
13	Spndelfortenger	970-1650	1	Ihht. VA-norm

POS-LISTE: VK 5				
Pos	Beskrivelse	Dimensjon	Ant all	Anmerkning
1	Kumbunn m/forankringskonsoll, sentrisk kjegle	1600	1	Iht. VA-miljøblad 112
2	Justeringsring	650	1	min h=100 mm, maks h=300 mm
3	Støttering	650	1	
4	"Flette-Lise"		1	Fjernes først når asfalt legges
5	Stoppring	650	1	
6	Flytende ramme og kumlokk m/isolokk	650	1	m/ tette spetthull, påstøpt gummipakning og kommunens logo
7	Flensemuffe	150	2	SJK type strekkfaste
8	PE krage med syrefast løsløslens	100/d125	1	PE100 SDR11
9	Kjerneboringspakning	for 150 SJK	2	Type COMBI el. tilsv.
10	Kjerneboringspakning	for 125 PE	1	Type COMBI el. tilsv.
11	Fleksibelt kombikryss m/serviceventiler m/brannventil avstikk DN100	150	1	150X150X150
12	Blind flens for brannventil	100		SJK
13	Reduksjonsflens	150 /100	1	SJK

Snitt J-J
VK5 - DN1600
Målestokk: 1:25

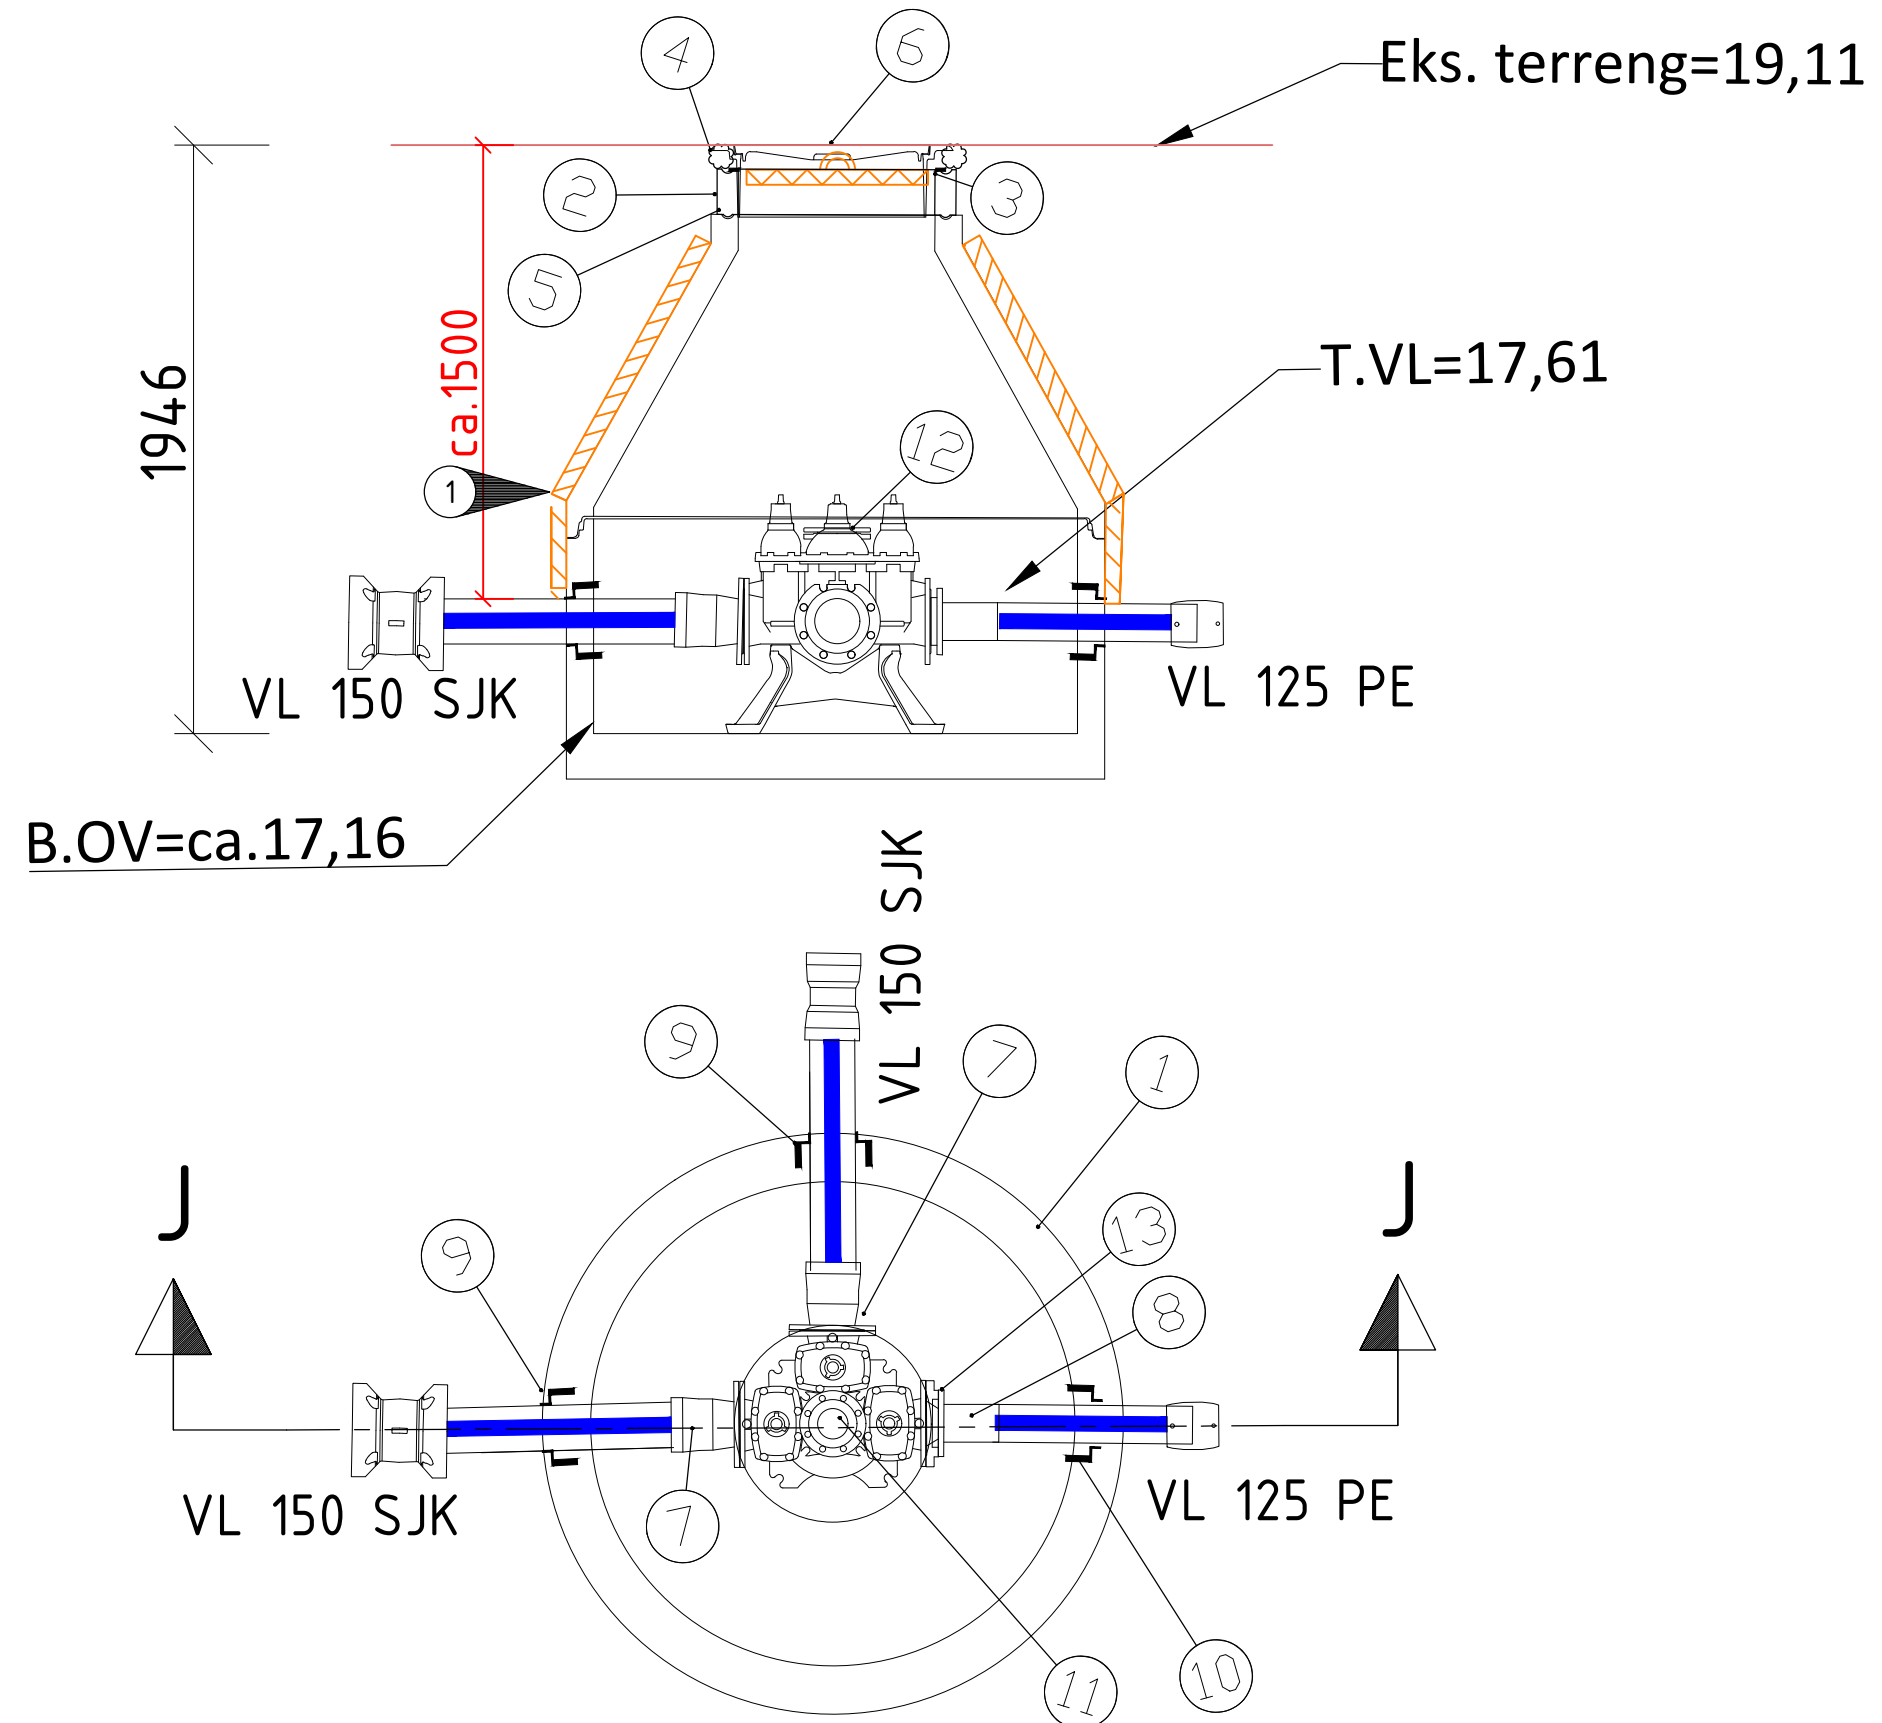

TEGNFORKLARING

LEDNINGER: Planlagt
Vann
Overvann
FORKORTELSER:
VK = Vannkum

MERKNADER

- 1 KUMMEN ISOLERES. DET SKAL BENYTTES FORMSTØPT ISOLASJON BEREGET FOR KUM.

BETONG:
Kummer, rør og deler under
sjøvannsnivå skal være produsert av
sulfatresistent betong/SR-betong

HENVISNINGER:

-Kumdetaljer tegninger, se H405 og H407

[illegible]