



Målestokk: 1:25

Eks. tereng=ca.4,44

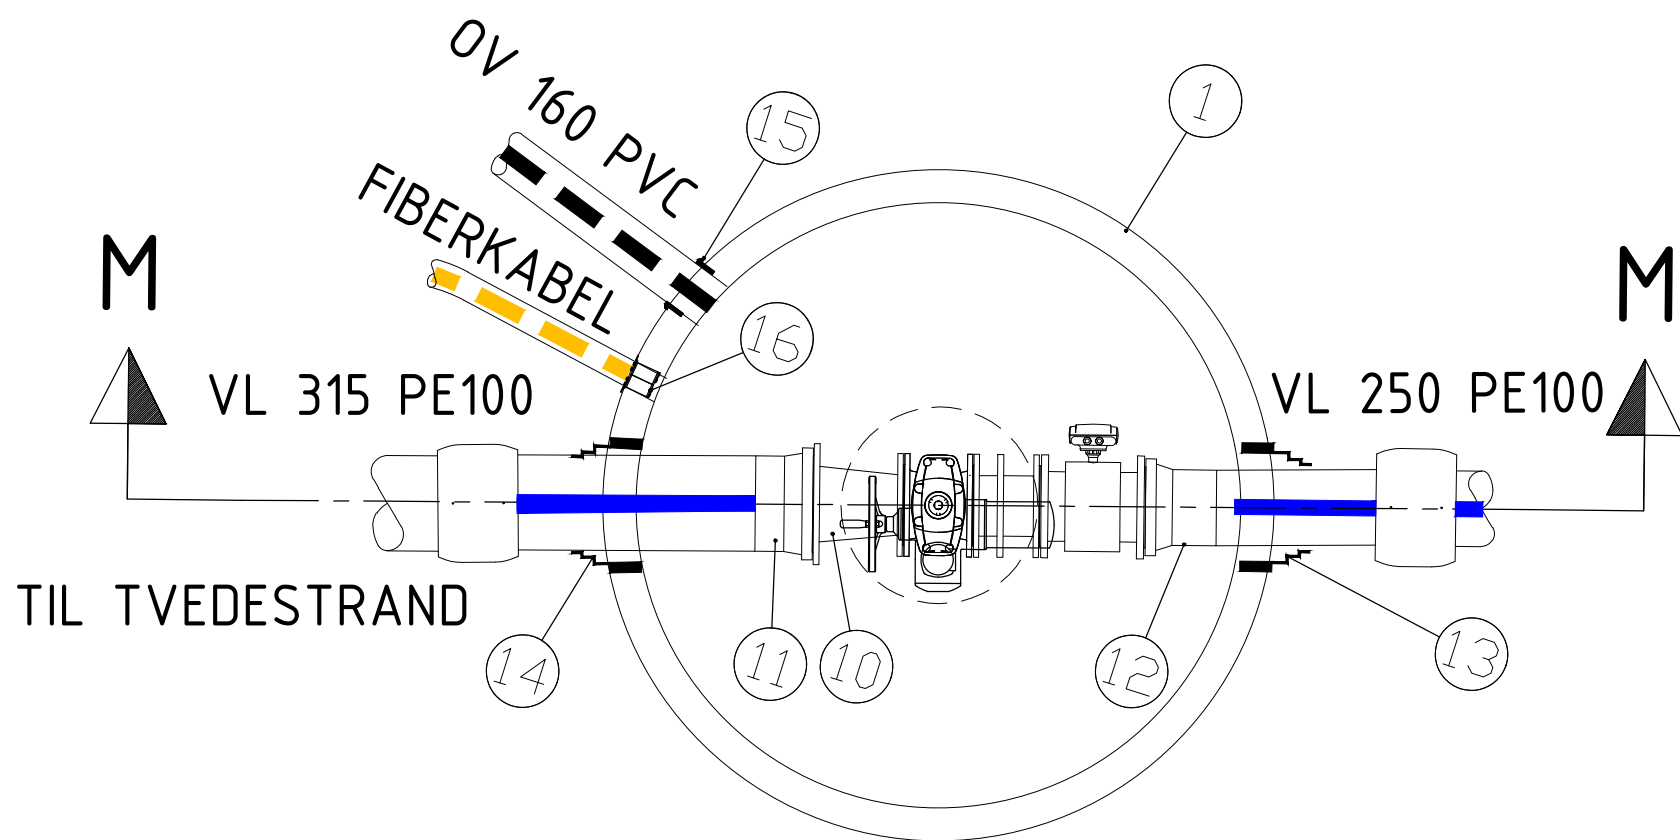

Målestokk: 1:25

(ifg. Gemini)

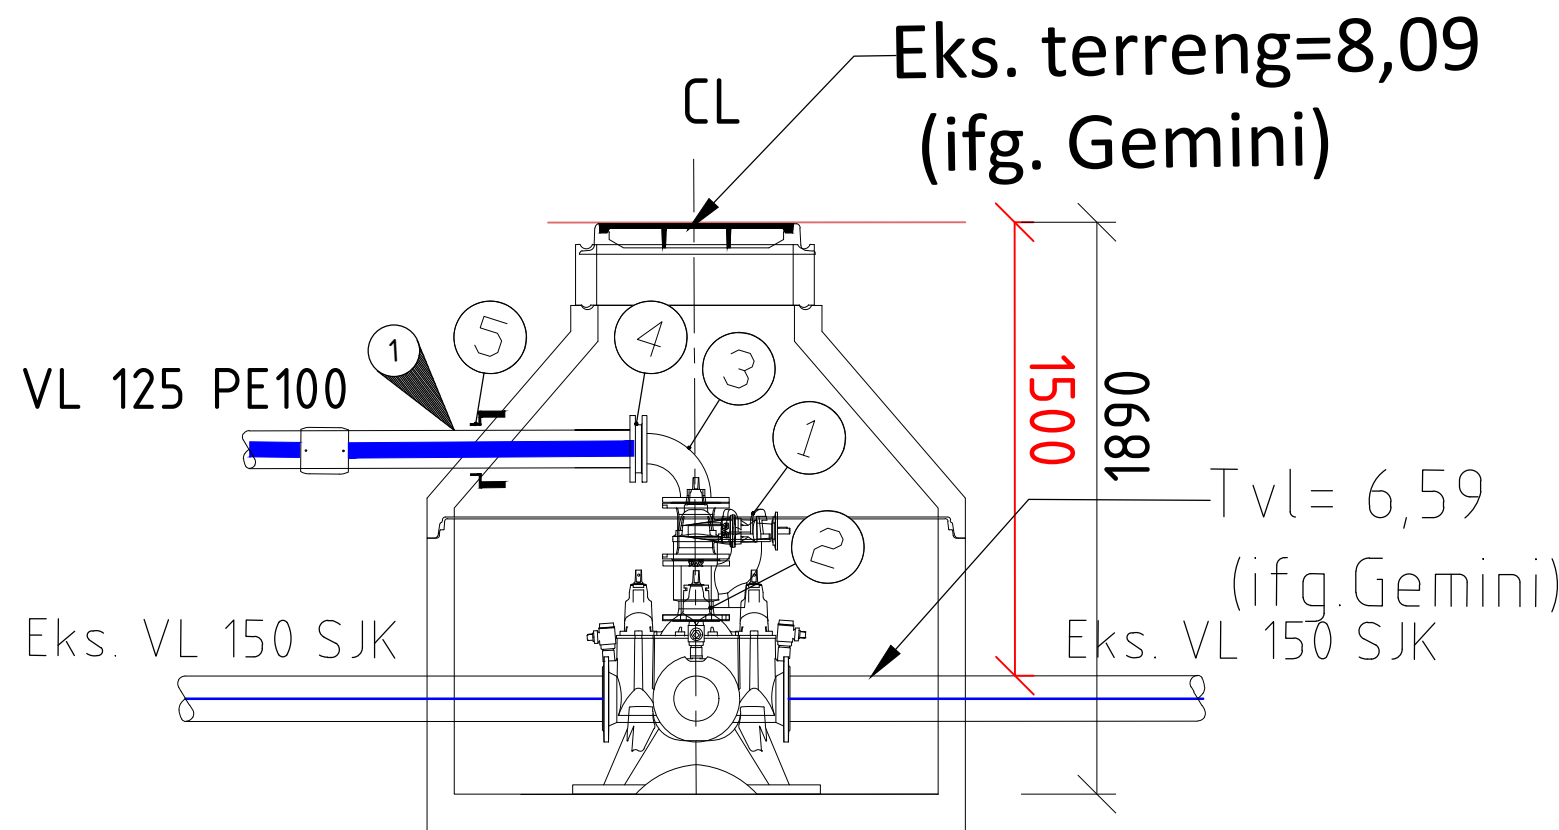


POS-LISTE: VK 6				
Pos	Beskrivelse	Dimensjon	Ant all	Anmerkning
1	IG-Befongkum m/forankringskonsoll med sentrisk mannhull	2000	1	
2	Justeringsring	650	1	min h=100 mm, maks h=300 mm
3	Støttering	650	1	
4	"Flette-Lise"		1	Fjernes først når asfalt legges
5	Stoppring	650	1	
6	Flytende ramme og kumlokk m/isolokk	650	1	Iht. VA-Norm
7	Fleksibelt kombikryss m/serviceventiler m/brannventil avstikk DN100	250	1	250x150x250x250
8	PE krage med flens	150/180	1	PE100 RC SDR17
9	PE reduksjonskrage med syrefast flens	315/250	2	PE100 RC SDR11
10	PE krage med flens	250	1	PE100 RC SDR17
11	Kjerneboringspakning	for 250 PE	1	Type COMBI el. tilsv.
12	Kjerneboringspakning	for 180 PE	2	Type COMBI el. tilsv.
13	Kjerneboringspakning	for 160PVC	1	Type AK-pakning el. tilsv.
14	Kjerneboringspakning	for 315 PE	2	Type COMBI el. tilsv.
15	Blindflens	100	1	SJK
16	Lufteventil	50	1	AVK D-046 el.tilsv. Med alle rør og deler iht AK_VA-norm

POS-LISTE: VK 6-1				
Pos	Beskrivelse	Dimensjon	Ant all	Anmerking
1	IG-Befongkum m/forankringskonsoll med sentrisk mannhull	2000	1	
2	Justeringsring	650	1	min h=100 mm, maks h=300 mm
3	Støttering	650	1	
4	"Flette-Lise"		1	Fjernes først når asfalt legges
5	Stoppring	650	1	
6	Flytende ramme og kumlokk m/isolokk	650	1	Iht. VA-Norm
7	Sluseventil med aktuator	200	1	
8	PF stykke	200	1	SJK
9	Vannmåler	200	1	
10	Flenseovergang	200/250	1	SJK
11	PE reduksjonskrage med syrefast flens	315/250	1	PE100 RC SDR11
12	PE reduksjonskrage med syrefast flens	200/250	1	PE100 RC SDR11
13	Kjerneboringspakning	for 250 PE	2	Type COMBI el. tilsv.
14	Kjerneboringspakning	for 315 PE	2	Type COMBI el. tilsv.
15	Kjerneboringspakning	for 160 PVC	1	Type AK-pakning el. tilsv.
16	Tetning for 1 stk. kabel	for fiberkabel	1	Type Rextech eller tilsv. Monteres i kjerneboret hull eller knock-out-sleeve

POS-LISTE: Eks. 21708				
1	Stuseventil	100	1	SJK
2	Flenserør, L=200mm	100	1	SJK
3	Flensebend 90°	100	1	SJK
4	PE krage med løsfleks	100/d125	1	PE100 SDR11
5	Kjerneboringspakning	150	1	Type COMBI-pakning el. filsv.

Målestokk: 1:25

Eks. tereng=ca.5,06

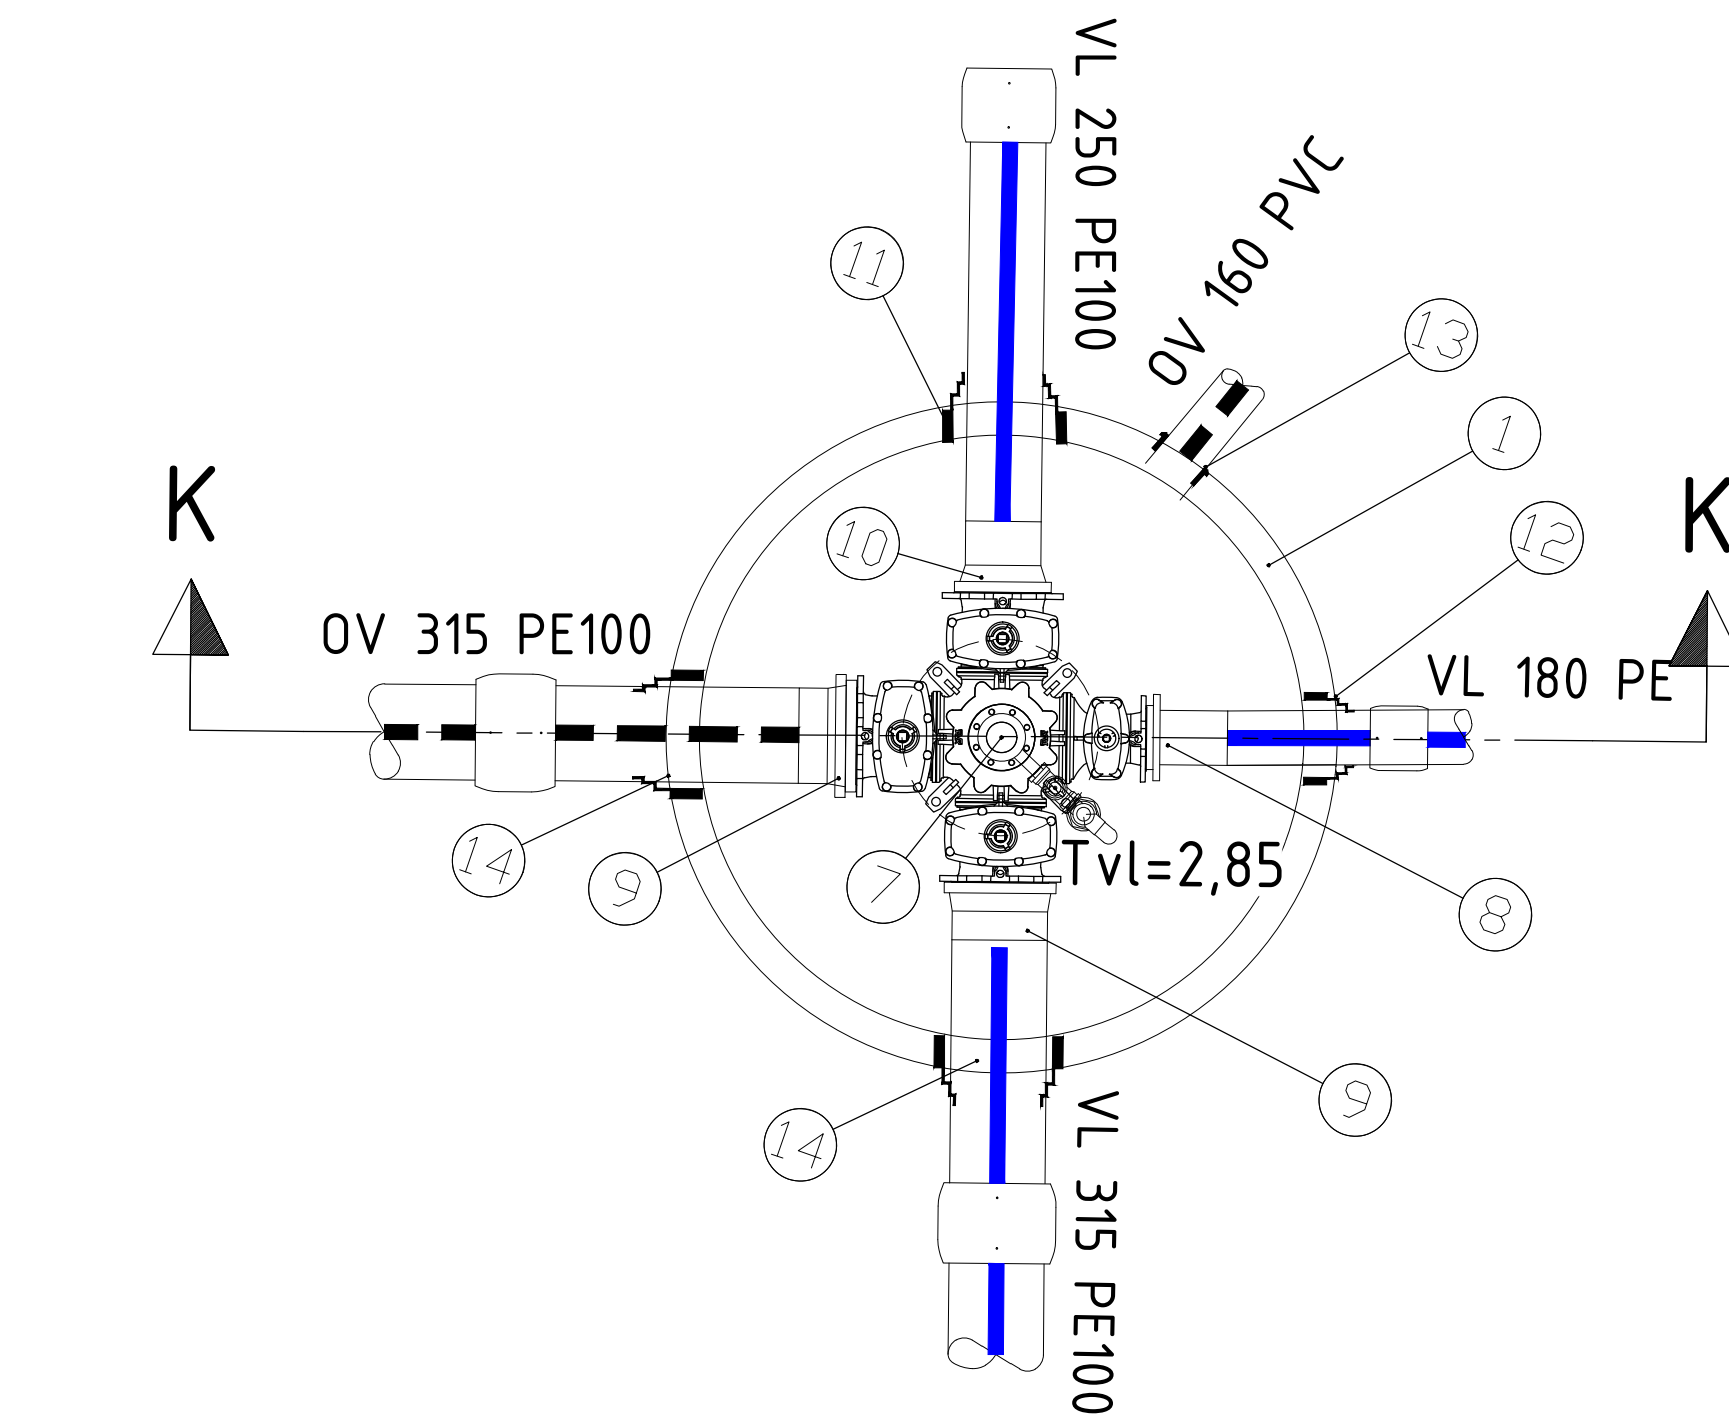

LEDNINGER: Blasjett

Vann Planlagt

ΕΠΙΧΕΙΡΗΣΙΑΚΟ ΣΕΒ.

VK = Vannkum

1 KIERNEBORING I

- STØPES IJGEN E

2 KOMMEN ISOLERE
FORMSTØPT ISO

HENVISNINGER:

-Kumdetaljer tegninger, se H407 og H408

[illegible]