




Fjell-/jordgrøft
P53, TRASE 1 - Sjøverstø

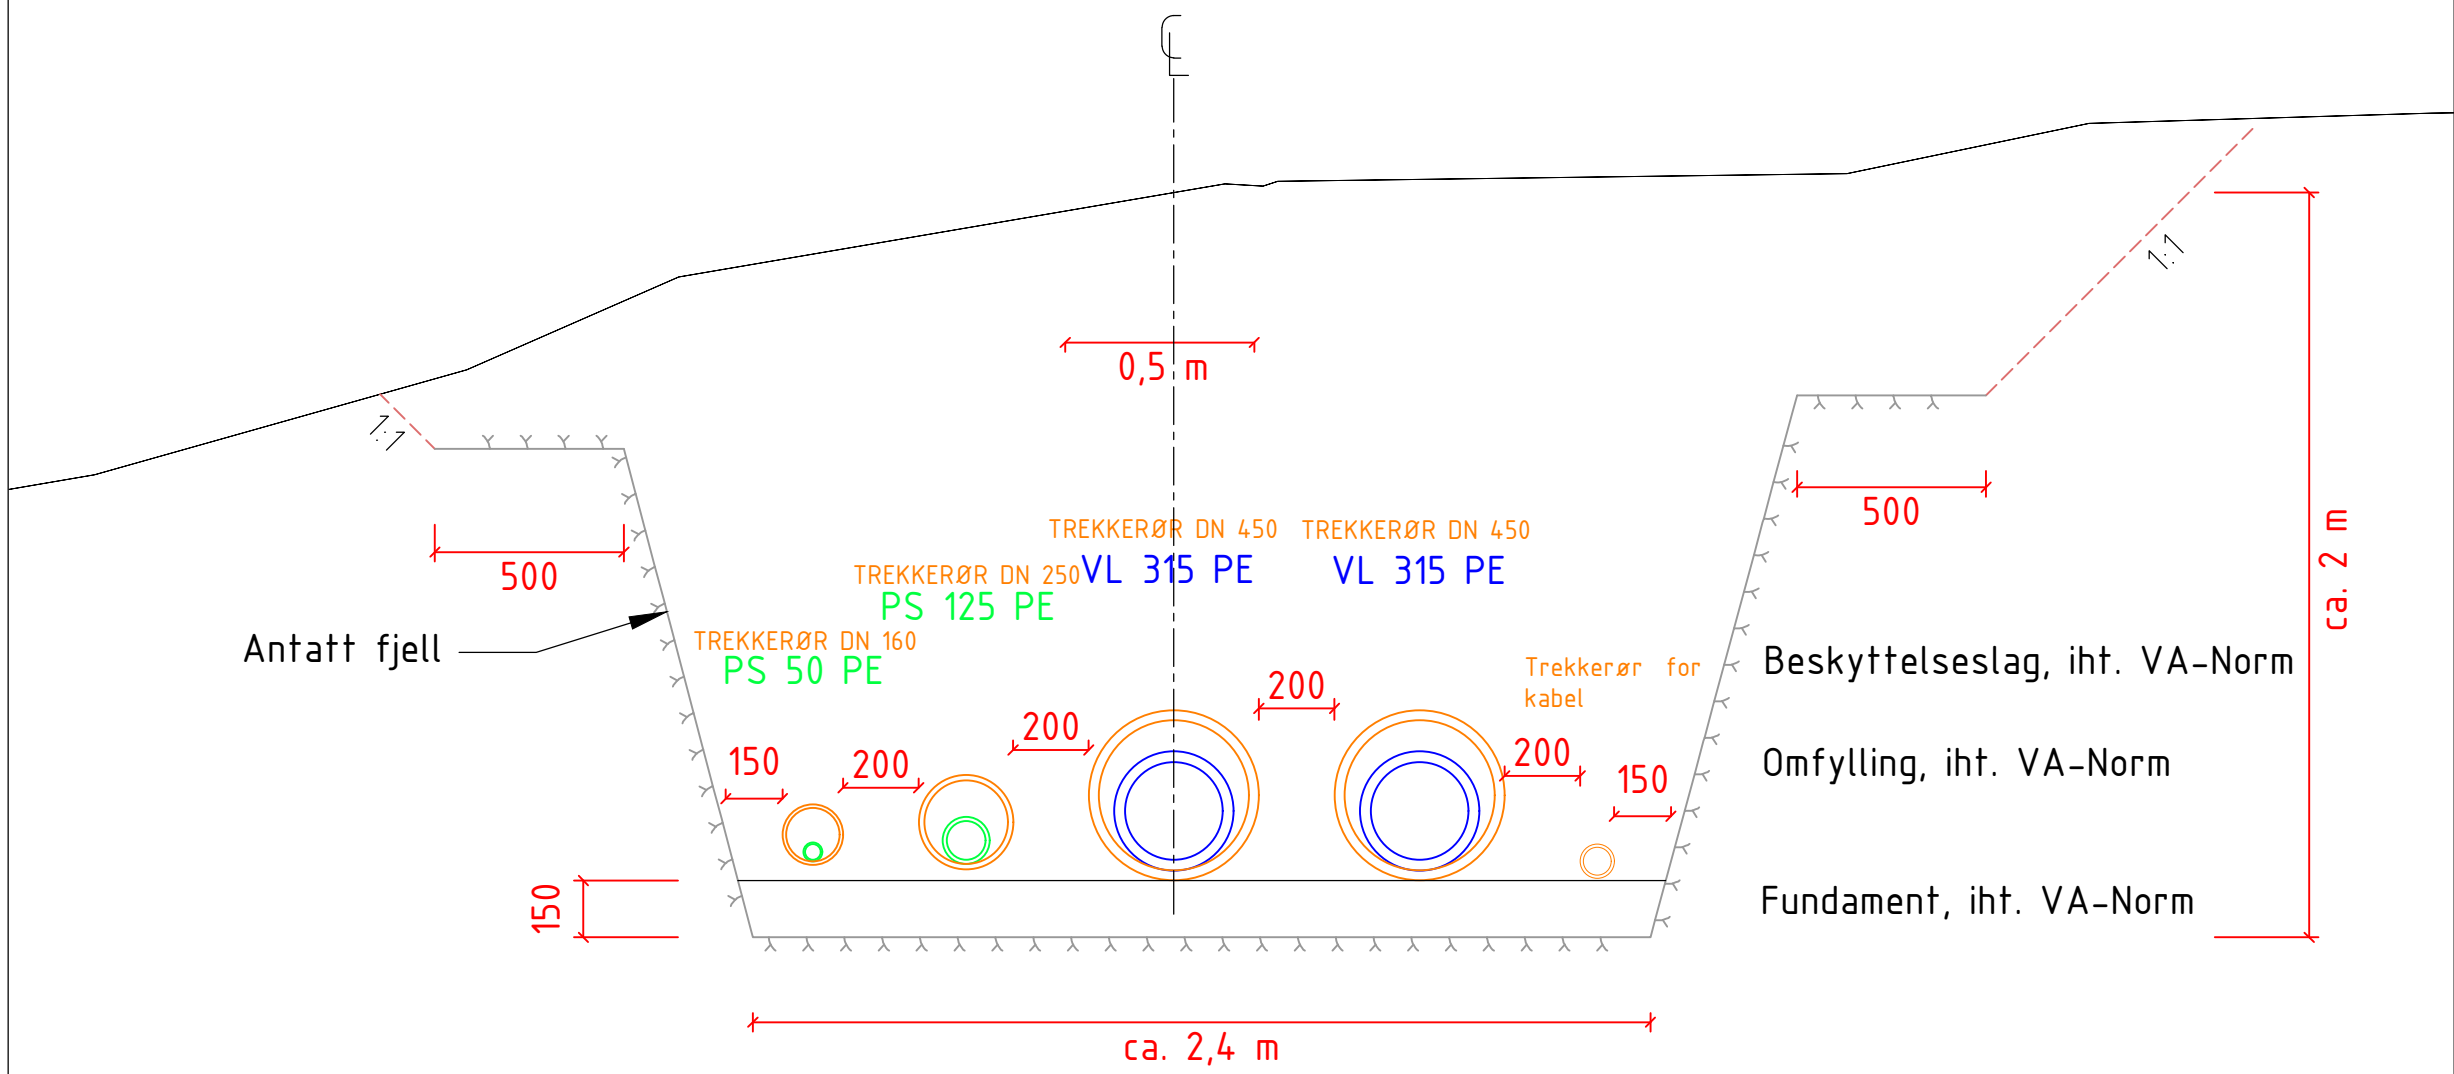


Fjell-/jordgrøft
P14, TRASE 1A - Sjøverstø

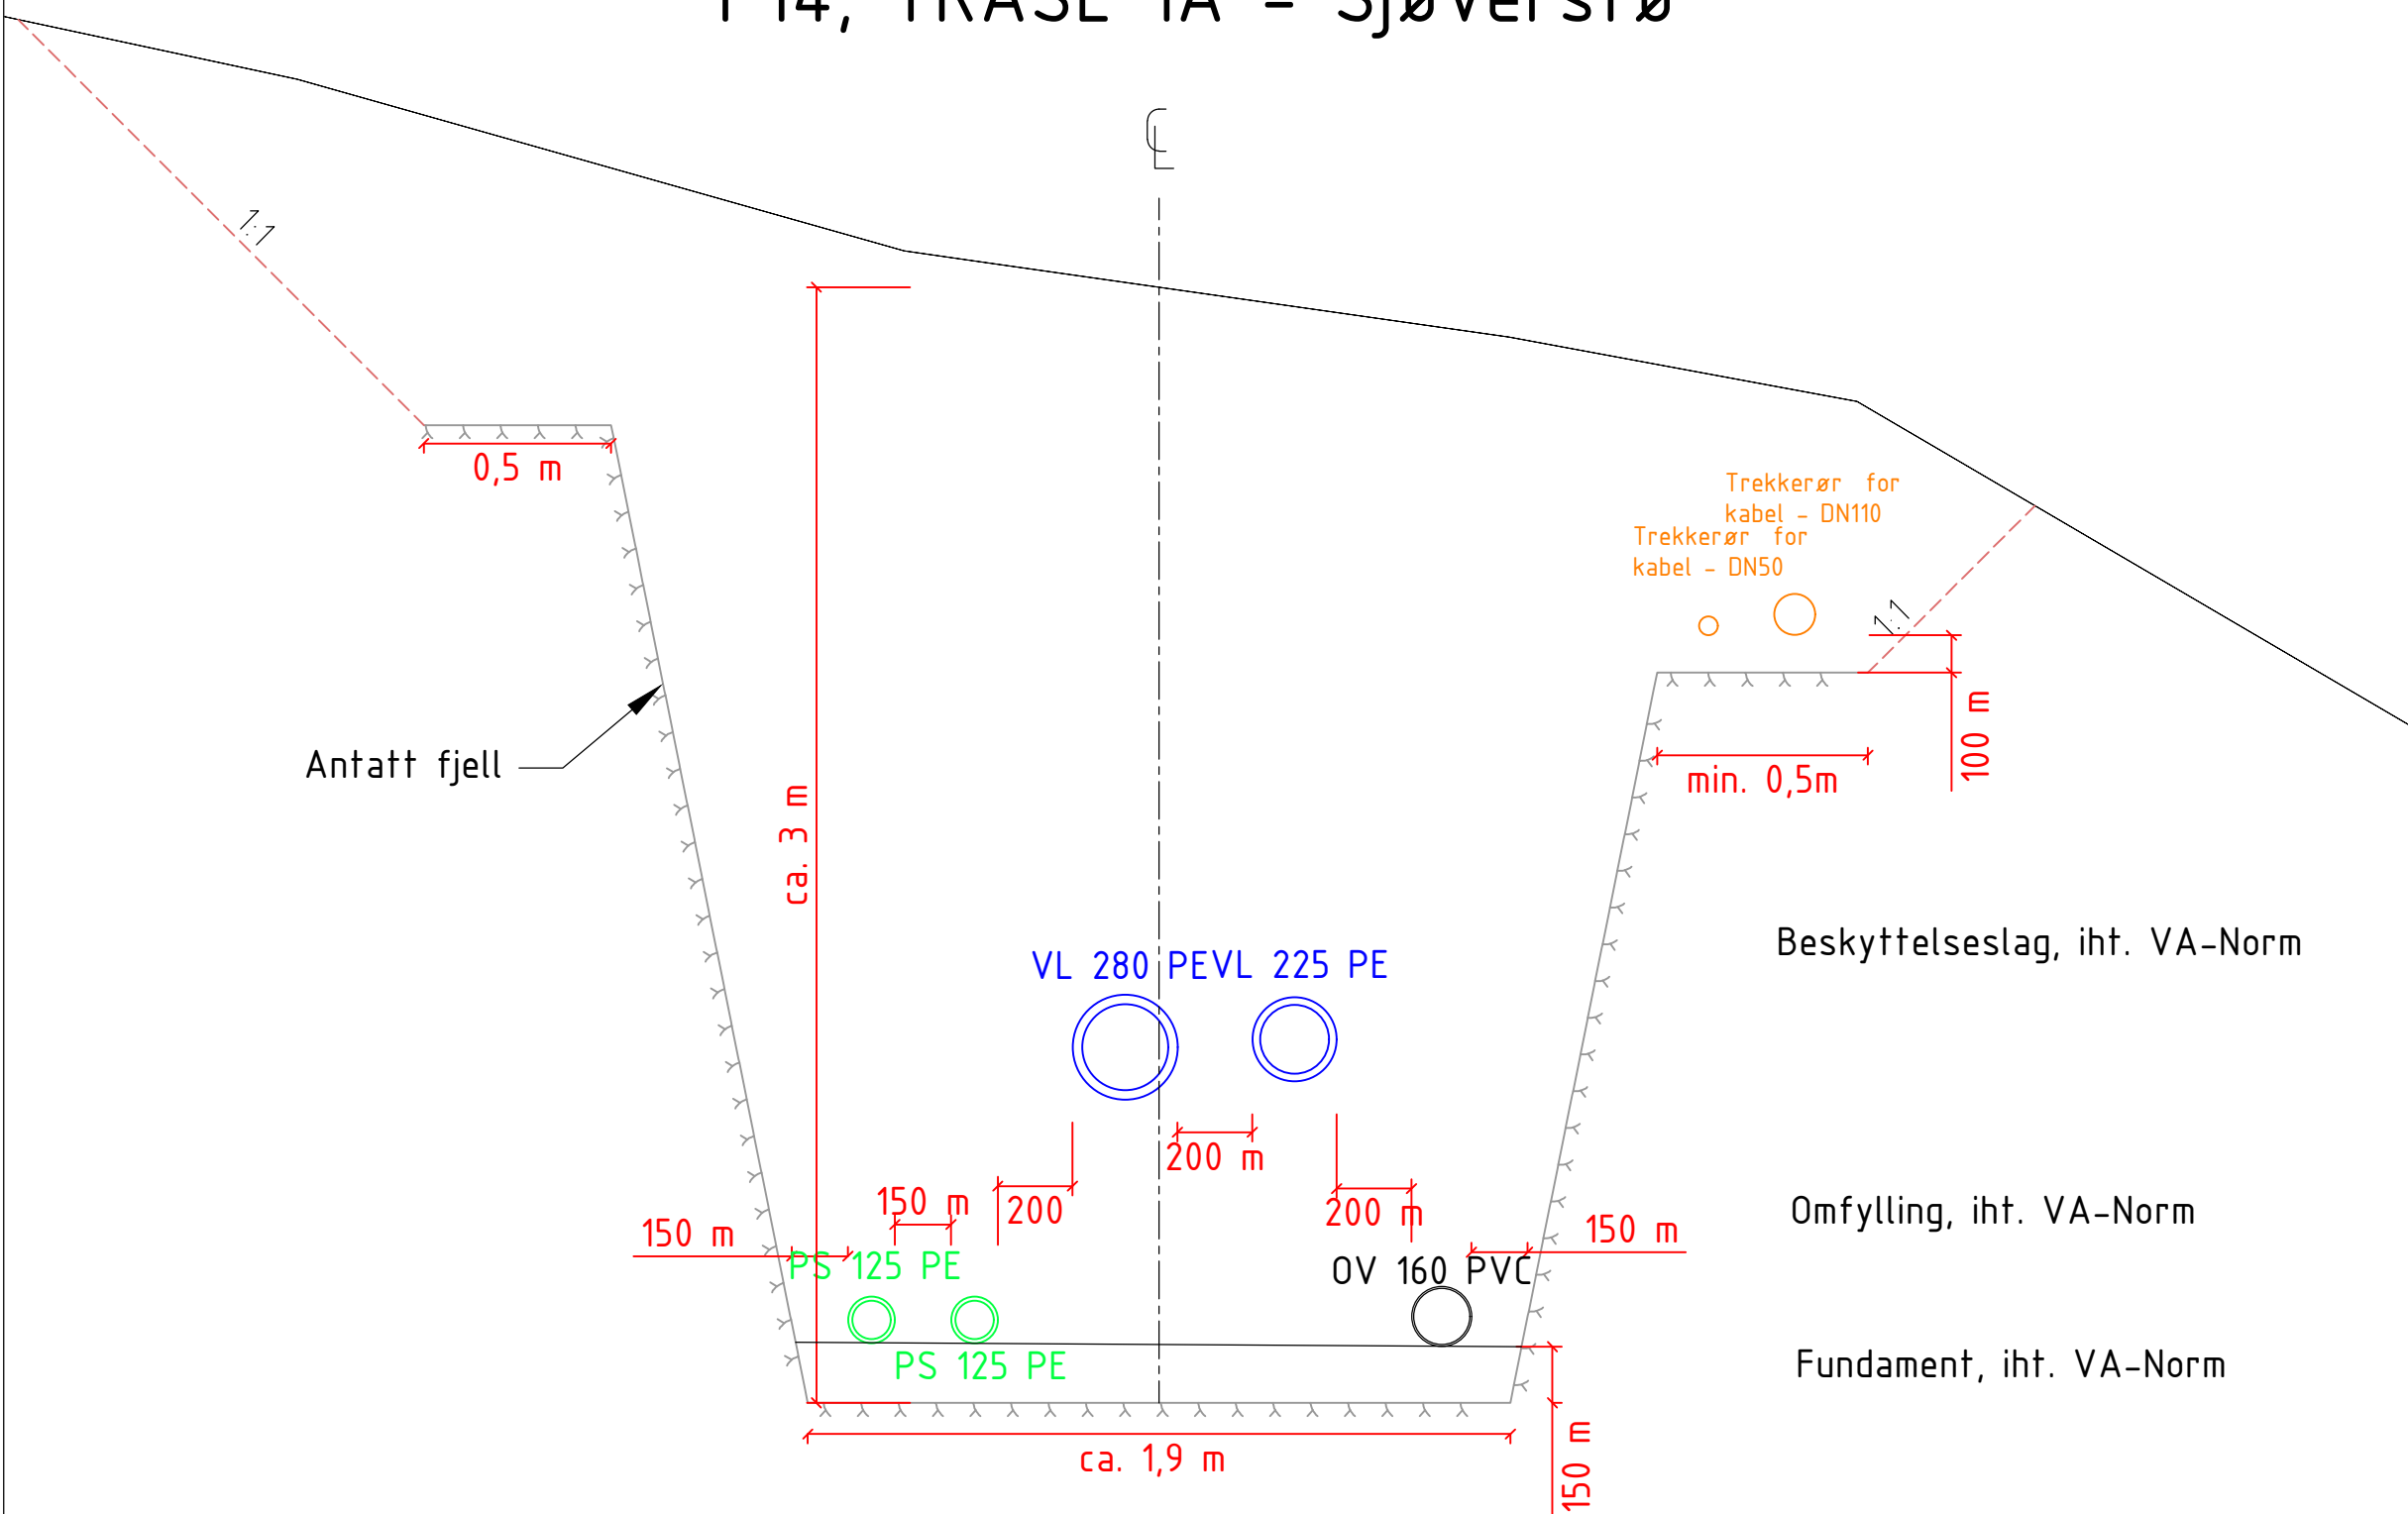

Fjell-/jordgrøft
P20, TRASE 1 - Sjøverstø

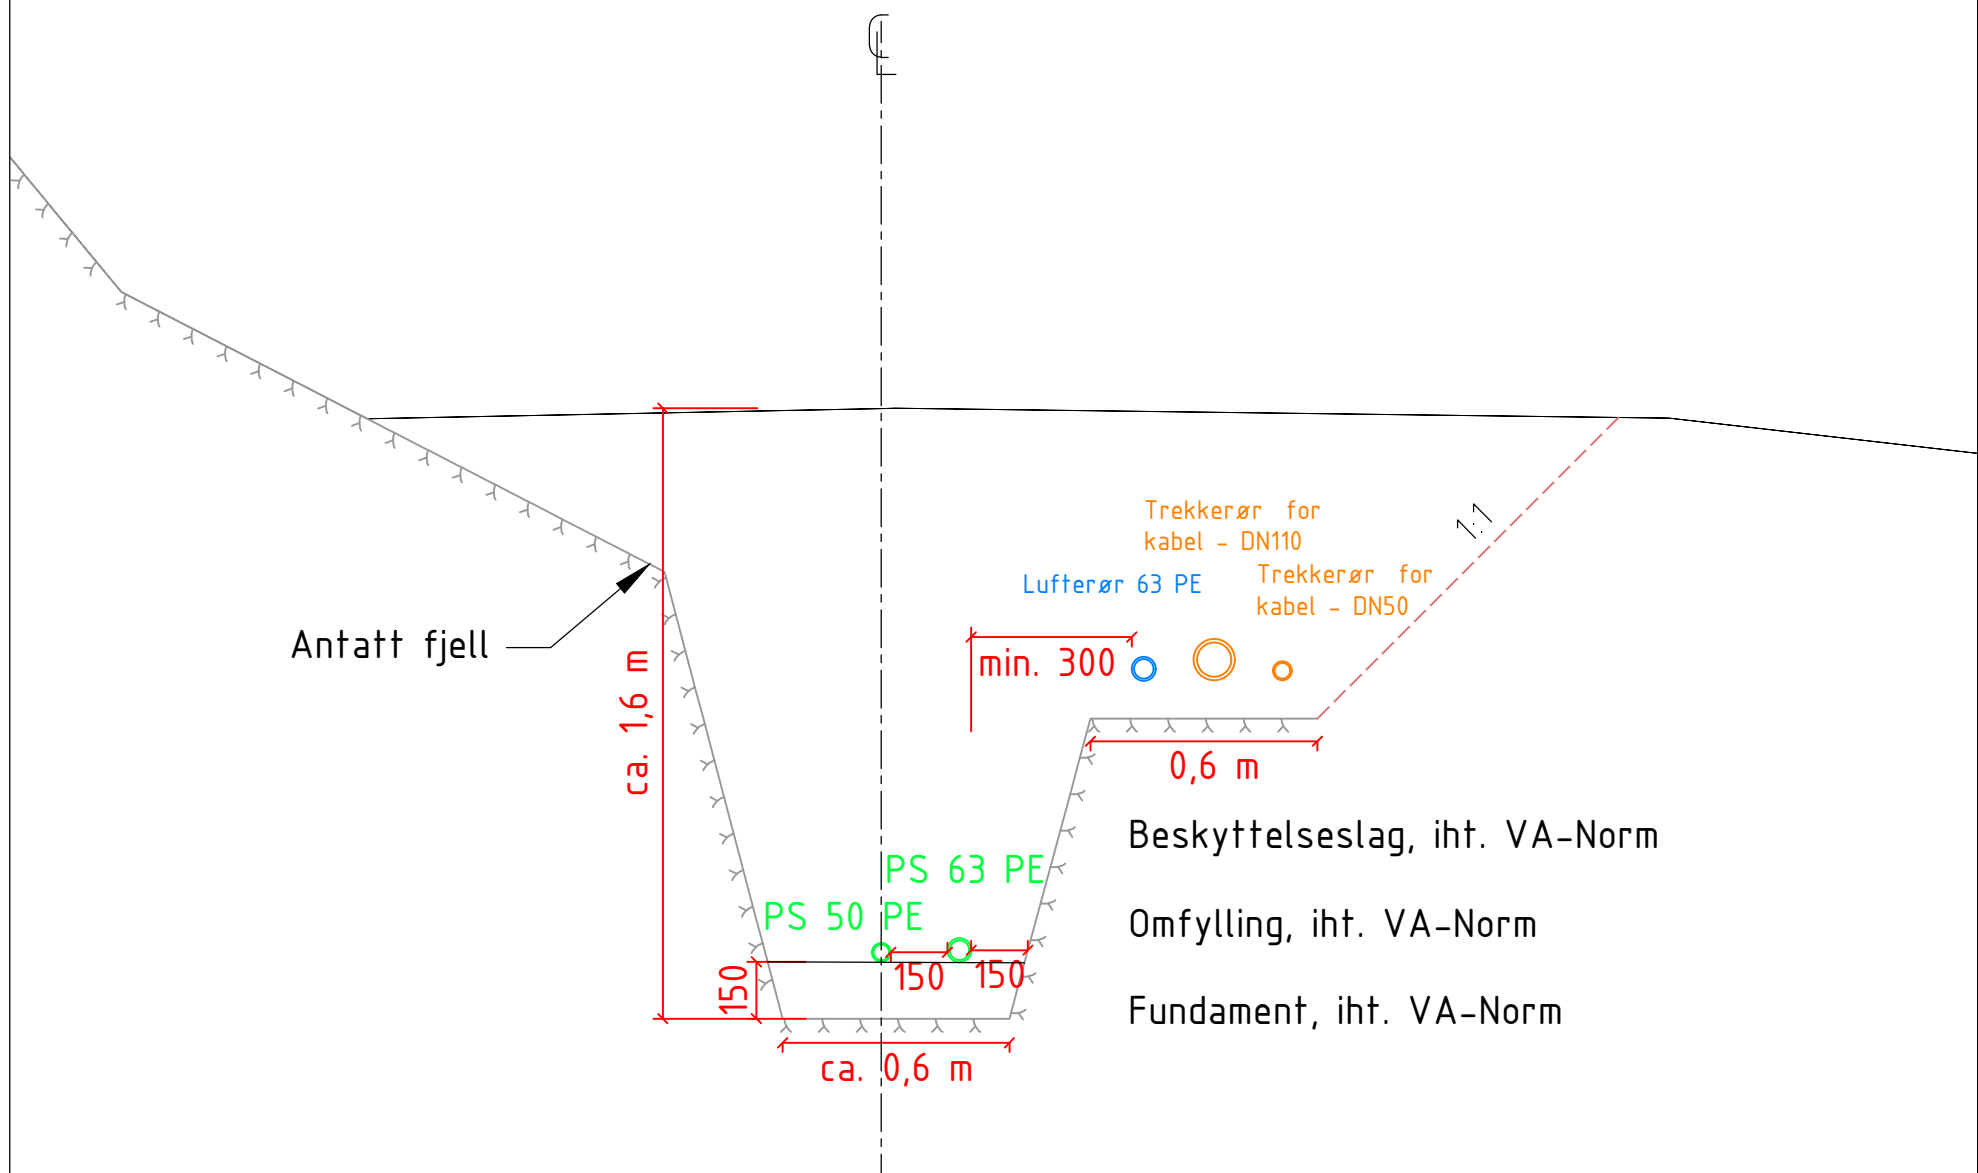

Fjell-/jordgrøft
P10, TRASE 2A P860, TRASE 1 - Blekestrand P10, TRASE 2

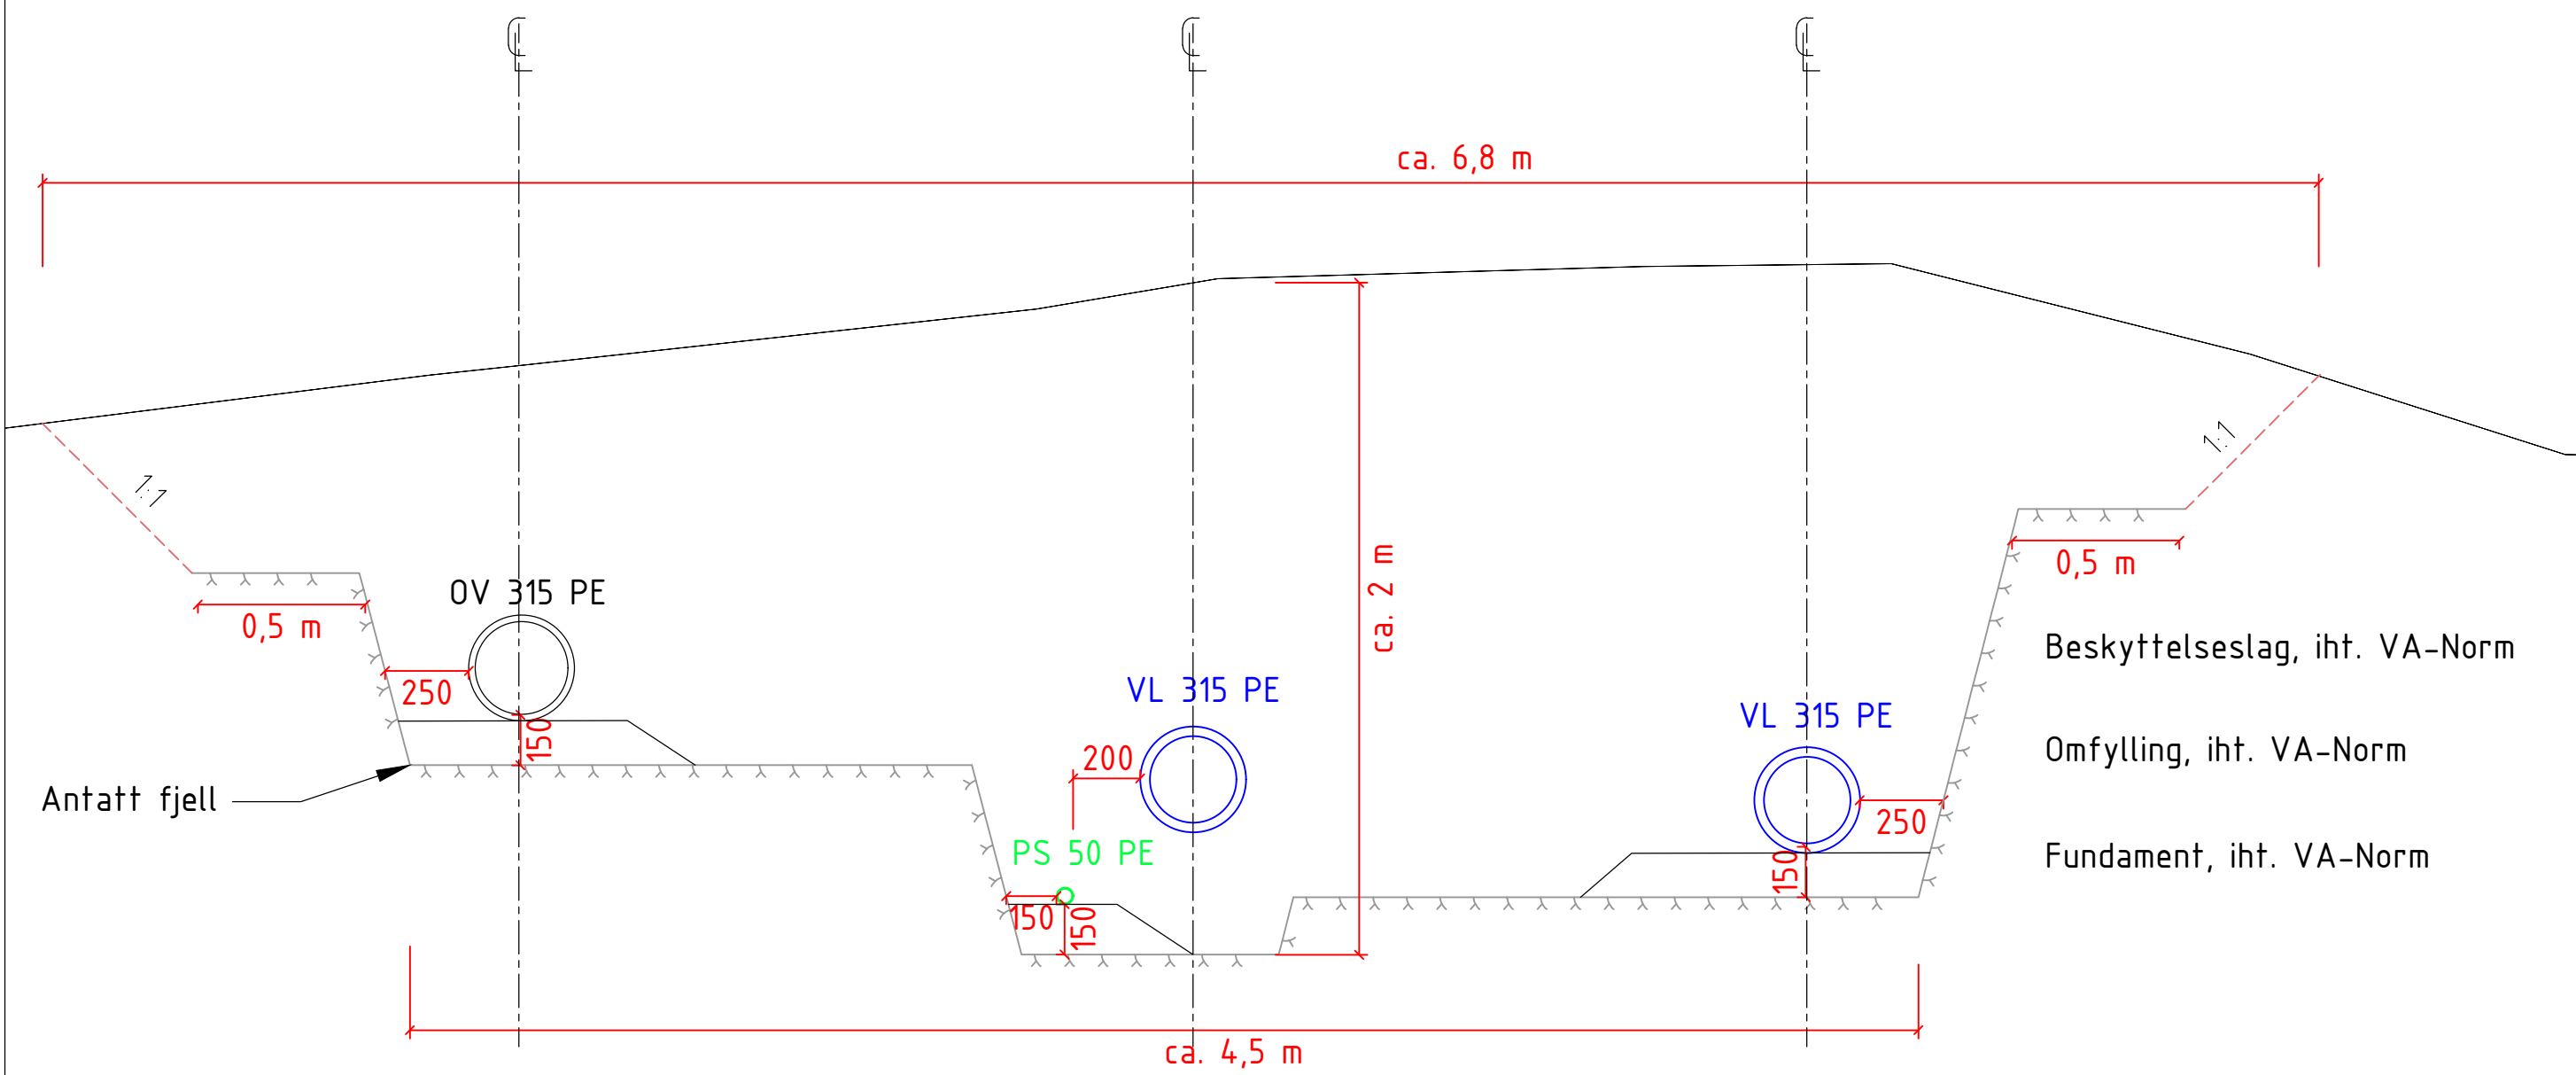

TEGNFORKLARING

- LEDNINGER:
- Vannledning
 - Pumpespillvanns-/Spillvannsledning
 - Overvannsledning

MERKNADER

KOMMENTARER

- Tverrprofiler vises i profileringsretning, med unntak av P10 Trase 2 som vises i profileringsretning til Trase 1 og 2A.
- Iht. VA-norm gjelder det at minimum avstand fra ytterkant rør til grøfteside skal være følgende:
DN ≤ 225: 150 mm
225 < DN ≤ 350: 250 mm
- Minimum horisontal avstand mellom rør:
DN ≤ 225: 150 mm
225 < DN ≤ 350: 200 mm
- Minste nedre fundamenttykkelse ved harde grunnforhold:
DN < 400: 150 mm
- Vertikal avstand mellom rør varierer.
- For fundament og omfylling / beskyttelseslag benyttes pukk 8 - 22 mm. Minst 8 mm spenn mellom største og minste fraksjon. Maks finstoffinnhold er 2 %.
- Fiberduk vurderes i anleggsfasen. Fiberduk skal brukes rundt fundament/omfylling der grunnen består av finstoff, og/eller tilbakefylling består av finstoff og der grunnvannstand tidvis er høy.

Revisjon	Revisjonen gjelder	Utarb	Kontr	Godkjent	Rev. dato
		Saksnr.			
		Tegningsdato			16.05.2025
		Bestiller			
		Produsert for			Arendal kommune
		Produsert av			Rambøll Norge AS
		Koordinatsystem			EUREF89 UTM32
		Haydesystem			NN2000
		PROF-nummer			
		Arkivnummer			
		Byggverksnummer			
		Målestokk A1			1:20
Utarbeidet av	Kontrollert av	Godkjent av	Konsulentarkiv	Tegningsnummer/	
JNBD/KSMO	LLD	LLD	1350049293	revisjonsbokstav	H501 0