



LEDNINGER:	
Vannledning	
Pumpespillvanns-/ Spillvannsledning	
Overvannsledning	
Trekkerør	

1. Tverrprofiler vises i profileringsretning.
2. lht. VA-norm gjelder det at minimum avstand fra ytterkant rør til grøfteside skal være følgende:

DN ≤ 225:	150 mm
225 < DN ≤ 350:	250 mm
3. Minimum horisontal avstand mellom rør:

DN ≤ 225:	150 mm
225 < DN ≤ 350:	200 mm
4. Minste nedre fundamenttykkelse ved harde grunnforhold:

DN < 400:	150 mm
-----------	--------
5. Vertikal avstand mellom rør varierer.
6. For fundament og omfylling / beskyttelseslag benyttes pukk 8 – 22 mm. Minst 8 mm spenn mellom største og minste fraksjon. Maks finstoffinnhold er 2 %.
7. Fiberduk vurderes i anleggsfasen. Fiberduk skal brukes rundt fundament/ omfylling der grunnen består av finstoff, og/eller tilbakefylling består av finstoff og der grunnvannsfund tidvis er høy

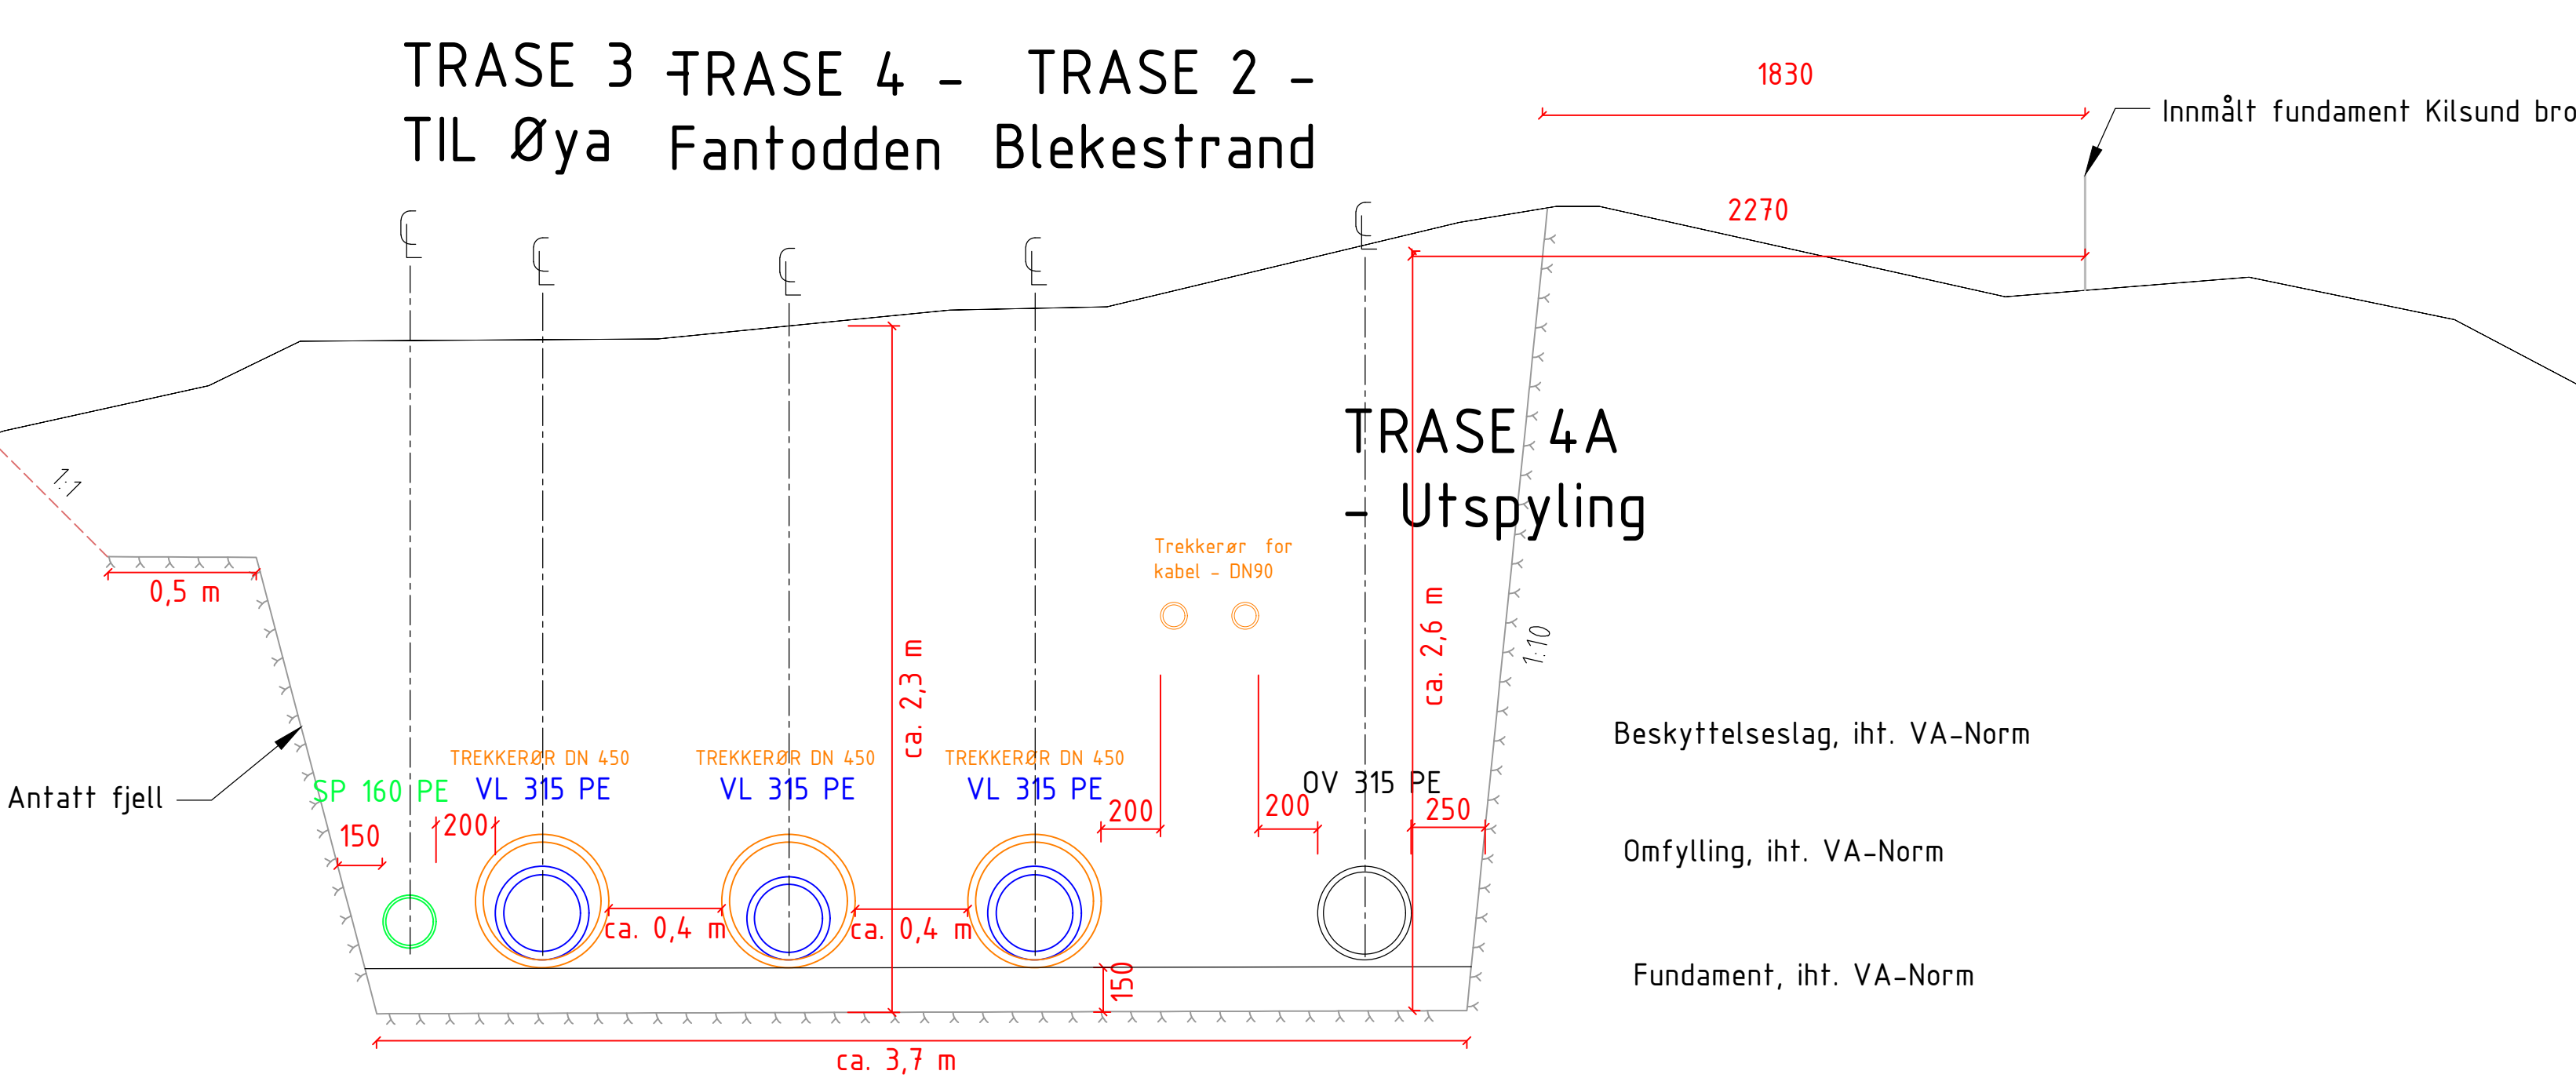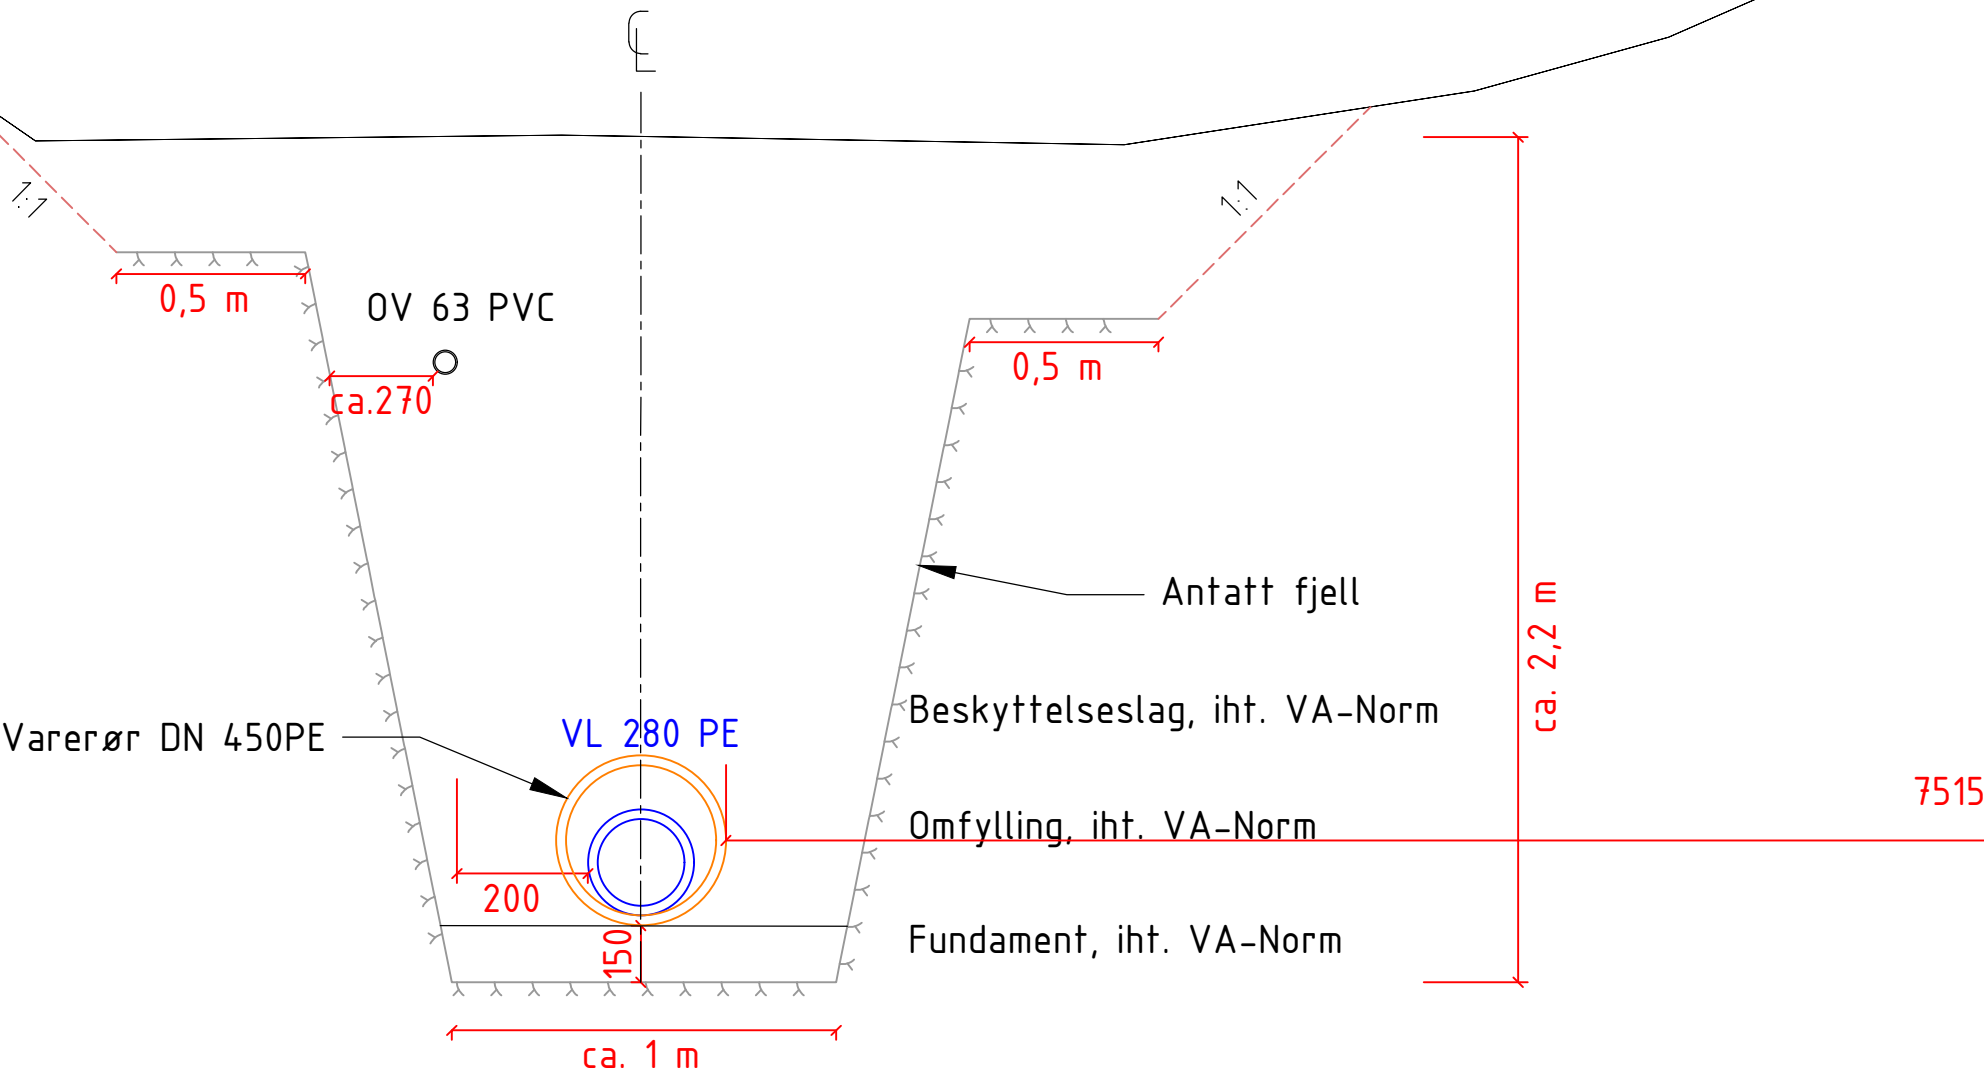

Revisjon		Revisjonen gjelder		Utarb	Kontr	Godkjent	Rev. dato
 ARENDA KOMMUNE						Saksnr.	
				Tegningsdato		16.05.2025	
				Bestiller		Arendal kommune	
				Produsert for		Arendal kommune	
				Produsert av		Ramboll Norge AS	
				Koordinatsystem		EUREF89 UTM32	
				Høydesystem		NN2000	
				PROF-nummer			
				Arkivnummer			
				Byggverksnummer			
				Målestokk A1		1:20	
Utarbeidet av	Kontrollert av	Godkjent av	Konsulentarkiv				
KSMO/DNH	LLD	LLD	135004.9293				
				Revisjonsnummer / revisjonsboksnavn		H503	
						0	