




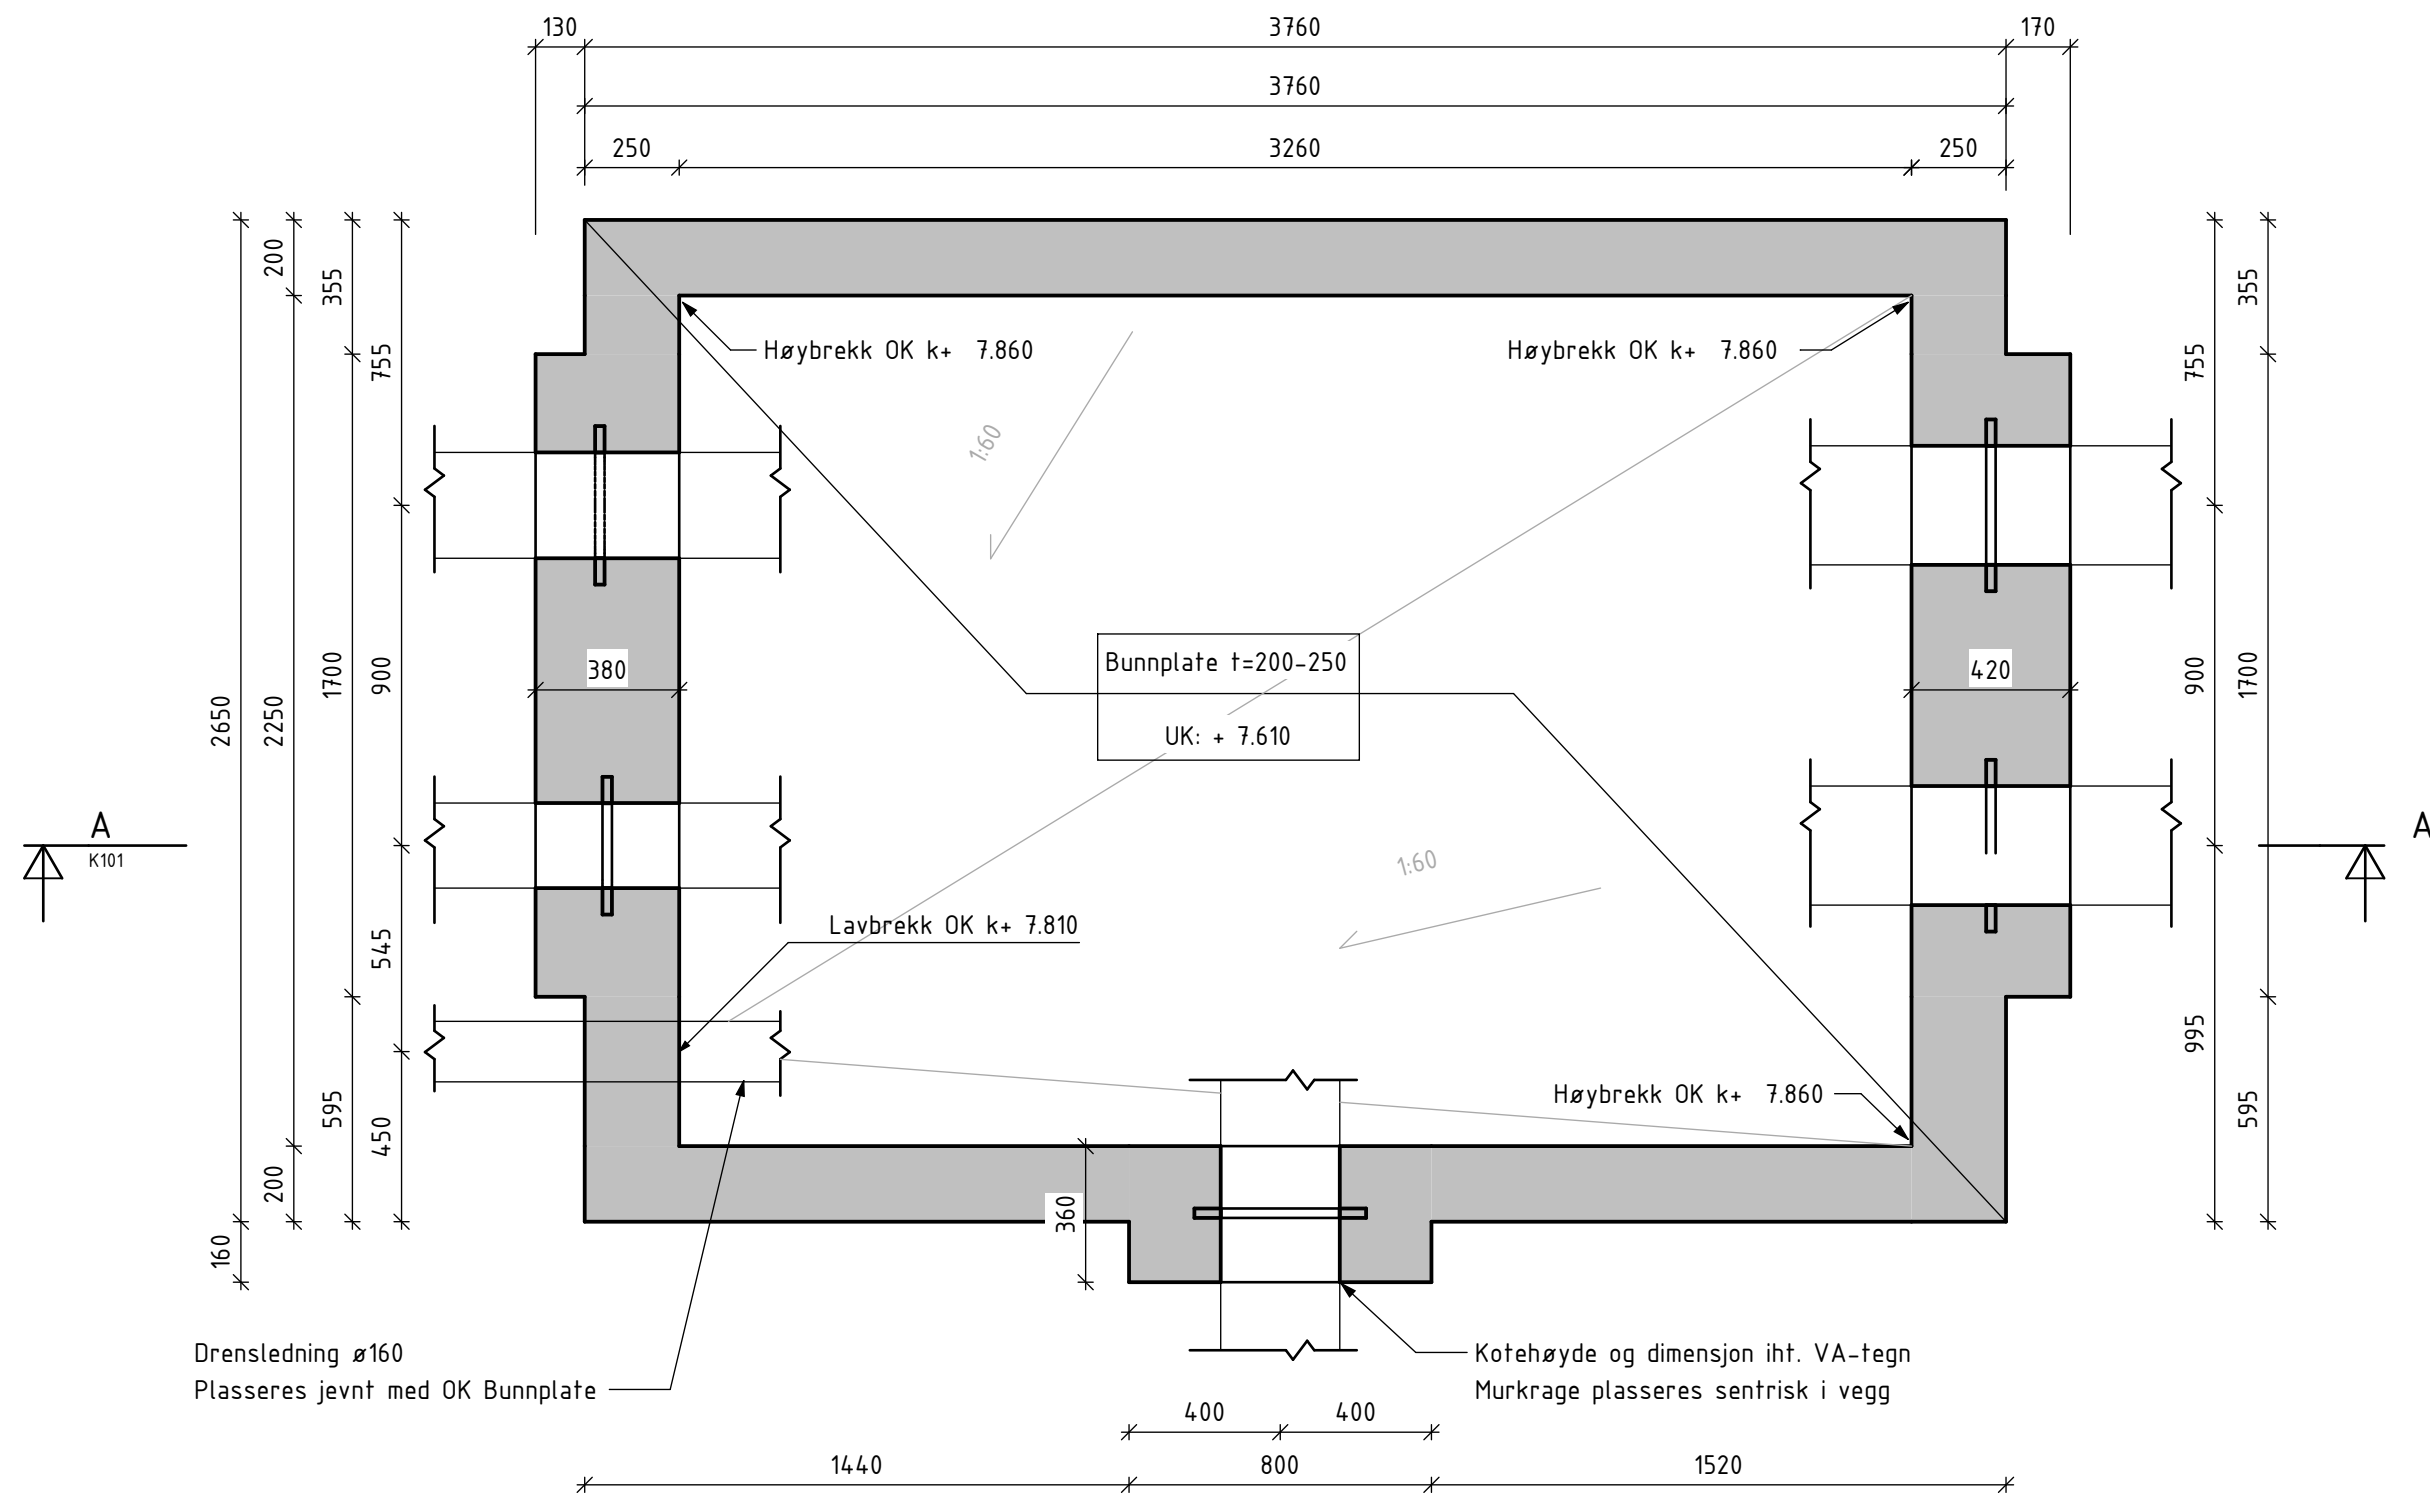


1 Plan - Bunnplate VK1 - Form
1 : 20

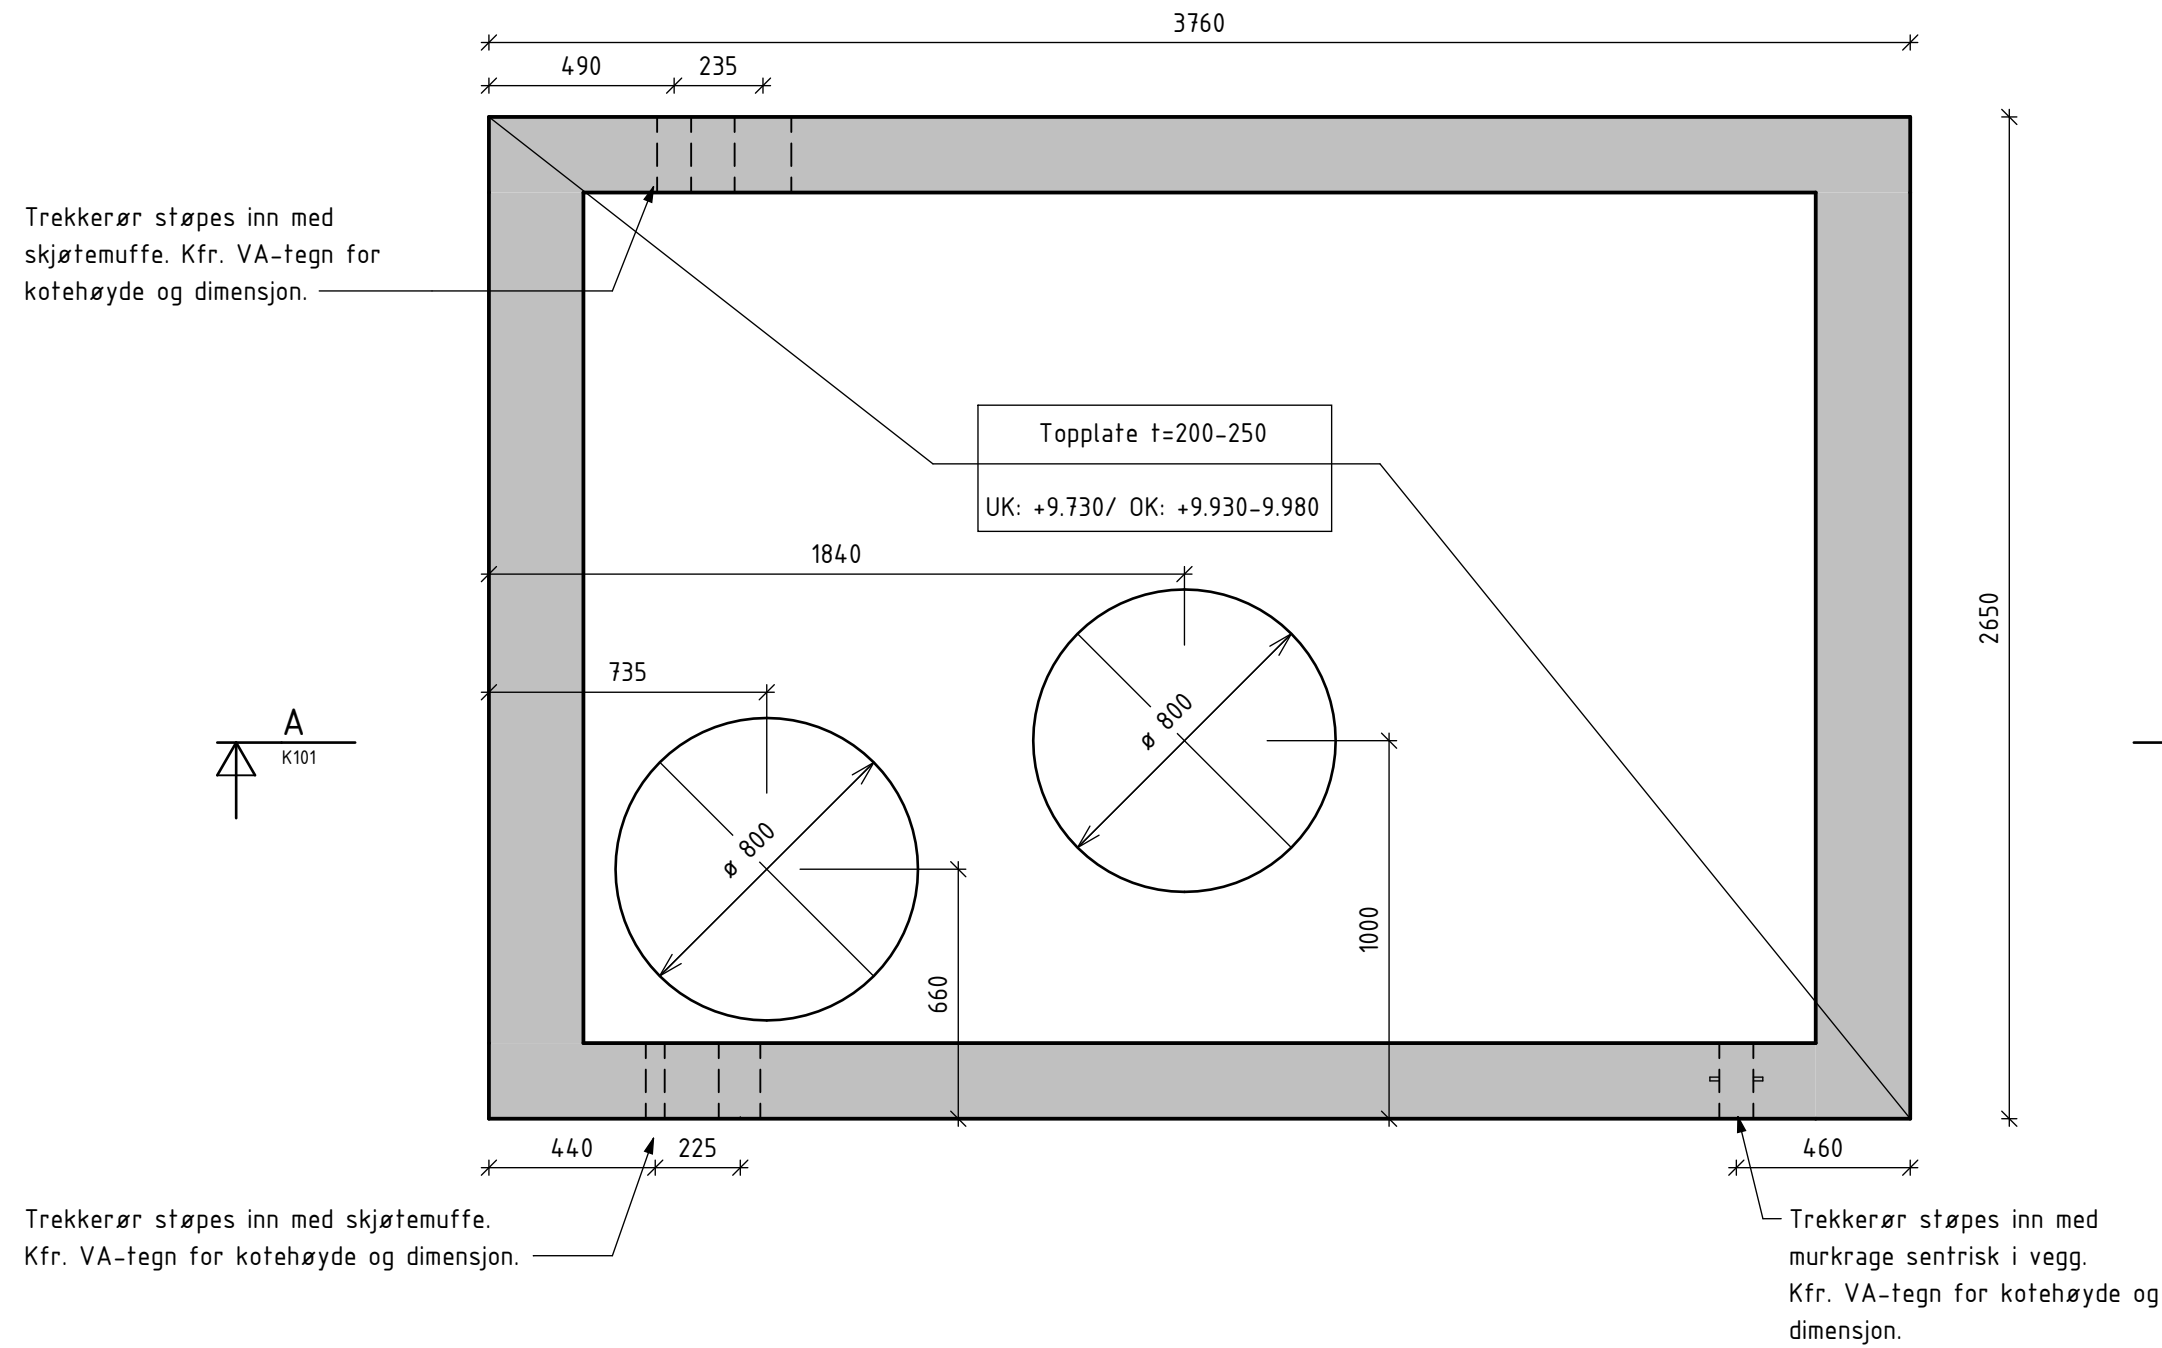


2 Plan - Topplate VK1 - Form
1 : 20

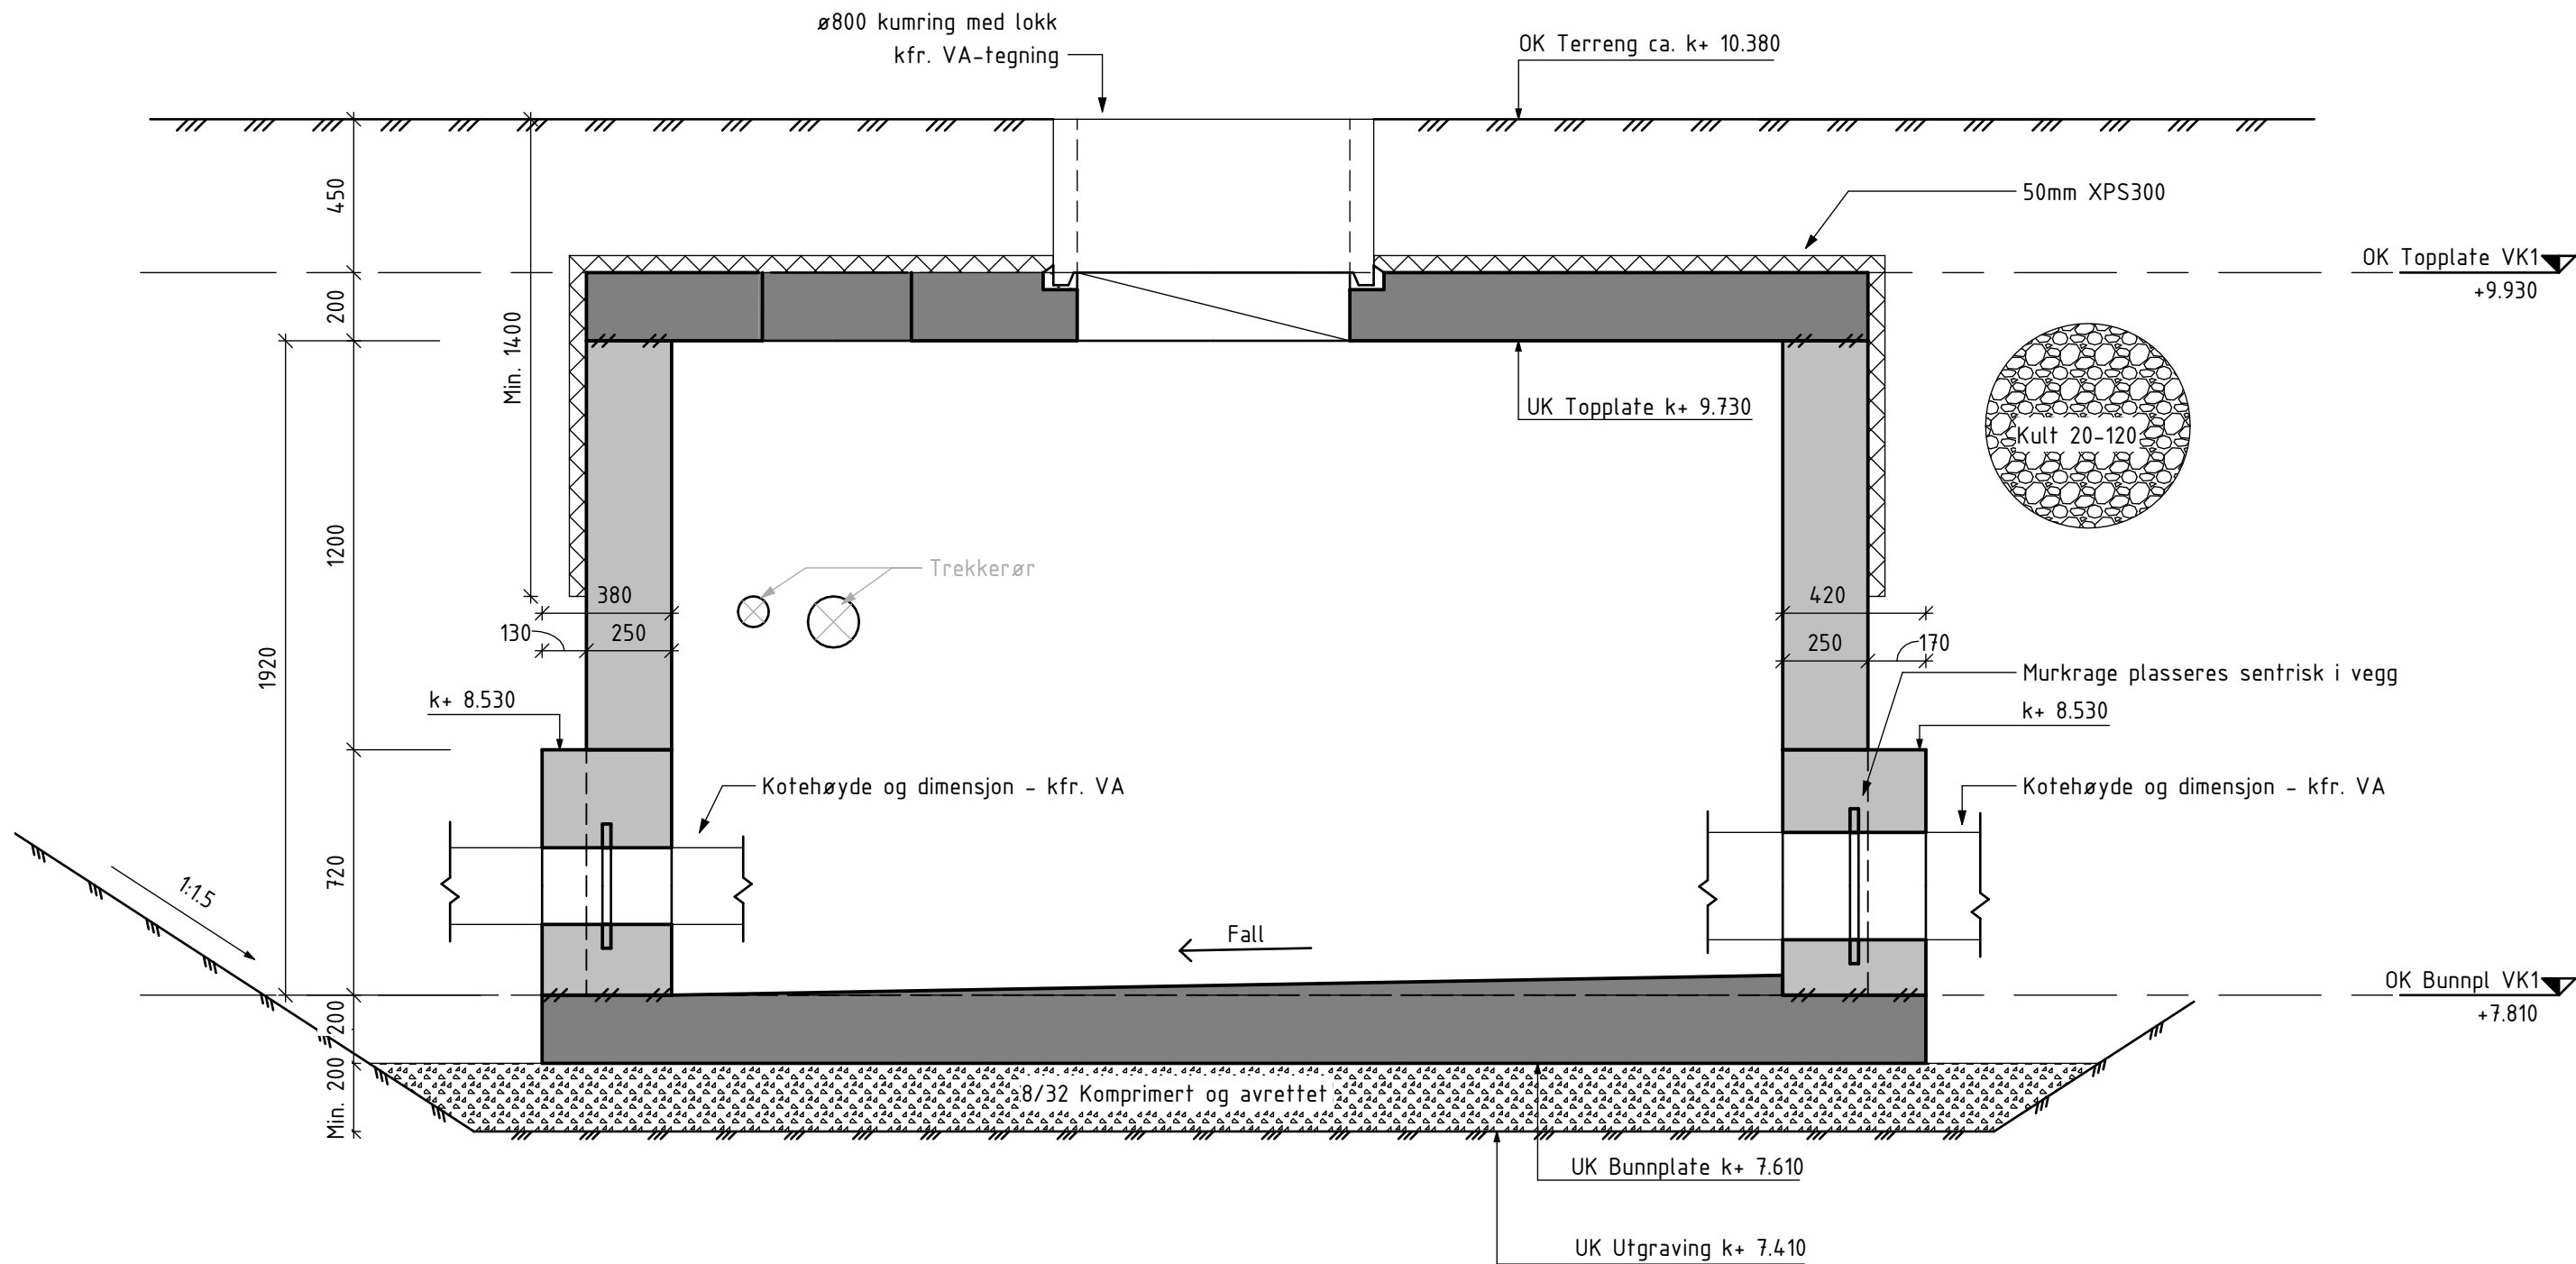

A Lengdesnitt VK1 - Form
1 : 20

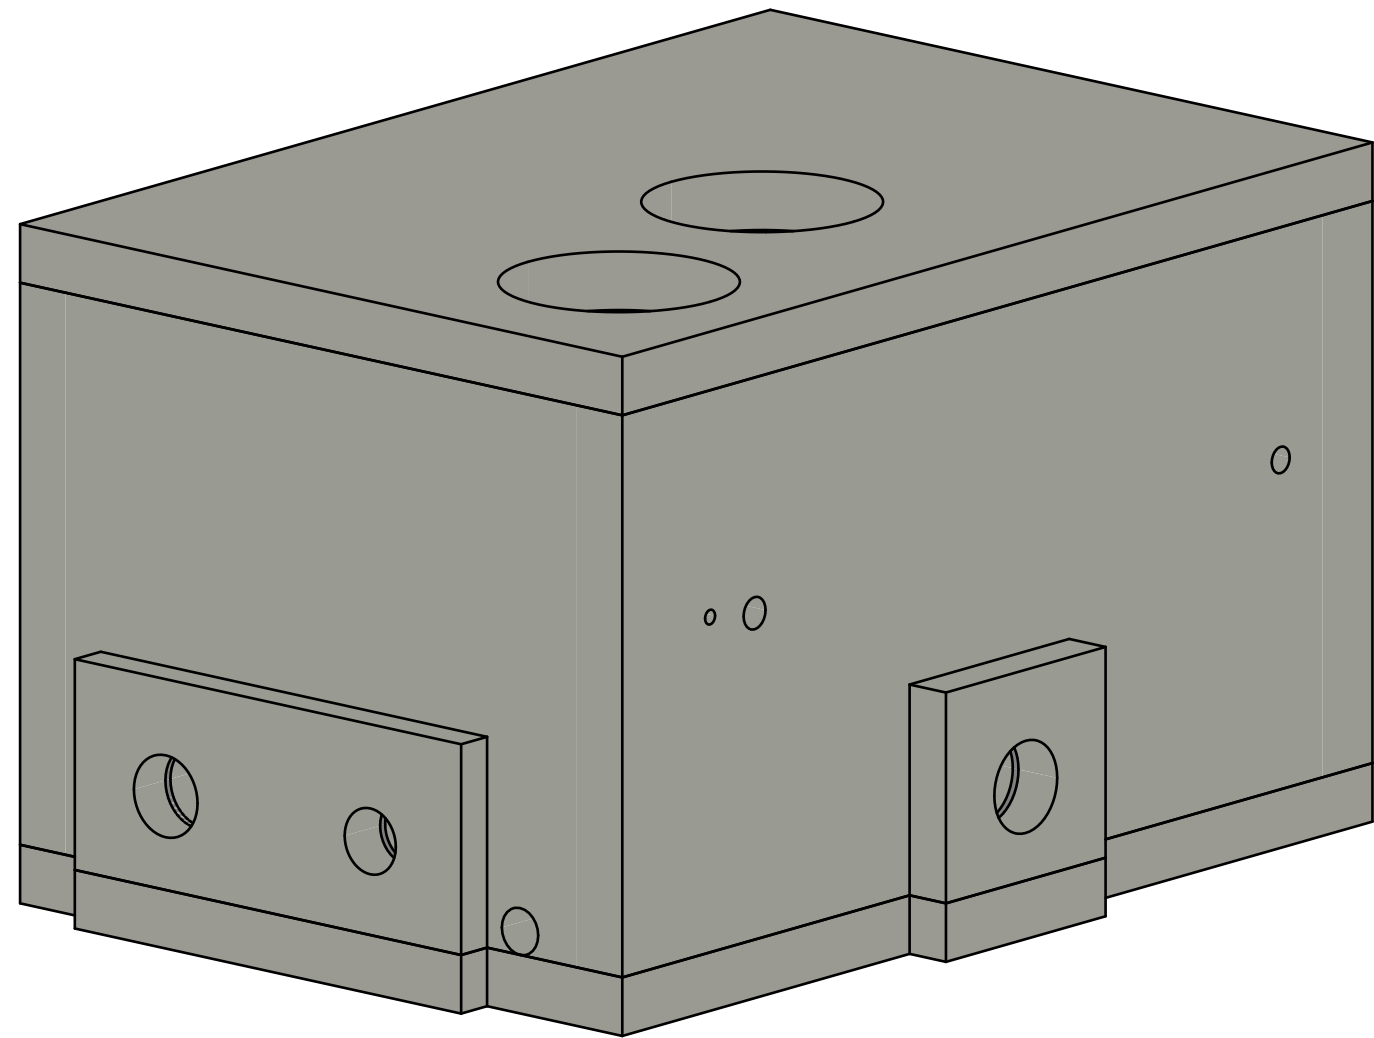

3 3D - Kum VK1

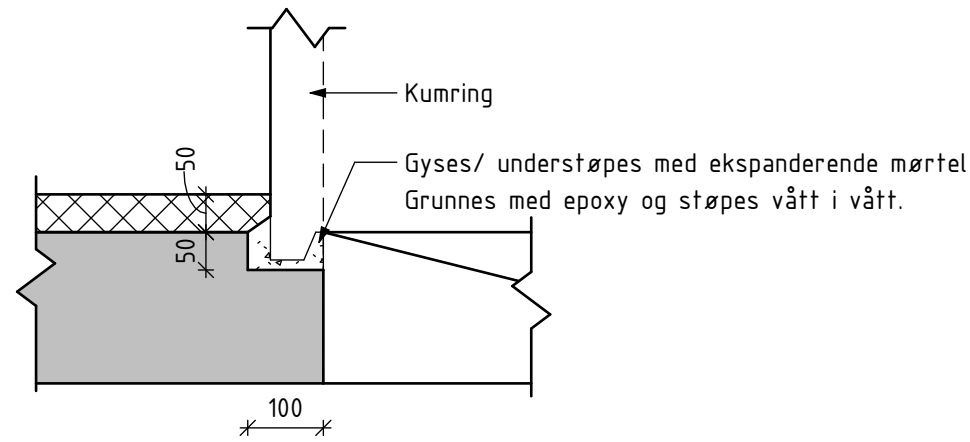

Detalj - Oppleggshylle kumring
1 : 10

BETONGKONSTRUKSJONER				
PROSJEKTERET ETTER NS-EN 1992-1-1:2004+NA:2021				
BETONGFASTHET: NS-EN 1992-1-1, NA.3.1.2		Generelt: B35	ARMERING: NS 3576	Nett: B500NA Generelt: B500NC
TILSLAG: NS-EN 206:2013+A2:2021, 5.2.3		D _{lower} : 16mm D _{upper} : 32mm		
BESTANDIGHETS- /EKSP-KLASSE: NS-EN 206-1, pkt. nA.F		Generelt: M45/XC2	KLORIDKLASSE: NS-EN 206-1, pkt. 5.2.8	Generelt: CL 0,1
UTFØRELSE ETTER NS-EN 13670:2009+NA:2010				
UTFØRELSESKLASSE: NS-EN 13670, pkt. 4.3.1		2	TOLERANSEKLASSE: NS-EN 13670, pkt.10	1
HERDEKLASSE: NS-EN 13670, pkt. 8.5 tabell 4		3		
UTFØRELSESKONTROLLKLASSE: NS-EN 1990:2002+A1:2005+NA:2010 pkt. NA.A13:11904J			UKK2	
NOMINELL OVERDEKNING FOR ARMERINGSJERN: NS-EN 1992-1-1, pkt. 4.4.1:				
		KONSTRUKTIV ARMERING NS-EN 13670 NA 10.6 Δc≤10mm	MONTERINGSJERN NS-EN 13670 NA 10.6 Δc≤5mm	
		UK BUNNPLATE: GENERELT:	50 mm 45 mm	50 mm 40 mm
OMFARINGSLENGDE: Hvis ikke annet er angitt, 50Ø				

UK - Underkant
OK - Overkant
SK - Sidekant
YK - Ytterkant
IK - Innerkant

- Merknader:
- Tilbakefylling med kult 20-120
 - Graveskråninger med helning 1:1,5
 - Innspøringsgods og stigeirinn iht. VA-tegn.
 - Plassering av rør iht. VA-tegn.
 - Omfylling rundt rør utføres iht. VA-tegn.
 - Normal komprimering i henhold til NS3458:2004
 - Bunnplate støpes med fall mot drensledning.
 - OK topplate støpes med fall.

Henvisninger:

- K151 - Kum VK1 - Armering
- VA-tegninger: H403 og H409

Revisjon	Revisjonen gjelder	Rev. dato	Utarb	Kontr/ godkjent
		Saknr.		
		Tegningsdato	16.05.2025	
		Bestiller	Arendal kommune	
		Produsert for	Arendal kommune	
		Produsert av	Rambøll Norge AS	
		Koordinatsystem	EUREF89 UTM32	
		Høydesystem	NN2000	
		PROF-nummer		
		Arkivnummer		
		Byggverksnummer		
		Målestokk A1	Som angitt	
Anbudstegning		Tegningsnummer/ Revisjonsbokstav		
Utarbeidet av	Kontrollert av	Godkjent av	Konsulentarkiv	
BBMK	FRVA	TREN	1350049293	