




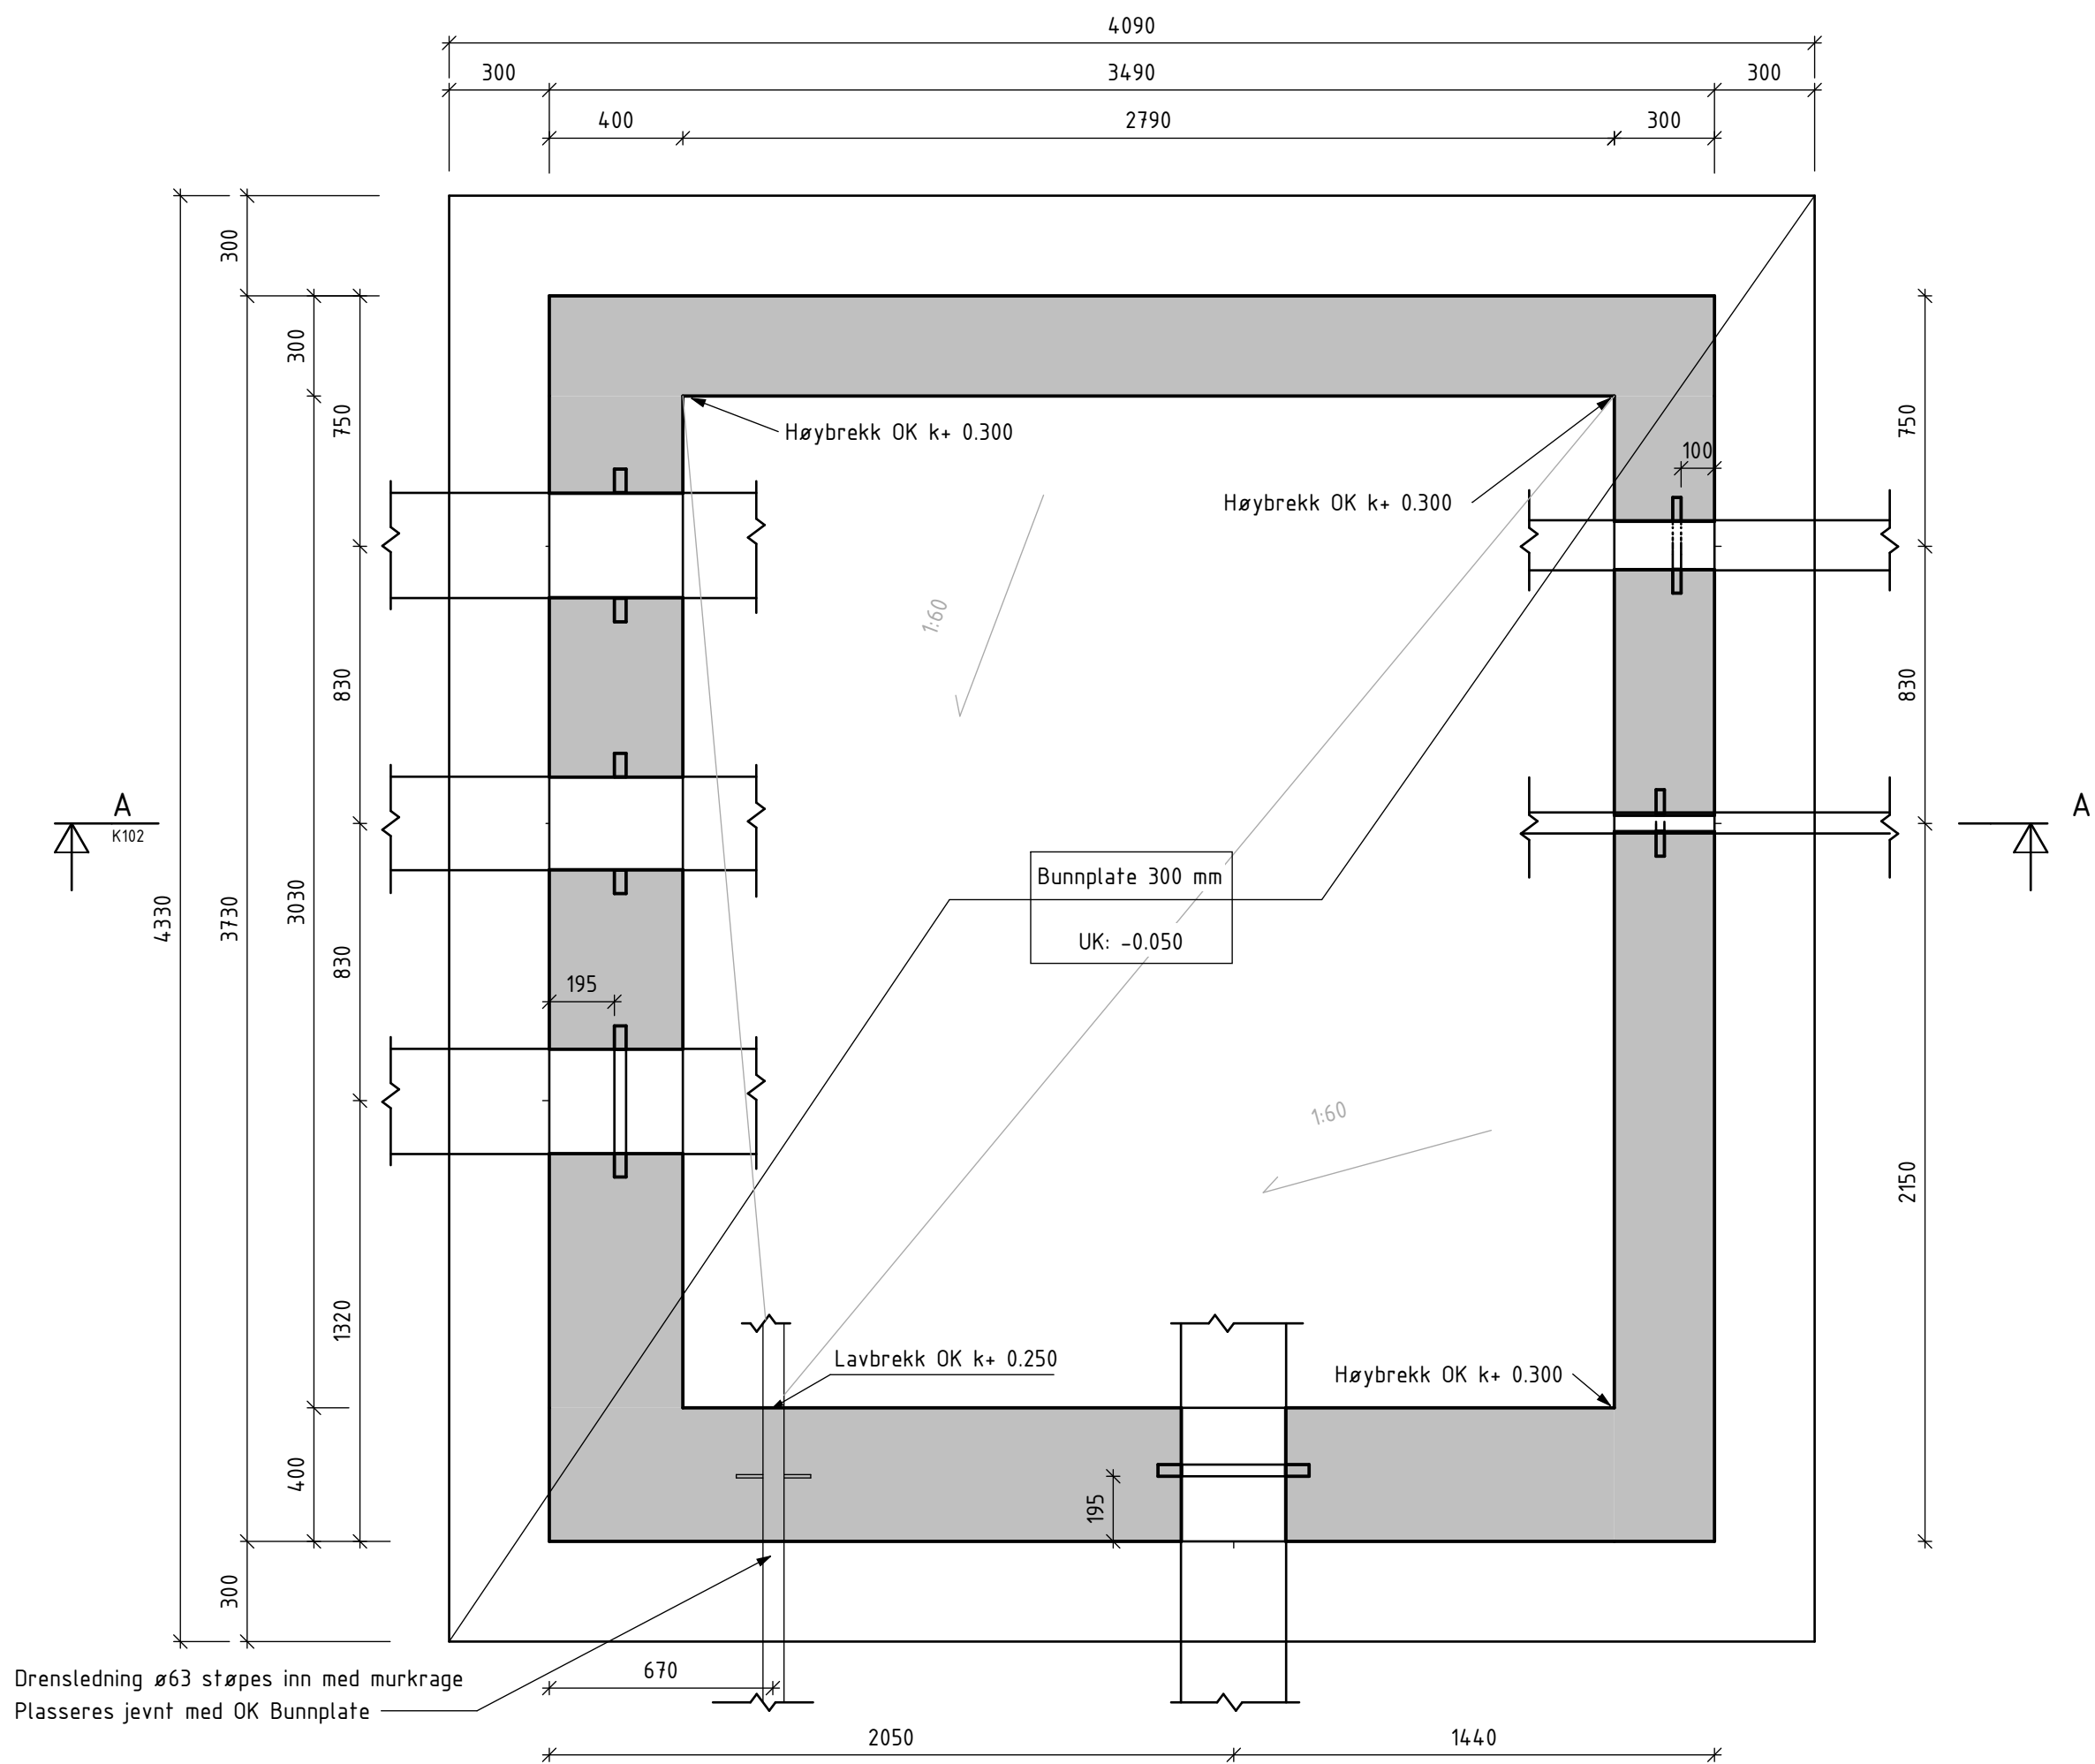


1 Plan - Bunnplate VK3 - Form
1 : 20

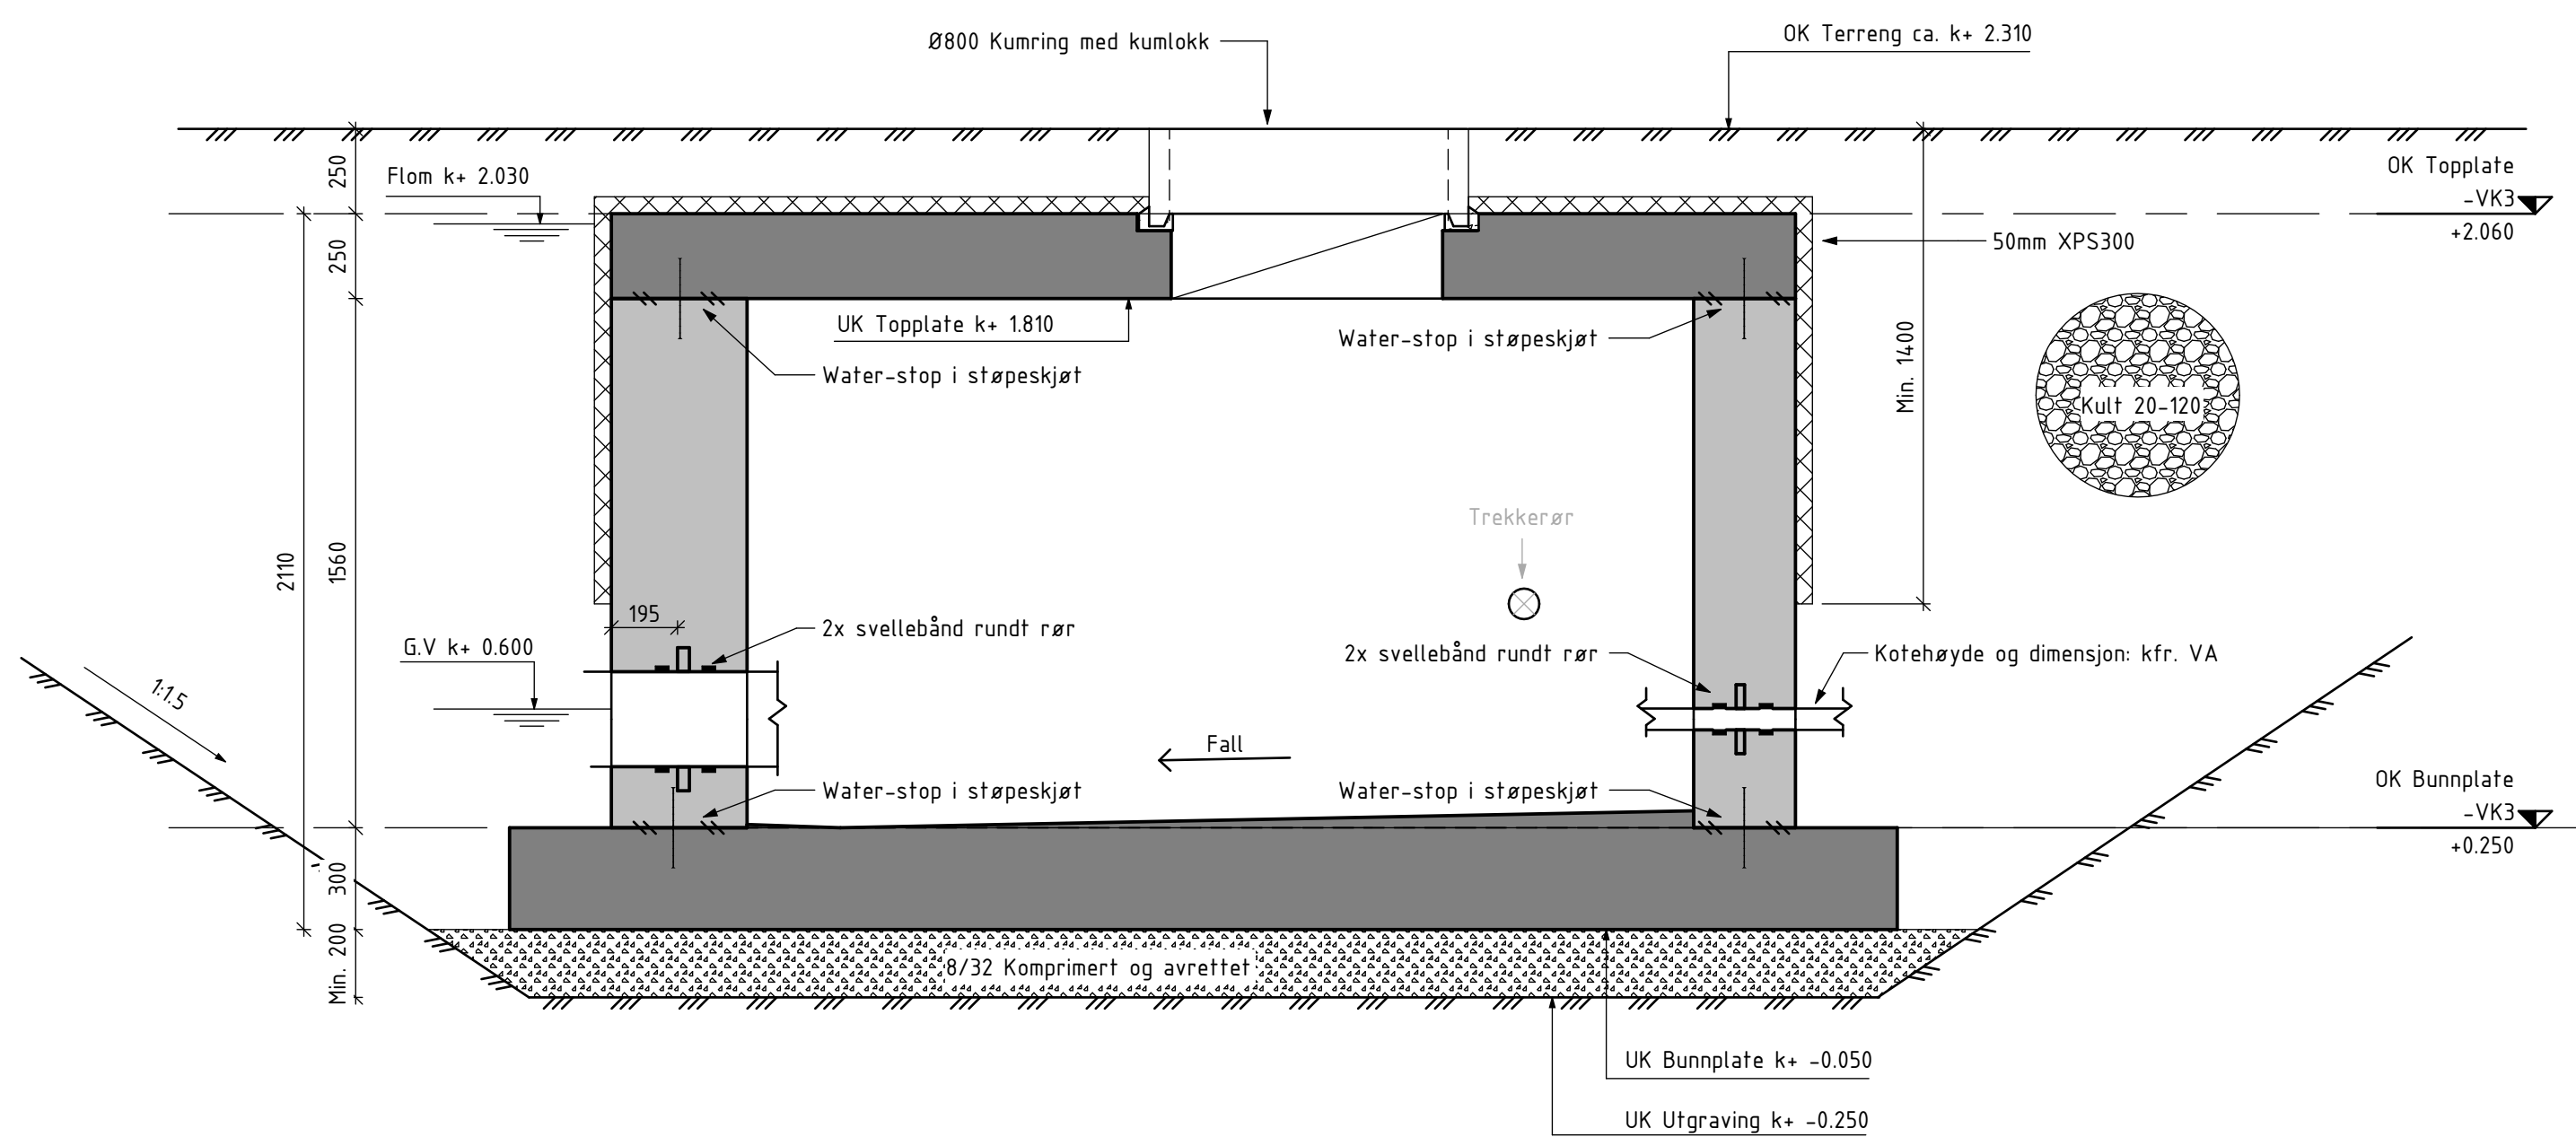


A Lengdesnitt - VK3 - Form
1 : 20

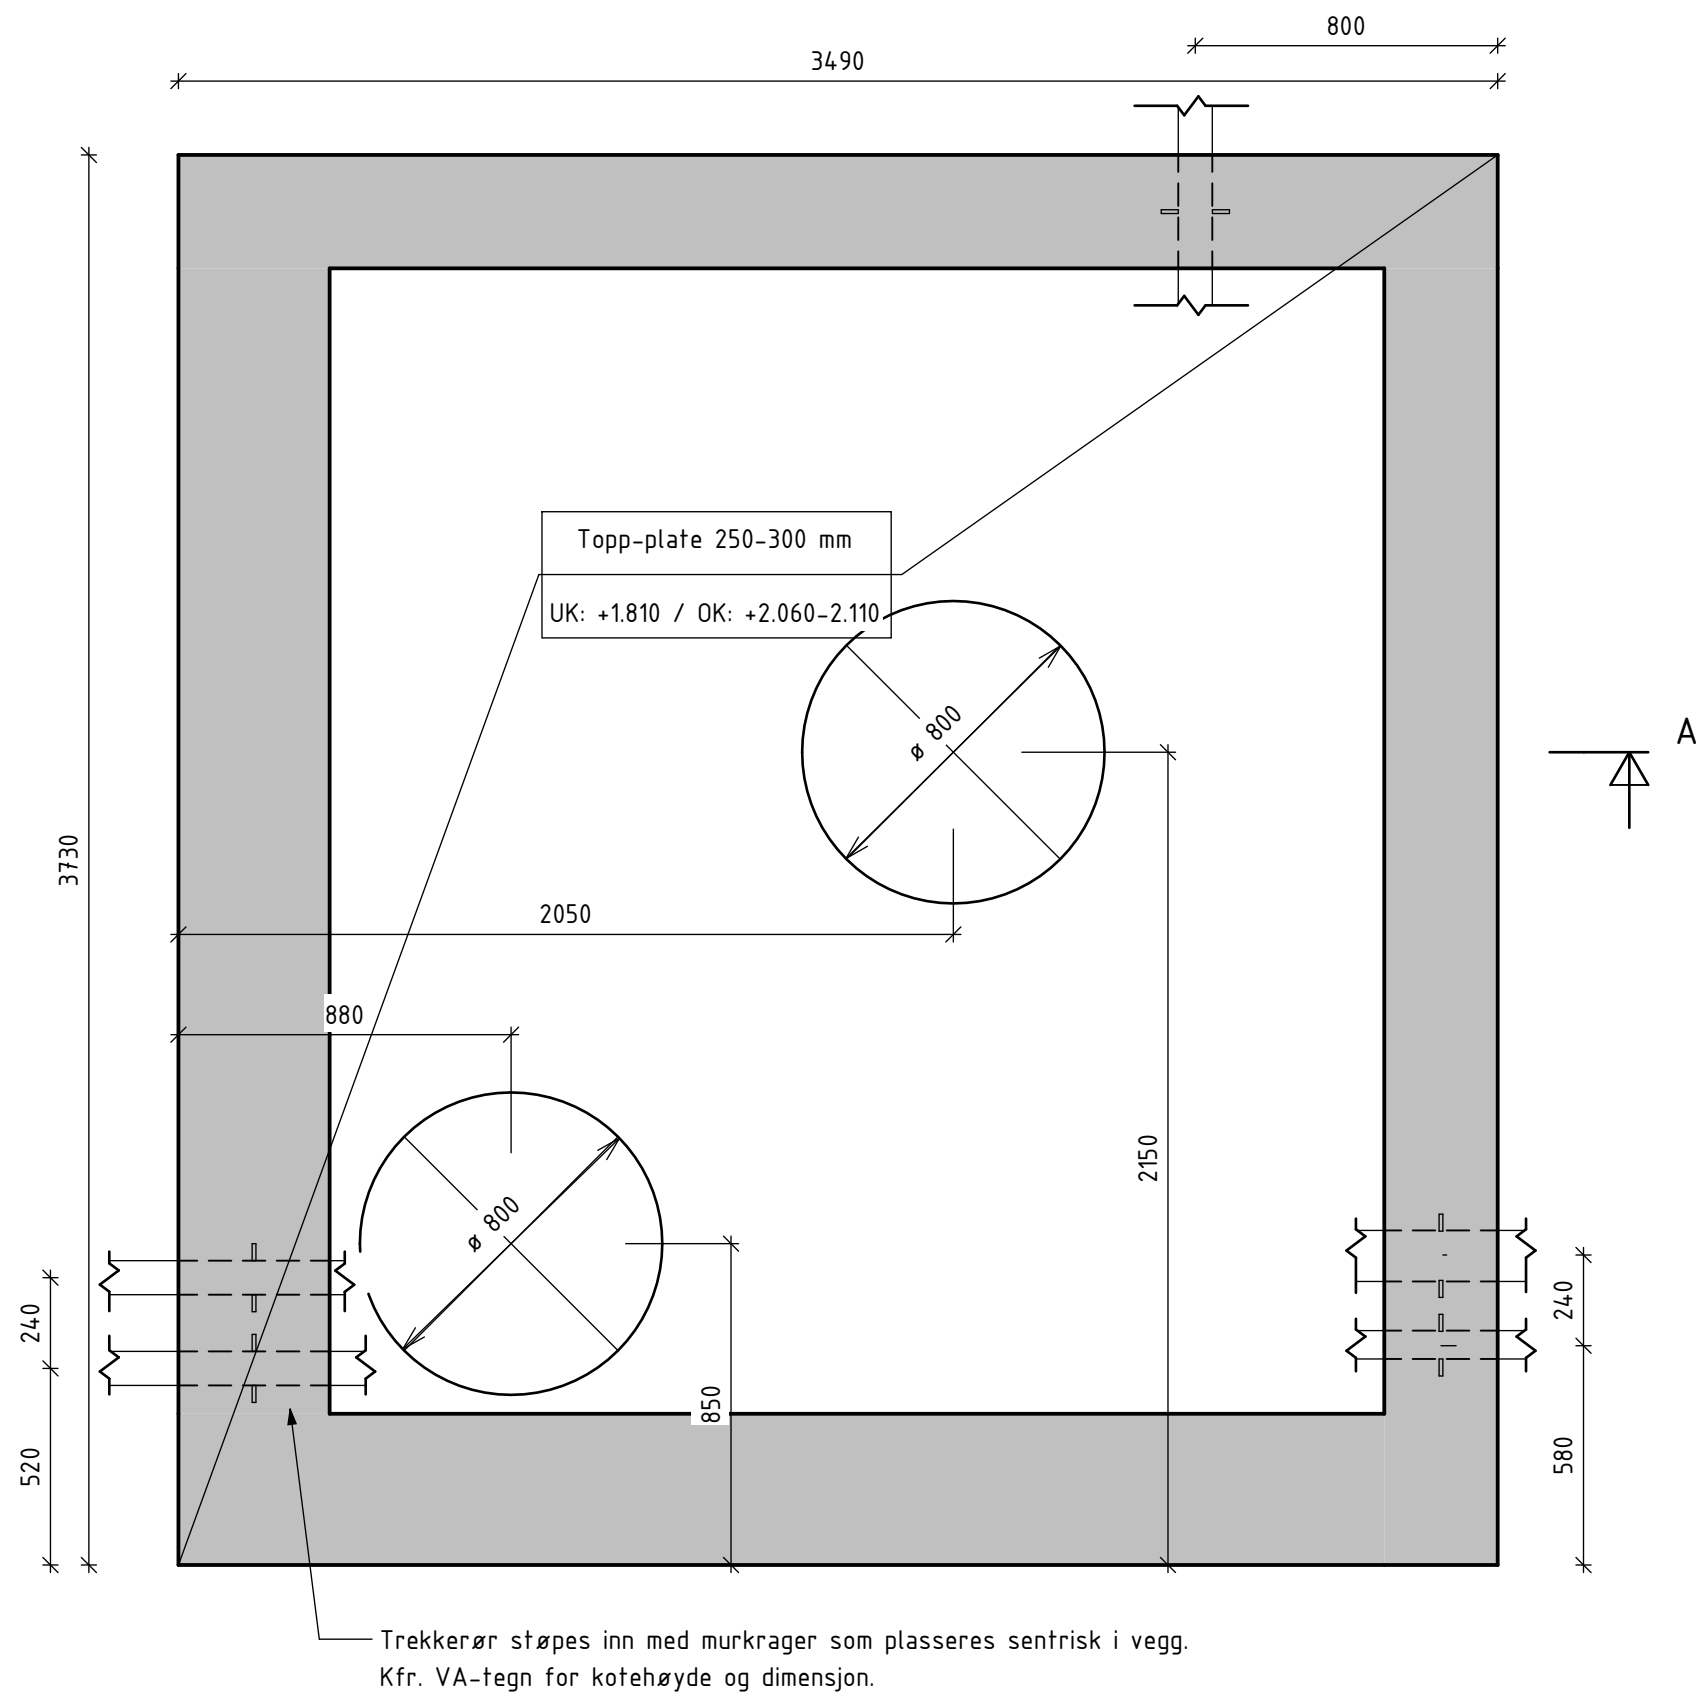

2 Plan - Topplate VK3 - Form
1 : 20

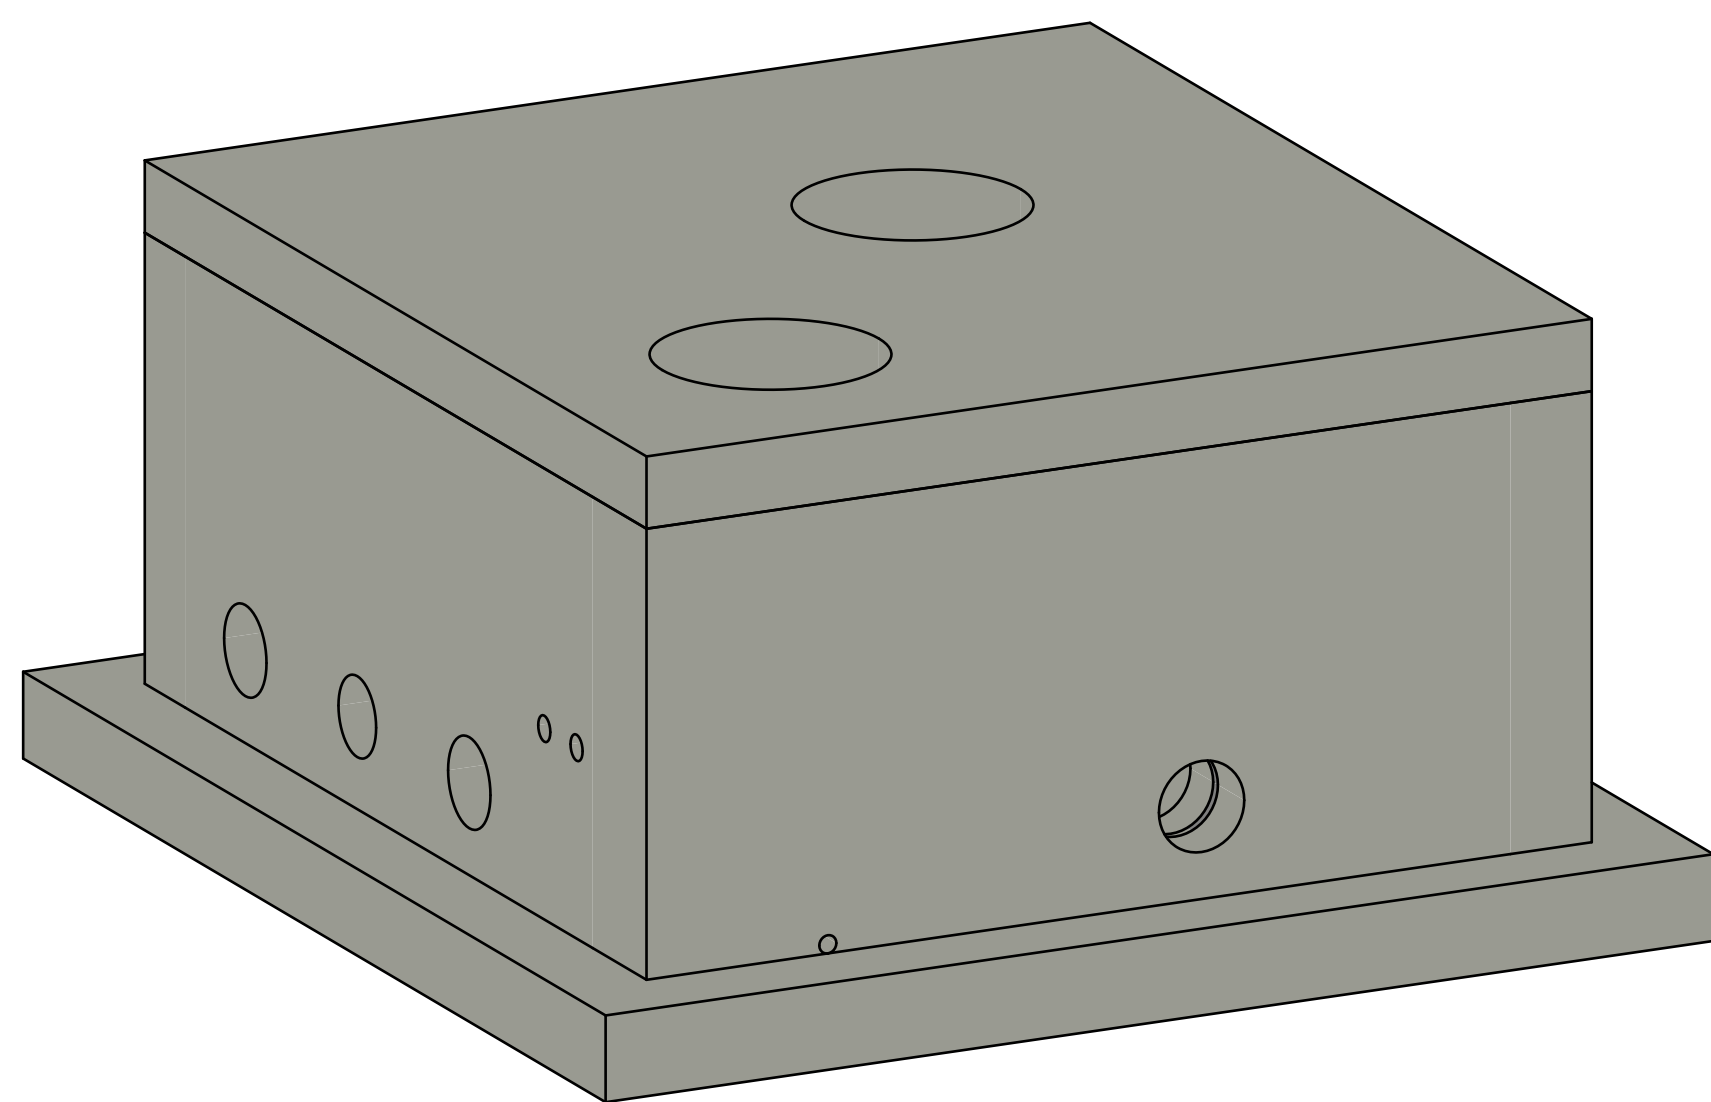

3 3d - Kum VK3

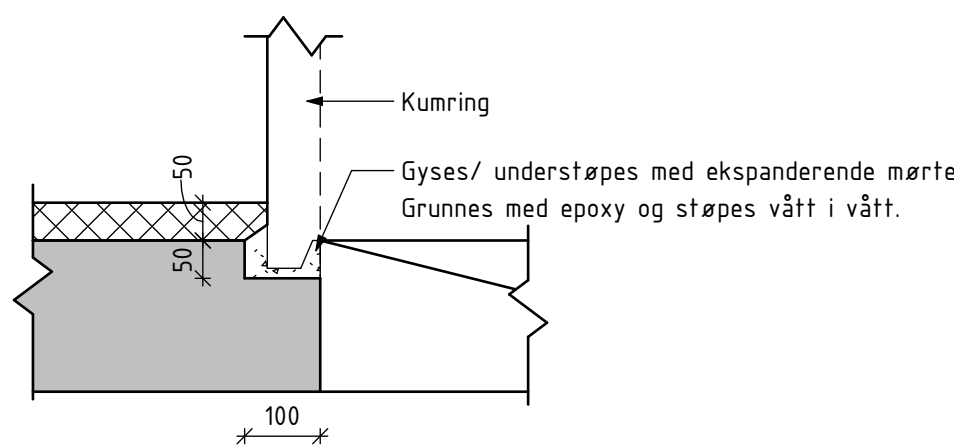

Detalj - Oppleggshylle kumring
1 : 10

BETONGKONSTRUKSJONER			
PROSJEKTERET ETTER NS-EN 1992-1-1:2004+NA:2021			
BETONGFASTHET: NS-EN 1992-1-1, NA.3.1.2	Generelt:	B45	ARMERING: NS 3576
TILSLAG: NS-EN 206:2013+A2:2021, 5.2.3	D _{lower} :	16mm	Nett: B500NA
	D _{upper} :	32mm	Generelt: B500NC
BESTANDIGHETS- /EKSP-KLASSE: NS-EN 206-1, pkt. NA.6	Bunnplate: M40/XS2 OK Topplate og YK Vegger: M40/XS3 Innvendig kum: M45/XC2	KLORIDKLASSE: NS-EN 206-1, pkt. 5.2.8	Generelt: CL 0,1
UTFØRELSE ETTER NS-EN 13670:2009+NA:2010			
UTFØRELSESKLASSE: NS-EN 13670, pkt. 4.3.1		2	TOLERANSEKLASSE: NS-EN 13670, pkt. 10
HERDEKLASSE: NS-EN 13670, pkt. 8.5 tabell 4		3	
UTFØRELSESKONTROLLKLASSE: NS-EN 1990:2002+A1:2005+NA:2010, pkt. NA.13.119(4)			UKK2
NOMINELL OVERDEKNING FOR ARMERINGSJERN: NS-EN 1992-1-1, pkt. 4.4.1			
KONSTRUKTIV ARMERING NS-EN 13670 NA.10.6 d _c +10mm		MONTERINGSJERN NS-EN 13670 NA.10.6 d _c +5mm	
BUNNPLATE: 60 mm		55 mm	
OK TOPPLATE OG YK VEGGER: 70 mm		65 mm	
INNVEDIG KUM: 45 mm		40 mm	
OMFARINGSLENGDE: Hvis ikke annet er angitt, 50Ø			

UK - Underkant
OK - Overkant
SK - Sidekant
YK - Ytterkant
IK - Innerkant

Merknader:

- Kum støpes vanntett. Alt av rørgjennomføringer må tettes med tilstrekkelig svellebånd. Støpeskjøter utføres med water-stop.
- Tilbakefylling med kult 20-120
- Graveskråninger med helning 1:1,5
- Innstøpningsgods og stigetrinn iht. VA-tegn.
- Omfylling rundt rør utføres iht. VA-tegn.
- Normal komprimering i henhold til NS3458:2004
- Bunnplate støpes med fall mot dretnesling.
- OK toppplate støpes med fall.

Henvisninger:

- K152 - Kum VK3 - Armering
- VA-tegninger: H406 og H412

Revisjon	Revisjonen gjelder	Rev. dato	Utarb	Kontr/ godkjent
		Saknr.		
		Tegningsdato	16.05.2025	
		Bestiller	Arendal kommune	
		Produsert for	Arendal kommune	
		Produsert av	Rambøll Norge AS	
		Koordinatsystem	EUREF89 UTM32	
		Høydesystem	NN2000	
		PROF-nummer		
		Arkivnummer		
		Byggeværksnummer		
		Målestokk A1	Som angitt	
Anbudstegning				
Utarbeidet av	Kontrollert av	Godkjent av	Konsulentarkiv	Tegningsnummer/
BBMK	FRVA	TREN	1350049293	Revisjonsbokstav
				K102