


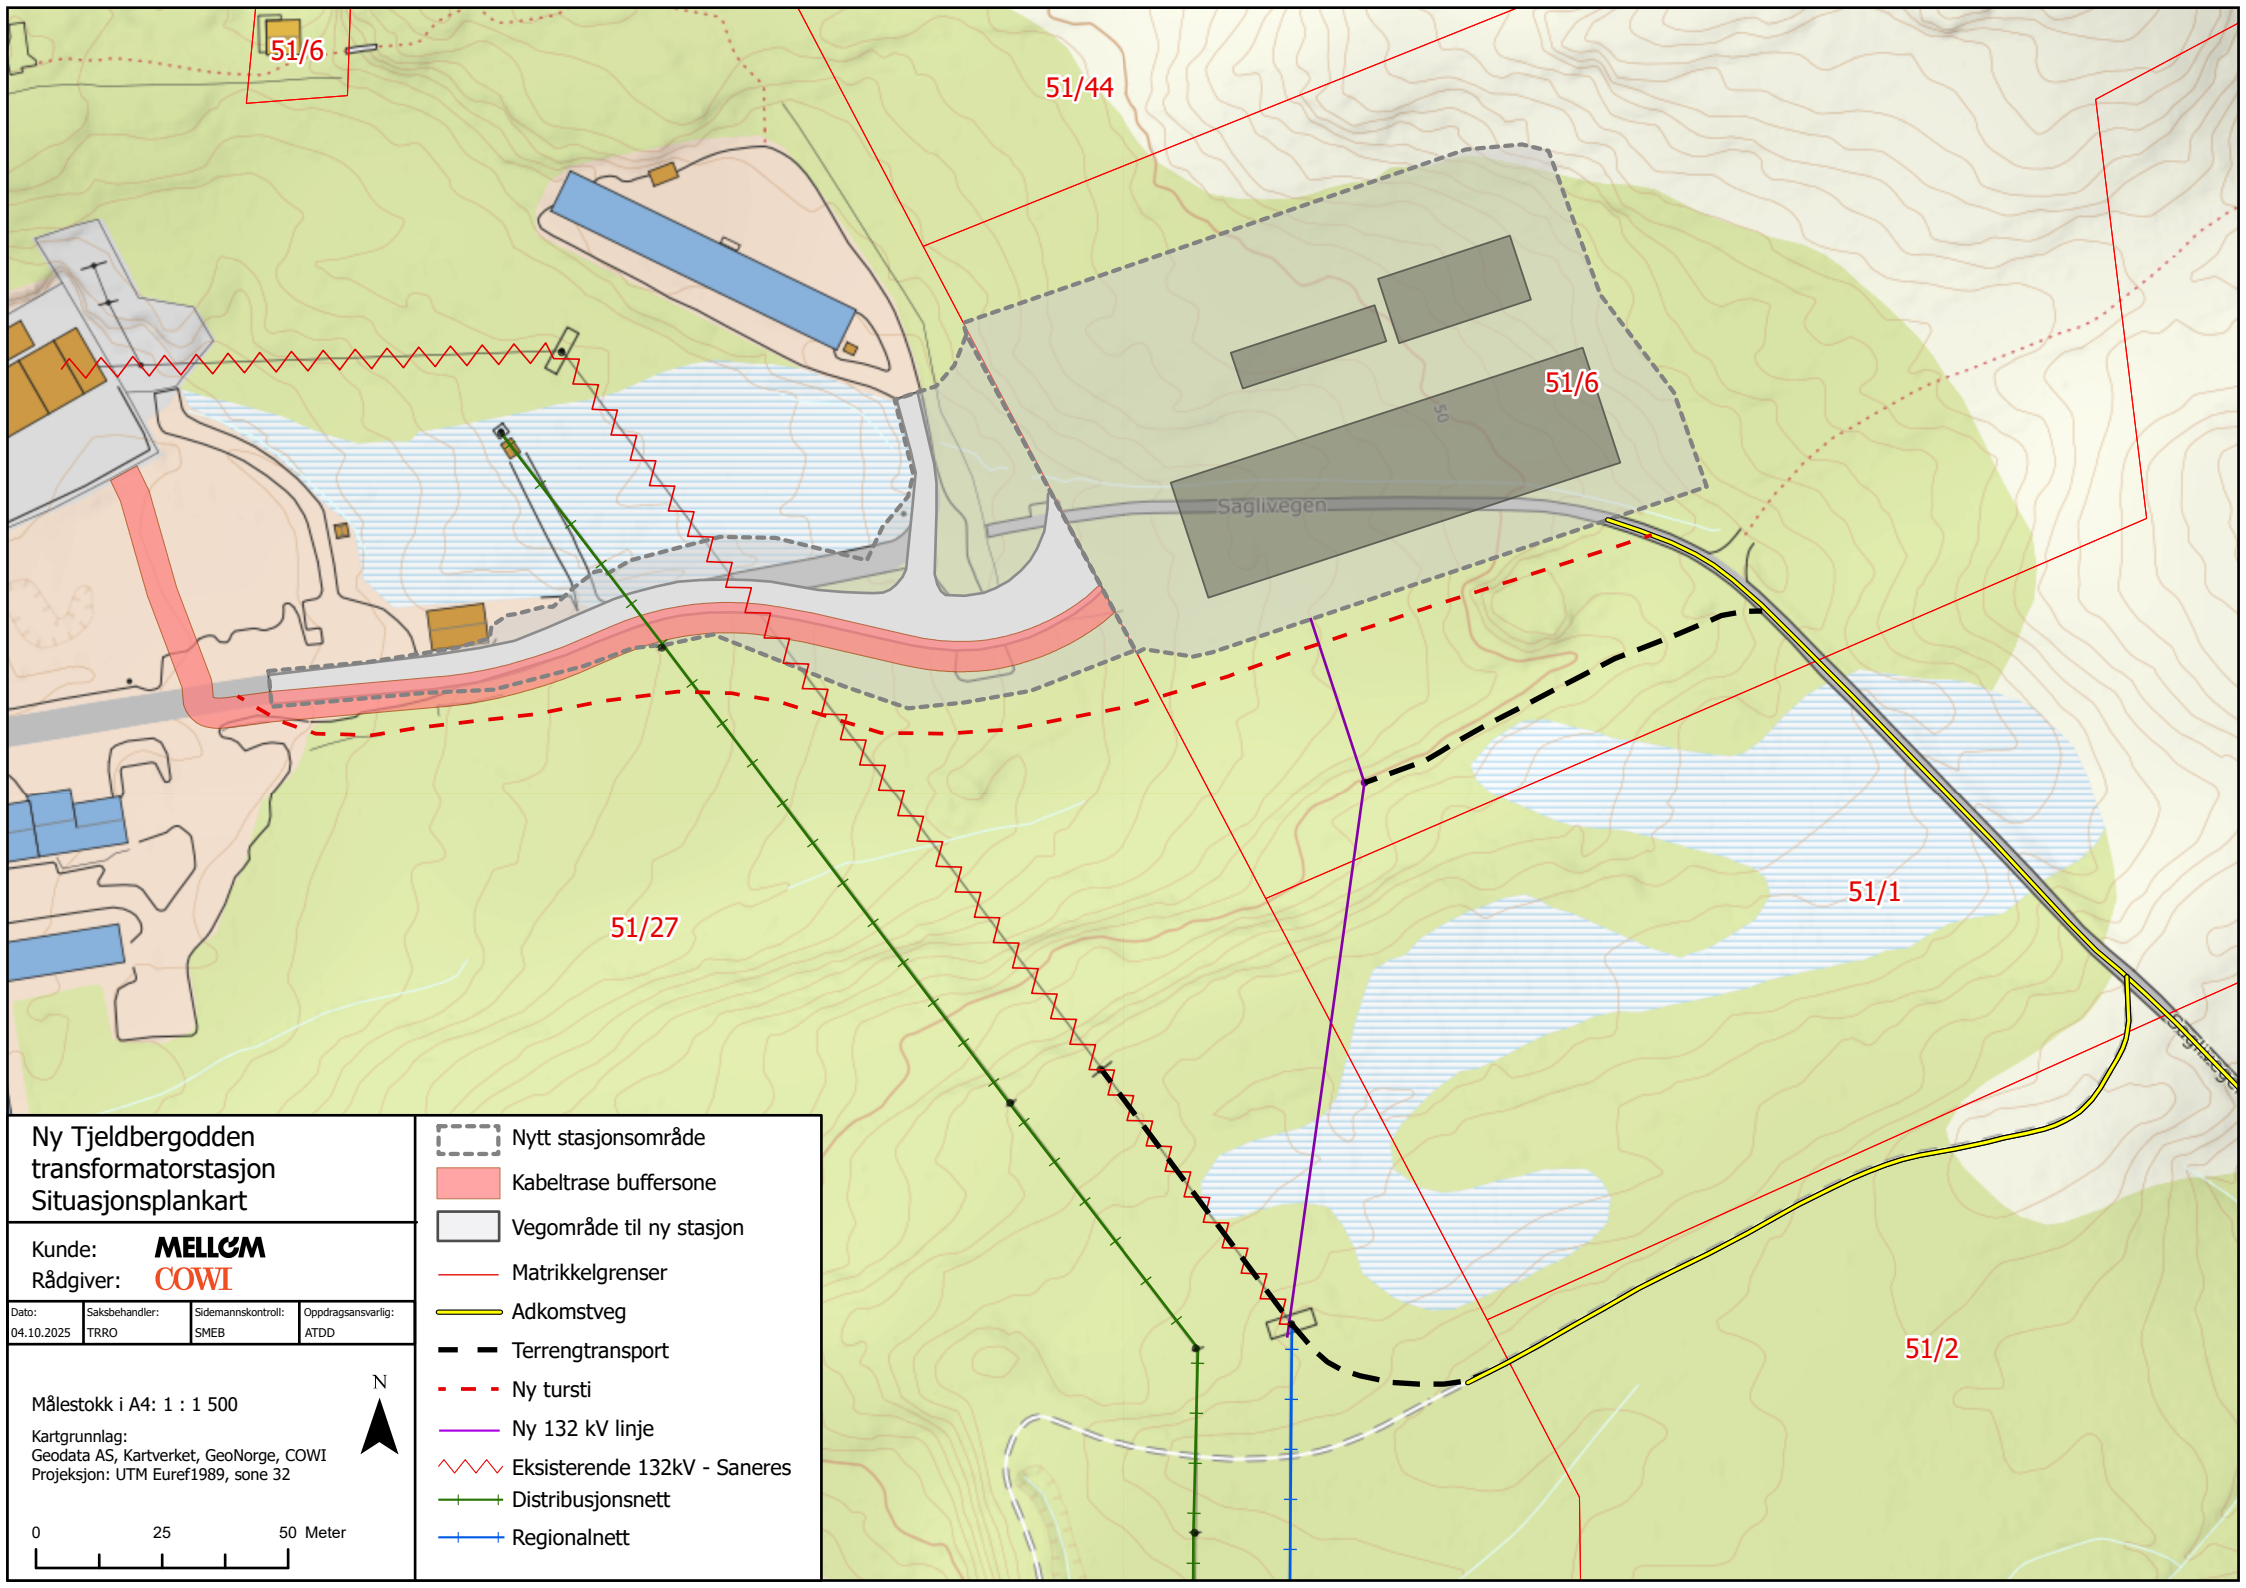


Ny Tjeldbergodden
transformatorstasjon
Situasjonsplankart

Kunde: **MELLOM**
Rådgiver: **COWI**

Dato:	Saksbehandler:	Sidemannskontroll:	Oppdragsansvarlig:
04.10.2025	TRRO	SMEB	ATDD

Målestokk i A4: 1 : 1 500
Kartgrunnlag:
Geodata AS, Kartverket, GeoNorge, COWI
Projeksjon: UTM Euref1989, sone 32

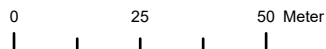

- Nytt stasjonsområde
- Kabeltrase buffersone
- Vegområde til ny stasjon
- Matrikkelgrenser
- Adkomstveg
- Terrengtransport
- Ny tursti
- Ny 132 kV linje
- Eksisterende 132kV - Saneres
- Distribusjonsnett
- Regionalnett