

Tjeldbergodden transformatorstasjon

Støykart, graving av grøft til 300 m kabel fra anlegg til Equinors eksisterende anlegg



Oppdragsgiver:

Mellom AS

Oppdragsnummer:

A295801

Situasjonsbeskrivelse:

Støy i forbindelse med bygge- og anleggsfasen for Tjeldbergodden transformatorstasjon.

Beregningsparameter:

LpAeq12h (dag)

kl. 07:00 - 19:00

Beregningshøyde: 1.5 m

Beregningsoppløsning: 5 m x 5 m

Målestokk: 1:2500 @ A3

Koordinatsystem:

Beregningsverktøy: CadnaA

Version 2026 MR 1 (64 Bit)

Tall på bygninger viser høyeste støynivå i dB utenfor fasade/vindu uavhengig av etasje.

- Bolig
- Fritidsbolig
- Brakker/industri
- Anleggsvei
- Linjekilde (graving av kabelgrøft)
- Punktkilde
- Mønelinje
- Høydelinje
- Reflekterende flate
- Vann (reflekterende)

Utført:

PHTR

Kontrollert:


RIVS

Dato:

03.07.2026


Vedleggsnummer:

TEG-RIAku-X001A

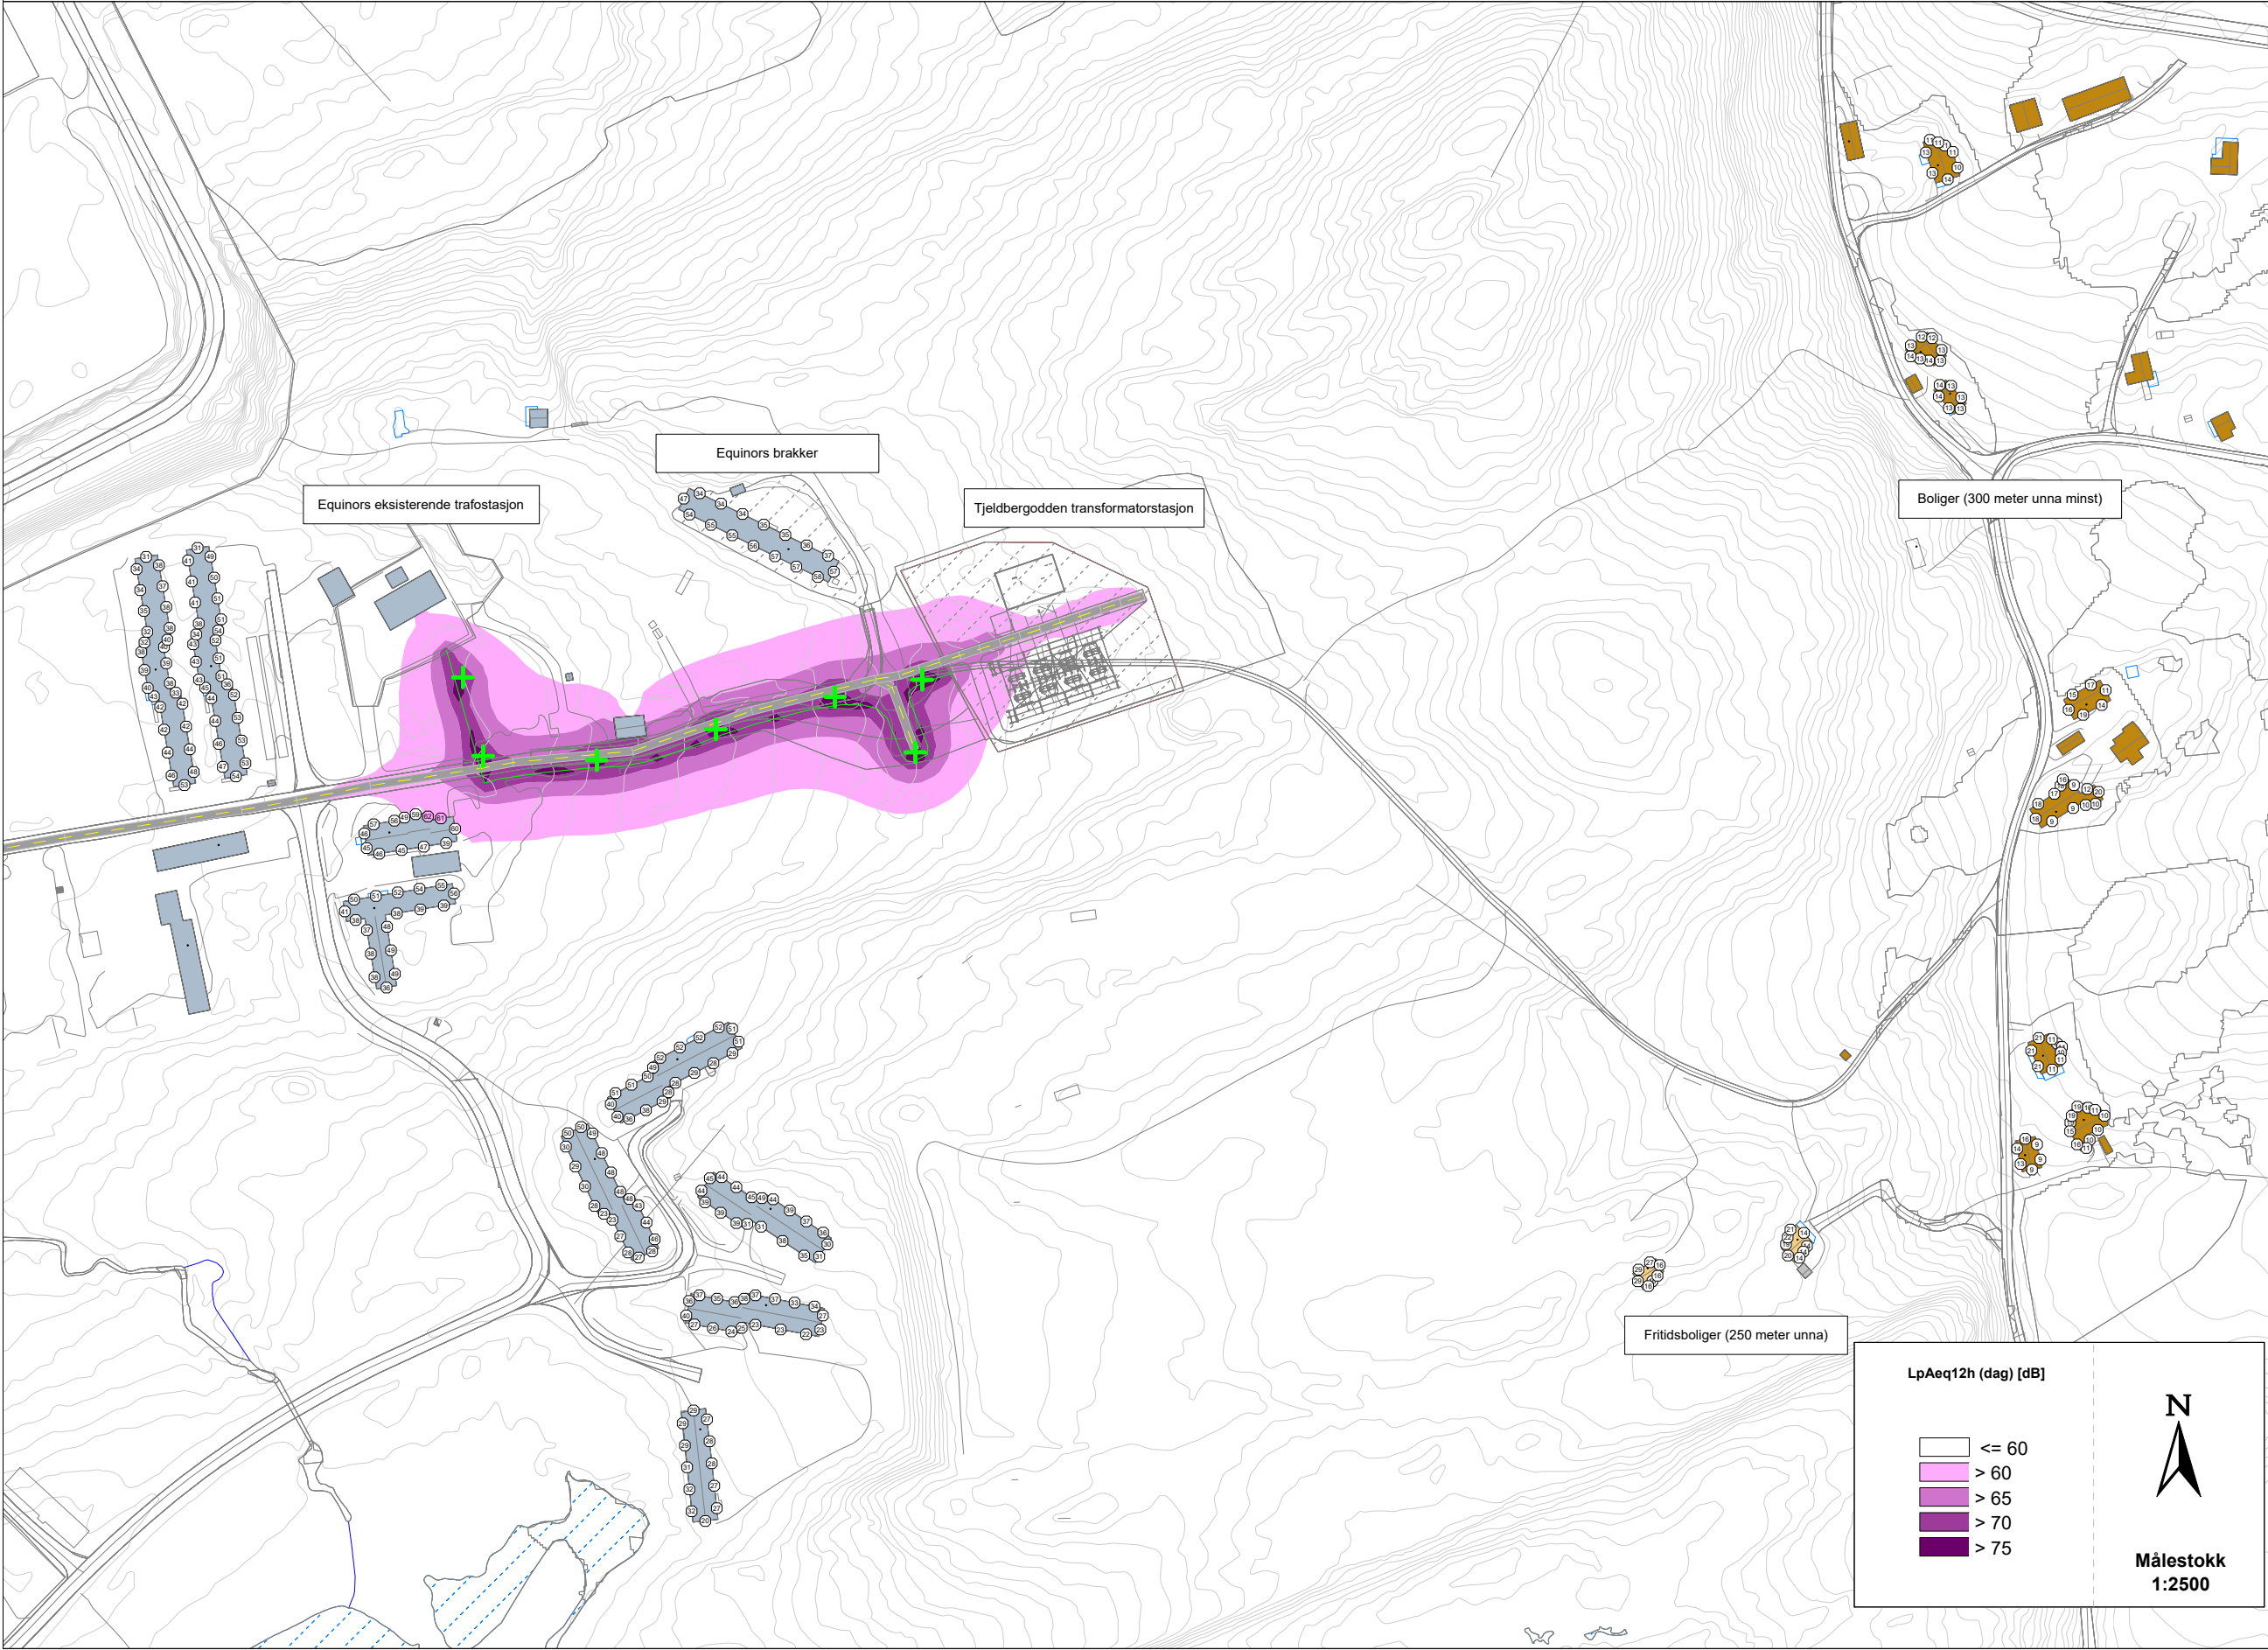

Tjeldbergodden transformatorstasjon

Støykart, graving av grøft til 300 m kabel fra anlegg til Equinors eksisterende anlegg

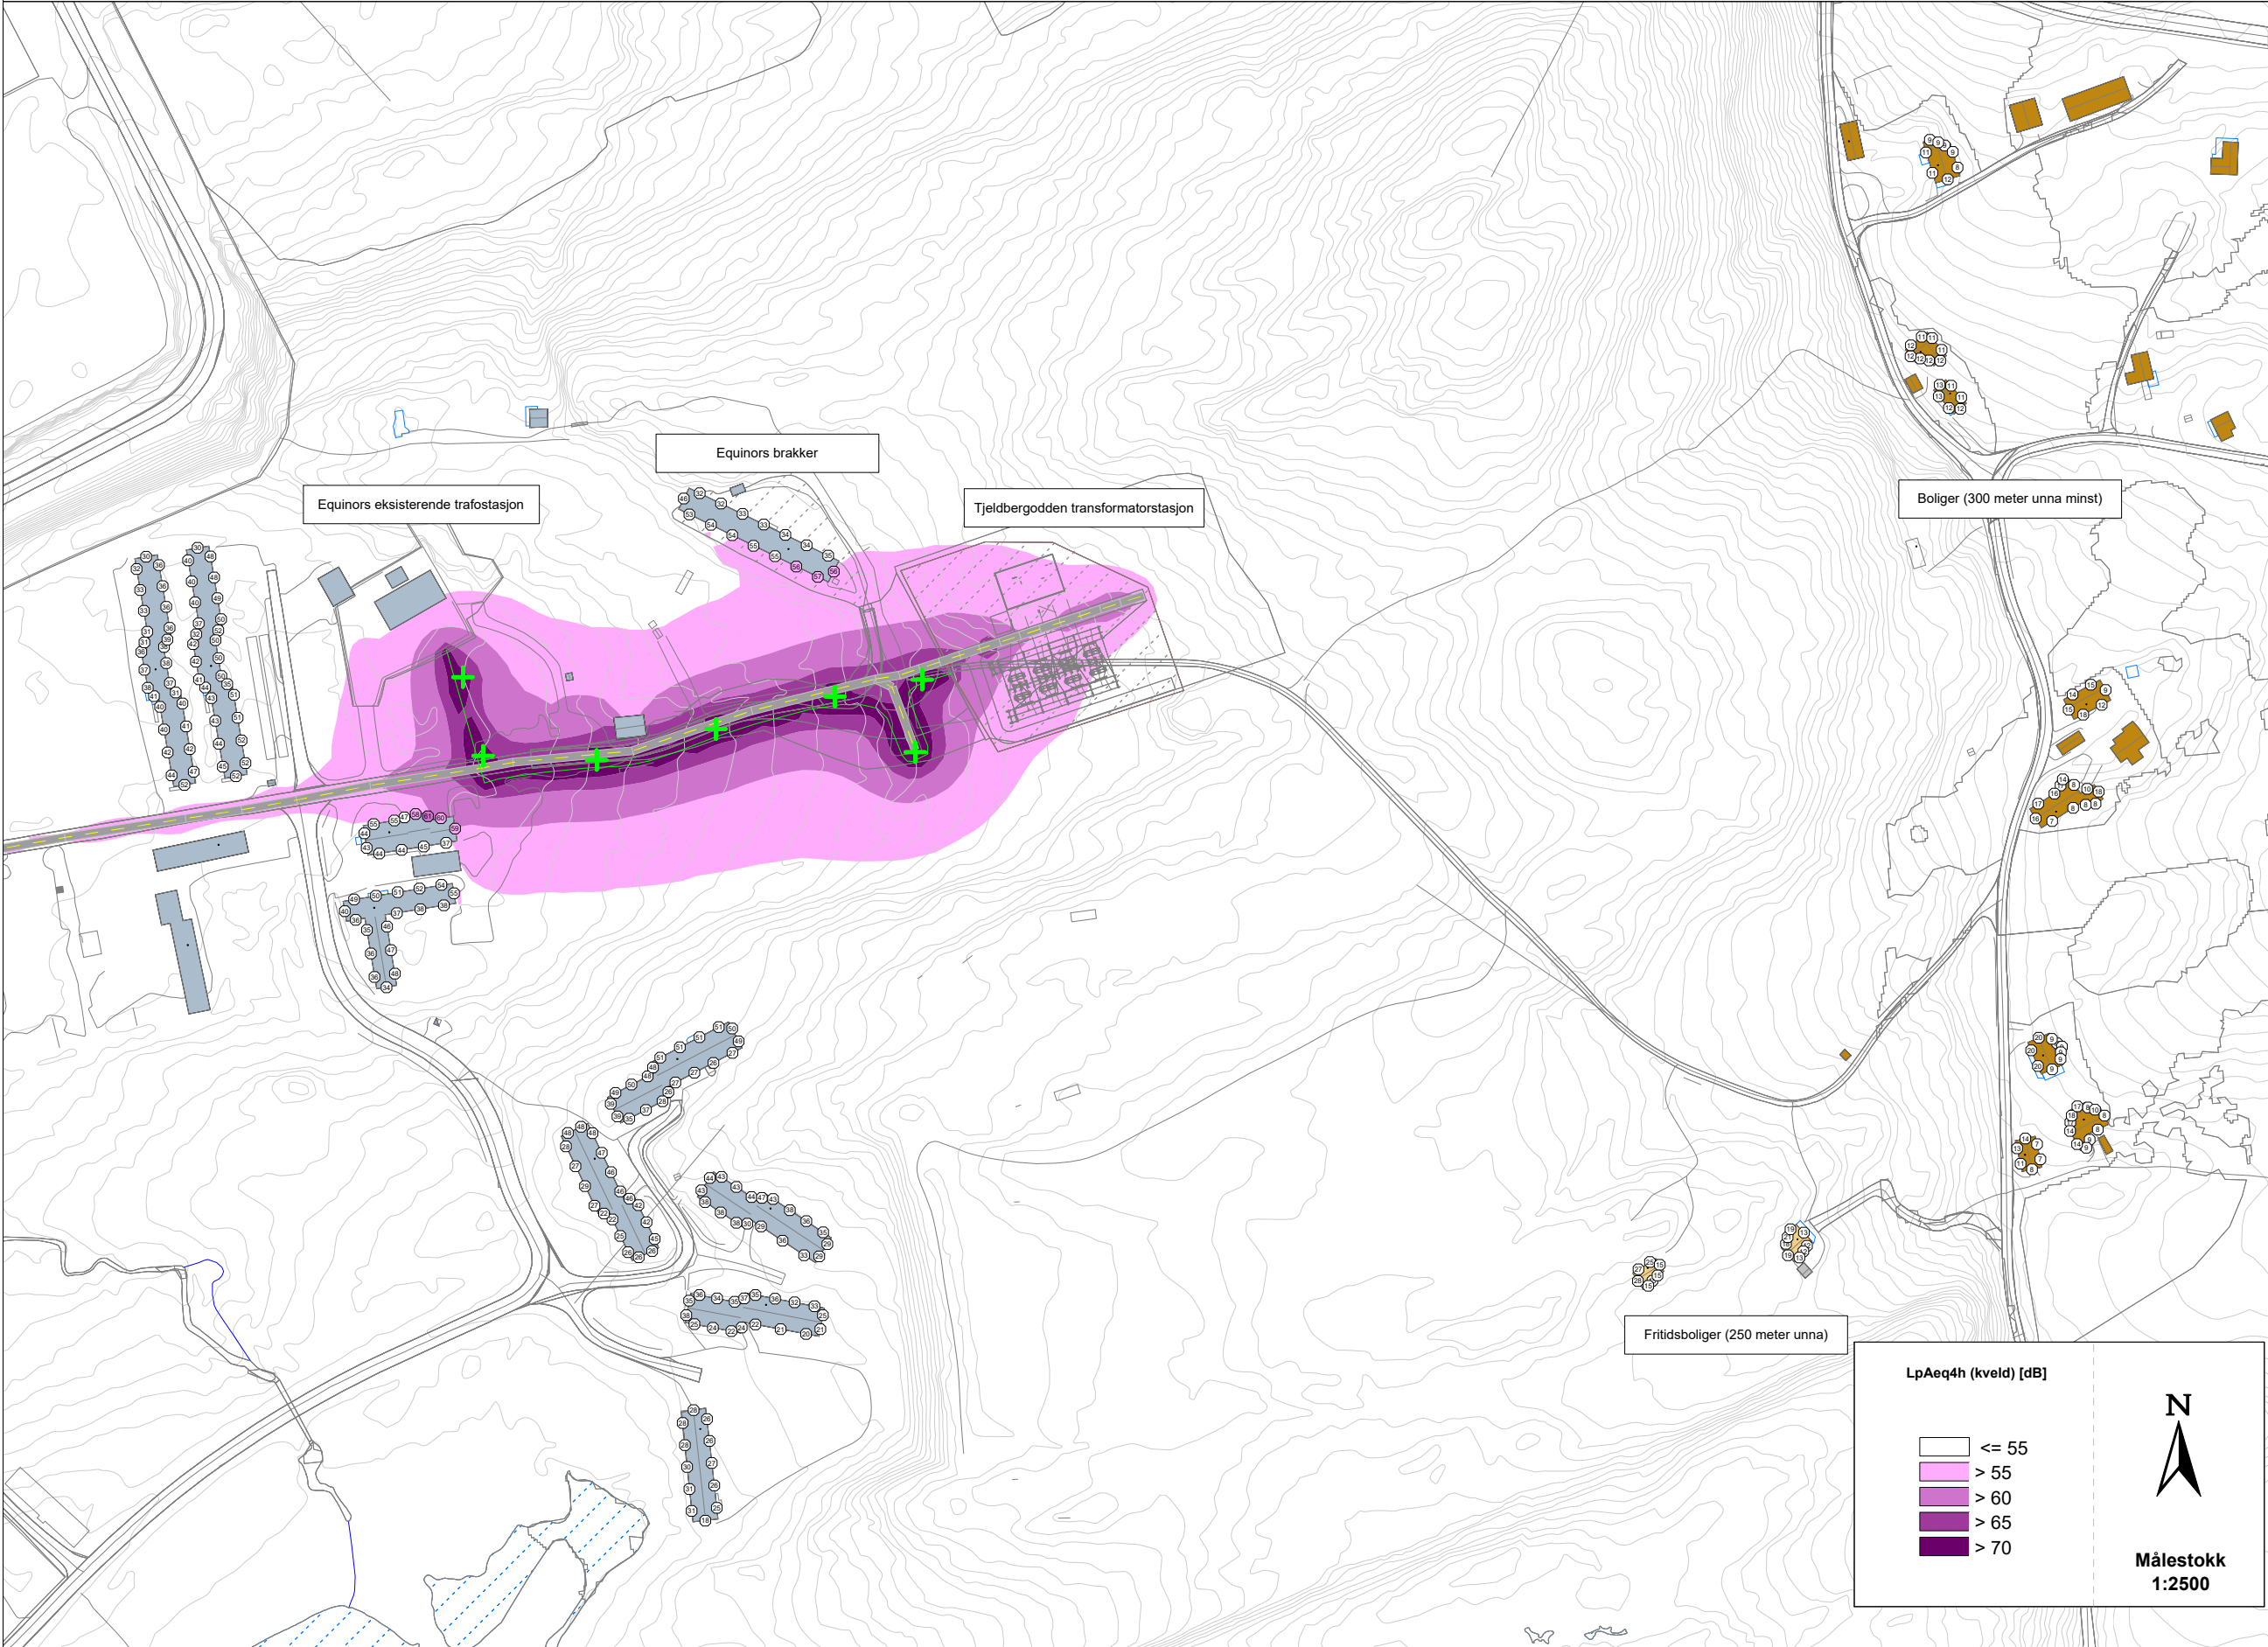

Oppdragsgiver:

Mellom AS

Oppdragsnummer:

A295801

Situasjonsbeskrivelse:

Støy i forbindelse med bygge- og anleggsfasen for Tjeldbergodden transformatorstasjon.

Beregningsparameter:

LpAeq4h (kveld)

kl. 19:00 - 23:00

Beregningshøyde: 1.5 m

Beregningsoppløsning: 5 m x 5 m

Målestokk: 1:2500 @ A3

Koordinatsystem:

Beregningsverktøy: CadnaA

Version 2026 MR 1 (64 Bit)

Tall på bygninger viser høyeste støynivå i dB utenfor fasade/vindu uavhengig av etasje.

- Bolig
- Fritidsbolig
- Brakker/industri
- Anleggsvei
- Linjekilde (graving av kabelgrøft)
- Punktkilde
- Mønelinje
- Høydelinje
- Reflekterende flate
- Vann (reflekterende)

Utført:

PHTR

Kontrollert:

RIVS

Dato:

03.07.2026

Vedleggsnummer:

TEG-RIAku-X001B

Tjeldbergodden transformatorstasjon

Støykart, graving av grøft til 300 m kabel fra anlegg til Equinors eksisterende anlegg



Oppdragsgiver:

Mellom AS

Oppdragsnummer:

A295801

Situasjonsbeskrivelse:

Støy i forbindelse med bygge- og anleggsfasen for Tjeldbergodden transformatorstasjon.

Beregningsparameter:

LpAeq8h (natt)

kl. 23:00 - 07:00

Beregningshøyde: 1.5 m

Beregningsoppløsning: 5 m x 5 m

Målestokk: 1:2500 @ A3

Koordinatsystem:

Beregningsverktøy: CadnaA

Version 2026 MR 1 (64 Bit)

Tall på bygninger viser høyeste støynivå i dB utenfor fasade/vindu uavhengig av etasje.

- Bolig
- Fritidsbolig
- Brakker/industri
- Anleggsvei
- Linjekilde (graving av kabelgrøft)
- Punktkilde
- Mønelinje
- Høydelinje
- Reflekterende flate
- Vann (reflekterende)

Utført:

PHTR

Kontrollert:


RIVS

Dato:

03.07.2026


Vedleggsnummer:

TEG-RIaku-X001C

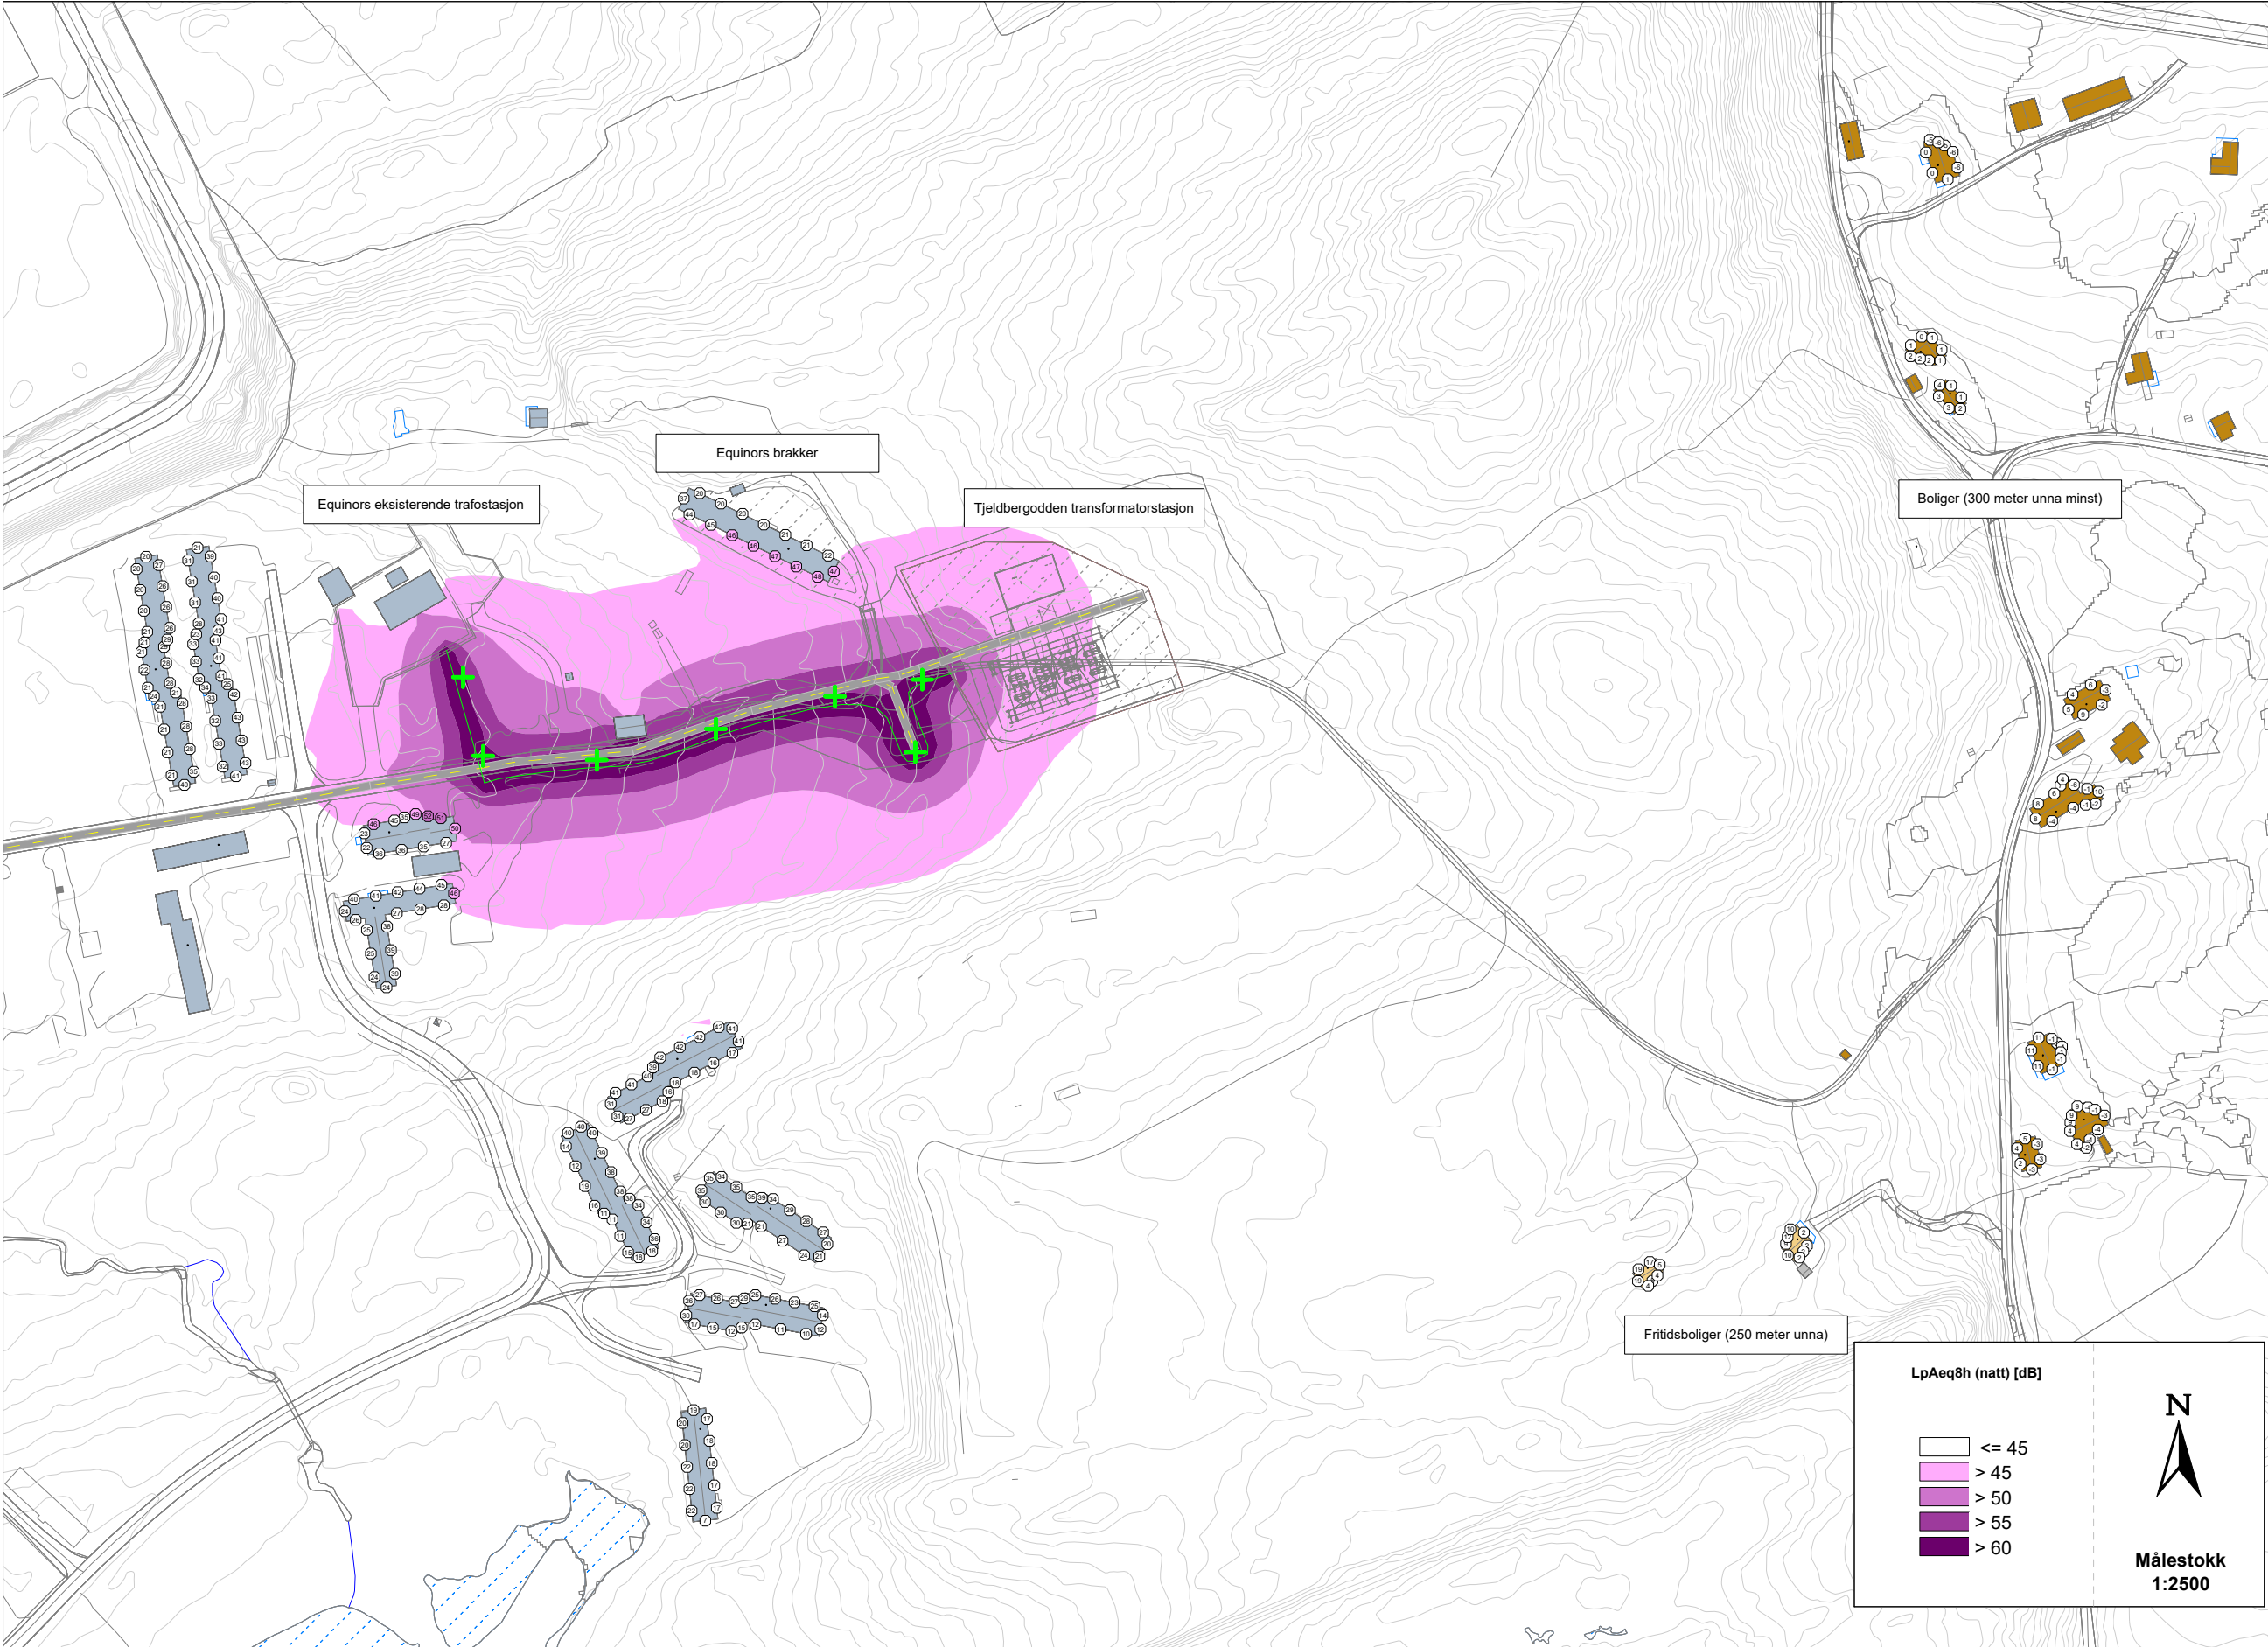

Tjeldbergodden transformatorstasjon

Støykart, graving av grøft til 300 m kabel fra anlegg til Equinors eksisterende anlegg

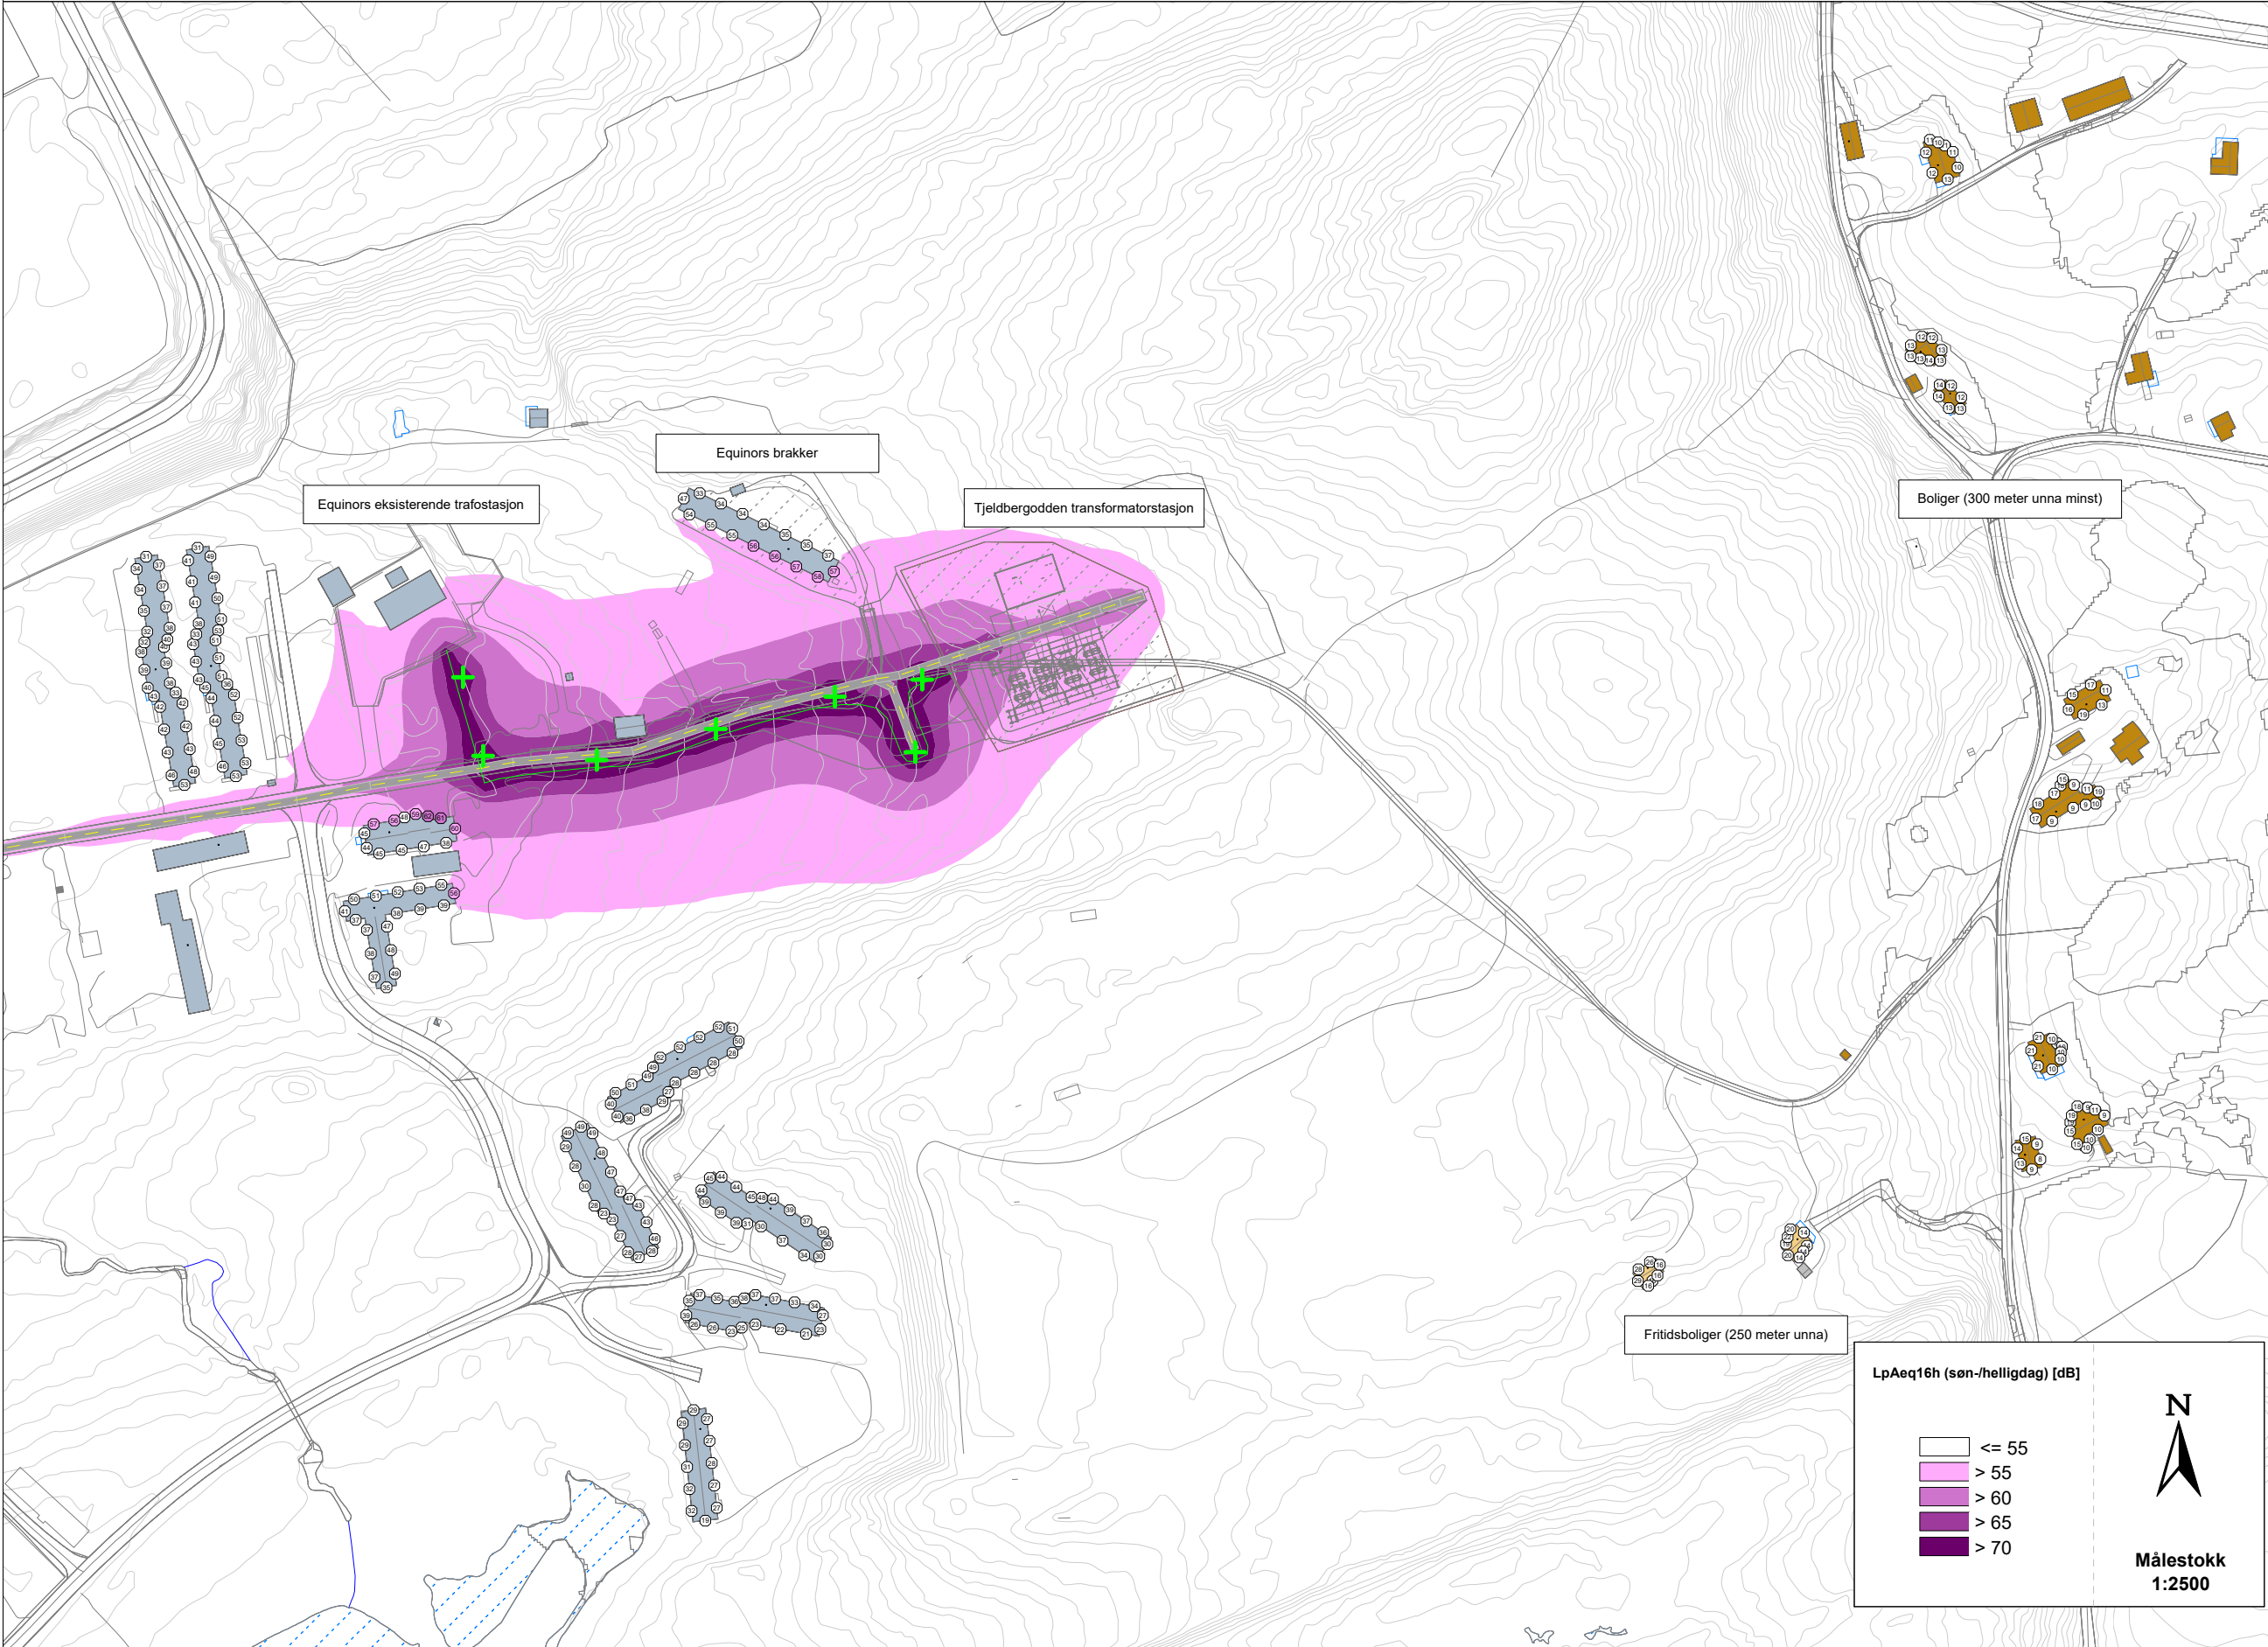

Oppdragsgiver:

Mellom AS

Oppdragsnummer:

A295801

Situasjonsbeskrivelse:

Støy i forbindelse med bygge- og anleggsfasen for Tjeldbergodden transformatorstasjon.

Beregningsparameter:
LpAeq16h (søn-/helligdag)
kl. 07:00 - 23:00

Beregningshøyde: 1.5 m
Beregningsoppløsning: 5 m x 5 m

Målestokk: 1:2500 @ A3

Koordinatsystem:

Beregningsverktøy: CadnaA
Version 2026 MR 1 (64 Bit)

Tall på bygninger viser høyeste støynivå i dB utenfor fasade/vindu uavhengig av etasje.

- Bolig
- Fritidsbolig
- Brakker/industri
- Anleggsvei
- Linjekilde (graving av kabelgrøft)
- Punktkilde
- Mønelinje
- Høydelinje
- Reflekterende flate
- Vann (reflekterende)

Utført:

PHTR

Kontrollert:

RIVS

Dato:


03.07.2026

Vedleggsnummer:

TEG-RIAku-X001D

Tjeldbergodden transformatorstasjon

Støykart, gravemaskin og håndtering av masser

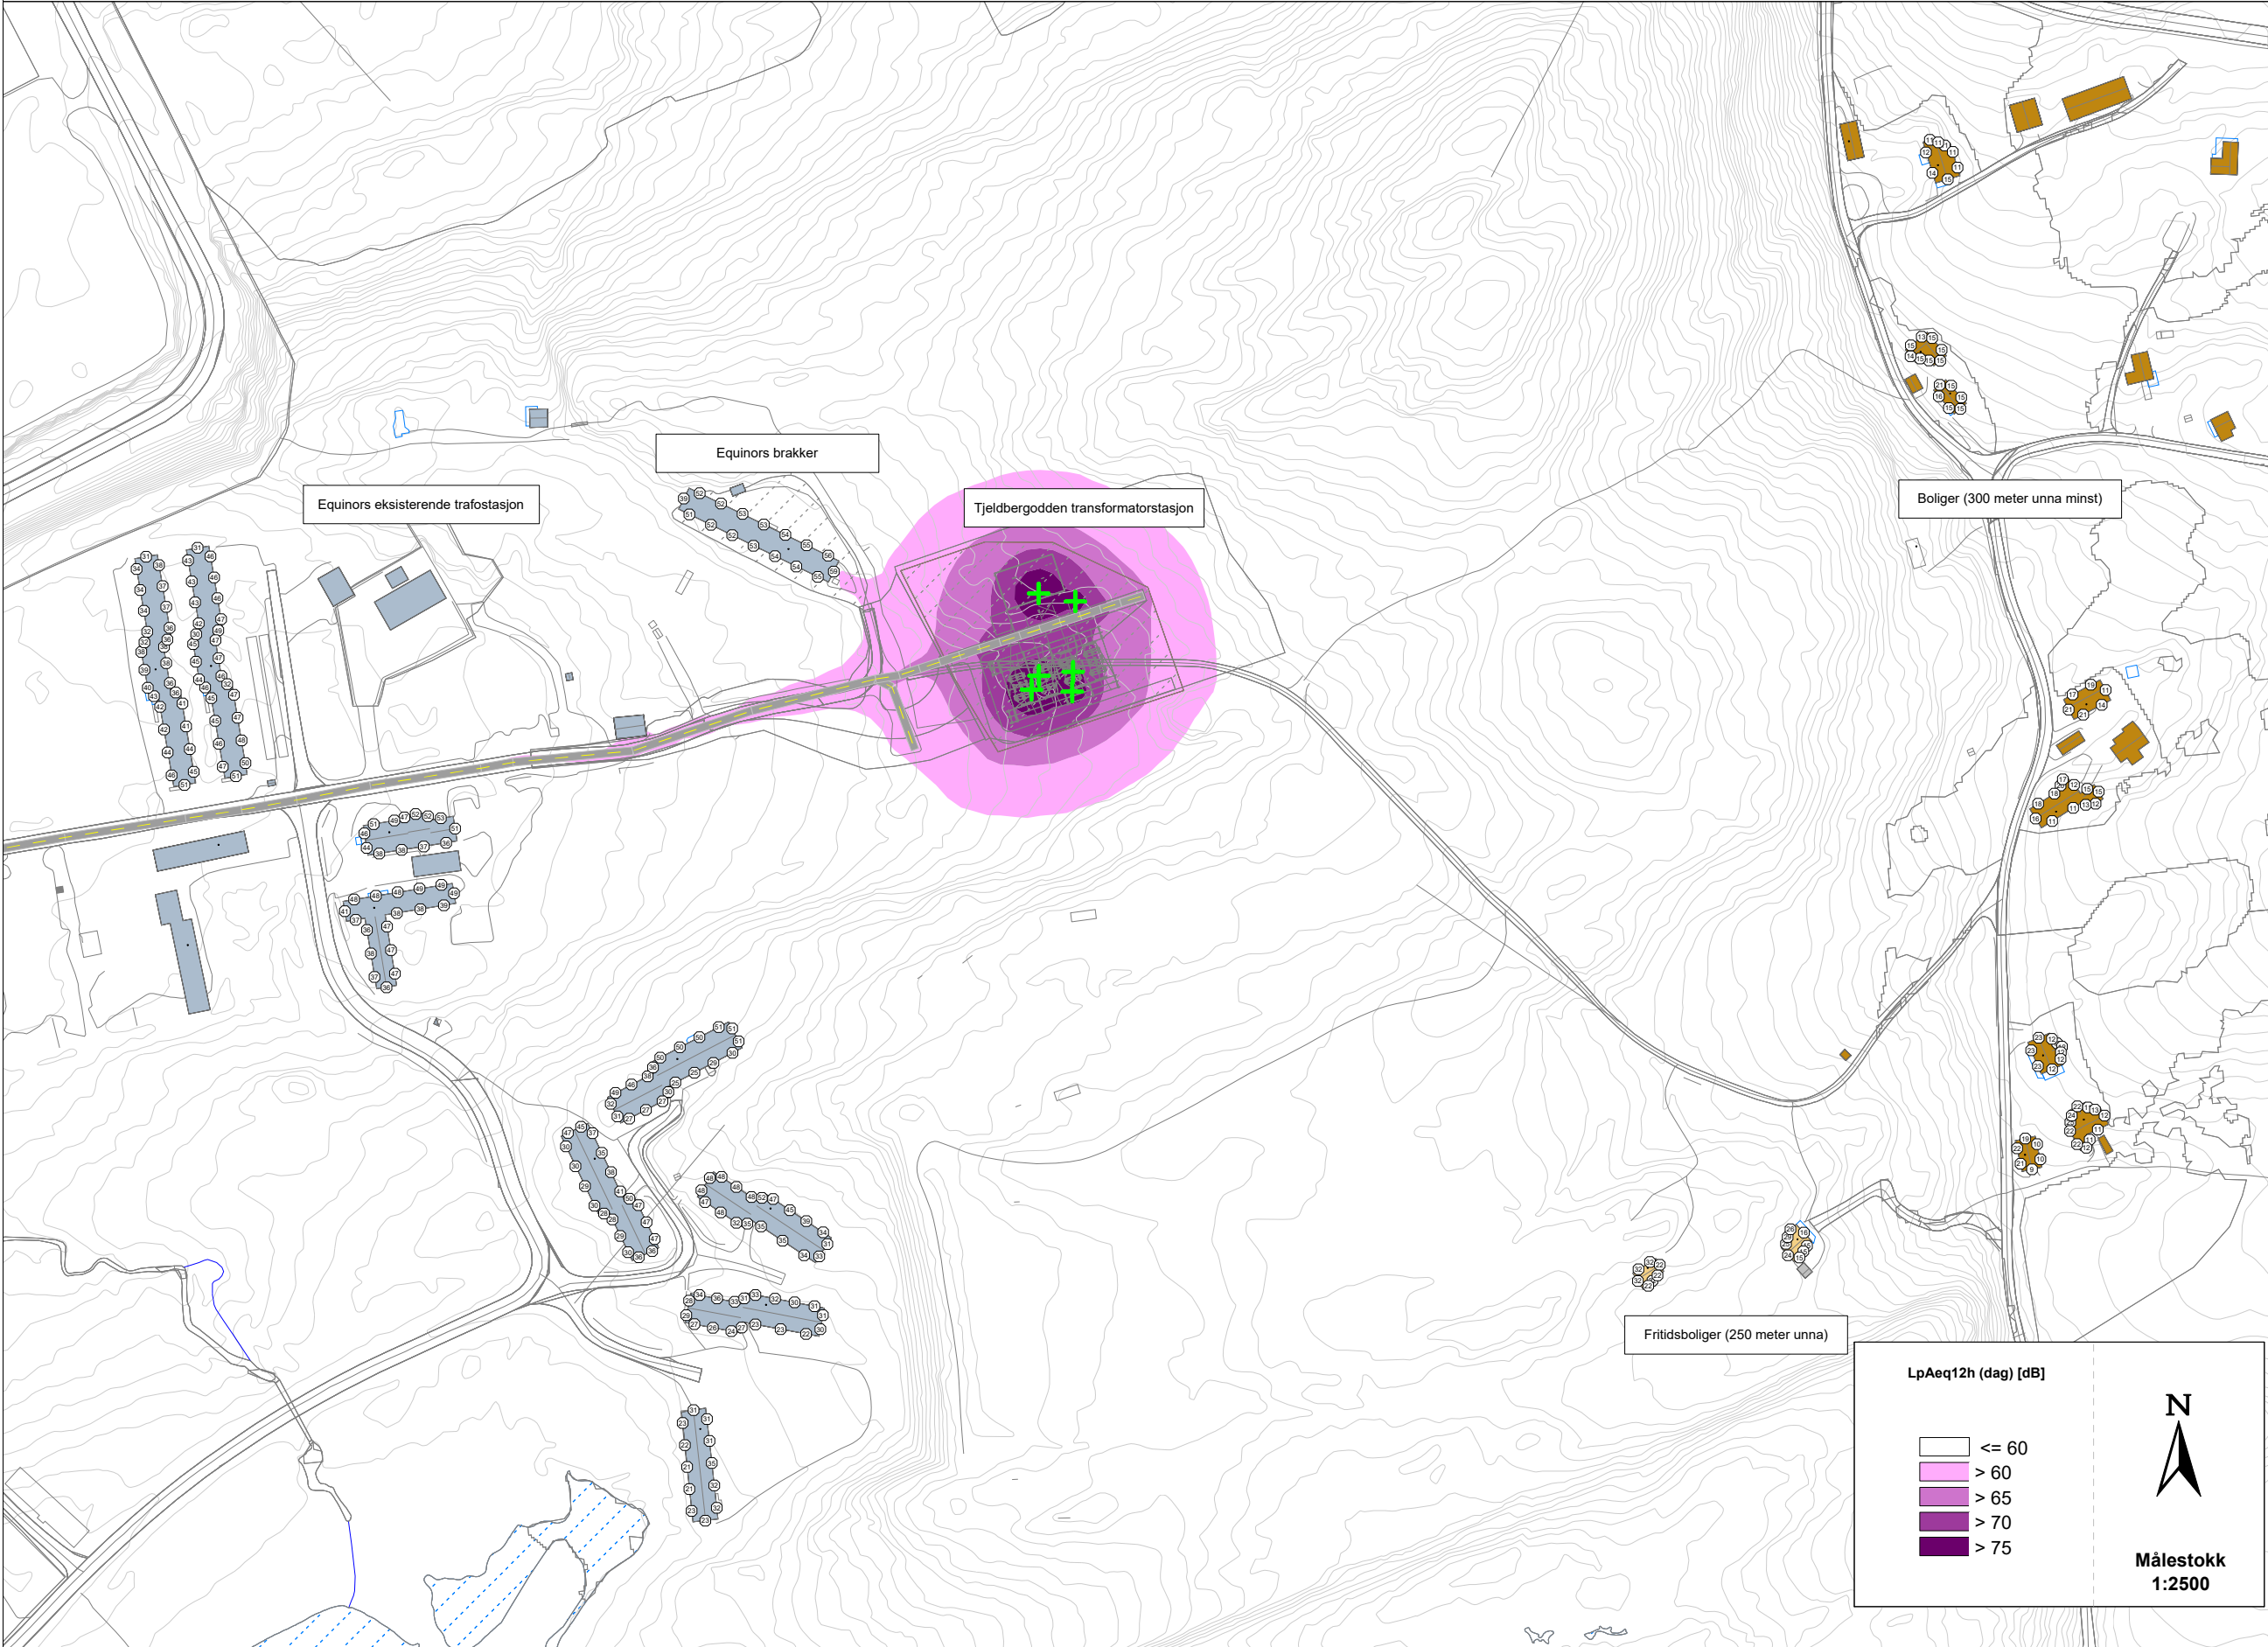

Oppdragsgiver:

Mellom AS

Oppdragsnummer:

A295801

Situasjonsbeskrivelse:

Støy i forbindelse med bygge- og anleggsfasen for Tjeldbergodden transformatorstasjon.

Beregningsparameter:

LpAeq12h (dag)

kl. 07:00 - 19:00

Beregningshøyde: 1.5 m

Beregningsoppløsning: 5 m x 5 m

Målestokk: 1:2500 @ A3

Koordinatsystem:

Beregningsverktøy: CadnaA

Version 2026 MR 1 (64 Bit)

Tall på bygninger viser høyeste støynivå i dB utenfor fasade/vindu uavhengig av etasje.

- Bolig
- Fritidsbolig
- Brakker/industri
- Anleggsvei
- Punktkilde
- Mønelinje
- Høydelinje
- Reflekterende flate
- Vann (reflekterende)

Utført:

PHTR

Kontrollert:

RIVS

Dato:


03.07.2026

Vedleggsnummer:

TEG-RIaku-X002A

Tjeldbergodden transformatorstasjon

Støykart, gravemaskin og håndtering av masser

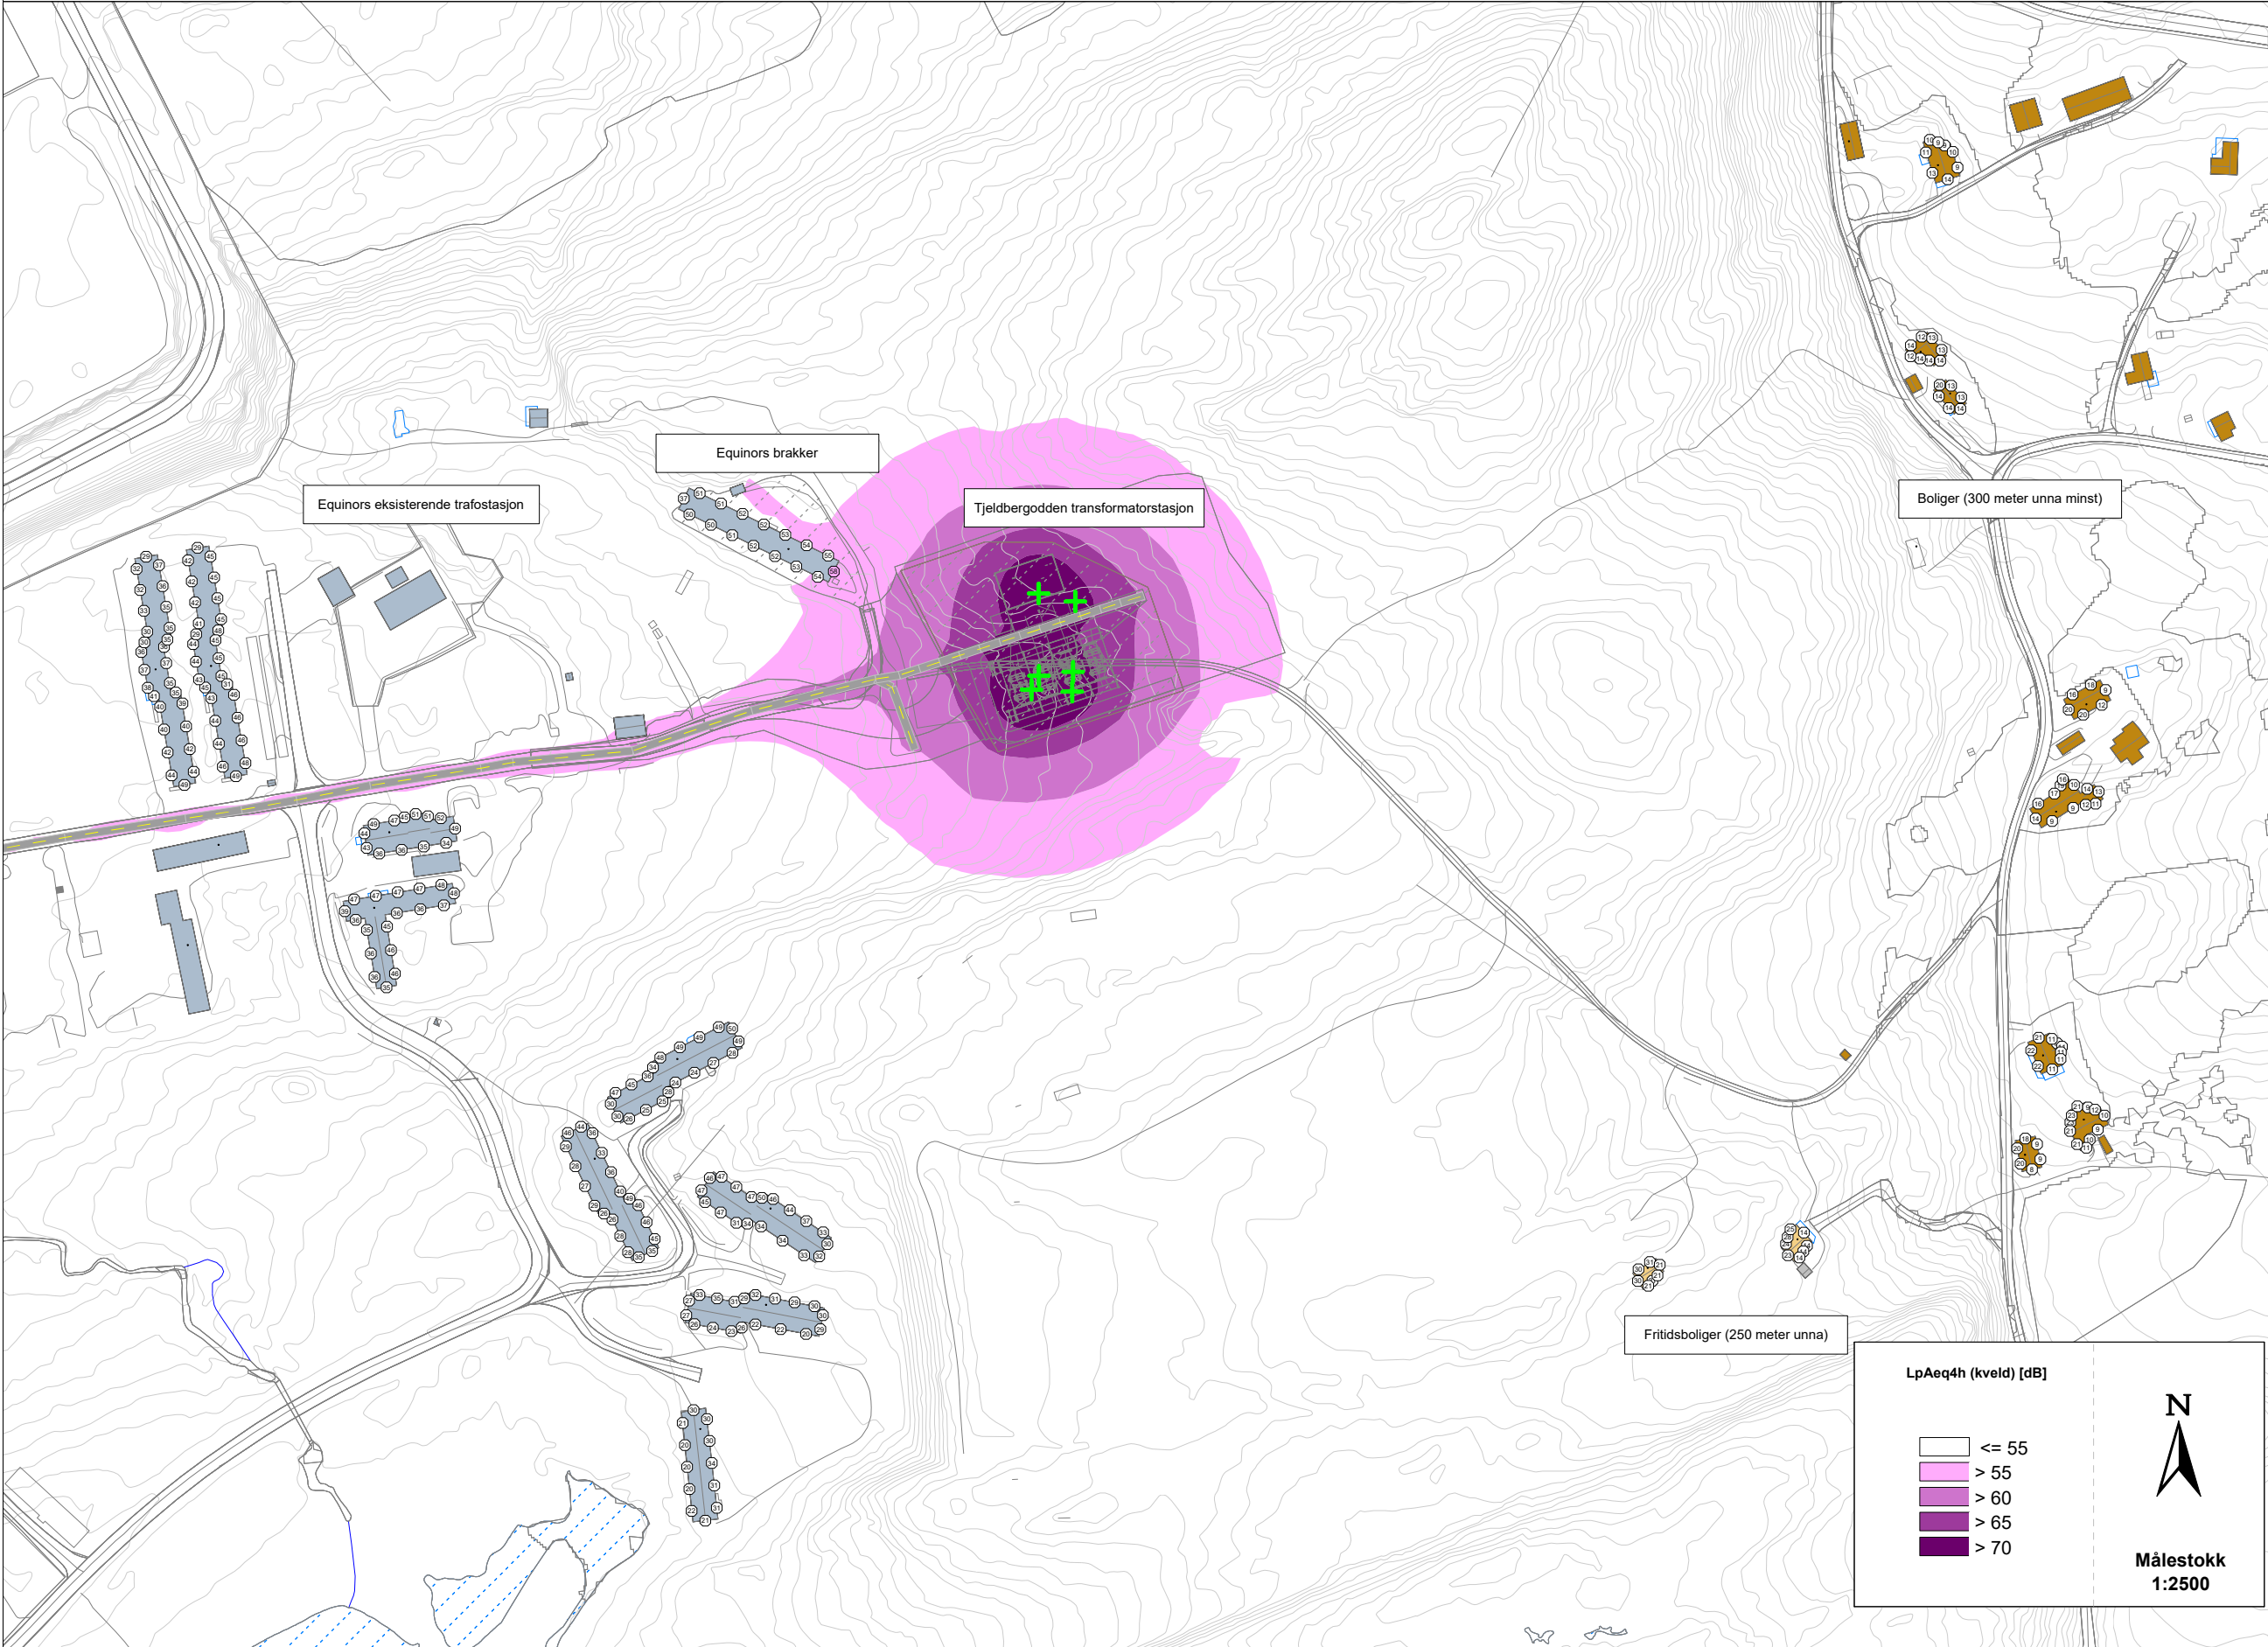

Oppdragsgiver:

Mellom AS

Oppdragsnummer:

A295801

Situasjonsbeskrivelse:

Støy i forbindelse med bygge- og anleggsfasen for Tjeldbergodden transformatorstasjon.

Beregningsparameter:

LpAeq4h (kveld)

kl. 19:00 - 23:00

Beregningshøyde: 1.5 m

Beregningsoppløsning: 5 m x 5 m

Målestokk: 1:2500 @ A3

Koordinatsystem:

Beregningsverktøy: CadnaA

Version 2026 MR 1 (64 Bit)

Tall på bygninger viser høyeste støynivå i dB utenfor fasade/vindu uavhengig av etasje.

- Bolig
- Fritidsbolig
- Brakker/industri
- Anleggsvei
- Linjekilde (graving av kabelgrøft)
- Punktkilde
- Mønelinje
- Høydelinje
- Reflekterende flate
- Vann (reflekterende)

Utført:

PHTR

Kontrollert:

RIVS

Dato:


03.07.2026

Vedleggsnummer:

TEG-RIAku-X002B

Tjeldbergodden transformatorstasjon

Støykart, gravemaskin og håndtering av masser

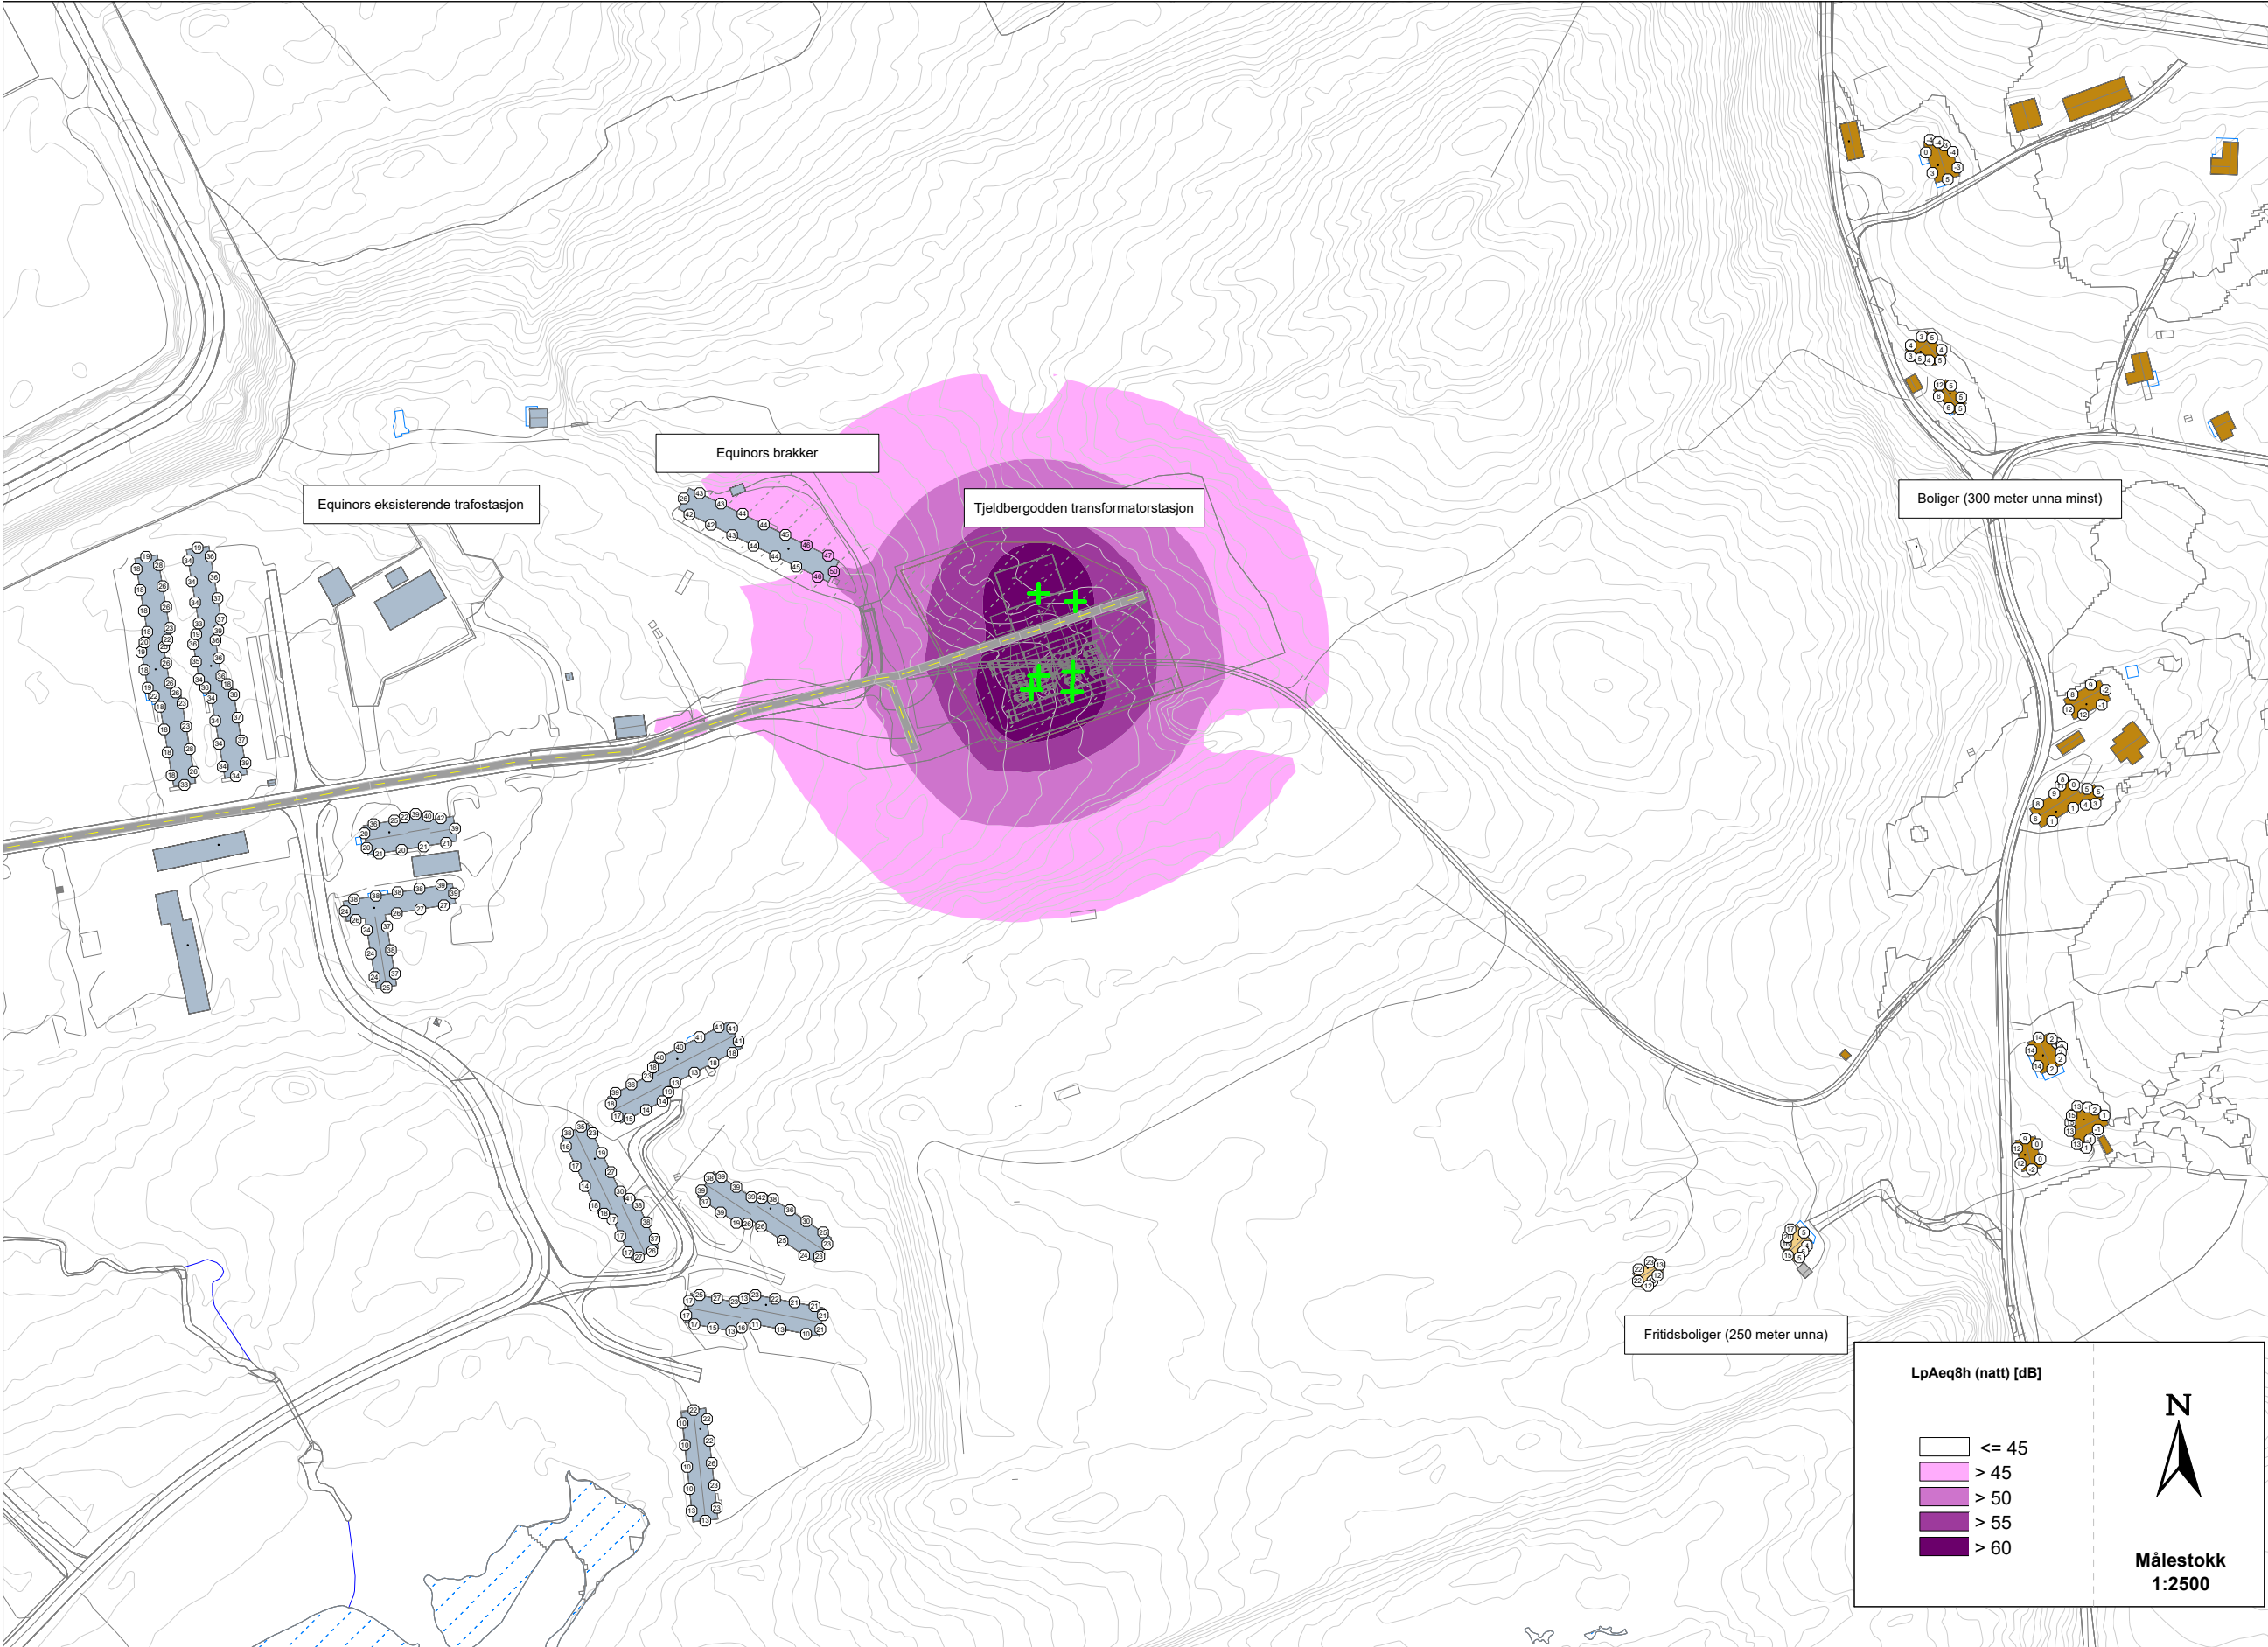

Oppdragsgiver:

Mellom AS

Oppdragsnummer:

A295801

Situasjonsbeskrivelse:

Støy i forbindelse med bygge- og anleggsfasen for Tjeldbergodden transformatorstasjon.

Beregningsparameter:

LpAeq8h (natt)

kl. 23:00 - 07:00

Beregningshøyde: 1.5 m

Beregningsoppløsning: 5 m x 5 m

Målestokk: 1:2500 @ A3

Koordinatsystem:

Beregningsverktøy: CadnaA

Version 2026 MR 1 (64 Bit)

Tall på bygninger viser høyeste støynivå i dB utenfor fasade/vindu uavhengig av etasje.

- Bolig
- Fritidsbolig
- Brakker/industri
- Anleggsvei
- Linjekilde (graving av kabelgrøft)
- Punktkilde
- Mønelinje
- Høydelinje
- Reflekterende flate
- Vann (reflekterende)

Utført:

PHTR

Kontrollert:

RIVS

Dato:


03.07.2026

Vedleggsnummer:

TEG-RIAku-X002C

Tjeldbergodden transformatorstasjon

Støykart, gravemaskin og håndtering av masser

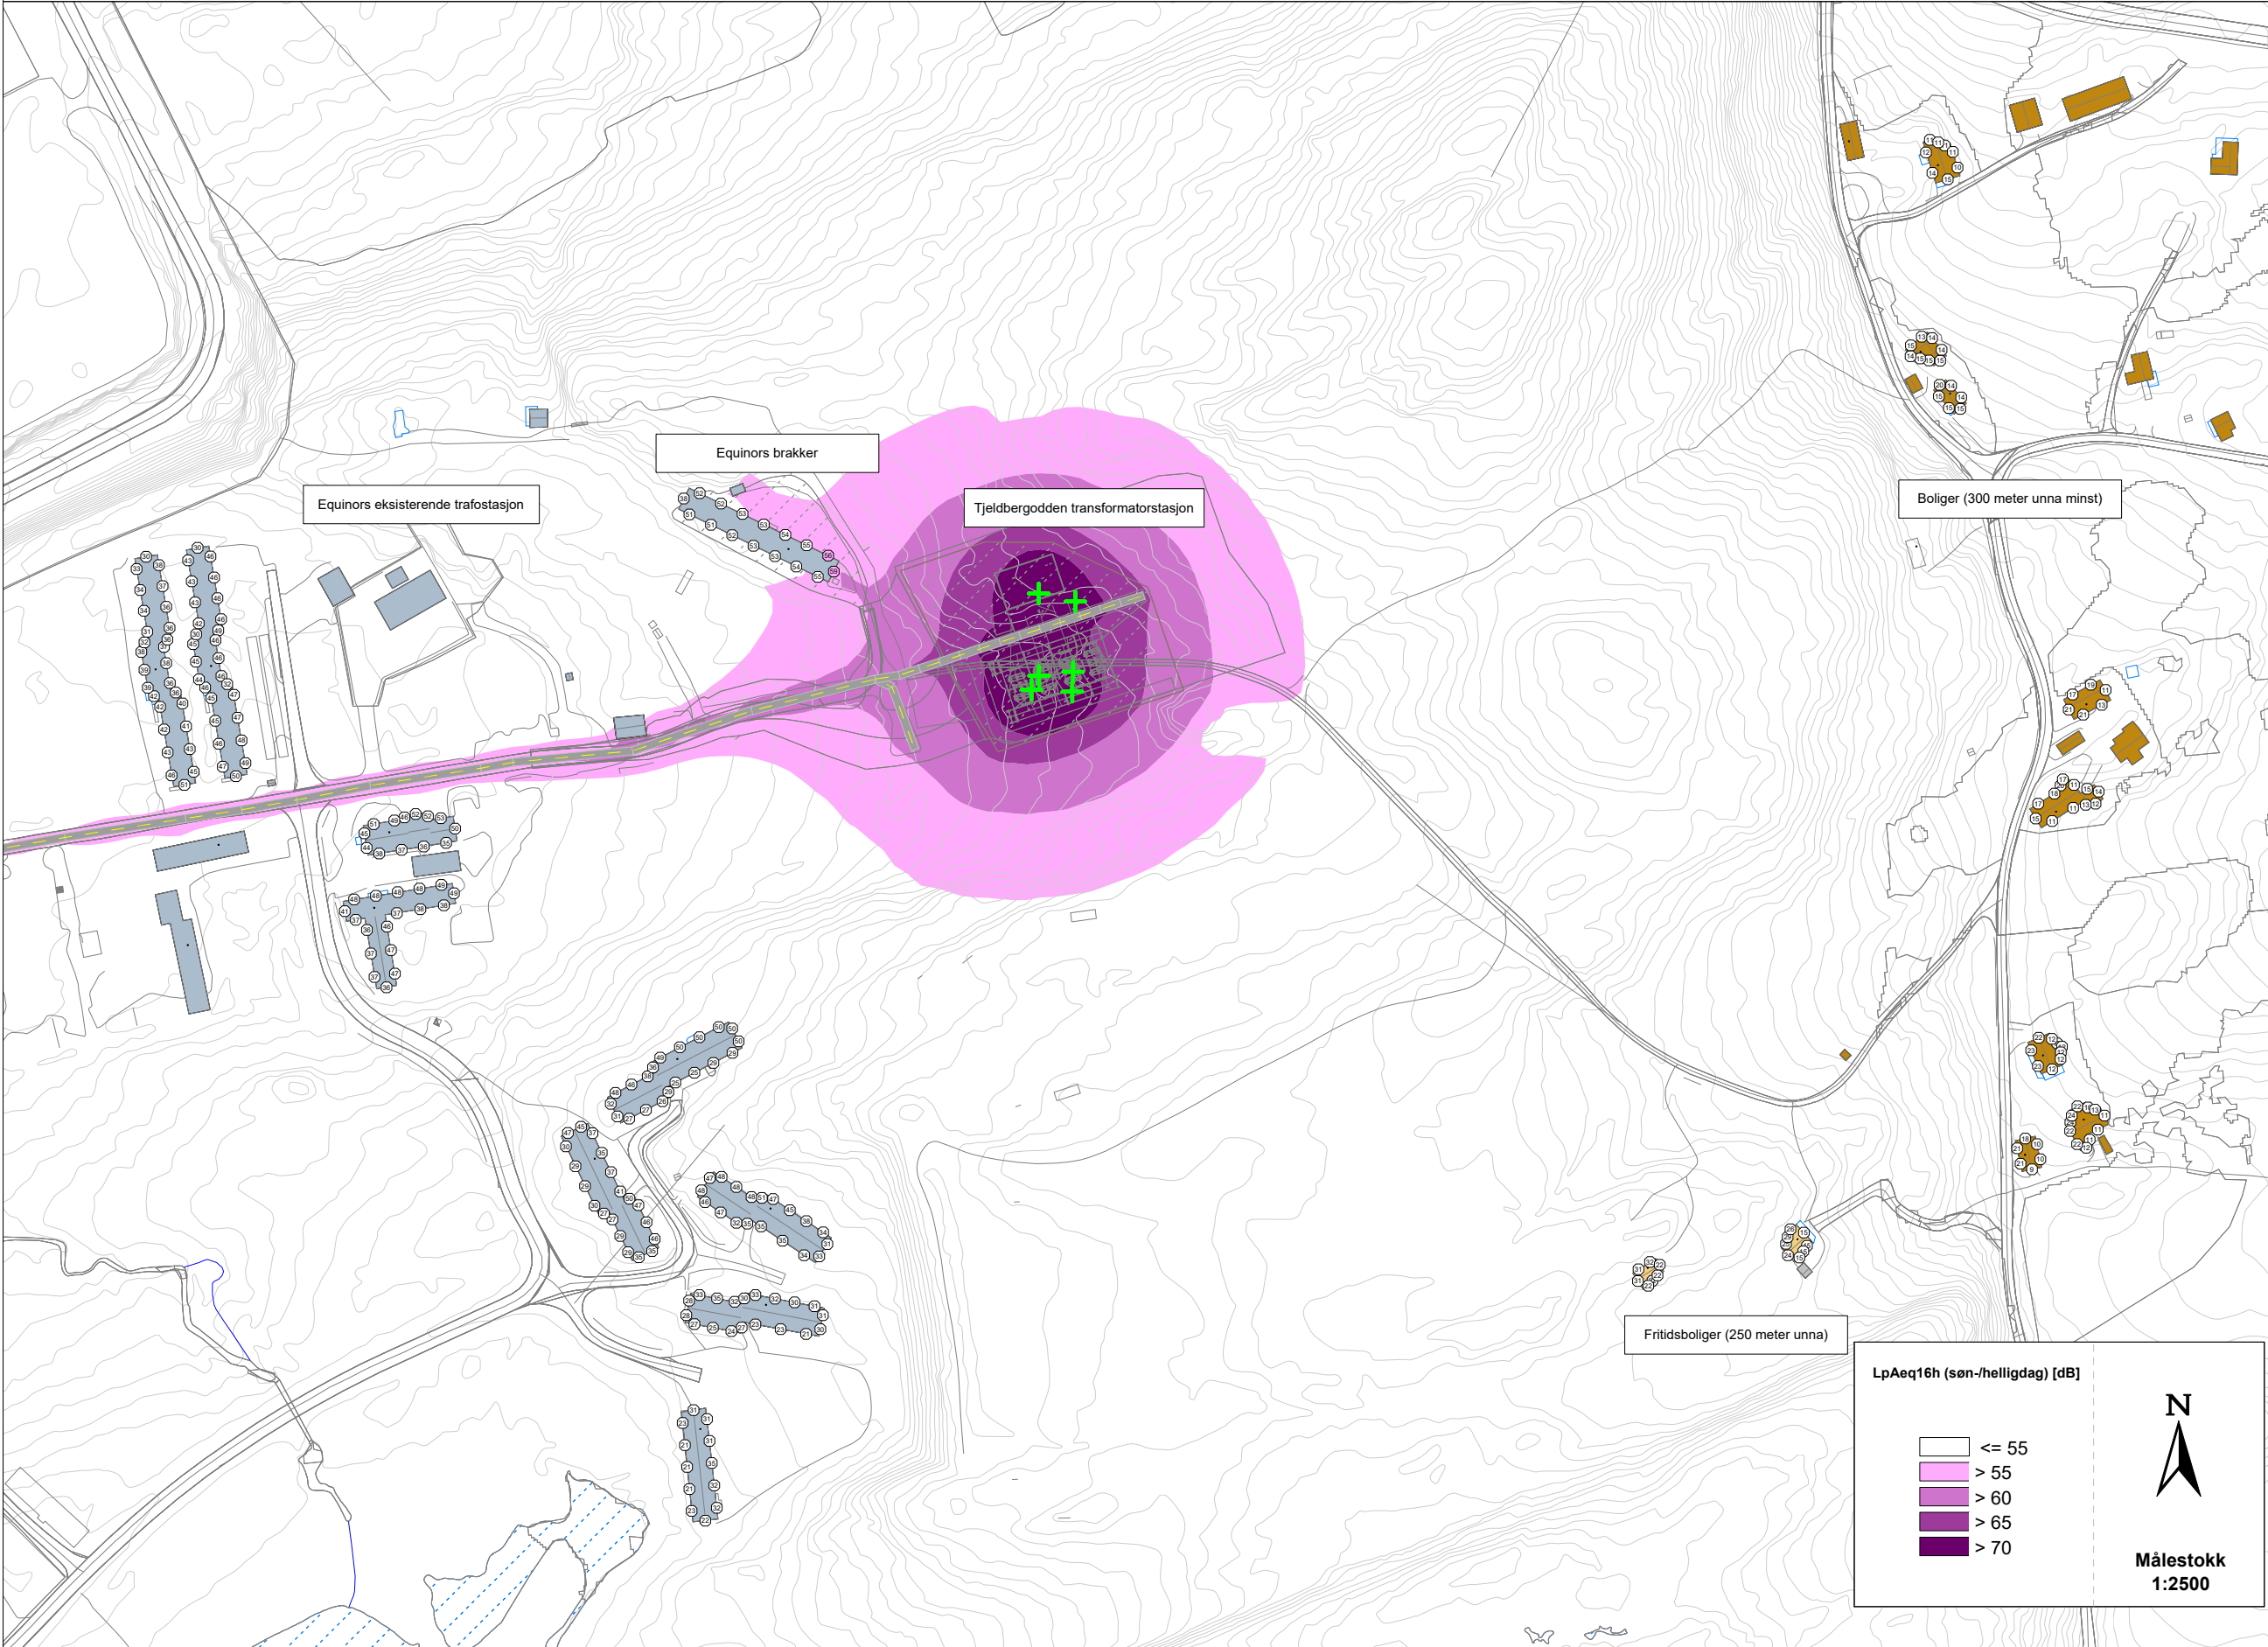

Oppdragsgiver:

Mellom AS

Oppdragsnummer:

A295801

Situasjonsbeskrivelse:

Støy i forbindelse med bygge- og anleggsfasen for Tjeldbergodden transformatorstasjon.

Beregningsparameter:
LpAeq16h (søn-/helligdag)
kl. 07:00 - 23:00

Beregningshøyde: 1.5 m
Beregningsoppløsning: 5 m x 5 m

Målestokk: 1:2500 @ A3

Koordinatsystem:

Beregningsverktøy: CadnaA
Version 2026 MR 1 (64 Bit)

Tall på bygninger viser høyeste støynivå i dB utenfor fasade/vindu uavhengig av etasje.

- Bolig
- Fritidsbolig
- Brakker/industri
- Anleggsvei
- Linjekilde (graving av kabelgrøft)
- Punktkilde
- Mønelinje
- Høydelinje
- Reflekterende flate
- Vann (reflekterende)

Utført:

PHTR

Kontrollert:

RIVS

Dato:


03.07.2026

Vedleggsnummer:

TEG-RIAku-X002D

Tjeldbergodden transformatorstasjon

Støykart, gravemaskin, håndtering av masser + peling

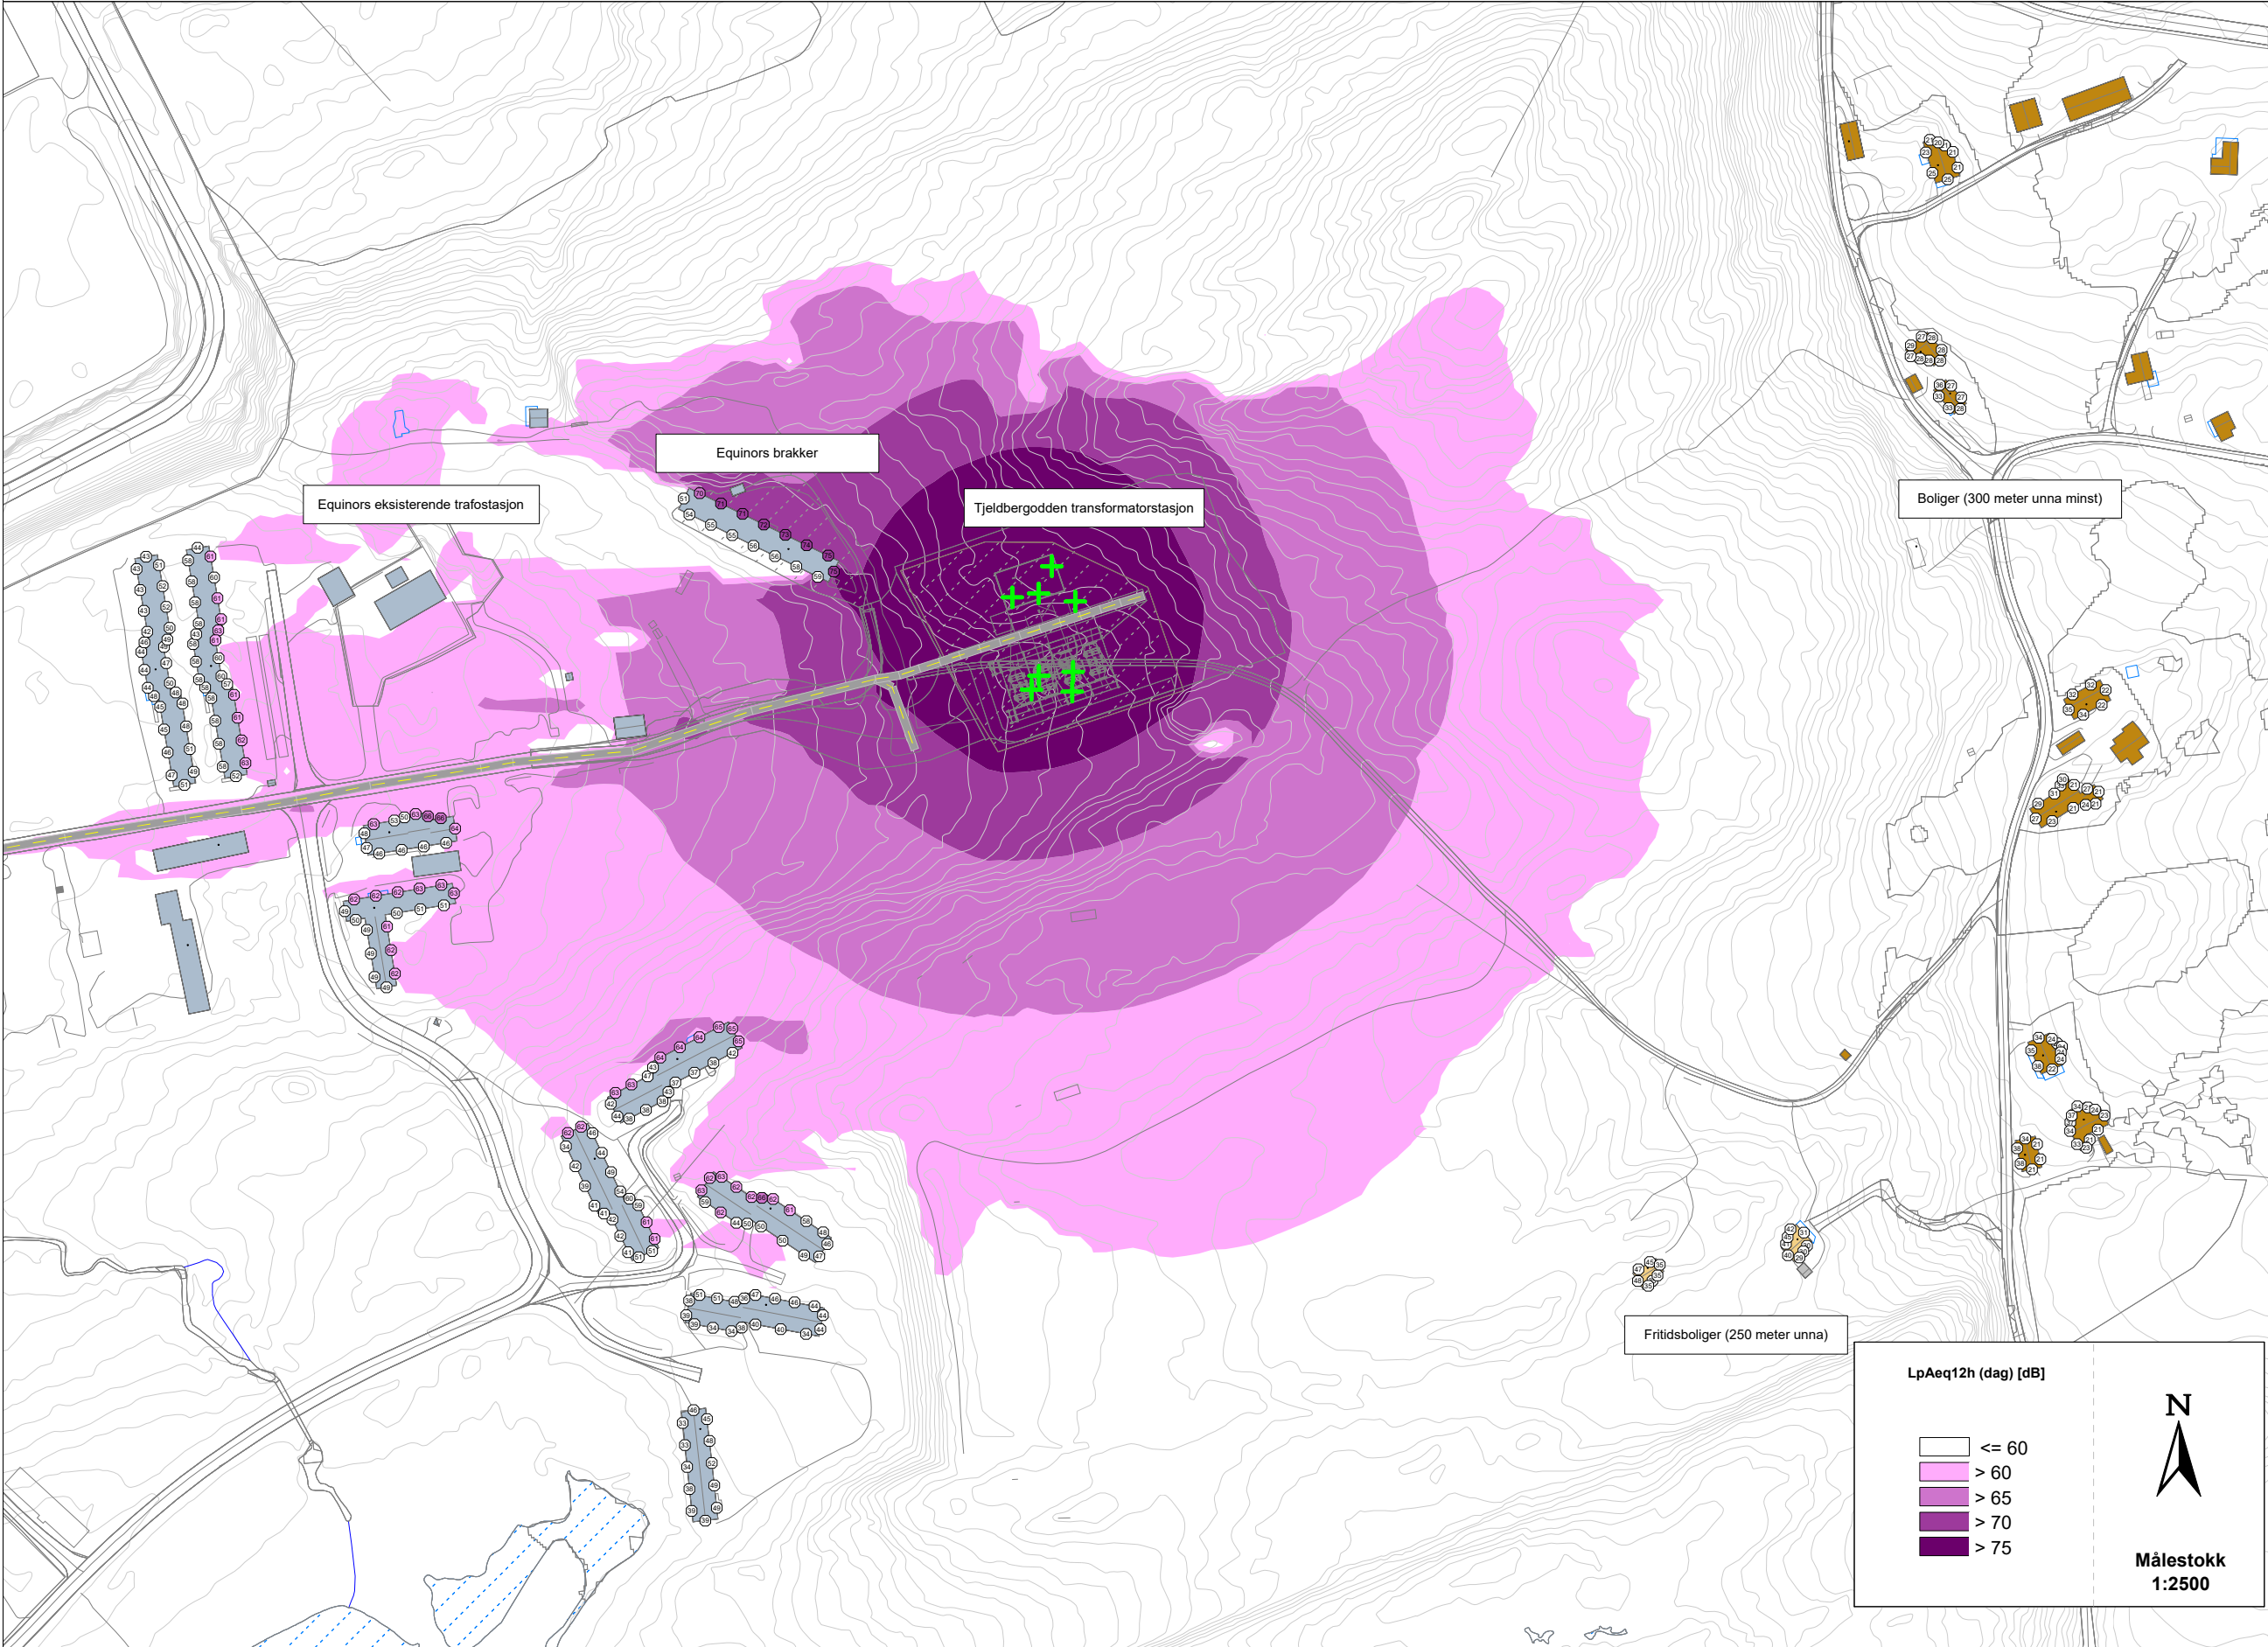

Oppdragsgiver:

Mellom AS

Oppdragsnummer:

A295801

Situasjonsbeskrivelse:

Støy i forbindelse med bygge- og anleggsfasen for Tjeldbergodden transformatorstasjon.

Beregningsparameter:

LpAeq12h (dag)

kl. 07:00 - 19:00

Beregningshøyde: 1.5 m

Beregningsoppløsning: 5 m x 5 m

Målestokk: 1:2500 @ A3

Koordinatsystem:

Beregningsverktøy: CadnaA

Version 2026 MR 1 (64 Bit)

Tall på bygninger viser høyeste støynivå i dB utenfor fasade/vindu uavhengig av etasje.

- Bolig
- Fritidsbolig
- Brakker/industri
- Anleggsvei
- Punktkilde
- Mønelinje
- Høydelinje
- Reflekterende flate
- Vann (reflekterende)

Utført:

PHTR

Kontrollert:

RIVS

Dato:


03.07.2026

Vedleggsnummer:

TEG-RIaku-X003A

Tjeldbergodden transformatorstasjon

Støykart, gravemaskin, håndtering av masser + peling

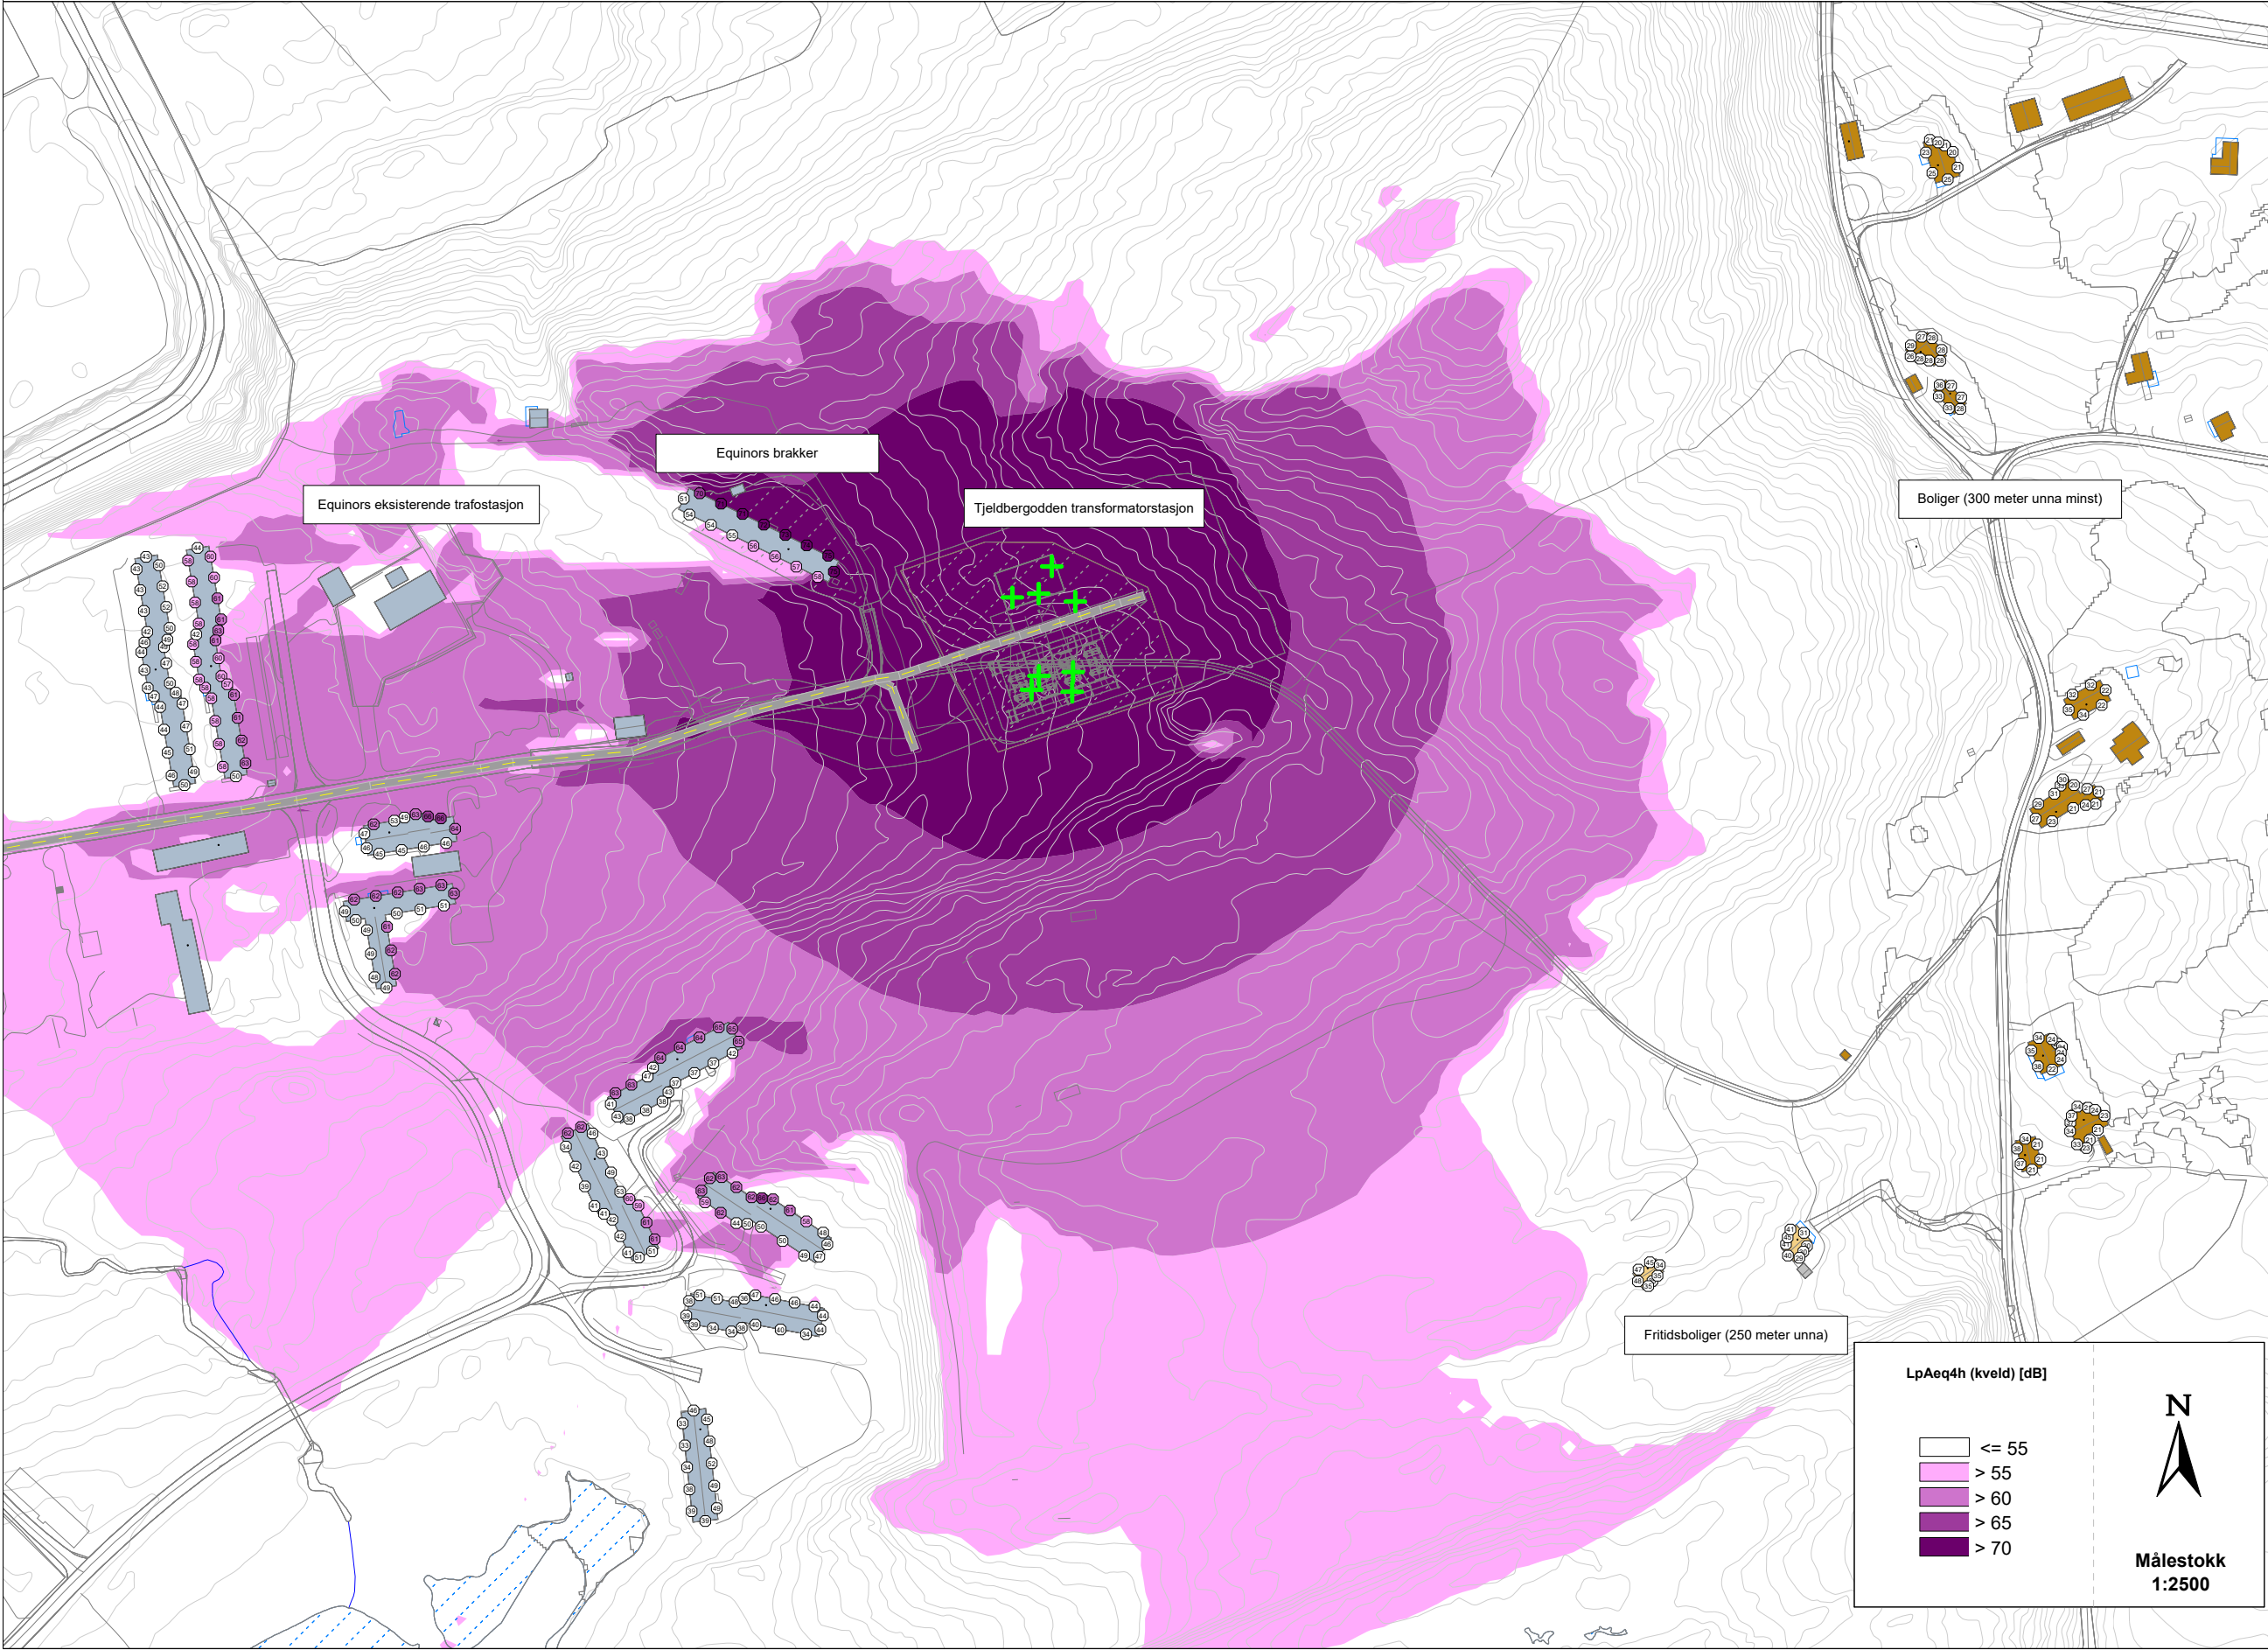

Oppdragsgiver:

Mellom AS

Oppdragsnummer:

A295801

Situasjonsbeskrivelse:

Støy i forbindelse med bygge- og anleggsfasen for Tjeldbergodden transformatorstasjon.

Beregningsparameter:

LpAeq4h (kveld)

kl. 19:00 - 23:00

Beregningshøyde: 1.5 m

Beregningsoppløsning: 5 m x 5 m

Målestokk: 1:2500 @ A3

Koordinatsystem:

Beregningsverktøy: CadnaA

Version 2026 MR 1 (64 Bit)

Tall på bygninger viser høyeste støynivå i dB utenfor fasade/vindu uavhengig av etasje.

- Bolig
- Fritidsbolig
- Brakker/industri
- Anleggsvei
- Linjekilde (graving av kabelgrøft)
- Punktkilde
- Mønelinje
- Høydelinje
- Reflekterende flate
- Vann (reflekterende)

Utført:

PHTR

Kontrollert:

RIVS

Dato:

03.07.2026

Vedleggsnummer:

TEG-RIAku-X003B

Tjeldbergodden transformatorstasjon

Støykart, gravemaskin, håndtering av masser + peling



Oppdragsgiver:

Mellom AS

Oppdragsnummer:

A295801

Situasjonsbeskrivelse:

Støy i forbindelse med bygge- og anleggsfasen for Tjeldbergodden transformatorstasjon.

Beregningsparameter:

LpAeq8h (natt)

kl. 23:00 - 07:00

Beregningshøyde: 1.5 m

Beregningsoppløsning: 5 m x 5 m

Målestokk: 1:2500 @ A3

Koordinatsystem:

Beregningsverktøy: CadnaA

Version 2026 MR 1 (64 Bit)

Tall på bygninger viser høyeste støynivå i dB utenfor fasade/vindu uavhengig av etasje.

- Bolig
- Fritidsbolig
- Brakker/industri
- Anleggsvei
- Linjekilde (graving av kabelgrøft)
- Punktkilde
- Mønelinje
- Høydelinje
- Reflekterende flate
- Vann (reflekterende)

Utført:

PHTR

Kontrollert:


RIVS

Dato:

03.07.2026


Vedleggsnummer:

TEG-RIAku-X003C

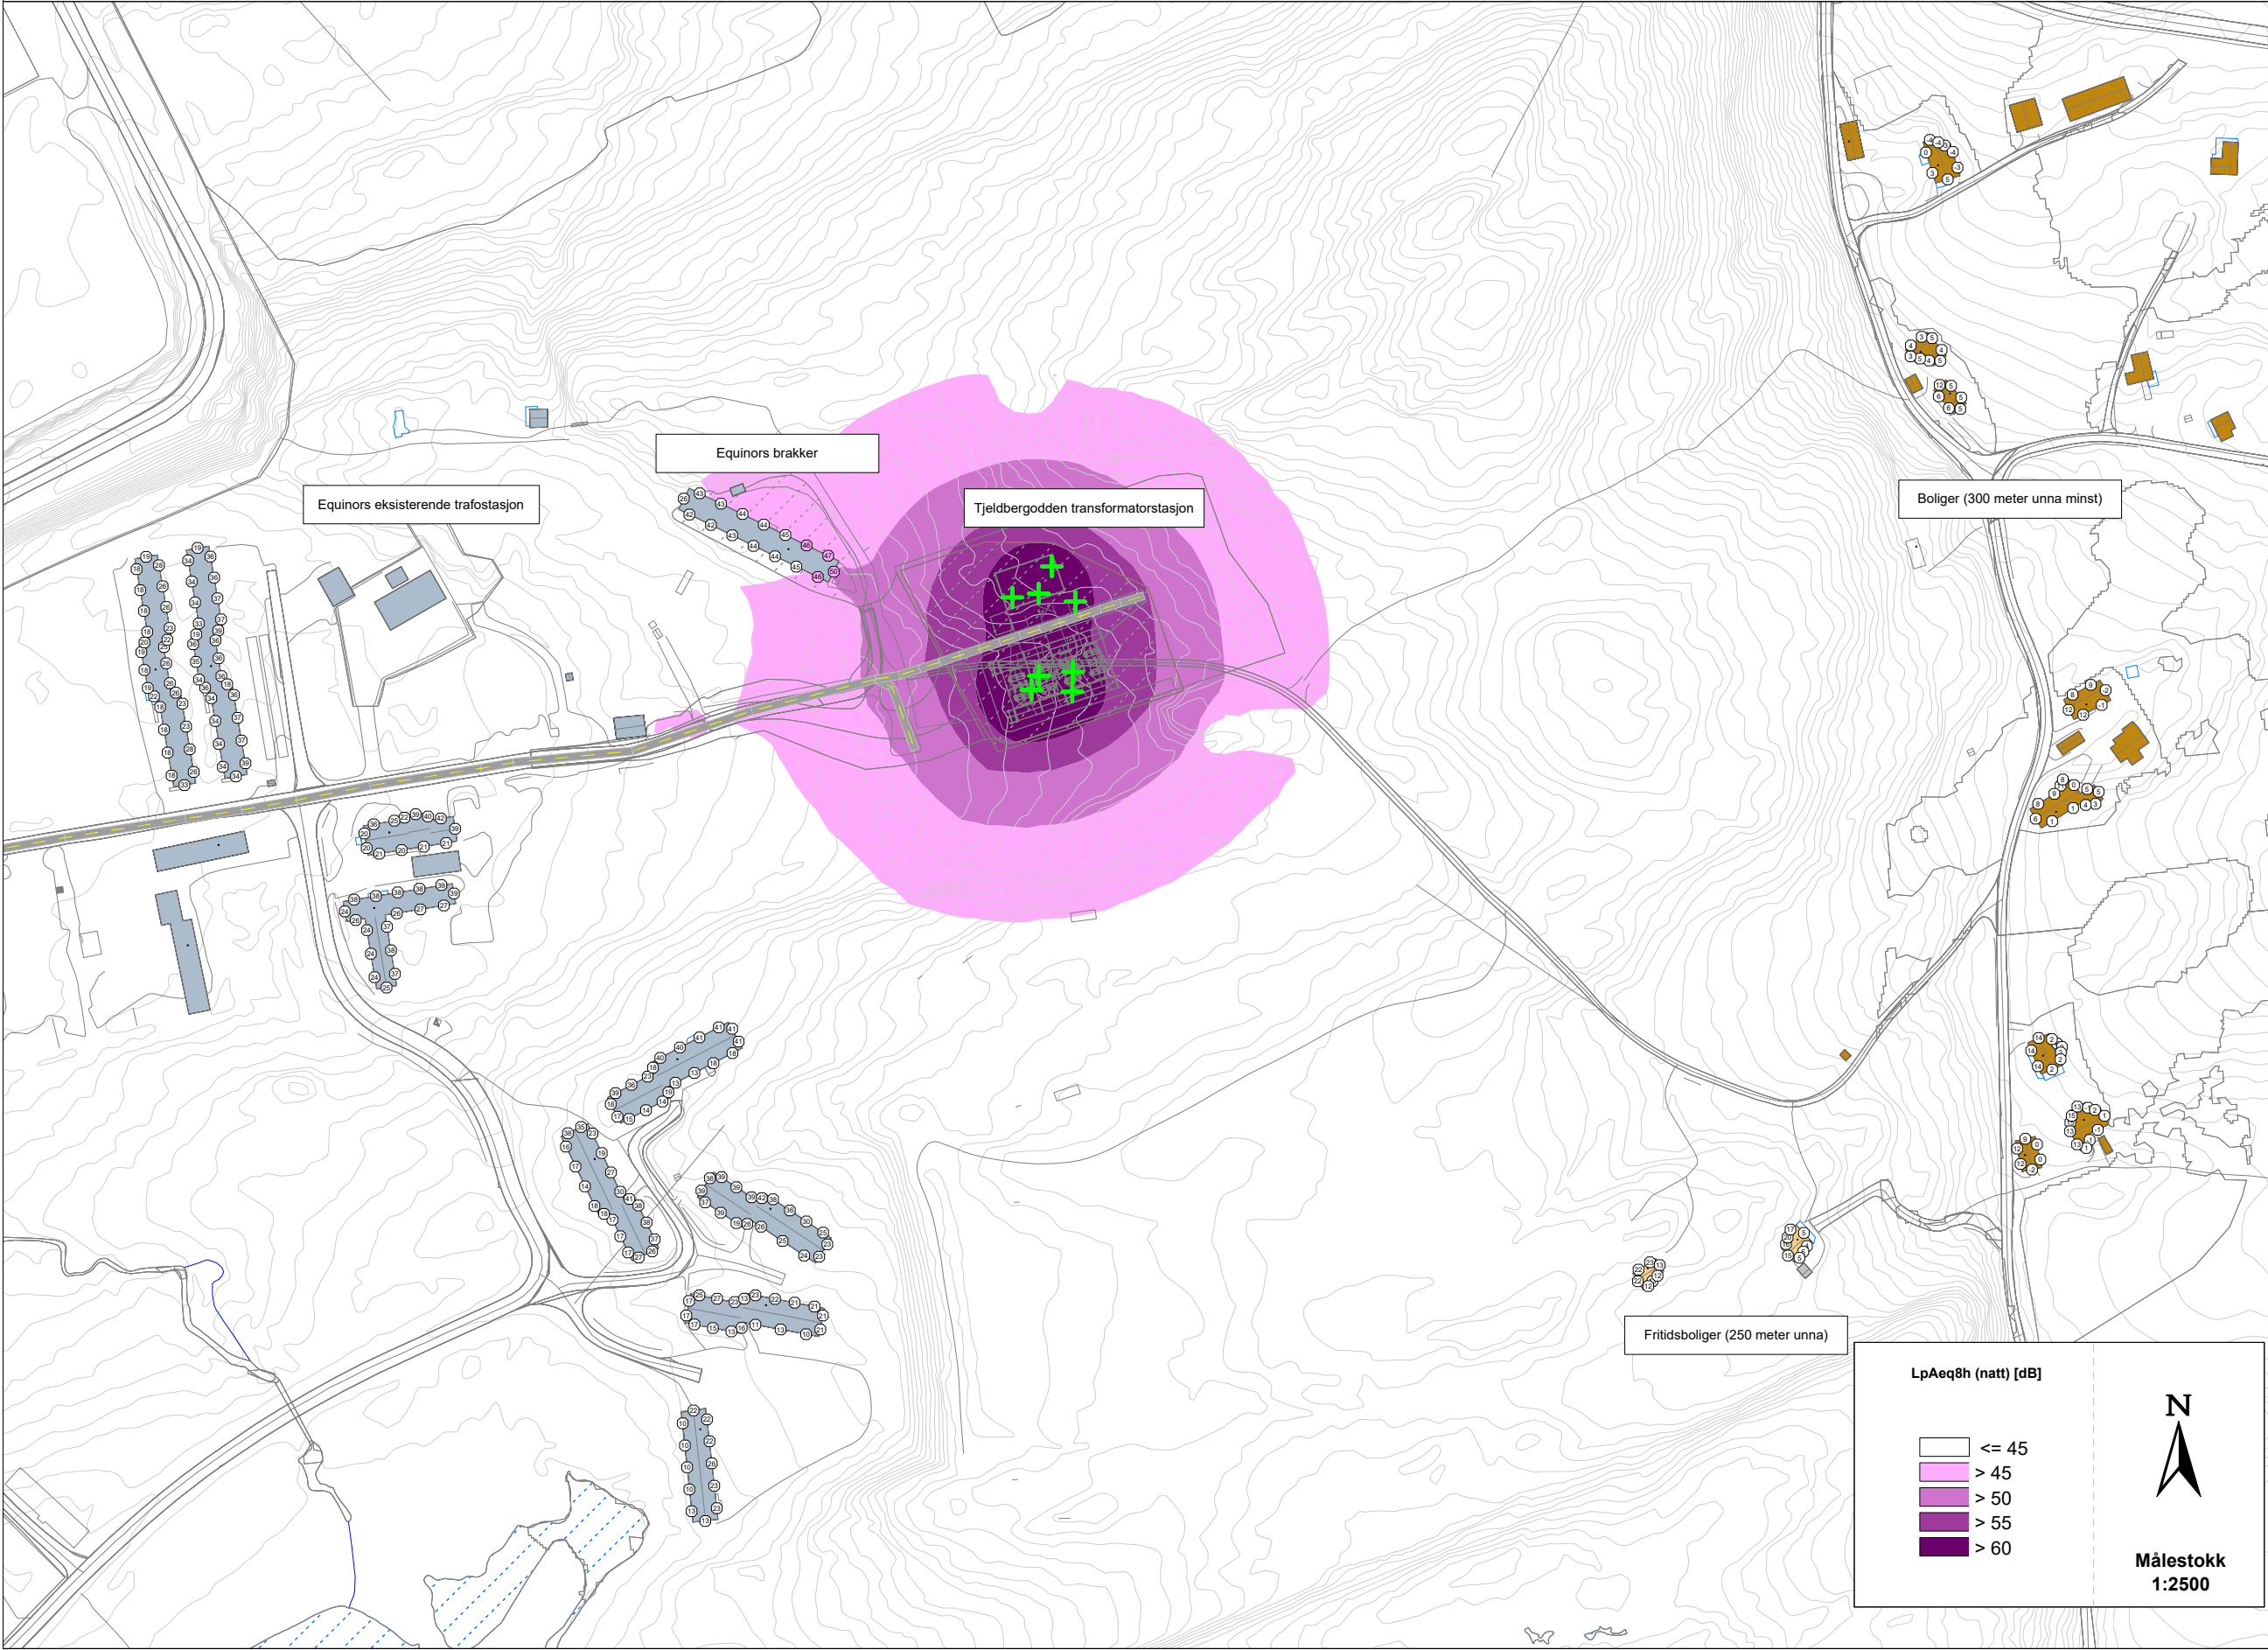

Tjeldbergodden transformatorstasjon

Støykart, gravemaskin, håndtering av masser + peling

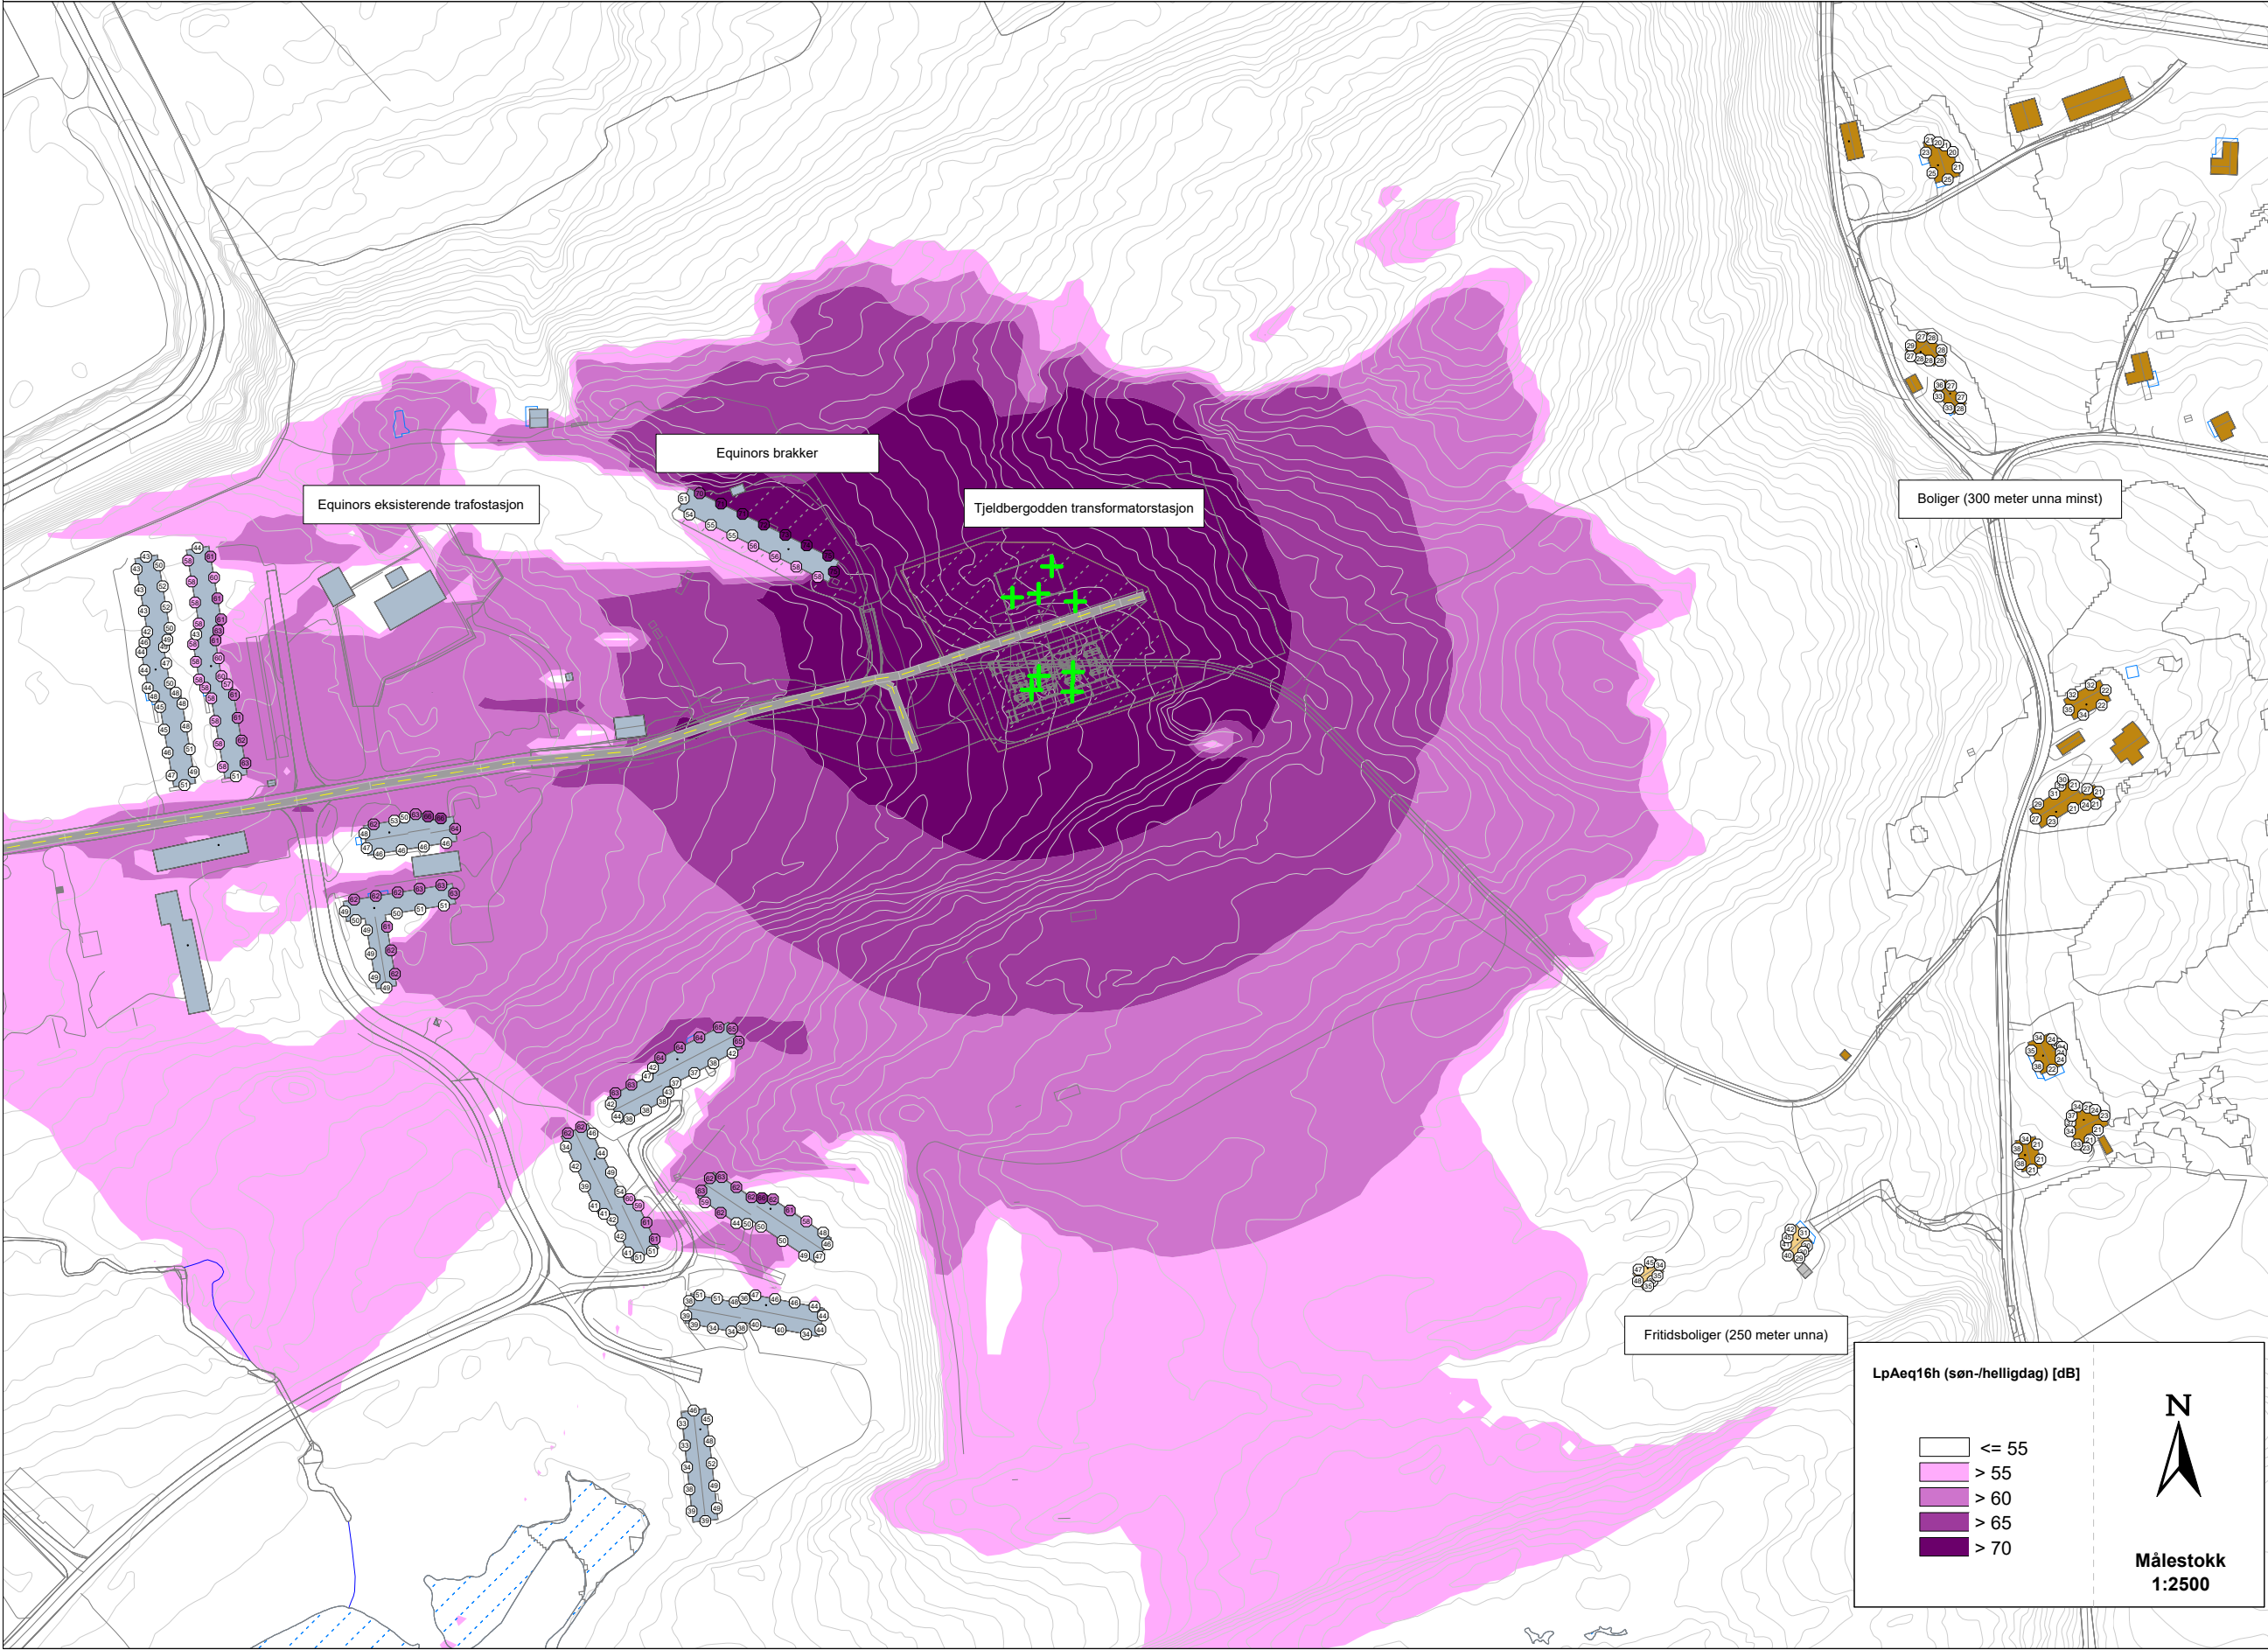

Oppdragsgiver:

Mellom AS

Oppdragsnummer:

A295801

Situasjonsbeskrivelse:

Støy i forbindelse med bygge- og anleggsfasen for Tjeldbergodden transformatorstasjon.

Beregningsparameter:
LpAeq16h (søn-/helligdag)
kl. 07:00 - 23:00

Beregningshøyde: 1.5 m
Beregningsoppløsning: 5 m x 5 m

Målestokk: 1:2500 @ A3

Koordinatsystem:

Beregningsverktøy: CadnaA
Version 2026 MR 1 (64 Bit)

Tall på bygninger viser høyeste støynivå i dB utenfor fasade/vindu uavhengig av etasje.

- Bolig
- Fritidsbolig
- Brakker/industri
- Anleggsvei
- Linjekilde (graving av kabelgrøft)
- Punktkilde
- Mønelinje
- Høydelinje
- Reflekerende flate
- Vann (reflekerende)

Utført:

PHTR

Kontrollert:

RIVS

Dato:

03.07.2026

Vedleggsnummer:

TEG-RIaku-X003D