



PLAN V2
DN 1600

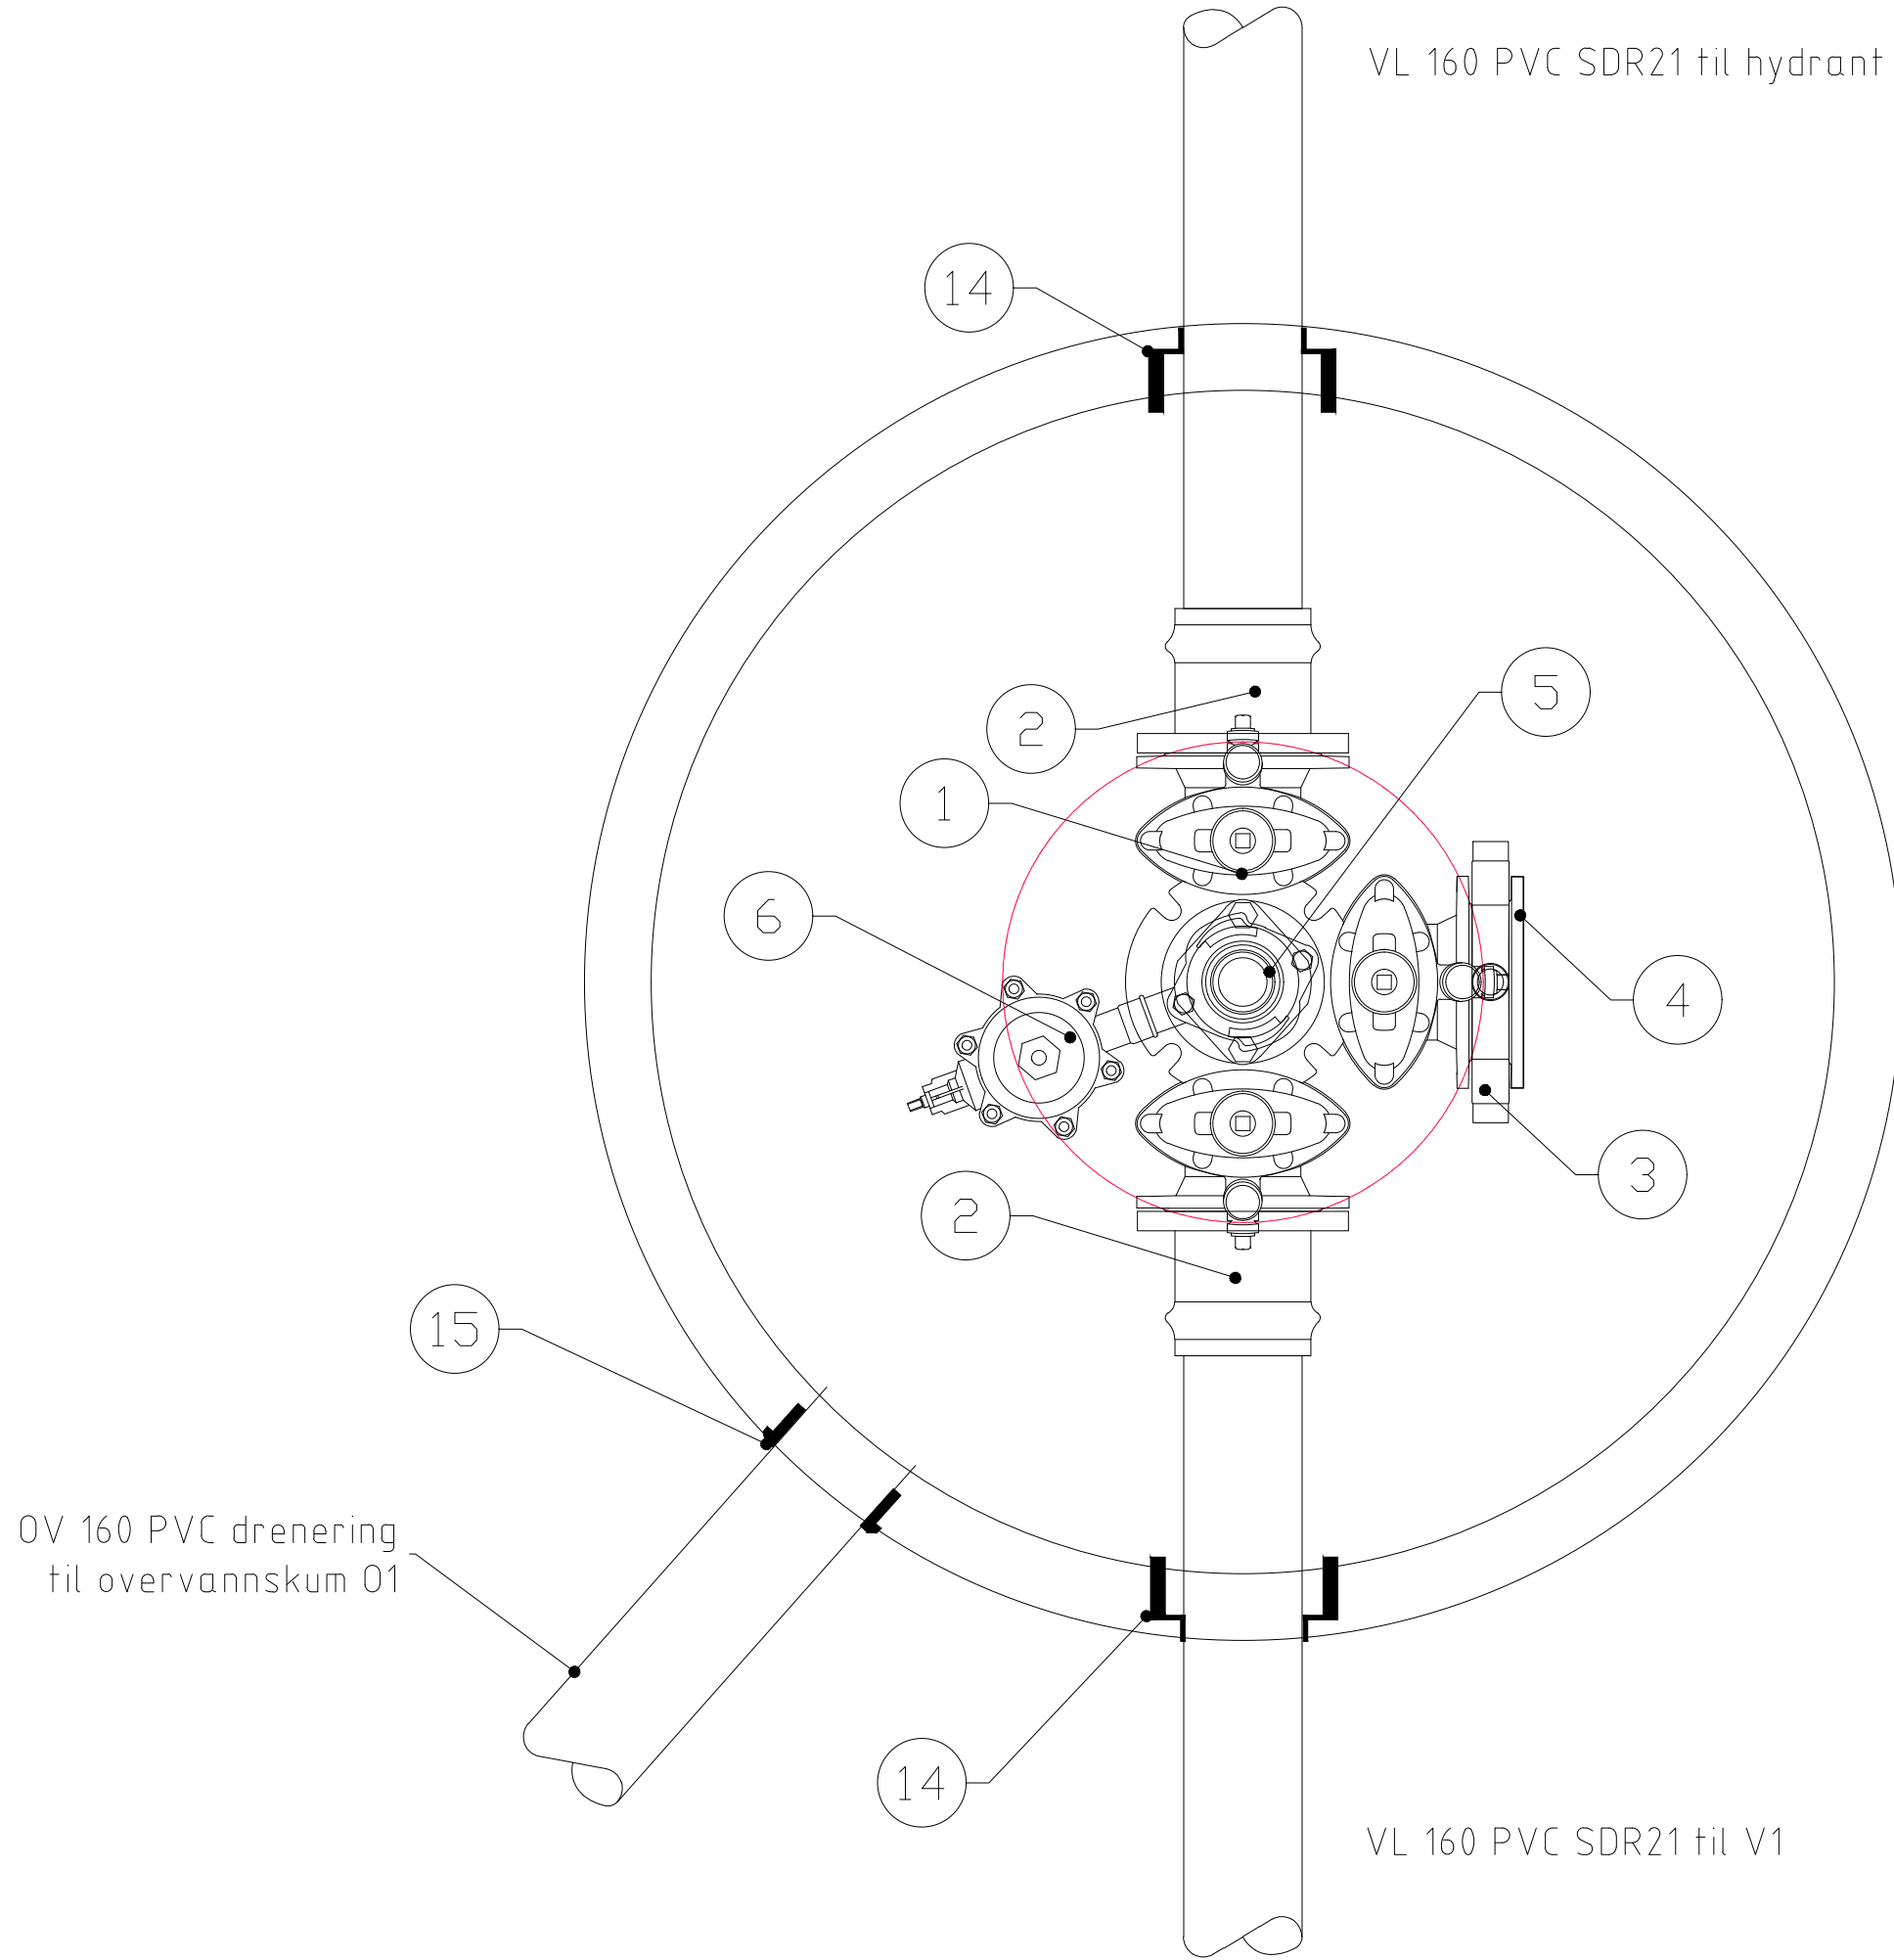

SNITT A - A (1:10)

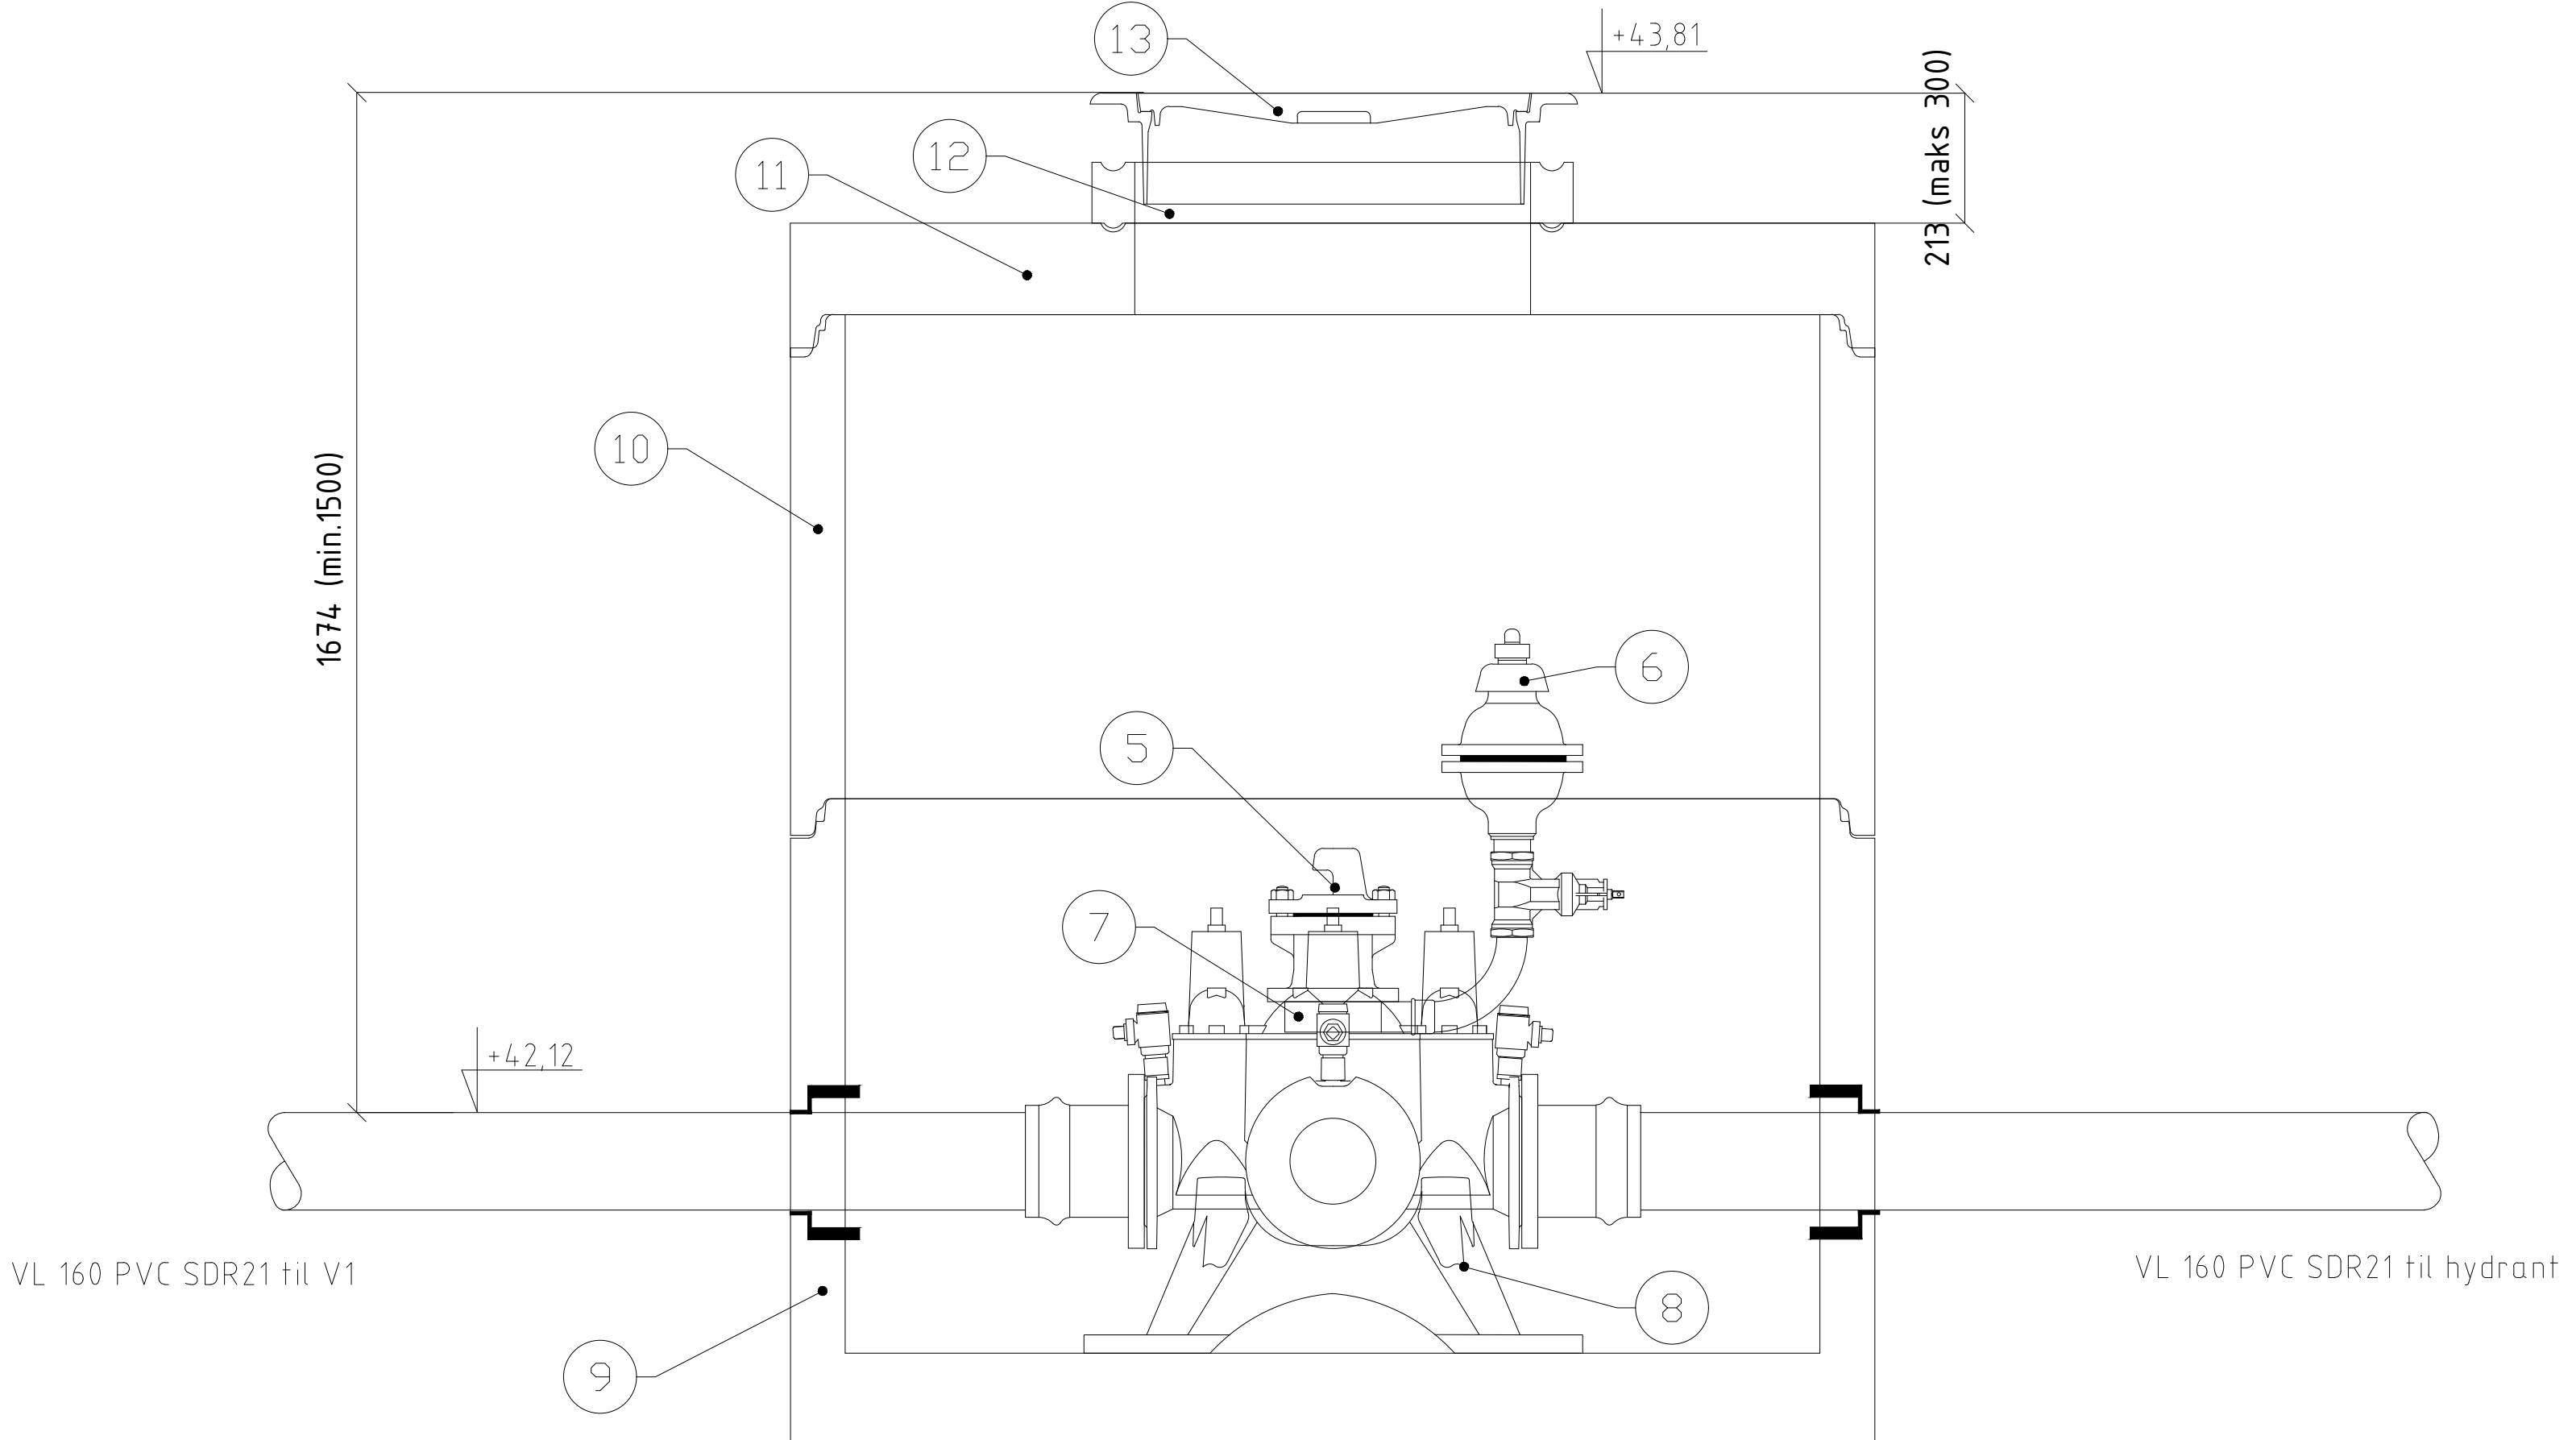

MERKNADER

- Nødvendige deler for tet- og sikker sammenkobling eksisterende vannledning utenfor kum er ikke vist
- Kumløkk og ramme skal være dimensjonert for trafikklast 400 kN
- Alle bolter og deler skal smøres med gjengepasta og boltelengde skal være ca. 3 ganger utanfor mutter.
- Alle flensedeler og ventiler skal leveres med inn- og utvendig epoxybelegg med en tykkelse på min. 250 MY. Alle nødvendige flensepakninger og boltesett tas med i leveransen, og innkalkuleres i enhetsprisene
- Det skal monteres nøkkelfirkanter på alle ventiltopper.
- Det benyttes kjerneboringer og kombipakninger i alle kumgjennomføringer for trykkledning.
- Det benyttes kjerneboring og AR pakninger for kumgjennomføring for dreinsrør.
- Det benyttes glidepakninger mellom kumringene, samt topplate. Glidepakninger innkalkuleres i enhetspriser for betongvare.
- Utførelse og kontroll inkl. forankring-konsoll ihht.VA-miljøblad 112

POS	Beskrivelse	Dim.	NT	Ant	Merknad
1	Ventil T-rør	DN150/DN100	PN16	1	m/brannavstikker og serviceventiler
2	Flensemuffe PVC	DN150	PN16	2	
3	Mellomring	DN150	PN16	1	ubrukte uttak plugges
4	Blindflens	DN150	PN16	1	
5	Brannventil	DN100	PN16	1	Norsk brannventil m/fjærbelastet kjegle og hakeestykke
6	Lufteventil		PN16	1	
7	Mellomring	DN100	PN16	1	
8	Forankringskonsoll			1	Styrkeklasse 15 tonn. Ihht VA-miljøblad 112
9	Kumring m/bunn	DN1600		1	H = 1060 mm. Styrkeklasse ihht VA-miljøblad 112
10	Kumring	DN1600		1	H = 800 mm. Styrkeklasse ihht VA-miljøblad 112
11	Topplate m/sentrisk mannhullØ800	DN1600		1	
12	Justeringsring	DN800		1	H = 100 mm
13	Lokk opplegg med flytende ramme	Ø800		1	
14	Combipakning F911	Ø160		2	Inkl kjerneboring
15	AR-pakning for PVC-rør	Ø160		1	Inkl kjerneboring

01	Første utgivelse	IDBN	DEAU	VODU	14.08.2026		
Rev.	Revideringen gjelder	Utarbeidet	Kontrollert	Godkjent	Dato		
MELLOM							
Tjeldbergodden transformatorstasjon		Koordinatsystem NTM 08 - NN2000			Arkformat A1		
Vannkum V2		Fag RIVA			Målestokk 1:10		
Detaljtegning		Status/fremdrift Til gjennomsyn					
Produsent av		Oppdragsnummer A295801	Prosjektfase Detaljprosjektering				
COWI		Tegningsnummer			H002	Revisjon 01	