
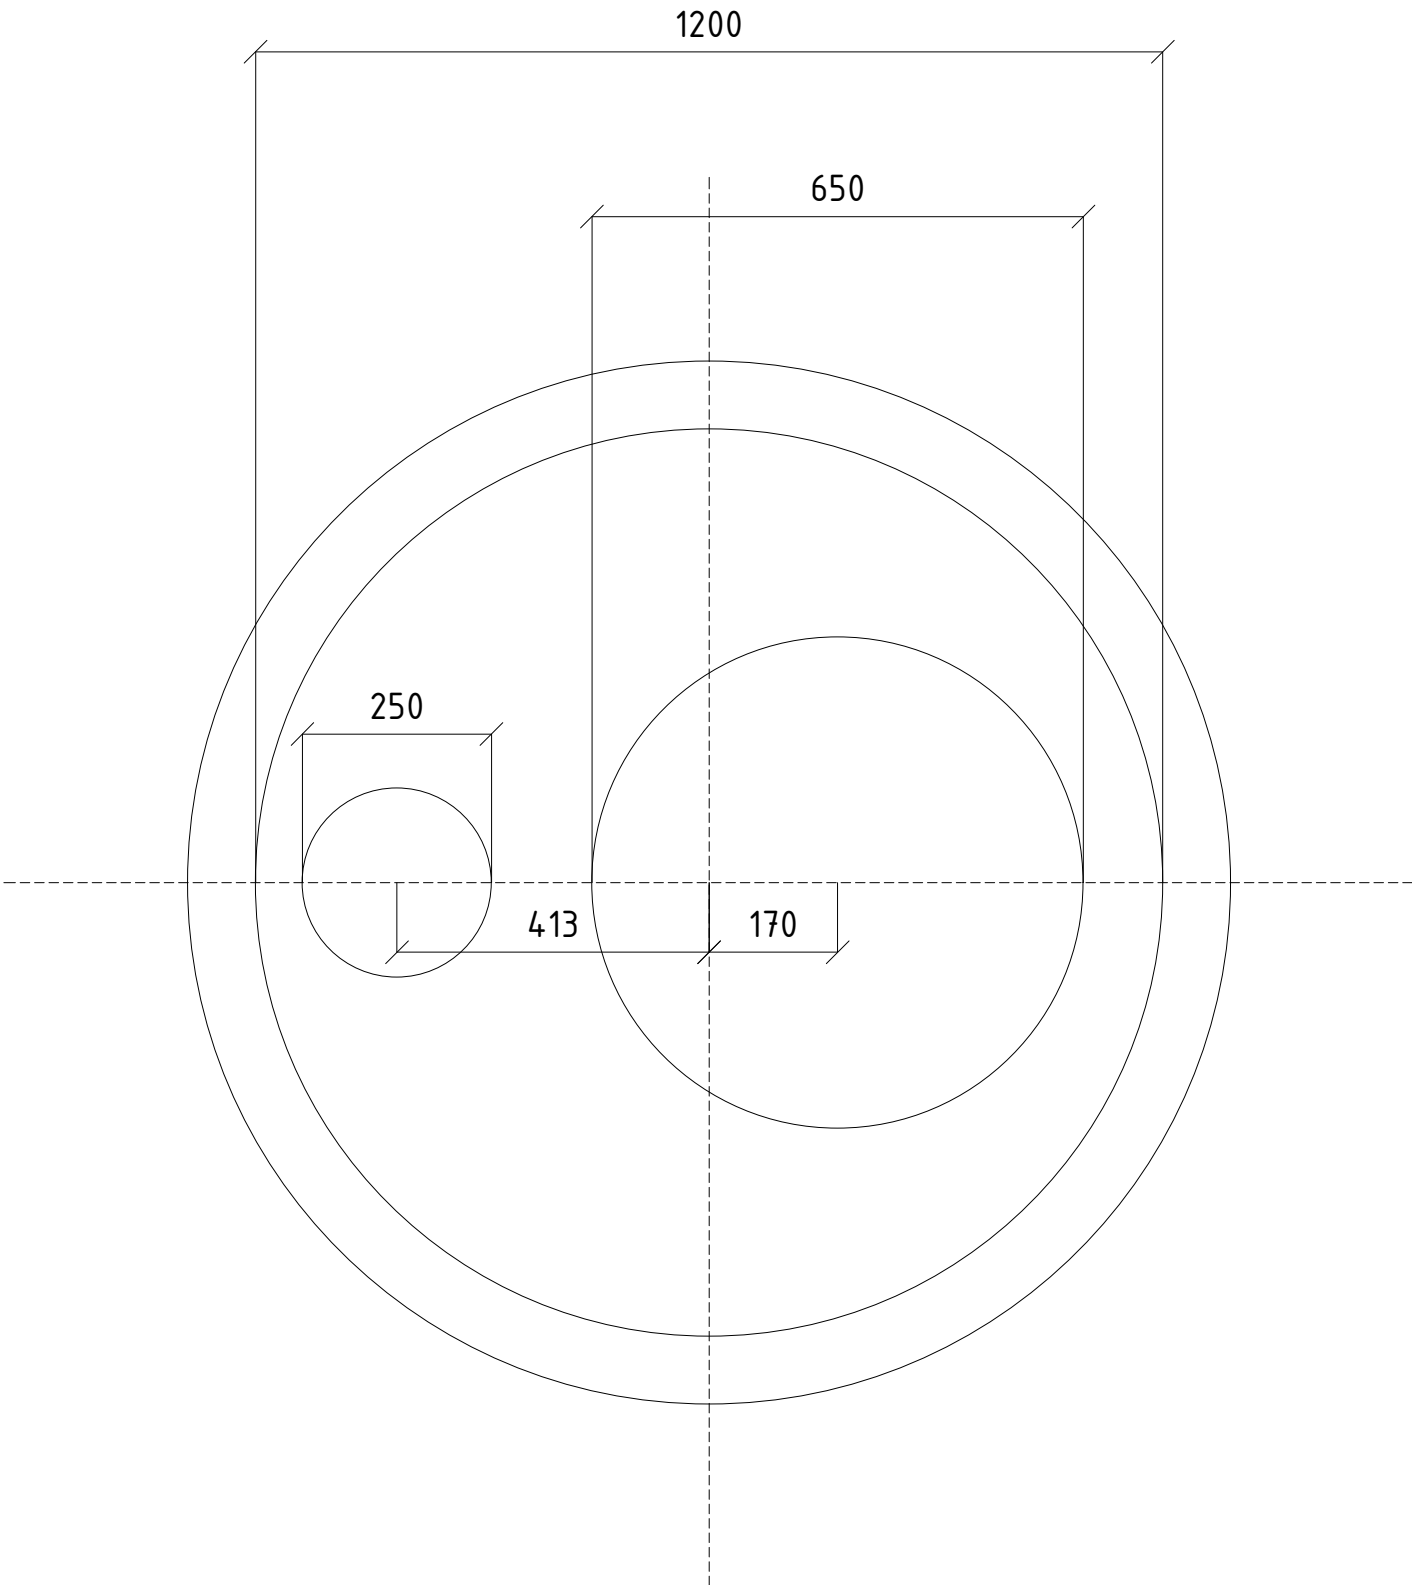


# Brannhydrant HY1

## Brannhydrant

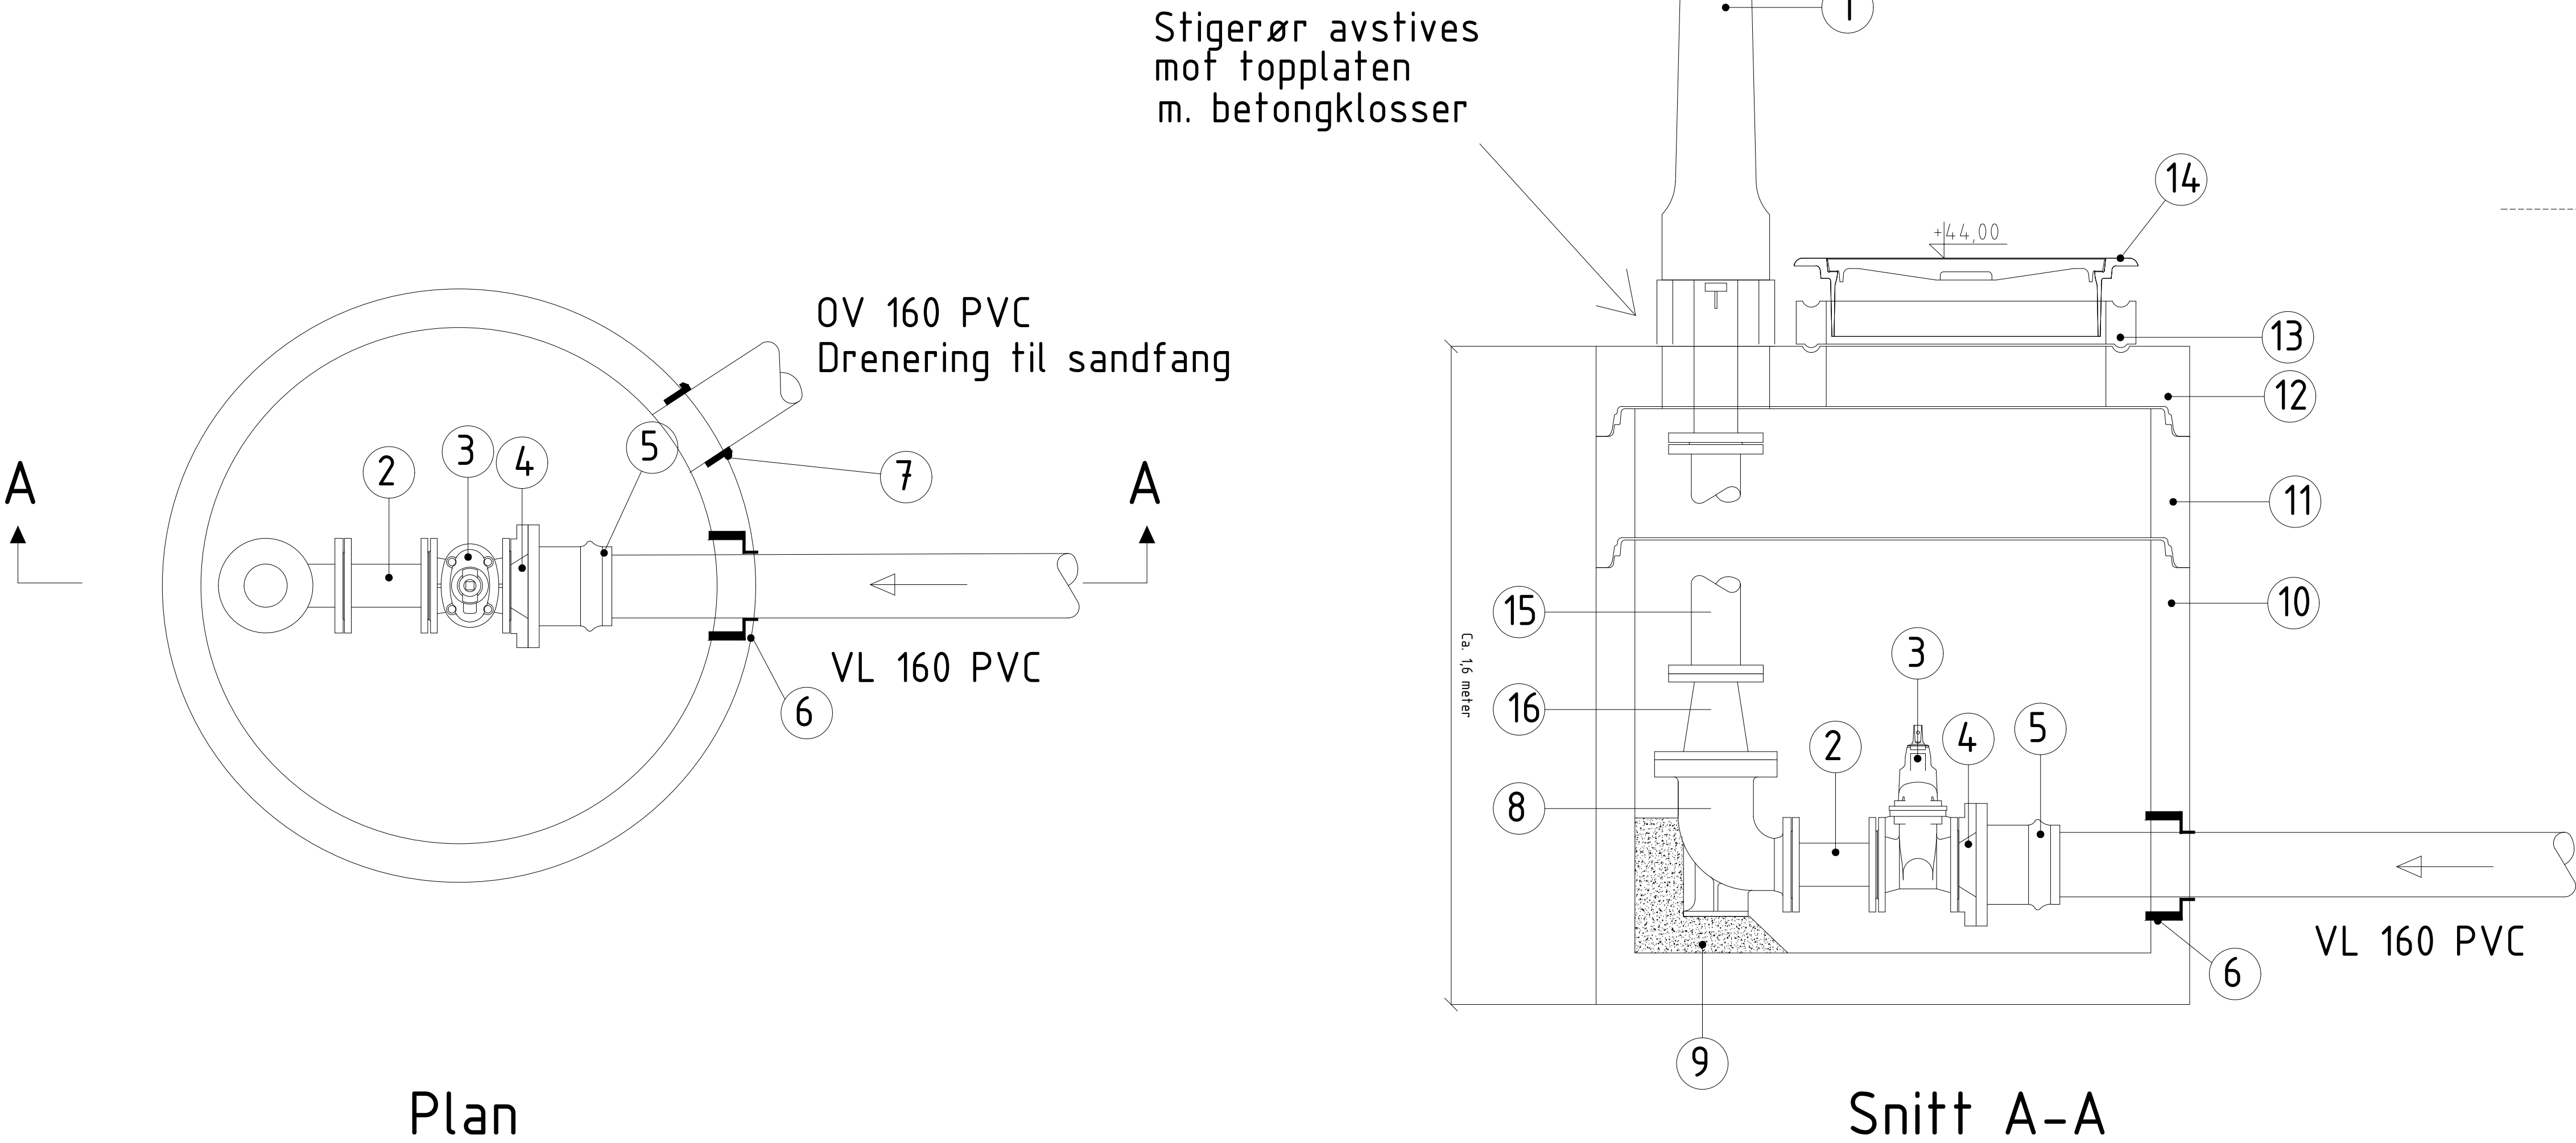

Utsparing i topplate

Plan

Snitt A-A

| Pos | Beskrivelse                             | Dim.       | NT   | Ant | Merknad                                            |
|-----|-----------------------------------------|------------|------|-----|----------------------------------------------------|
| 1   | Brannhydrant m/teleskopisk h. justering | DN100      | PN10 | 1   | Knekkbar. Hydrant med kappe. Toppstykke og kapsel. |
| 2   | Dukt stj flenserør                      | DN100      | PN10 | 1   | Lengde = 200 mm                                    |
| 3   | Dukt stj sluseventil                    | DN100      | PN10 | 1   | Med nøkkeltopper                                   |
| 4   | Dukt stj reduksjonsflens                | DN150/100  | PN10 | 1   |                                                    |
| 5   | Flensemuffe for PVC                     | DN160      | PN10 | 1   |                                                    |
| 6   | COMBI-pakning                           | Ø160       |      | 1   | Inkl kjerneboring                                  |
| 7   | AR-pakning for PVC-rør                  | Ø160       |      | 1   | Inkl kjerneboring                                  |
| 8   | Flensebend med fot og overgang          | DN100/150  |      | 1   |                                                    |
| 9   | Innstøpt forankring av flensebend       |            |      | 1   |                                                    |
| 10  | Betong kumring m/bunn                   | DN1200     |      | 1   | H = 1080 mm                                        |
| 11  | Betong kumring                          | DN1200     |      | 1   | H = 300 mm                                         |
| 12  | Betong topp-plate                       | DN1200/650 |      | 1   | H = 140 mm, eksentrisk hull                        |
| 13  | Betong justeringsring                   | Ø650       |      | 1   | H = 100 mm, inkl støttering av aluminium           |
| 14  | Støpejern flytende ramme m/lokk         | Ø650       |      | 1   |                                                    |
| 15  | Flenserør, høyde tilpasses              | DN100      | PN10 | 1   |                                                    |
| 16  | Dukt stj flenseovergang                 | DN150/100  | PN10 | 1   |                                                    |

|                                     |                      |                 |             |                     |            |
|-------------------------------------|----------------------|-----------------|-------------|---------------------|------------|
| 01                                  | Første utgivelse     | IDBN            | DEAU        | VODU                | 14.08.2026 |
| Rev.                                | Revideringen gjelder | Utarbeidet      | Kontrollert | Godkjent            | Dato       |
| MELLOM                              |                      | Koordinatsystem |             | Arkformat           |            |
| Tjeldbergodden transformatorstasjon |                      | NTM 08 - NN2000 |             | A1                  |            |
| Brannhydrant                        |                      | Fag             |             | Målestokk           |            |
| Detaljtegning HY1                   |                      | RIVA            |             | 1:10                |            |
| Status/fremdrift                    |                      | Til gjennomsyn  |             |                     |            |
| Produisert av                       |                      | Oppdragsnummer  |             | Prosjektfase        |            |
| COWI                                |                      | A295801         |             | Detaljprosjektering |            |
| Tegningsnummer                      |                      | Revisjon        |             |                     |            |
|                                     |                      | H003            |             | 01                  |            |