



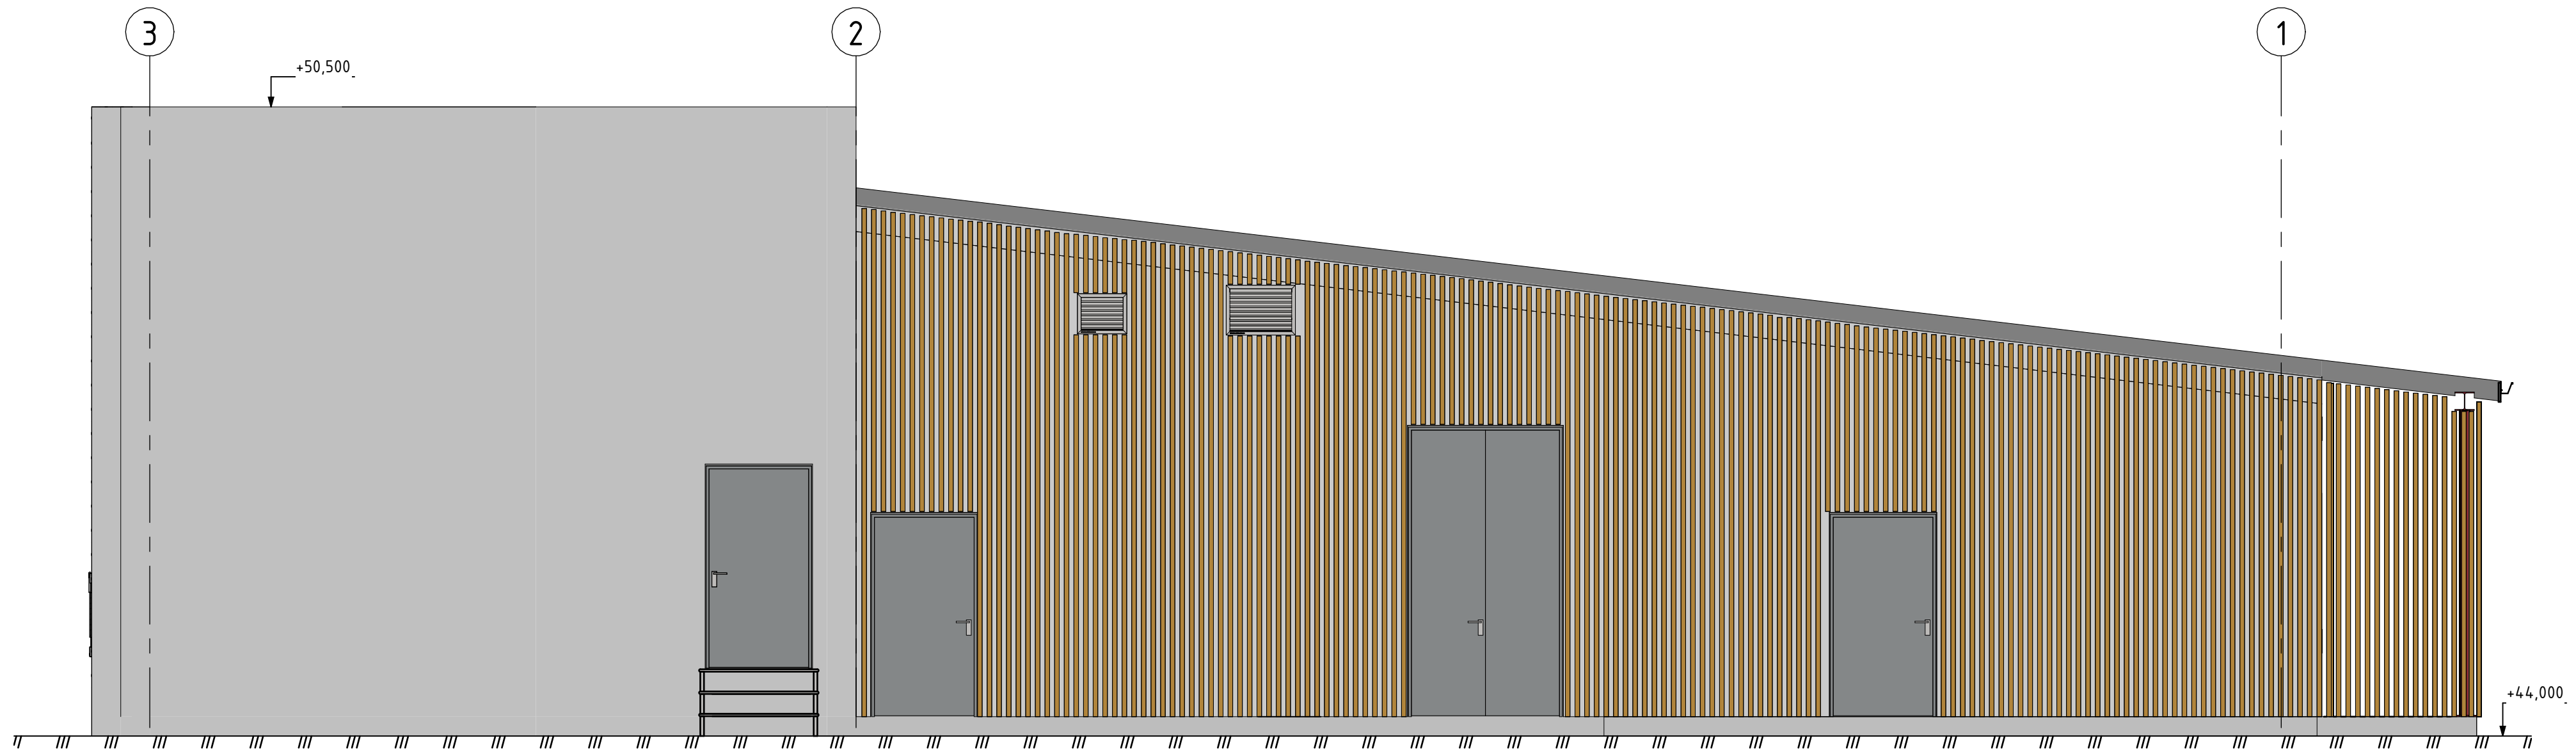

Fasade Øst
1 : 50

MERKNADER:
Lys og stikk ikke medtatt i tegningen

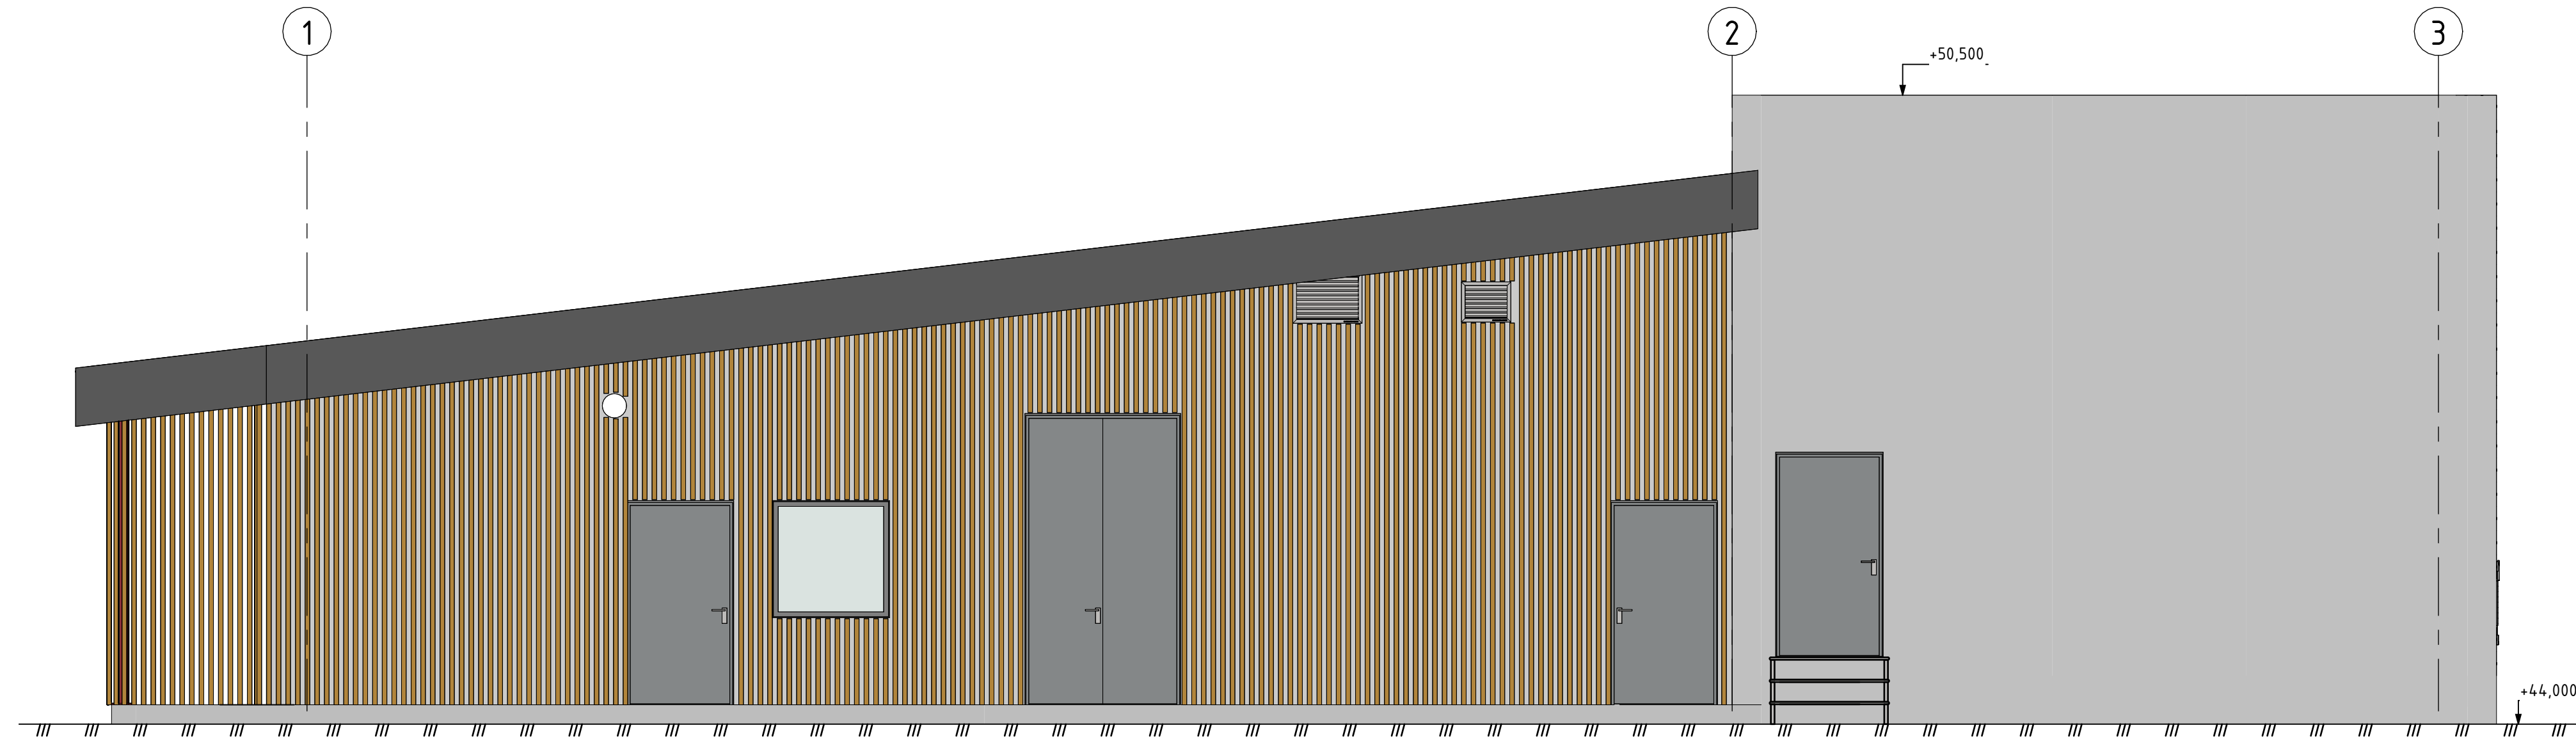

Fasade Vest
1 : 50

Underlagt taushetsplikt etter energiloven § 9-3 jf. kbf § 6-2.
Unntatt fra innsyn etter offentleglova § 13.

Henvisning
For mengder av de ulike massene vises det til NS3420 beskrivelse.

- A-10-00-01 Oversikt stasjonsbygg
- A-20-00-01 Innvendig oversikt
- B-20-00-01 Fundamentplan og snitt, Stasjonsbygg

Situasjonsplan_UnntattOffentlig

00B	04.09.2026	Anbudstegning	MTHD	MTHD / JSMD / VODU
Rev	Dato	Beskrivelse	Nr.	Saksb. / Sidem.k. / Oppdr.a.
Mellom AS			Tegnet av MLTN	Saksbehandler KJNO
Tjeldbergodden transformatorstasjon			Sidemannskontr. JMSD	Oppdragsansvarlig VODU
Fasade Øst og Vest			Fag RIB	Målestokk 1:50
			Dato 04.09.2026	
COWI		Oppdragsnr. A295801	Status	Anbudsunderlag
		Tegningsnummer		Rev
			A-40-00-01	
			00B	

Format: A21