



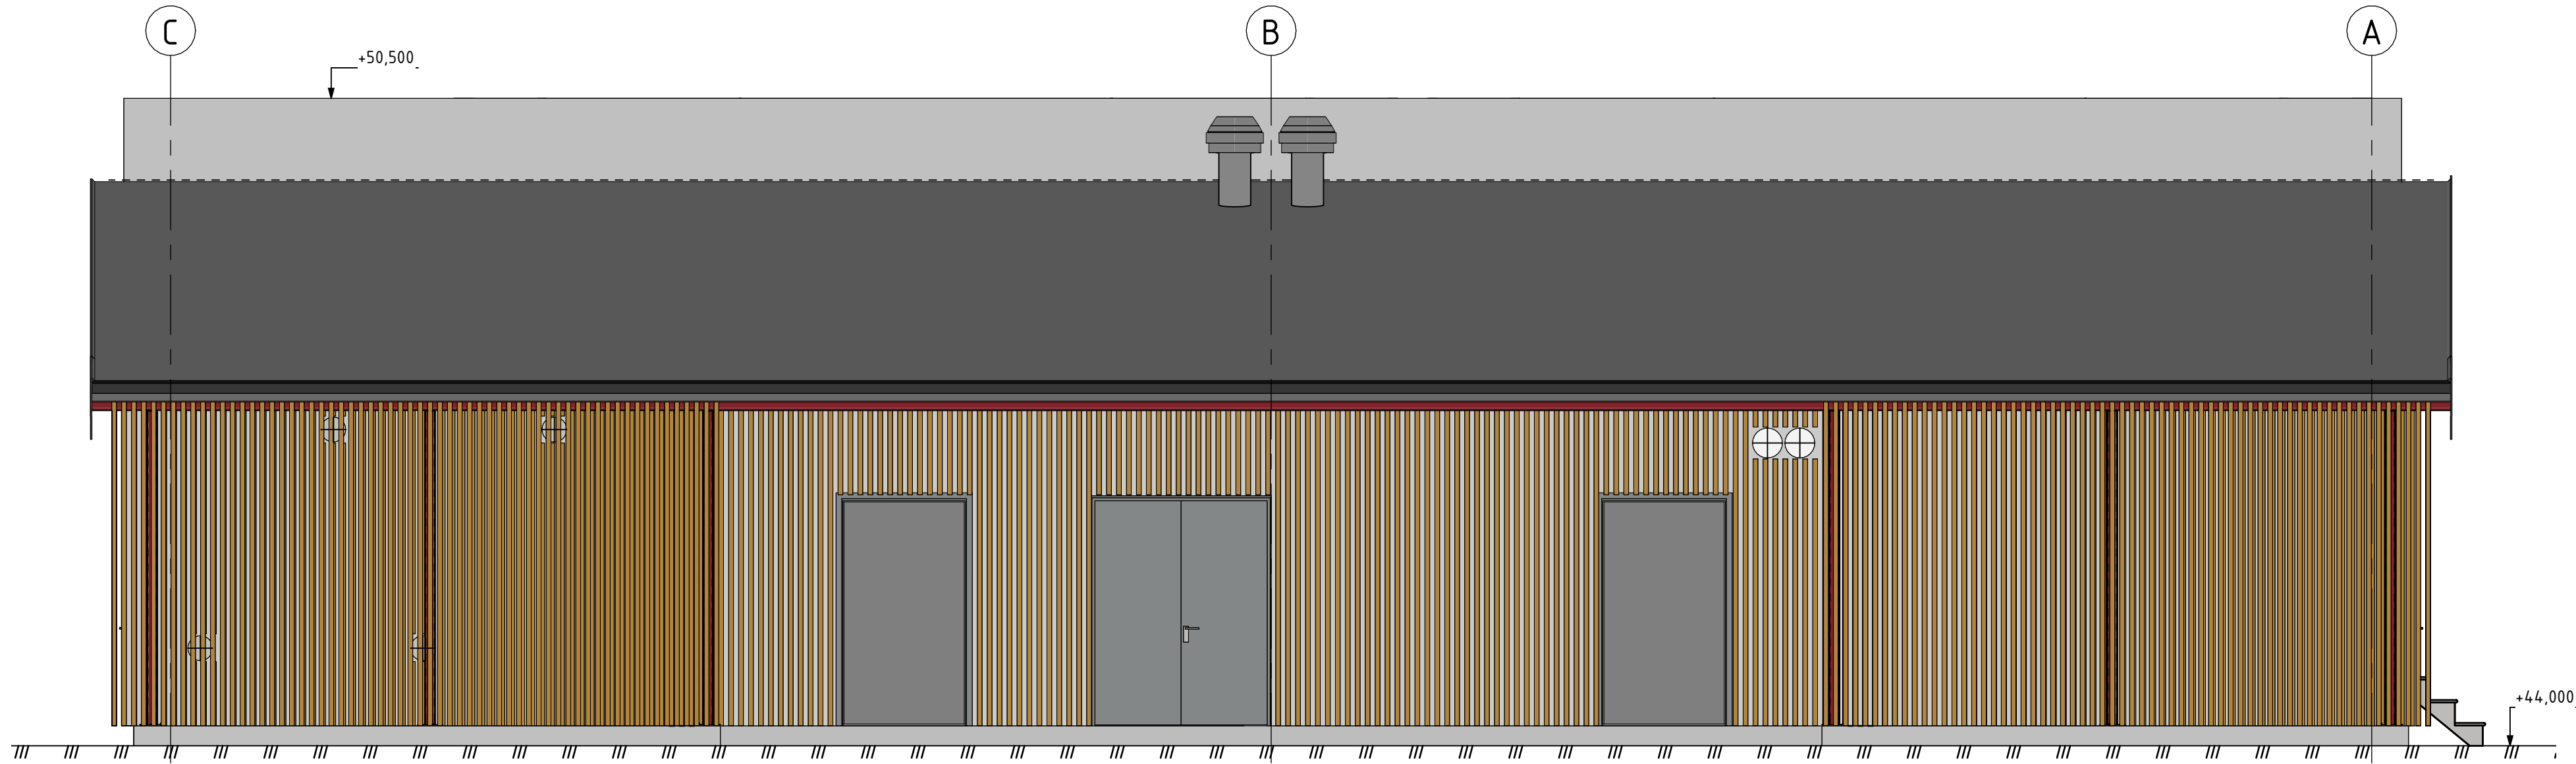

Fasade Nord
1 : 50

MERKNADER:
Lys og stikk ikke medtatt i tegningen

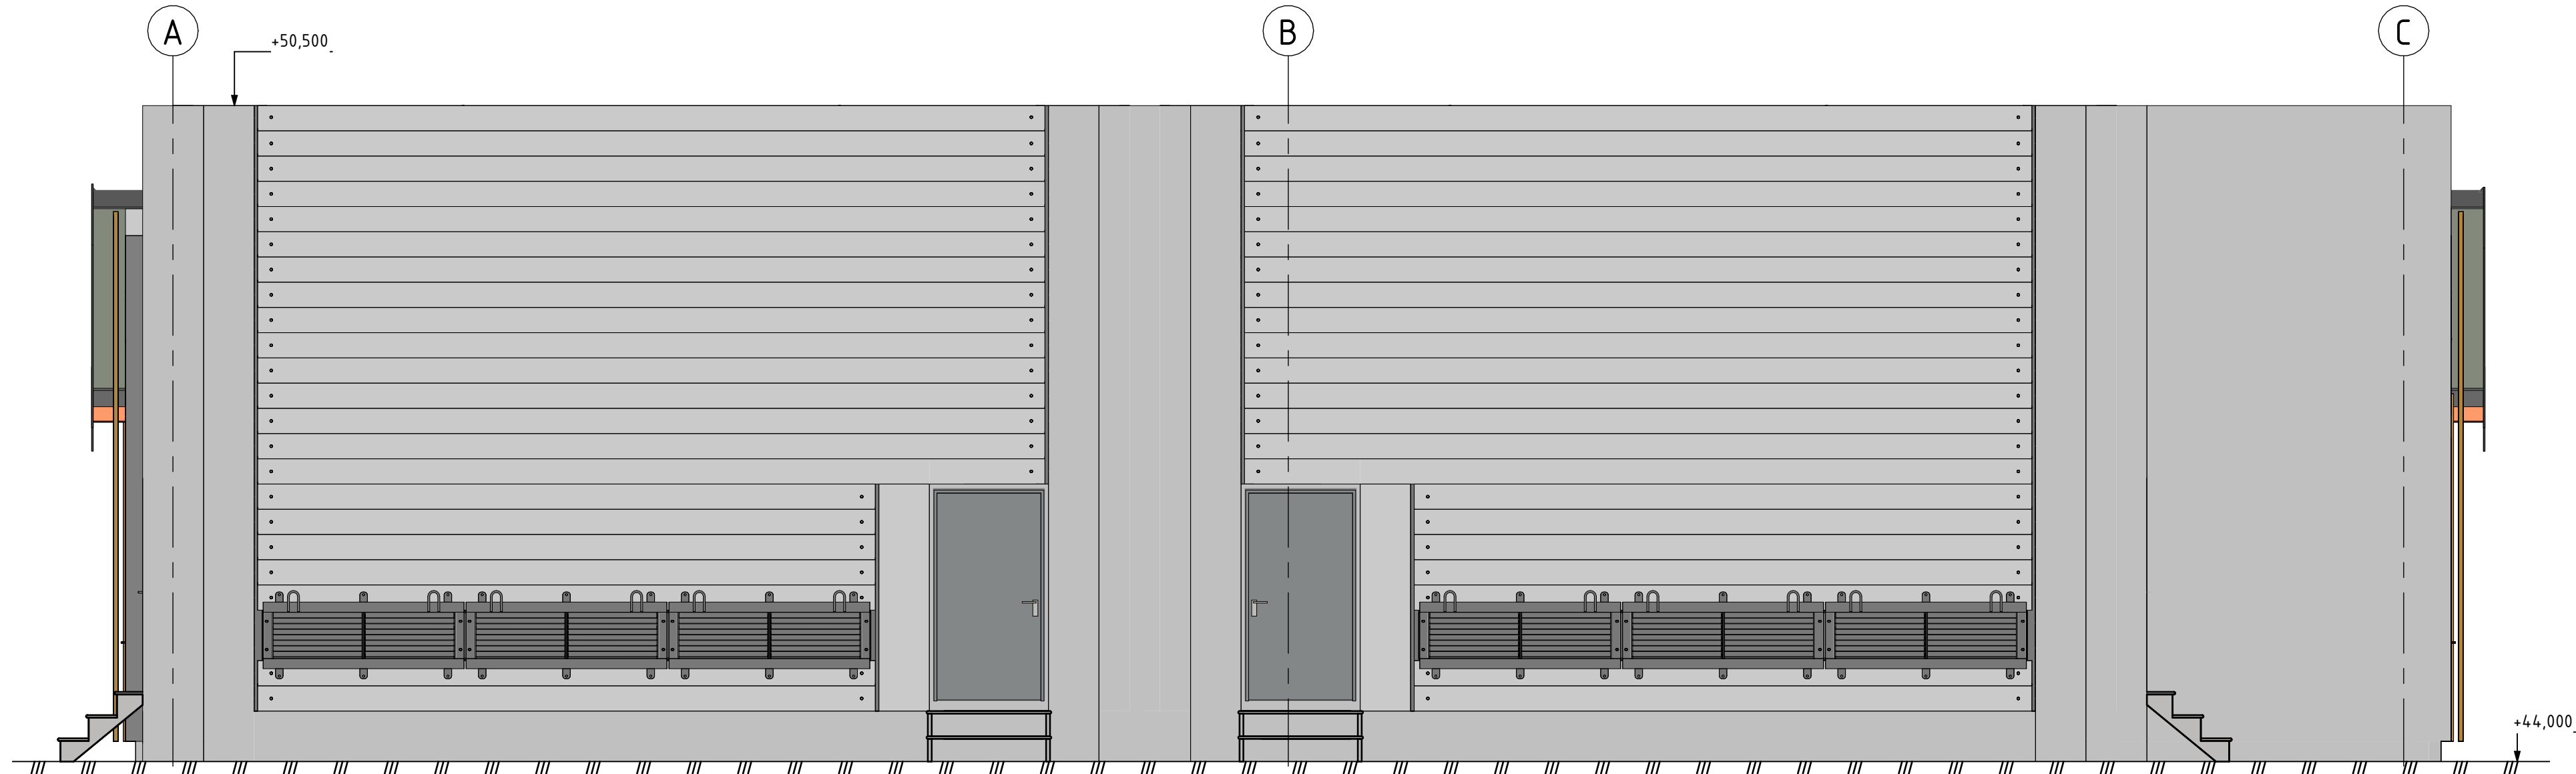

Fasade Sør
1 : 50

Underlagt taushetsplikt etter energiloven § 9-3 jf. kbf § 6-2.
Unntatt fra innsyn etter offentleglova § 13.

Henvisning
For mengder av de ulike massene vises det til NS3420 beskrivelse.

- A-10-00-01 Oversikt stasjonsbygg
- A-20-00-01 Innvendig oversikt
- B-20-00-01 Fundamentplan og snitt, Stasjonsbygg

Situasjonsplan__UnntattOffentlig

00B	04.09.2026	Anbudstegning	MTHD	MTHD / JSMD / VODU
Rev	Dato	Beskrivelse	Nr.	Saksb. / Sidem.k. / Oppdr.a.
			Tegnet av	Saksbehandler
			MLTN	KJNO
			Sidemannskontr.	Oppdragsansvarlig
			JMSD	VODU
			Fag	Målestokk
			RIB	1:50
			Dato	
			04.09.2026	
			Status	
			A295801	Anbudsunderlag
			Tegningsnummer	Rev
			A-40-00-02	00B

COWI



A-40-00-02 00B

Format: A21