



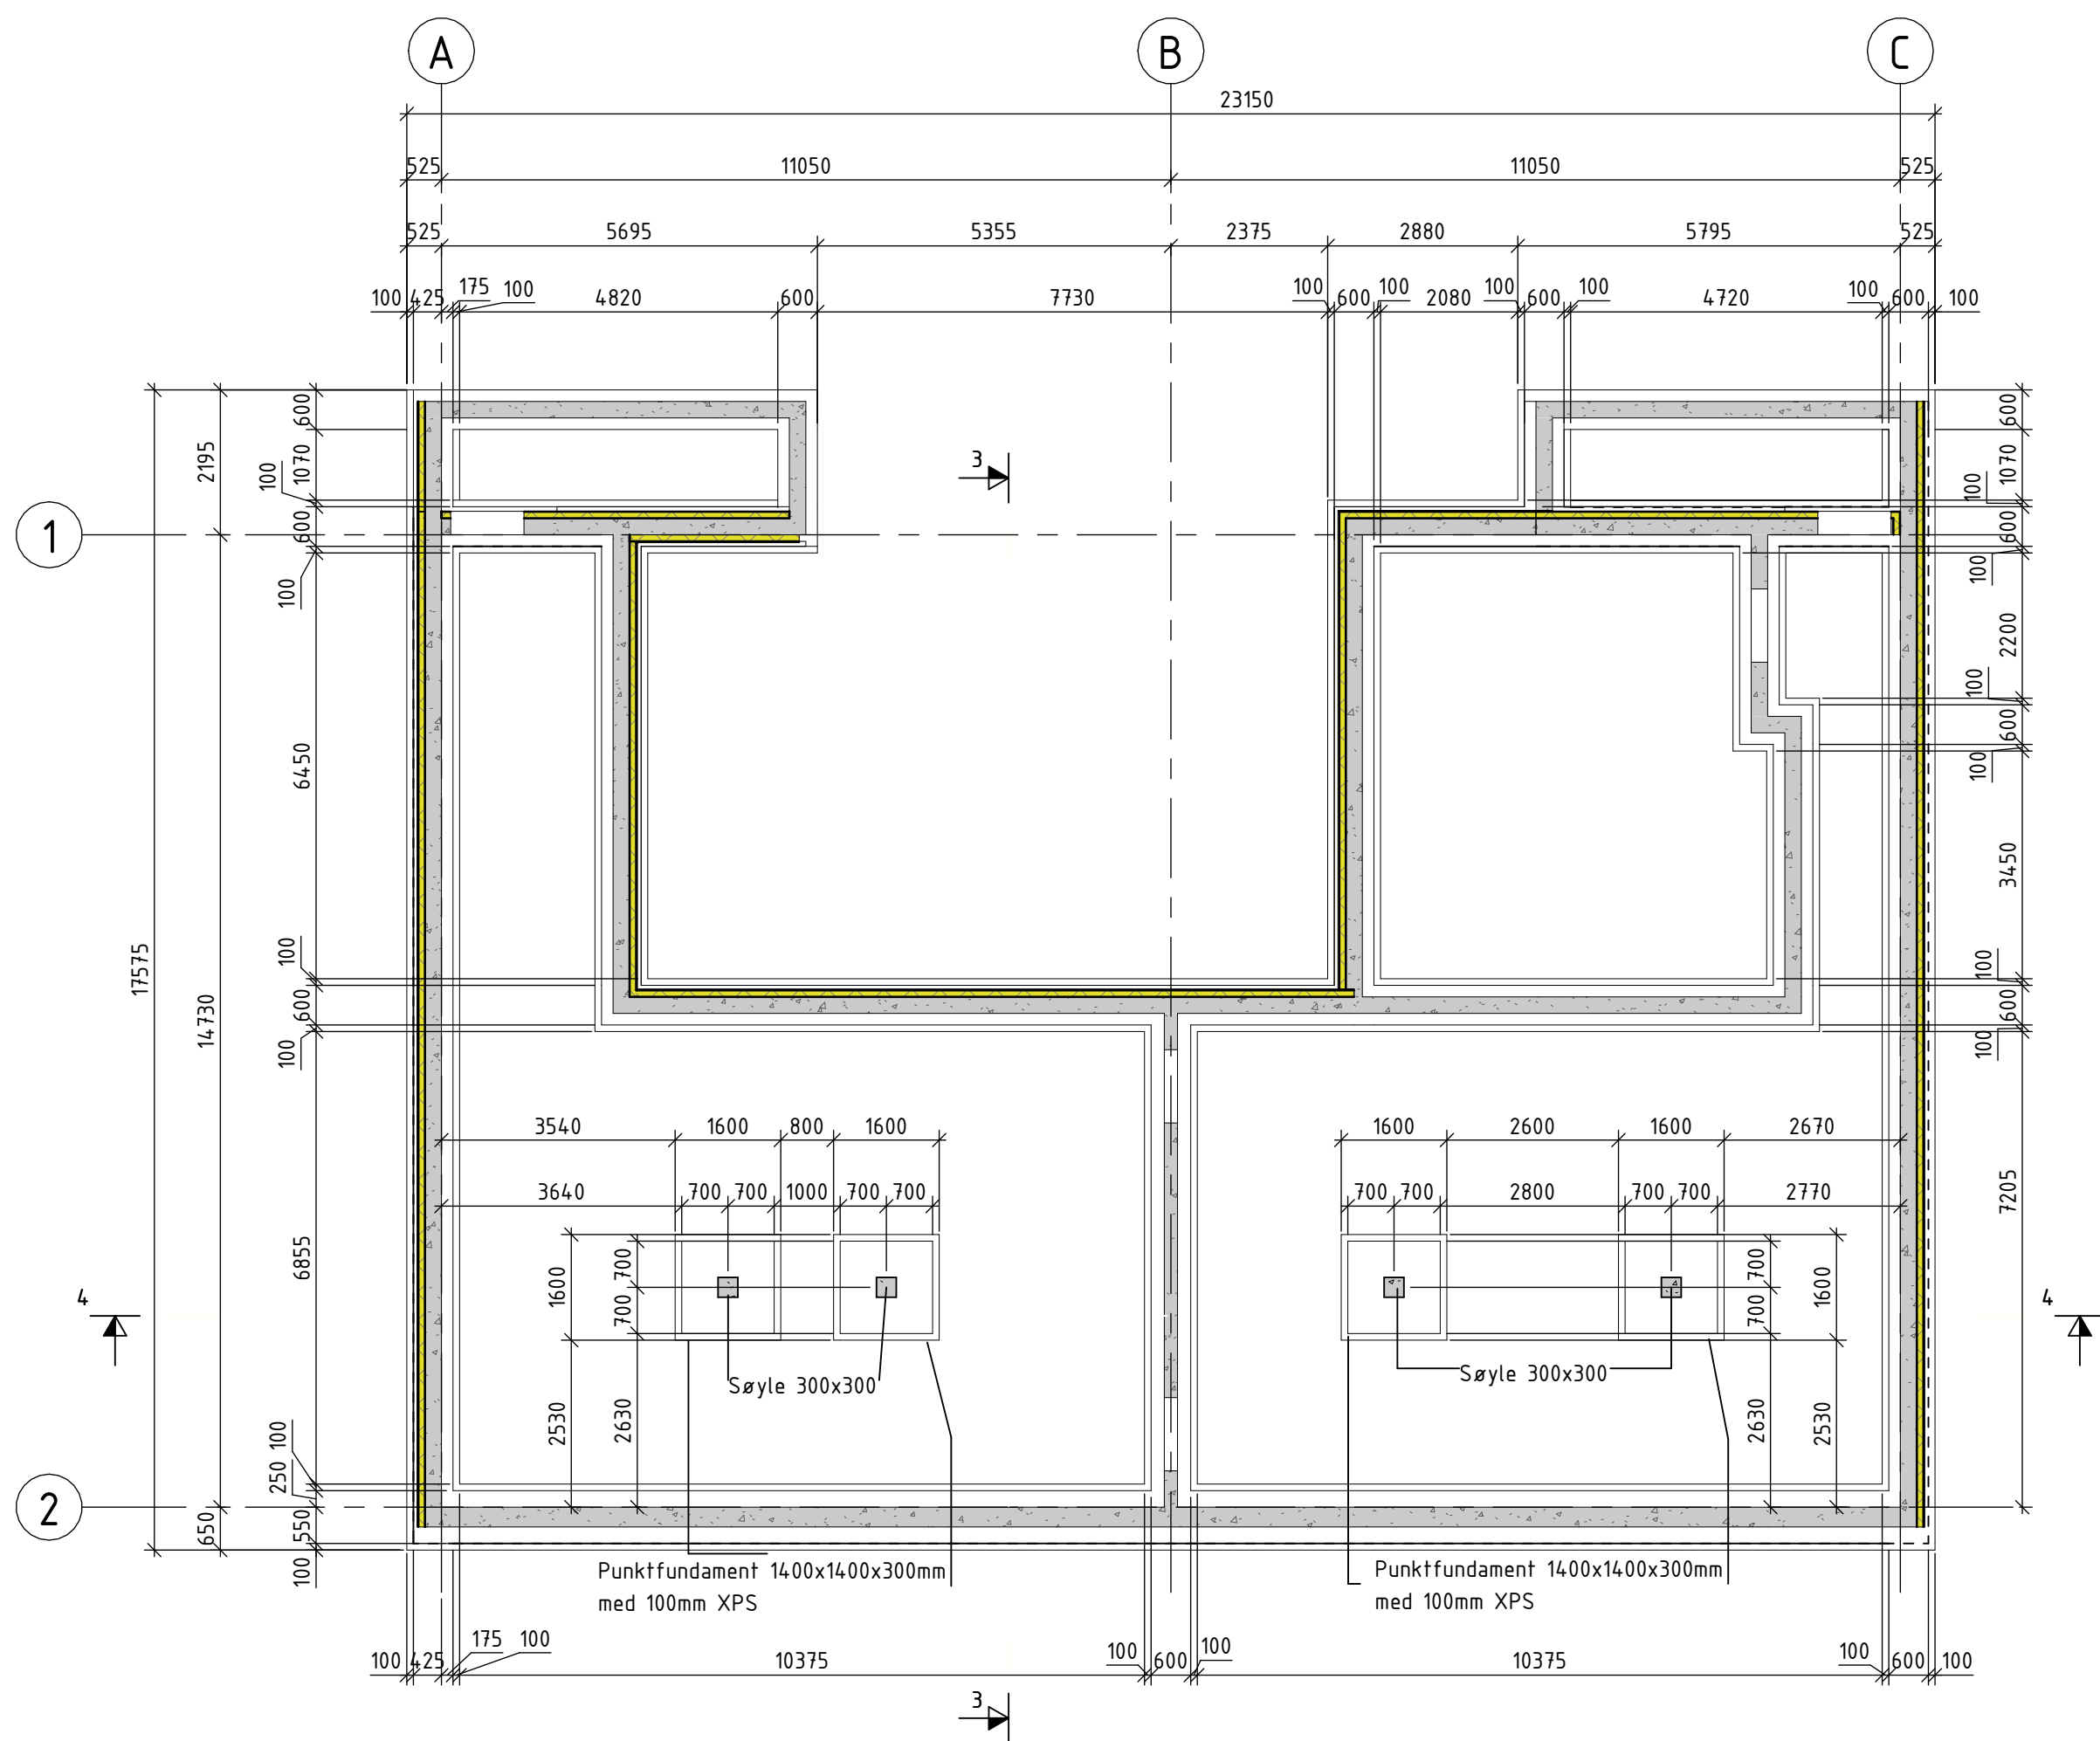


Fundamentplan

1 : 100

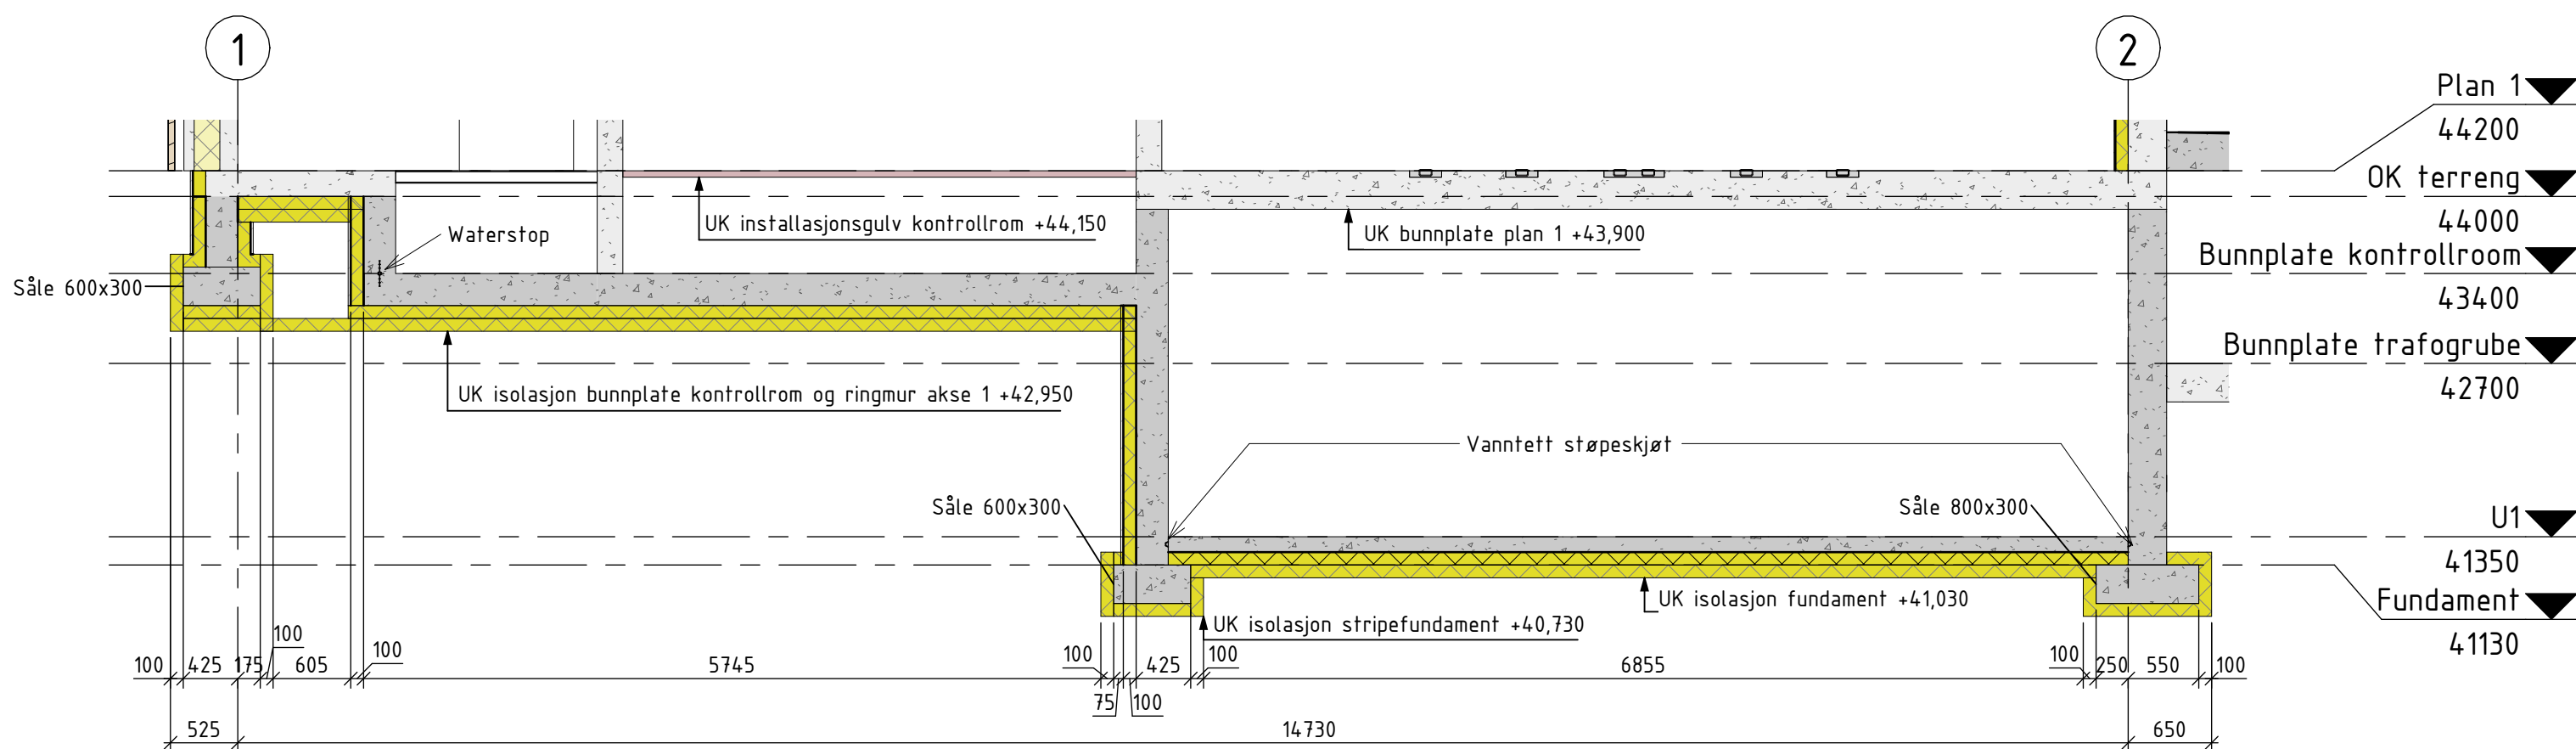

Snitt 3-3

1 : 50

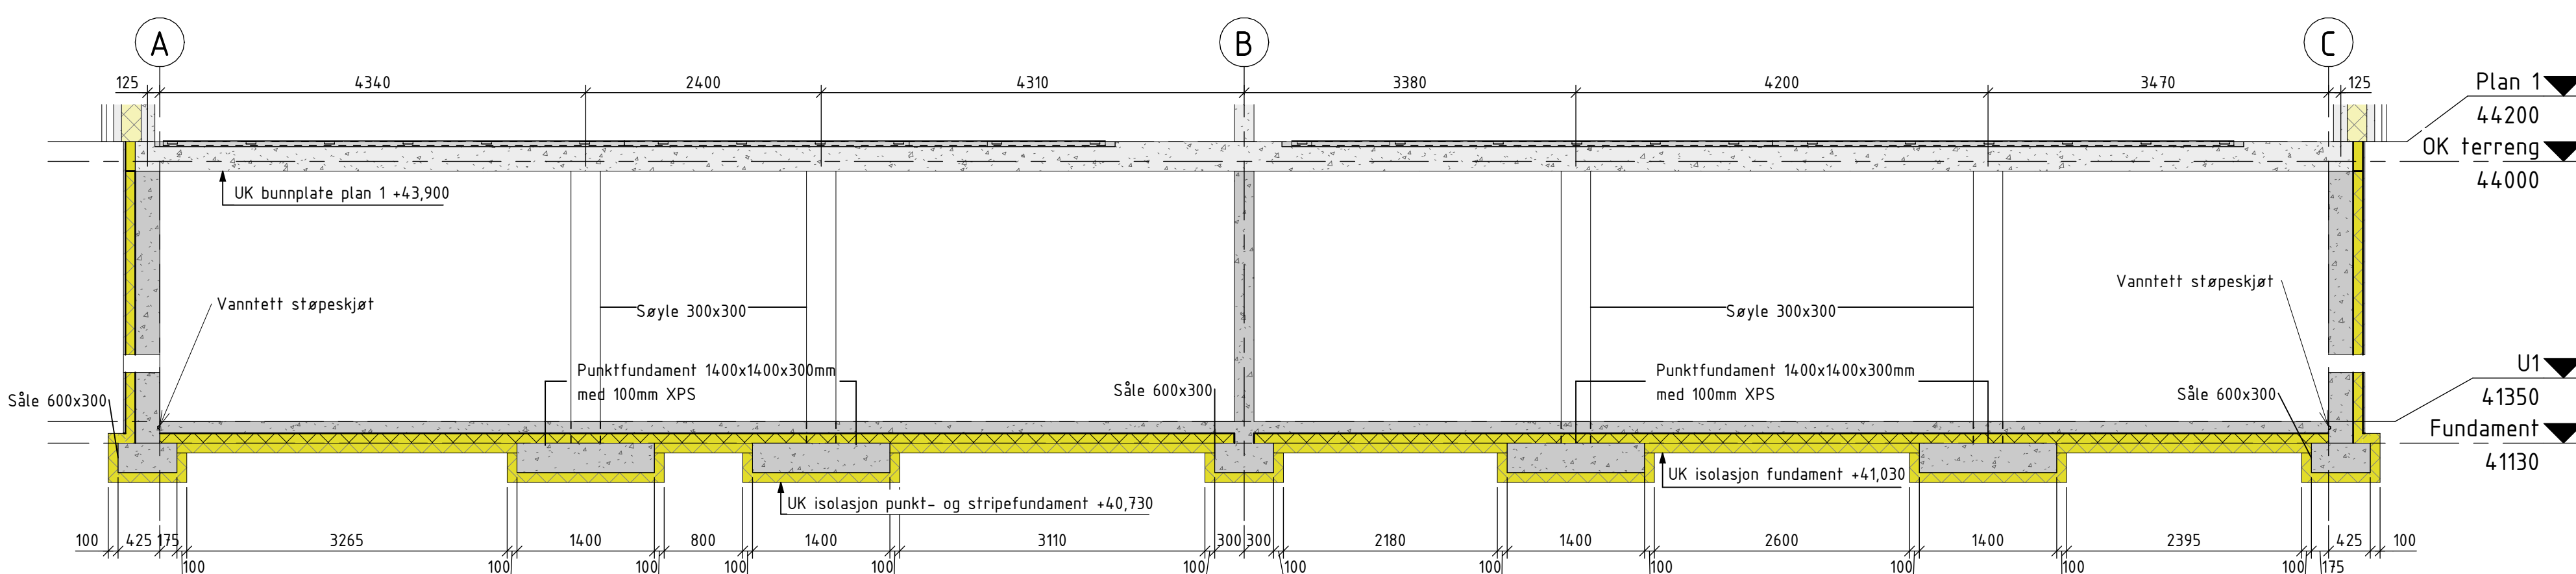

Snitt 4-4

1 : 50

MERKNAD BETONGKONSTRUKSJONER

BETONG

Bestandighet / miljøklasse / eksponeringsklasse (iht. NS-EN206-1, tabell NA.9)

· Bunnplate	B35 / MF40 / XS1
· Bjelkestengsel	B35 / MF40 / XS1
· Dekke	B35 / MF40 / XS1
· Fundament	B35 / MF40 / XS1
· Grubevegg IS	B35 / MF40 / XS1
· Grubevegg YS	B35 / MF40 / XS1
· Hulldেকে	B35 / MF40 / XS1
· Innervegger	B35 / MF40 / XS1
· Kulvert	B35 / MF40 / XS1
· Stripefundament	B35 / MF40 / XS1
· Søyer til dekke	B35 / MF40 / XS1
· Søyer fundamentpark	B35 / MF40 / XS1
· Trafoceller	B35 / MF40 / XS1

TILSLAG Omaks

22mm

KLORIDKLASSE

· Generelt	CL 0,4
· I basseng	CL 0,10

UTFØRELSESKONTR

UTFØRELSESKLASSE

Normal
2

TILLATE AVVIK

· Generelt	+/- 10mm
· Bjelkeende til rør	+/- 10mm
· Not	-0/+ 2mm
· Fjør	+0/- 2mm
· Konstr.tolleranser	1
· Overflatetolleranser	0

ARMERINGSKVALITET

B500NC

OMFAR LENGDE

50*Ø (Dia)

BOLTEKVALITET

· Stål/betong:	8.8
· Stål/stål:	8.8

OVERDEKKING

· Bunnplate OK	50mm
· Bunnplate UK	50mm
· Bjelkestengsel	50mm
· Grubevegg IS	35mm
· Grubevegg YS	50mm
· Innervegger	35mm
· Stripefundament	50mm
· Søyer til dekke	35mm
· Søyer fundamentpark	50mm
· Vegg OK terreng	50mm
· Trafoceller	50mm

Alle synlige hjørner skal avfases med 23x23 mm trekanthst

MERKNAD STÅLKONSTRUKSJONER

STÅLKVALITET (NS-EN 10025)

· Alle profiler S355 J2

OVERFLATEBEHANDLING

· Innvendig stål	-
· Utvendig stål	Galvaniseret 100µm

KORROSIVITETSKATEGORI

C4

TOLERANSER

NS-EN 1090

TOLERANSEKLASSE

1

UTFØRELSESKONTR

Normal

UTFØRELSESKLASSE

EXC2

PÅLITELIGHETSKLASSE

2

SVEIER

· a-mål	5mm
· prosedyre	NS-EN ISO3834

BOLTEKVALITET

· Stål/betong:	K 8.8
· Stål/stål:	K 8.8

Hensvisning

For mengder av de ulike massene vises det til NS3420 beskrivelse.

A-10-00-01	Oversikt stasjonsbygg
A-20-00-01	Innvendig oversikt
A-30-00-01	Overflatebehandling, innvendig stasjonsbygg
A-40-00-01	Fasade øst og Vest
A-40-00-02	Fasade Nord og Sør
B-10-00-01	Graveplan, Stasjonsbygg
B-10-00-02	Graveplan, Utomhus
B-20-00-01	Fundamentplan og snitt, Stasjonsbygg
B-20-00-02	Fundamentplan og snitt, Utomhus
B-20-00-03	Plan og snitt, Kulvert
B-20-00-04	Plan og snitt, Innfesting 22 kV
B-20-00-05	Plan og snitt, Utsparinger
B-20-00-06	Plan og snitt, Trappegang
B-20-00U-01	Plan, Bunnplate kabelkjeller
B-20-01-01	Plan, Bunnplate trafogrube og dekke trafoceller
B-20-01-02	Plan, Bunnplate kontroll- og tavlerom
B-20-01-03	Plan, Dekke plan 1
B-20-02T-01	Plan, Takplan
B-40-00-01	Oppriss, Akse A og C
B-40-00-02	Oppriss, Akse 1 og 2
B-40-00-03	Snitt A-A og B-B
B-40-00-04	Snitt C-C, D-D og E-E
B-40-00-05	Snitt F-F, G-G og H-H
B-50-00-01	Detalje, Form
B-50-00-02	Detalje, Ytterdørsplassering, Plan 1
B-50-00-03	Detalje, Innfesting av dører
B-50-00-04	Detalje, Innfesting av stålramme
B-50-00-05	Detalje, Stålledekkning kontroll- og tavlerom
B-50-00-06	Detalje, Innfestning nullpunktstrafo og spole
B-50-00-07	Detalje, Svanehals grube
B-50-00-08	Detalje, Innfestning stasjonstrafo
B-50-00-09	Detalje, Inspeksjonslukke trafocelle
B-50-00-10	Detalje, Jording av trafoskinner
B-50-00-11	Detalje, Jekkefeste i vegg
B-50-00-12	Detalje, Bjelkestengsel
B-50-00-13	Detalje, Ventilasjonsrist i bjelkestengsel
B-50-00-14	Detalje, Innstrekstativ innfestning
B-50-00-15	Detalje, Trekkerør
B-50-00-16	Detalje, Innstøpingskrage
B-50-00-17	Detalje, Gjerdeprinsipp, Oppriss og snitt
B-50-00-18	Detalje, Port stasjonsgjerd
B-60-00-01	Elementplan, Hulldেকে
B-60-00-02	Elementplan, Sandwich vegger

Situasjonsplan_Unnfatt0ffentlig

NB! ikke alle tegninger vil forelle for anbudsgrunnlag, for fullstendig tegningsliste se mengdebeskrivelse

Underlagt taushetsplikt etter energiloven § 9-3 jf. kbf § 6-2.
Unntatt fra innsyn etter offentleglova § 13.

00B	01.09.2026	Anbudstegning	KJNO	KJNO / JSMD / VODU
Rev	Dato	Beskrivelse	Nr.	Saksb. / Sidem.k. / Oppdr.a.
Mellom AS			Tegnet av	Saksbehandler
			MLTN	KJNO
Tjeldbergodden transformatorstasjon			Sidemannskont.	Oppdragsansvarlig
			JMSD	VODU
Fundamentplan og snitt, Stasjonsbygg			Fag	Målestokk
			RIB	1:50, 1:100
			Dato	01.09.2026
			Oppdragsnr.	Status
			A295801	Anbudsunderlag
			Tegningsnummer	Rev
				B-20-00-0100B

COWI

RIB

Format: A2:ISV