HOLD
Det kommer trekkekum i området.
Jf. mengdebeskrivelsen.

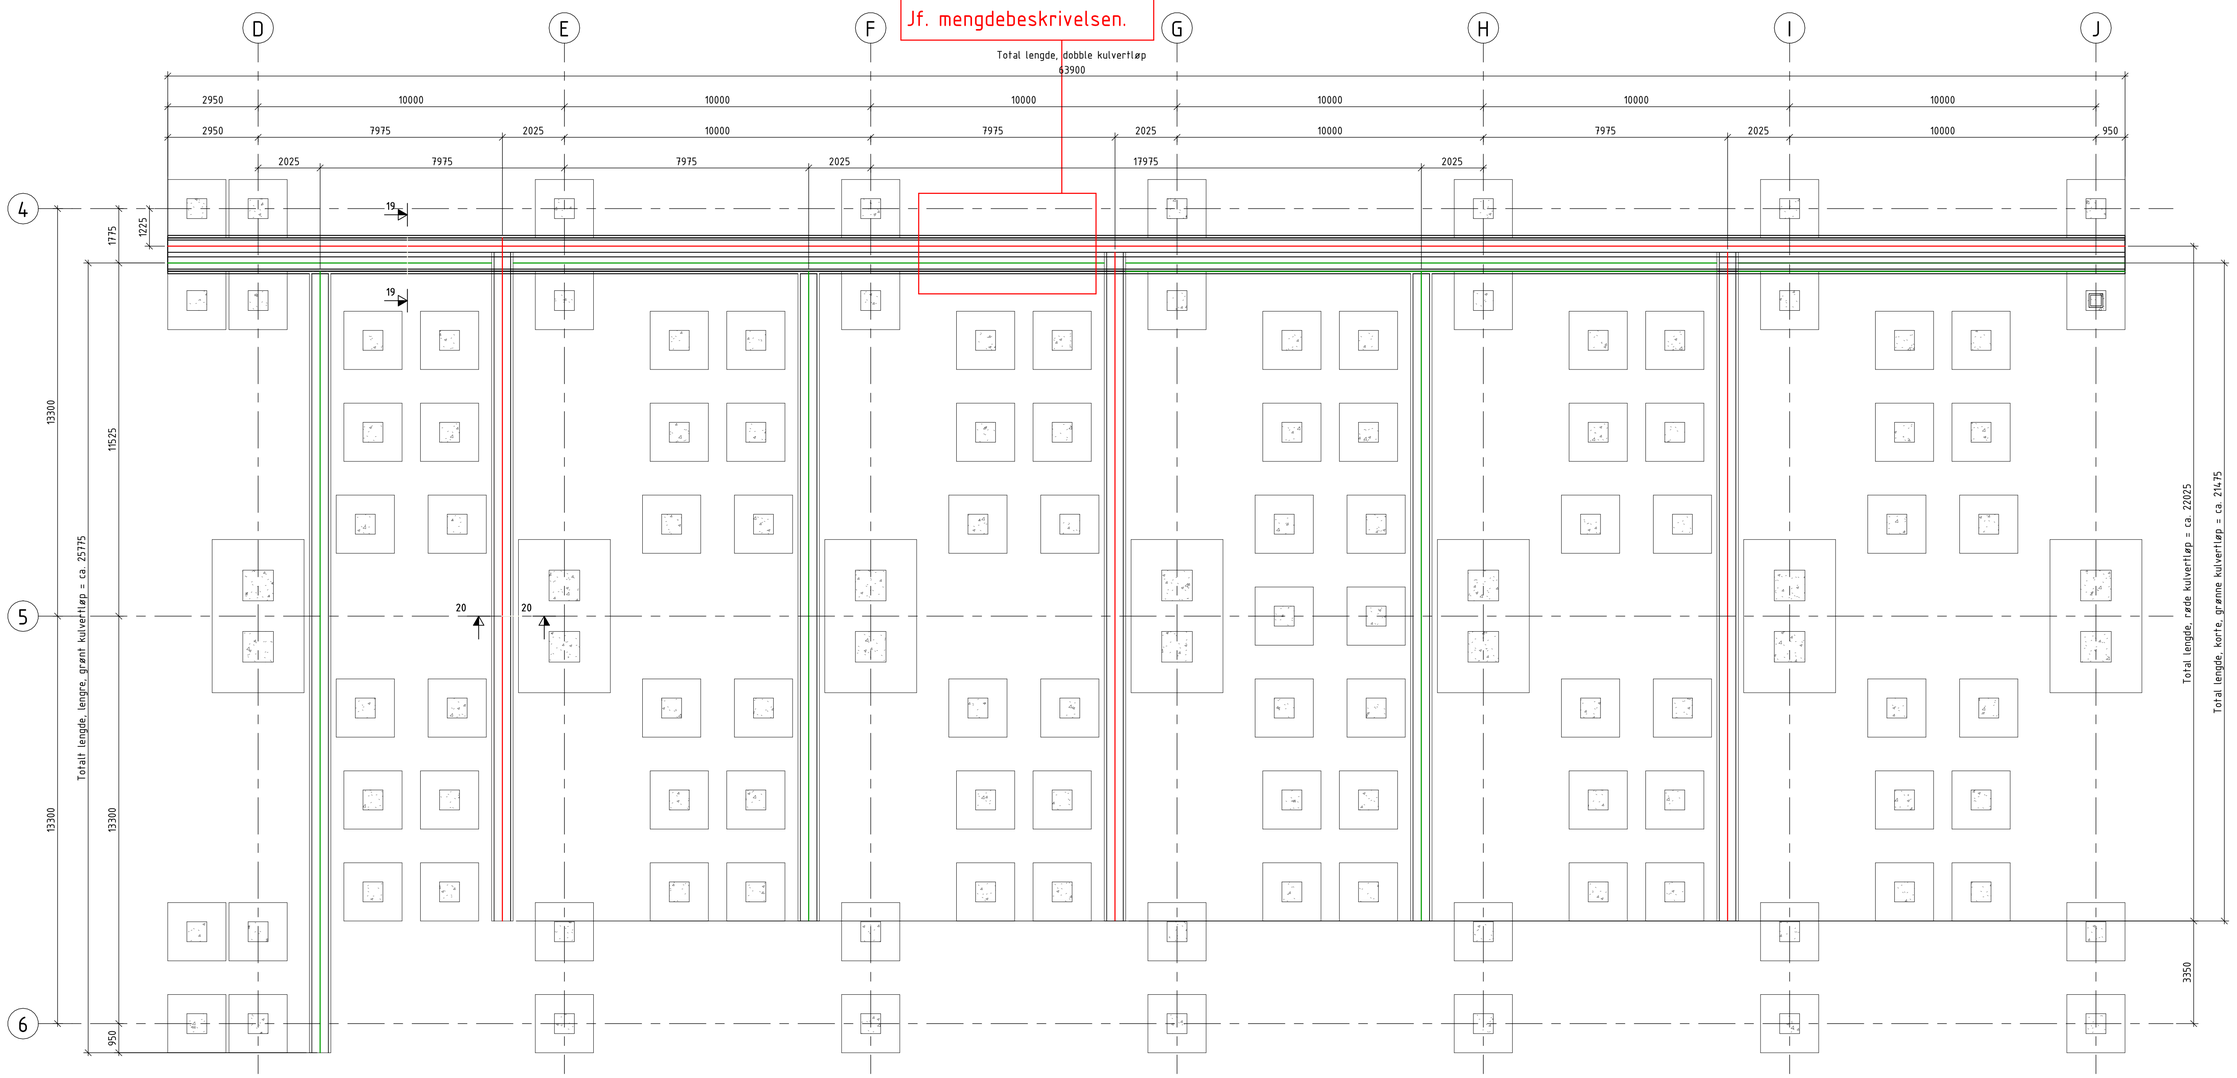

Plan, Kulvertløp i fundamentpark
1 : 100

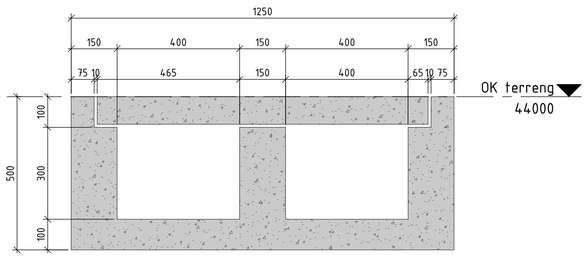

Snitt 19-19 Dobble kulvertløp
1 : 10

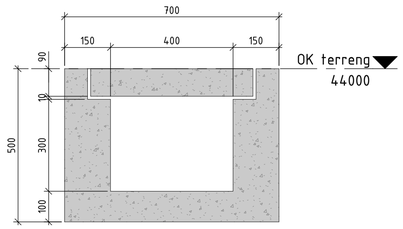

Snitt 20-20, Enkle kulvertløp
1 : 10

HOLD
Kabelkulvert for KABEL enteprise er ikke medtatt i tegning.
Tilsvarende enkle kulvert jf. mengdebeskrivelse.

Henvisning
For mengder av de ulike massene vises det til NS3420 beskrivelse.

B-10-00-02 Graveplan, utenomhus
B-20-00-01 Fundamentplan og snitt, Stasjonsbygg
B-20-00-02 Fundamentplan og snitt, Utomhus

Situasjonsplan_UnntattOffentlig

Rev	Dato	Beskrivelse	Nr.	Saksb. / Sidem.k. / Oppdr.a.
00B	01.09.2026	Anbudstegning	KJNO	KJNO / JSMD / VODU

Mellom AS

Tjeldbergodden transformatorstasjon

Plan og snitt, Kulvert

Tegnet av	MLTN
Saksbehandler	KJNO
Sidemannskontr.	JMSD
Oppdragsansvarlig	VODU
Fag	RIB
Målestokk	1:10, 1:100
Dato	01.09.2026
Oppdragsnr.	A295801
Status	Anbudsunderlag
Tegningsnummer	B-20-00-03
Rev	00B

COWI

Format: A1

Underlagt taushetsplikt etter energiloven § 9-3 jf. kbf § 6-2.
Unntatt fra innsyn etter offentleglova § 13.