


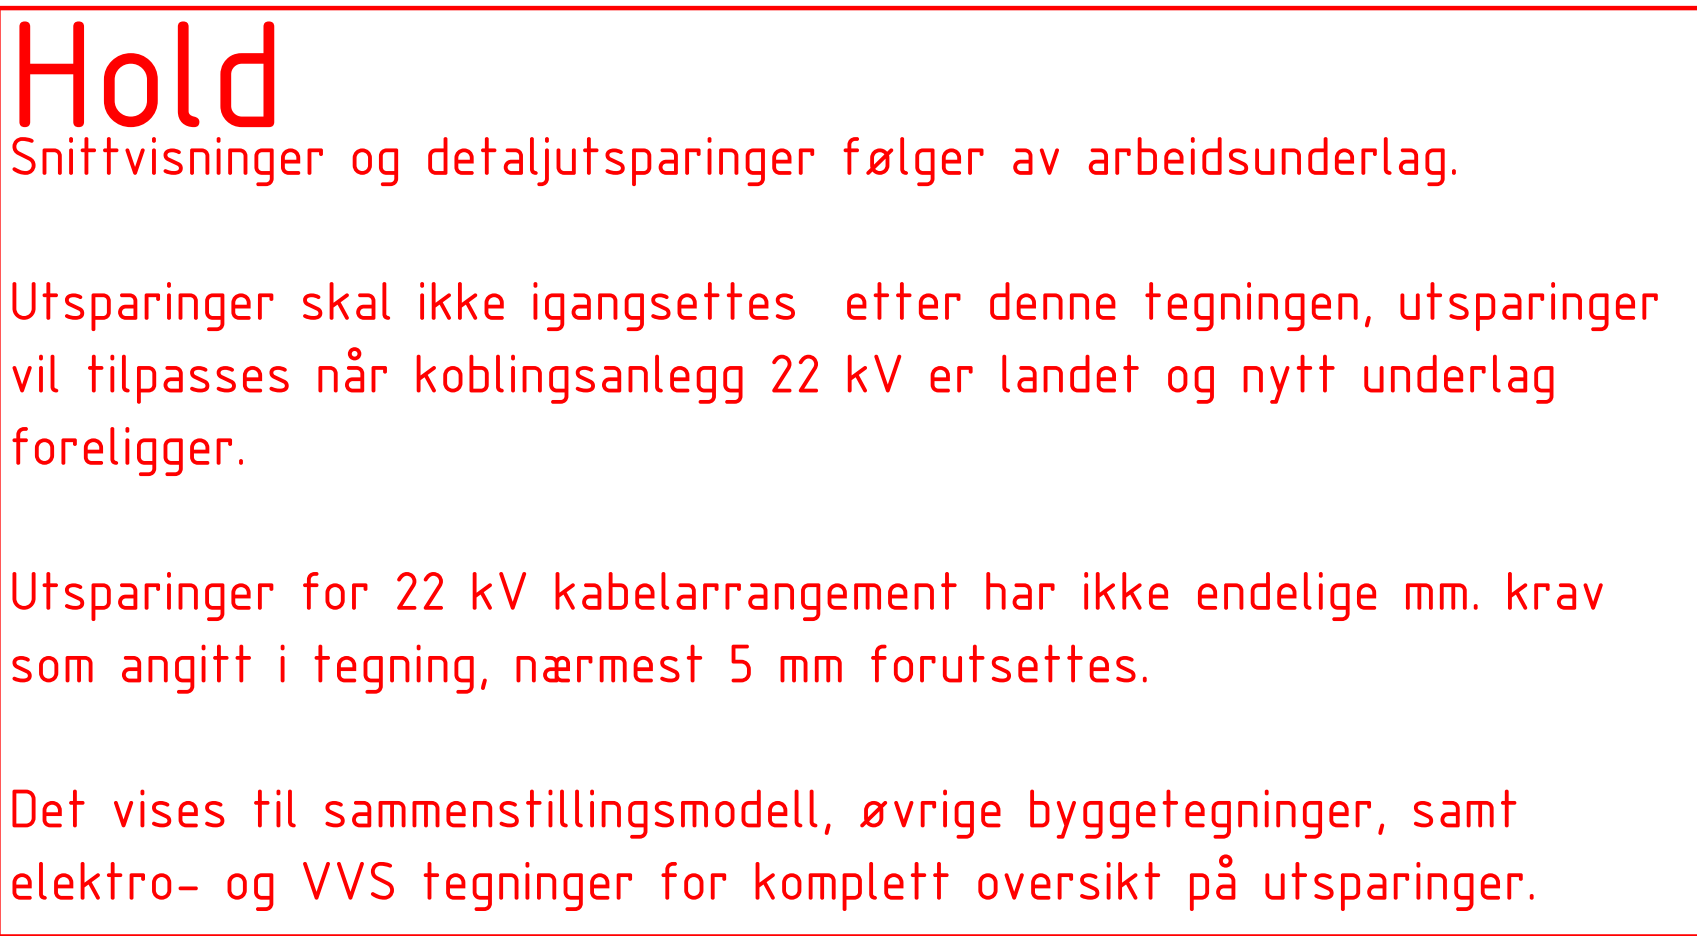

<u>Situering</u>	
For mengder av de ulike massene vises det til NS3420 beskrivelse.	
B-20-00-01	Fundamentplan og snitt, Stasjonsbygg
B-20-00-04	Plan og snitt, Innfesting 22 kV
B-20-01-01	Plan, Bunnplate trafogrube og dekke trafoceller
B-20-01-02	Plan, Bunnplate kontroll- og favlerom
B-20-01-03	Plan, Dekke plan 1
B-20-02T-01	Plan, Takplan
B-40-00-01	Oppriss, Akse A og C
B-40-00-02	Oppriss, Akse 1 og 2
B-50-00-02	Detaljtegning 2, Form
B-50-00-07	Detalj, Innfestning nullpunktstrafo og spole
B-50-00-08	Detalj, Svanehals grube
B-50-00-09	Detalj, Innfestning stasjonstrafo
B-50-00-10	Detalj, Innspekjonsluke trafocelle
B-50-00-16	Detalj, Trekkerør
B-60-00-02	Elementplan, Sandwich vegger
Situasjonsplan_UnnattOffentlig	

005	11.09.2026	Anbudstegning	KJNO	KJNO / JSMD / VODU
Rev	Dato	Beskrivelse	Nr.	Saksb / Sidem.k / Oppdr.a.
Mellom AS			Tegnet av	Saksbehandler
			ML TN	KJNO
			Sidemannskntr. JMSD	Oppdragsansvarlig VODU
			Fag RIB	Målestokk 1:50
Dato 11.09.2026				
Tjeldbergodden transformatorstasjon				
Plan og snitt. Utsparinger				
			Oppdragsnr. A295801	Status
			Tegningenummer	Anbudssunderlag
			B-20-00-05	
			Rev 00B	