



Trapp, Plan 1
1 : 50

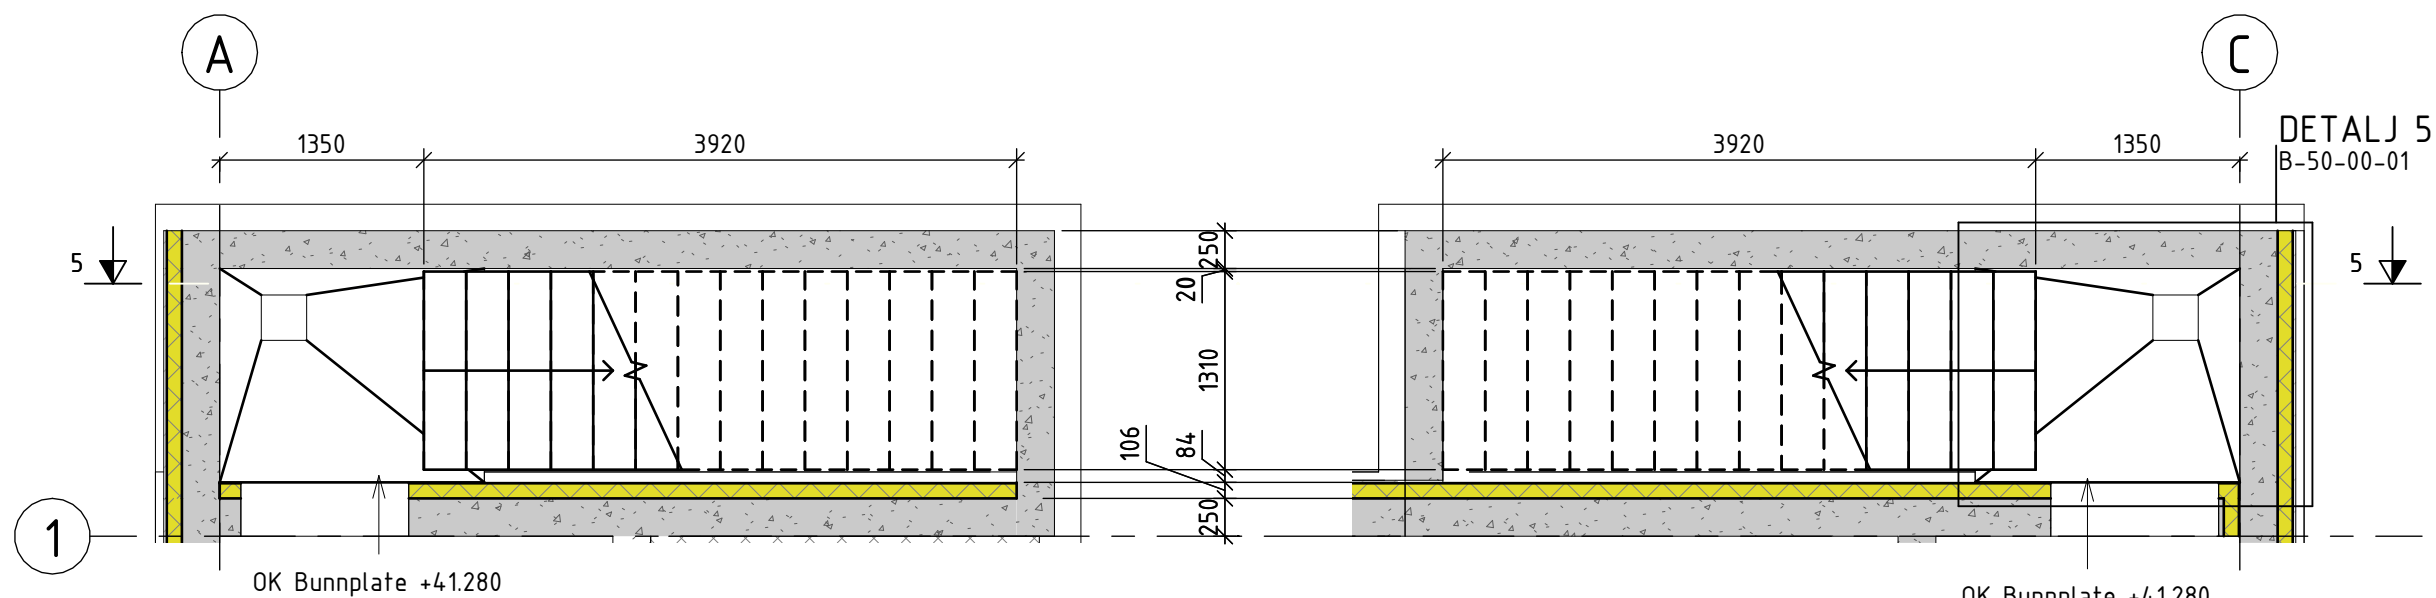

Trapp, Plan U
1 : 50

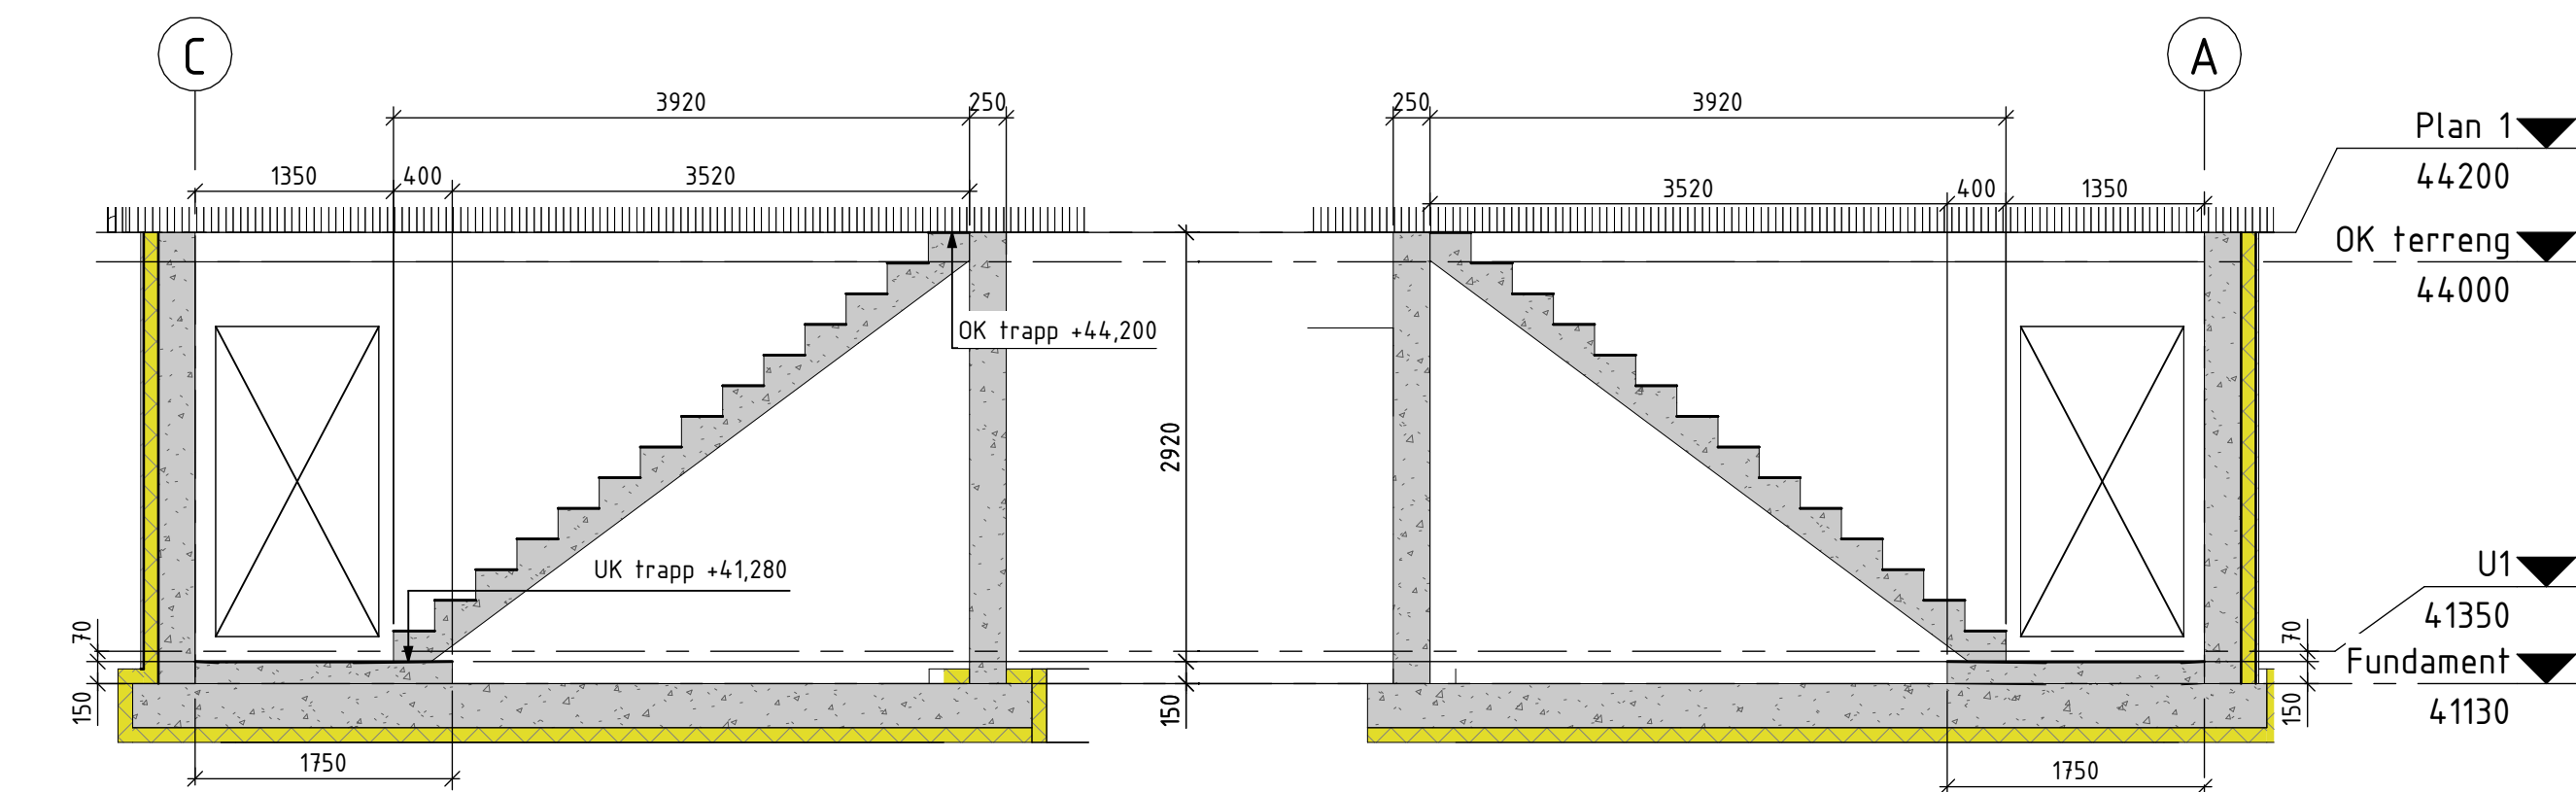

Snitt 5-5, Trappegang
1 : 50

Underlagt taushetsplikt etter energiloven § 9-3 jf. kbf § 6-2.
Unntatt fra innsyn etter offentleglova § 13.

MERKNAD
Trappene er modellert som prinsipp mot omkringliggende vegger og dekker trappa må festes til. Prefab-/trappeleverandør sikrer at trappa dimensjoneres og monteres etter krav fra TEK17. Om aktuelt for innfesting, skal det hensyntas at alt stål skal jordes.

Nødvendig repos, terskel o.l. for trappenedløp skal ivaretas av leverandør.

Henvisning
For mengder av de ulike massene vises det til NS3420 beskrivelse.

B-20-00-01 Fundamentplan og snitt, Stasjonsbygg
B-50-00-01 Detaljtegning, Form

00B	01.09.2026	Anbudstegning	KJNO	KJNO / JSMD / VODU
Rev	Dato	Beskrivelse	Nr.	Saksb. / Sidem.k. / Oppdr.a.
Mellom AS			Tegnet av ML TN	Saksbehandler KJNO
Tjeldbergodden transformatorstasjon			Sidemannskontr. JMSD	Oppdragsansvarlig VODU
Plan og snitt, Trappegang			Fag RIB	Målestokk 1:50
Dato 01.09.2026			Status Anbudsunderlag	
Oppdragsnr. A295801			Rev 00B	
Tegningsnummer B-20-00-06			Format: A2	