


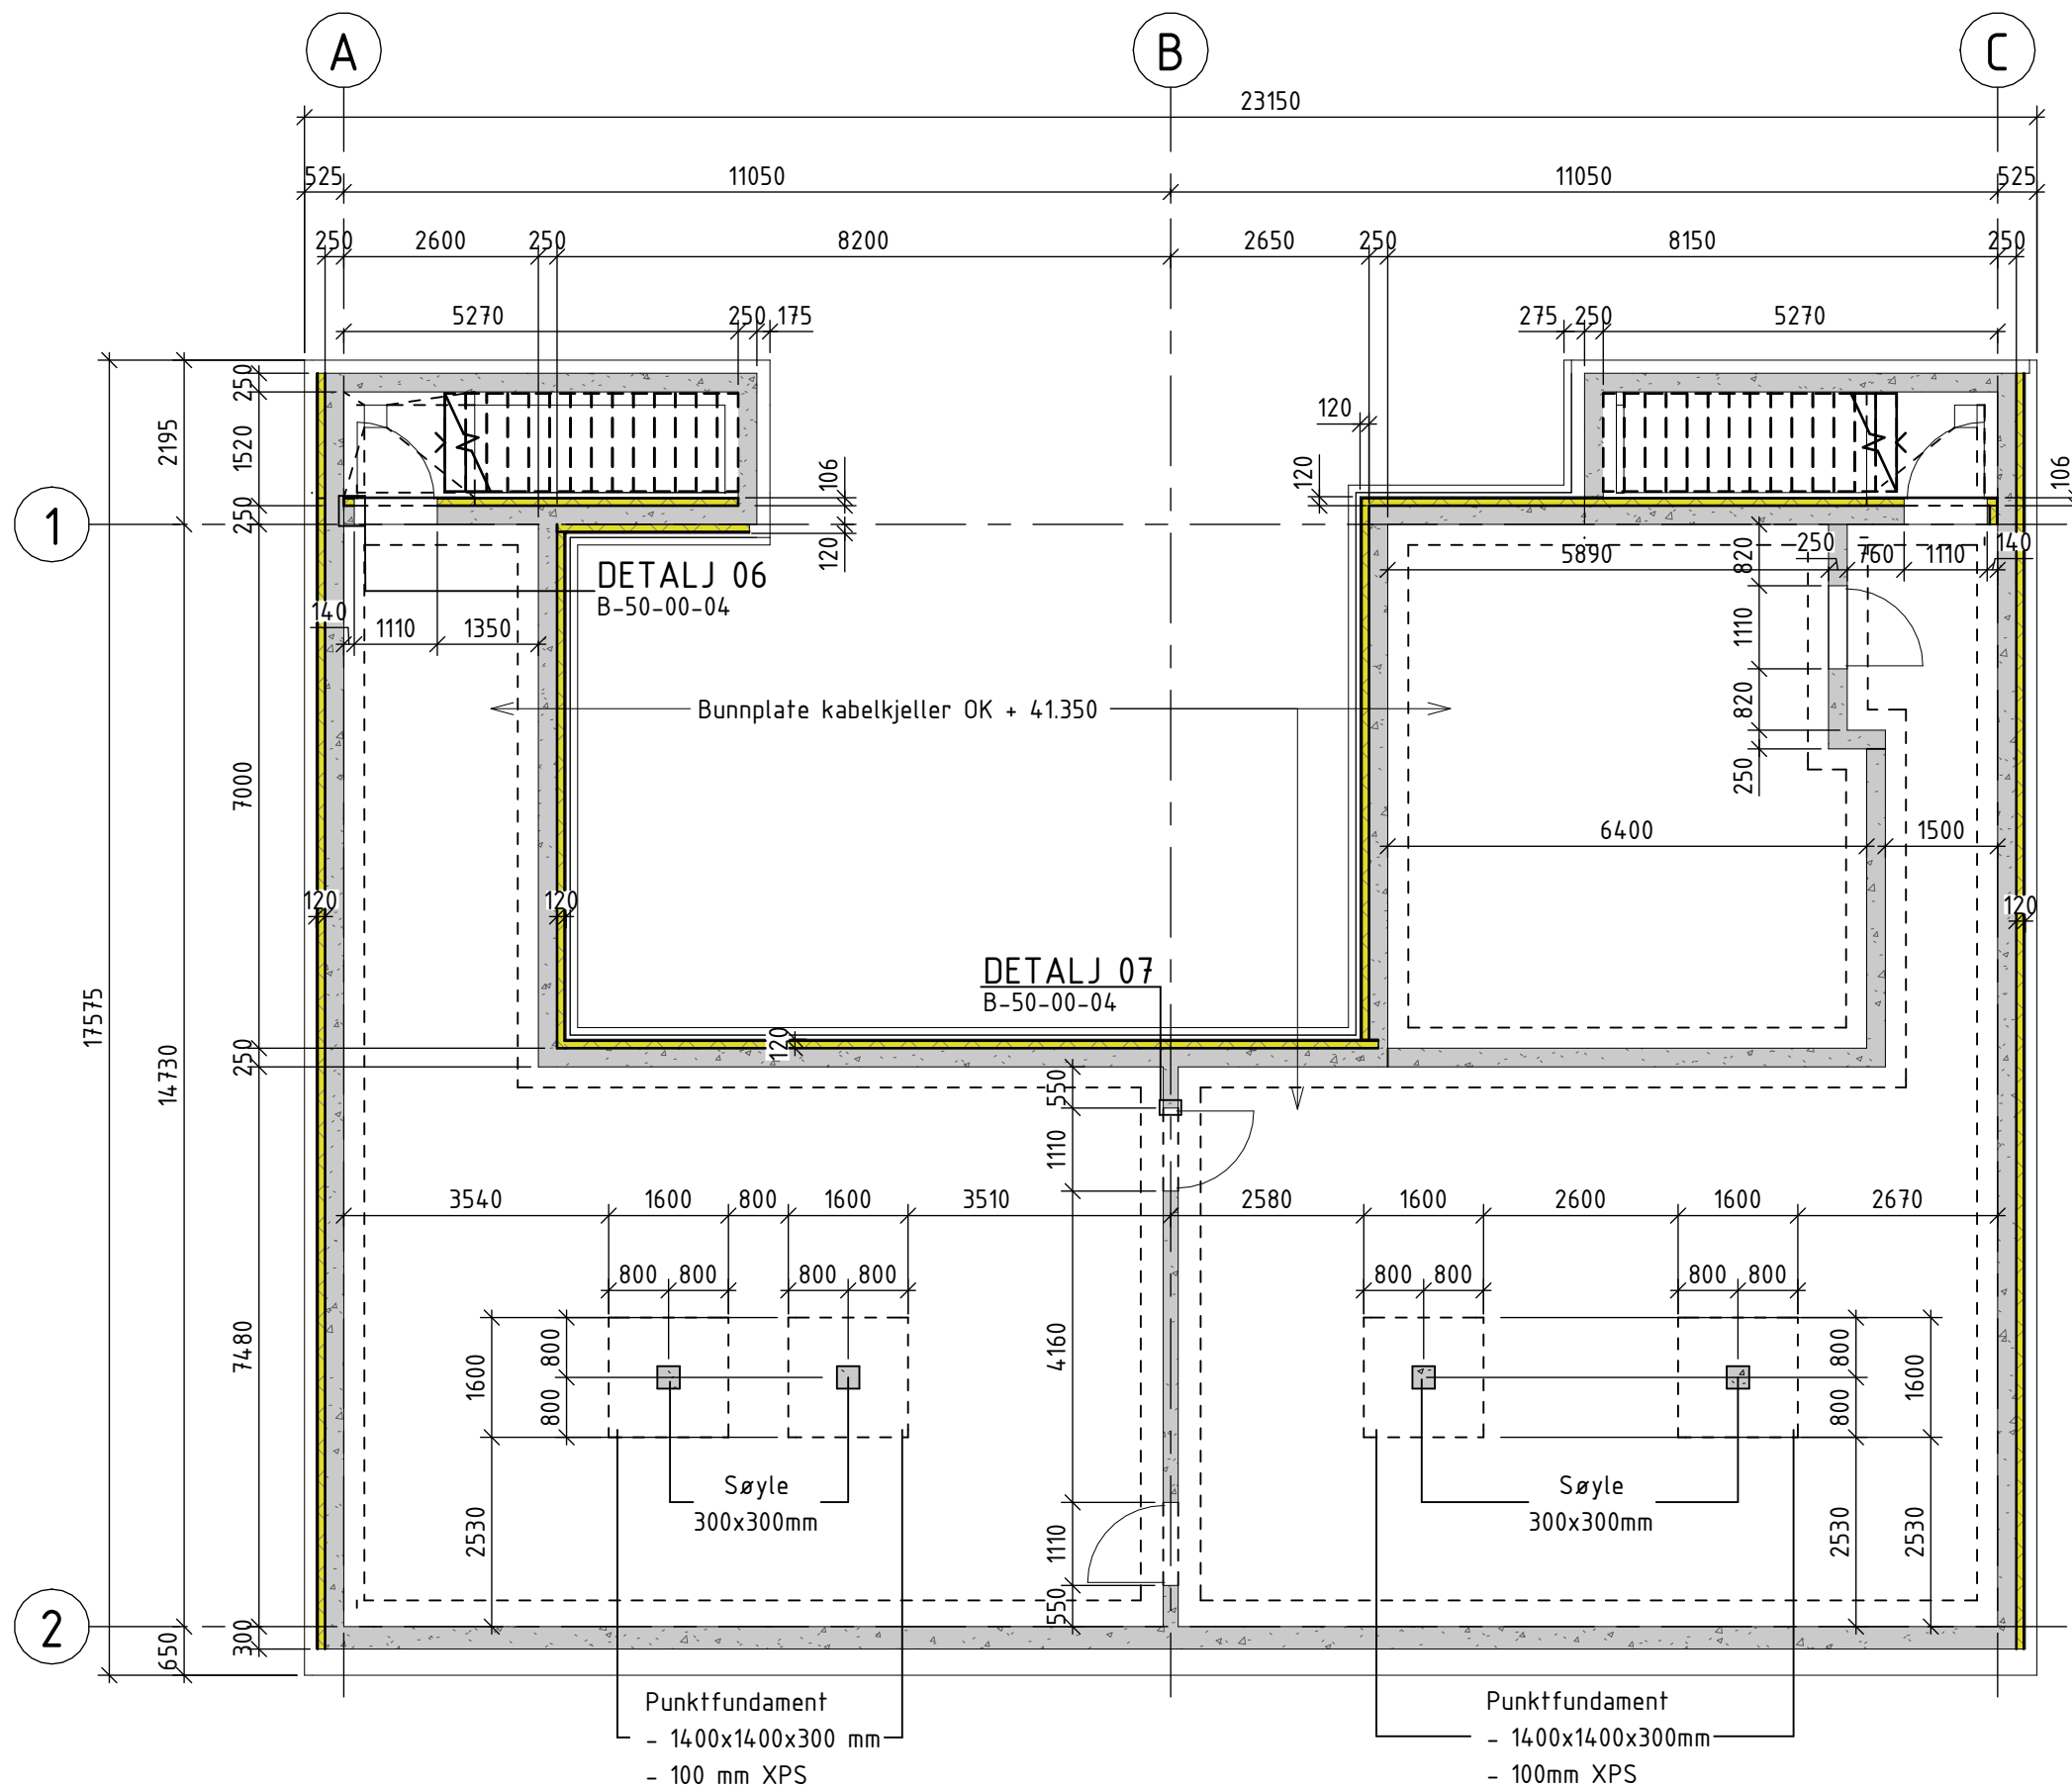

Bunnplate kabelkjeller
1 : 100

Underlagt taushetsplikt etter energiloven § 9-3 jf. kbf § 6-2.
Unntatt fra innsyn etter offentleglova § 13.

Henvisning

For mengder av de ulike massene vises det til NS3420 beskrivelse.

B-20-00-01 Fundamentplan og snitt, Stasjonsbygg
B-50-00-04 Detalj, Innfesting av dører

Situasjonsplan_UnntattOffentlig

00B 01.09.2026 Anbudstegning		KJNO		KJNO / JSMD / VODU	
Rev	Dato	Beskrivelse	Nr	Saksb	/ Sidem.k. / Oppdr.a.
Mellom AS Tjeldbergodden transformatorstasjon Plan, Bunnplate kabelkjeller			Tegnet av MLTN		Saksbehandler KJNO
			Sidemannskont. JMSD		Oppdragsansvarlig VODU
			Fag RIB	Målestokk 1:100	
			Dato 01.09.2026		
COWI RIB			Oppdragsnr. A295801	Anbudsunderlag	
			Tegningsnummer	B-20-00U-0100B	

COWI

