


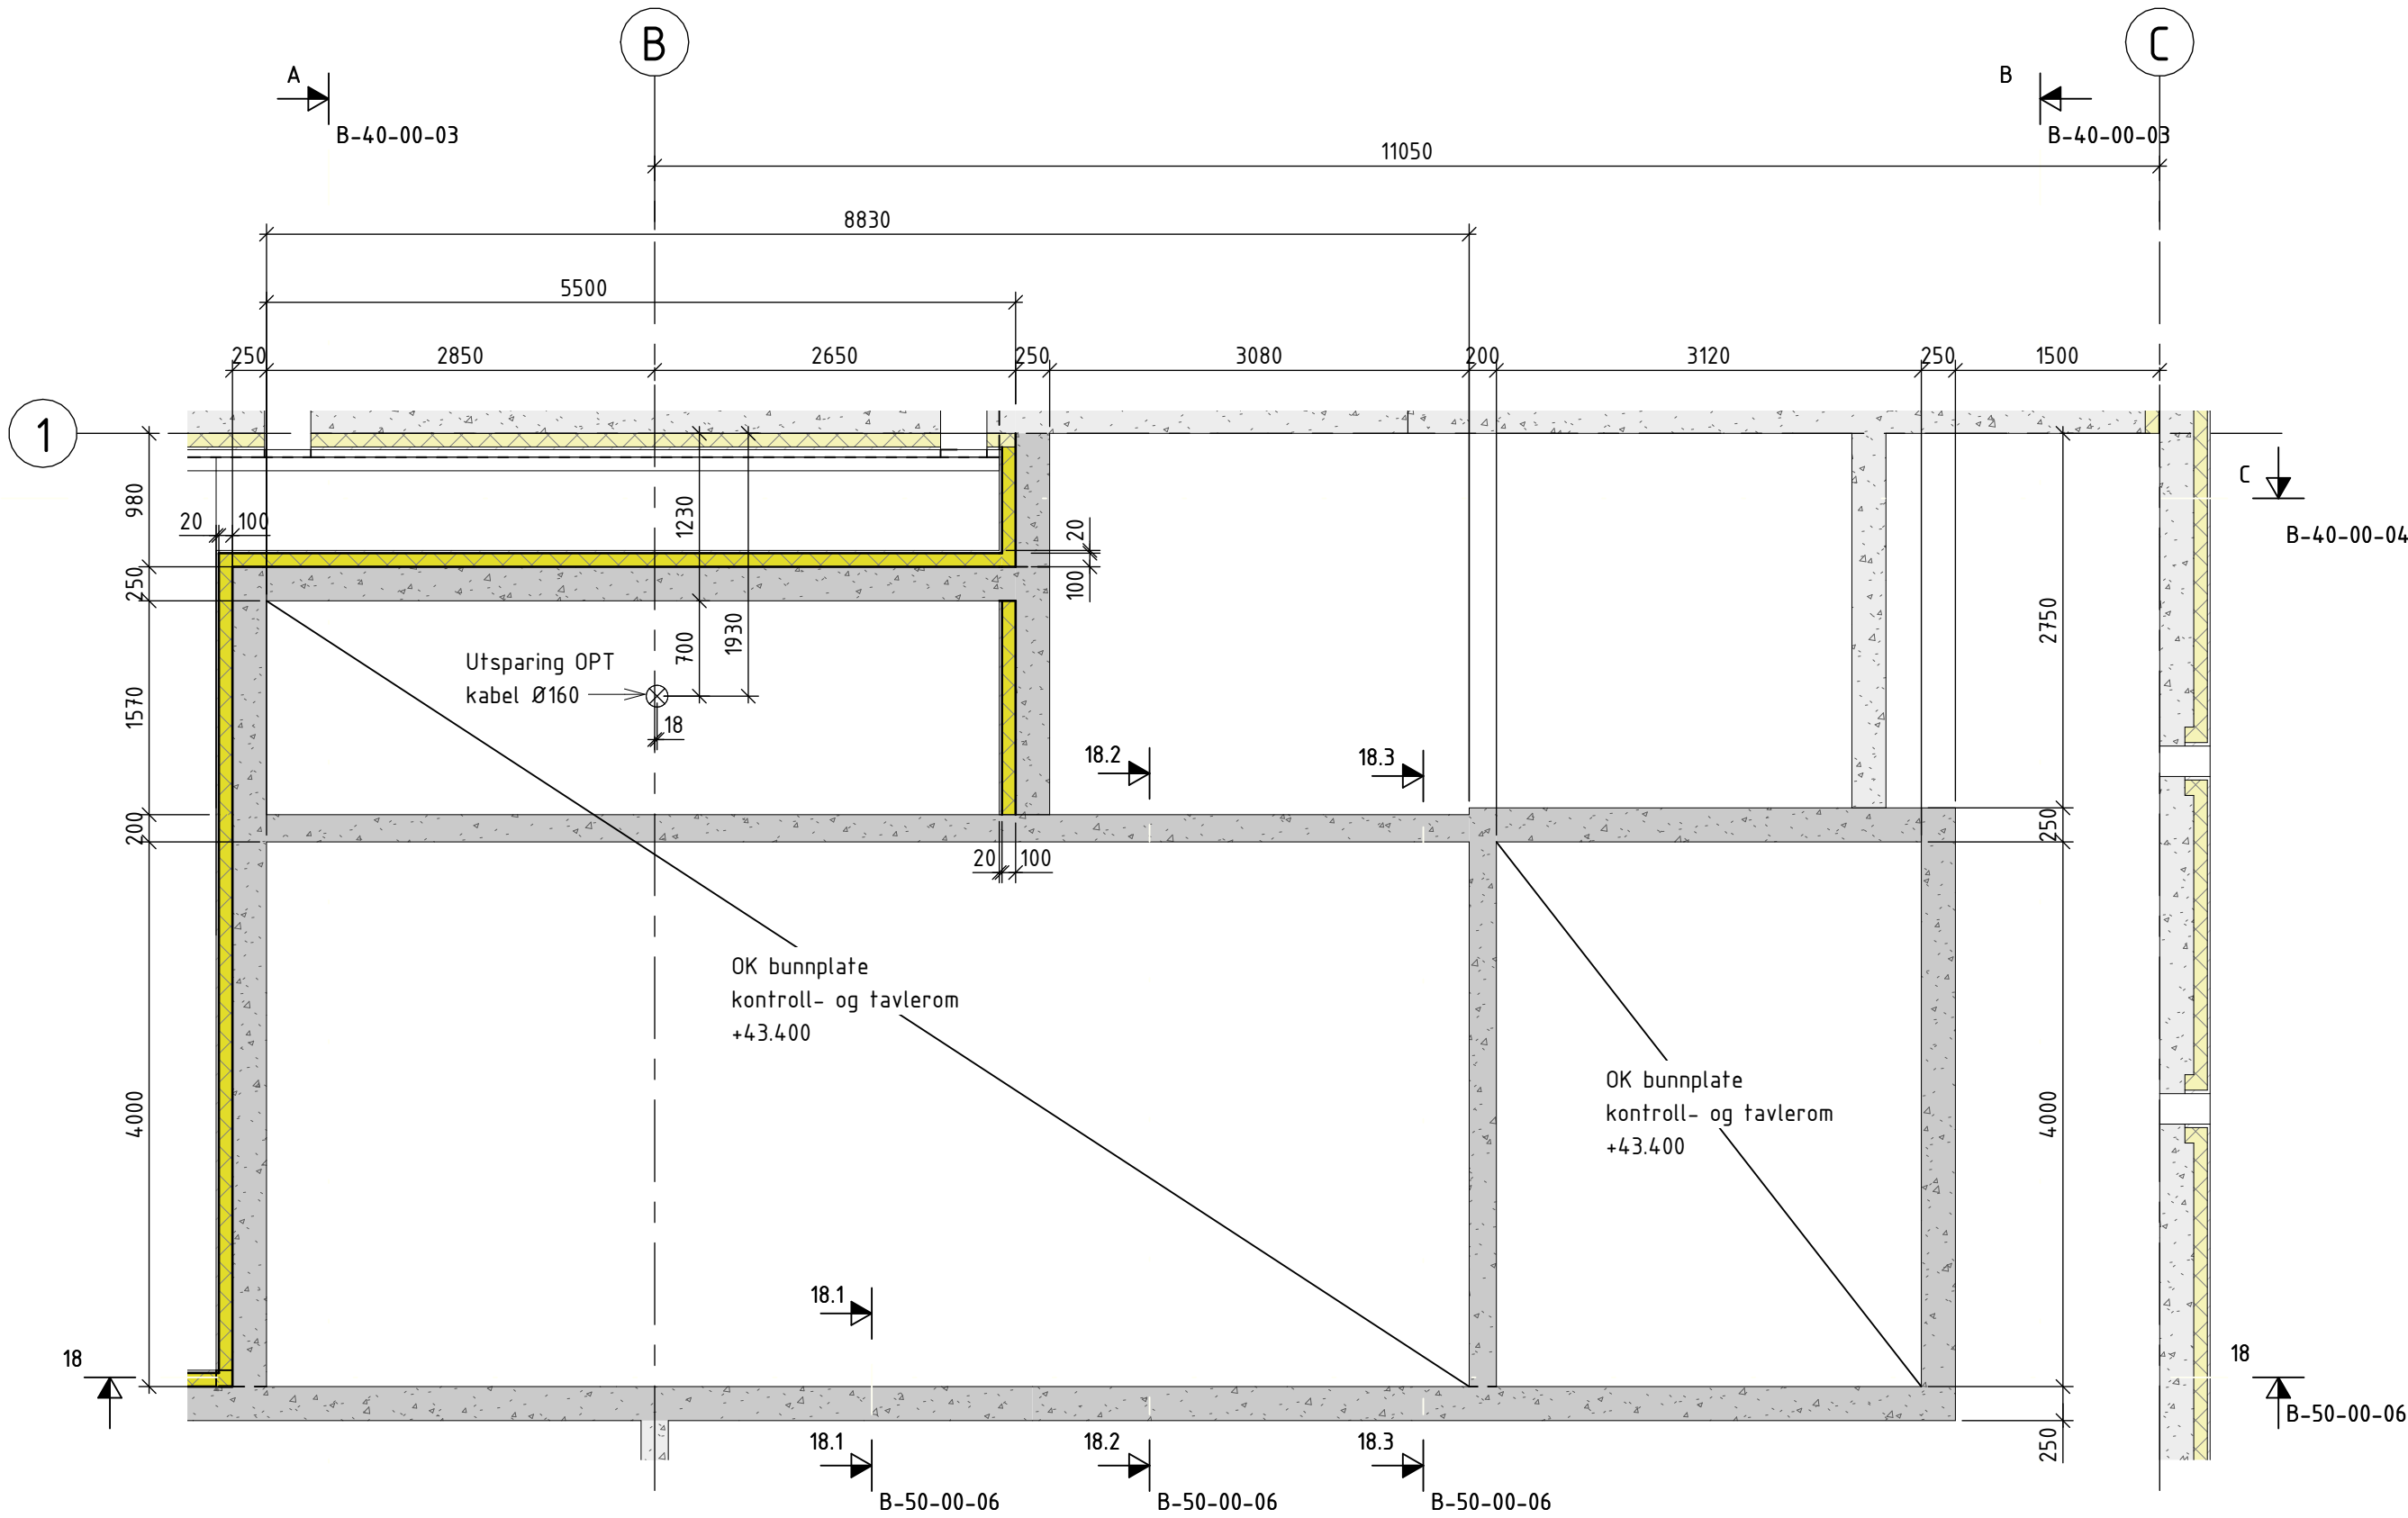

Bunnplate kontrollrom
1 : 50

Underlagt taushetsplikt etter energiloven § 9-3 jf. kbf § 6-2.
Unntatt fra innsyn etter offentleglova § 13.

- Henvisning**
For mengder av de ulike massene vises det til NS3420 beskrivelse.
- B-20-00-01 Fundamentplan og snitt, Stasjonsbygg
 - B-20-01-03 Plan, Dekke plan 1
 - B-40-00-03 Snitt A-A og B-B
 - B-40-00-04 Snitt C-C, D-D og E-E
 - B-50-00-06 Detalj, Stålplatekledning kontroll- og tavlerom

008 01.09.2026		Arbudsstegning	KJNO		KJNO / JSMD / VODU
Rev	Dato	Beskrivelse	Nr	Sakab	Sidem / Oppdr a
Mellom AS			Tegnet av	Sakabehandler	
Tjeldbergodden transformatorstasjon			MLTN	KJNO	
Plan, Bunnplate kontroll- og tavlerom			Sidemannskont.	Oppdragsansvarlig	
			JHSD	VODU	
			Fag	Målestokk	
			RIB	1:50	
			Dato		
			01.09.2026		
			Oppdragsnr.	Status	
			A295801	Anbudsunderlag	
			Tegningsnummer	Rev	
			B-20-01-02	008	

Format: A3.2