


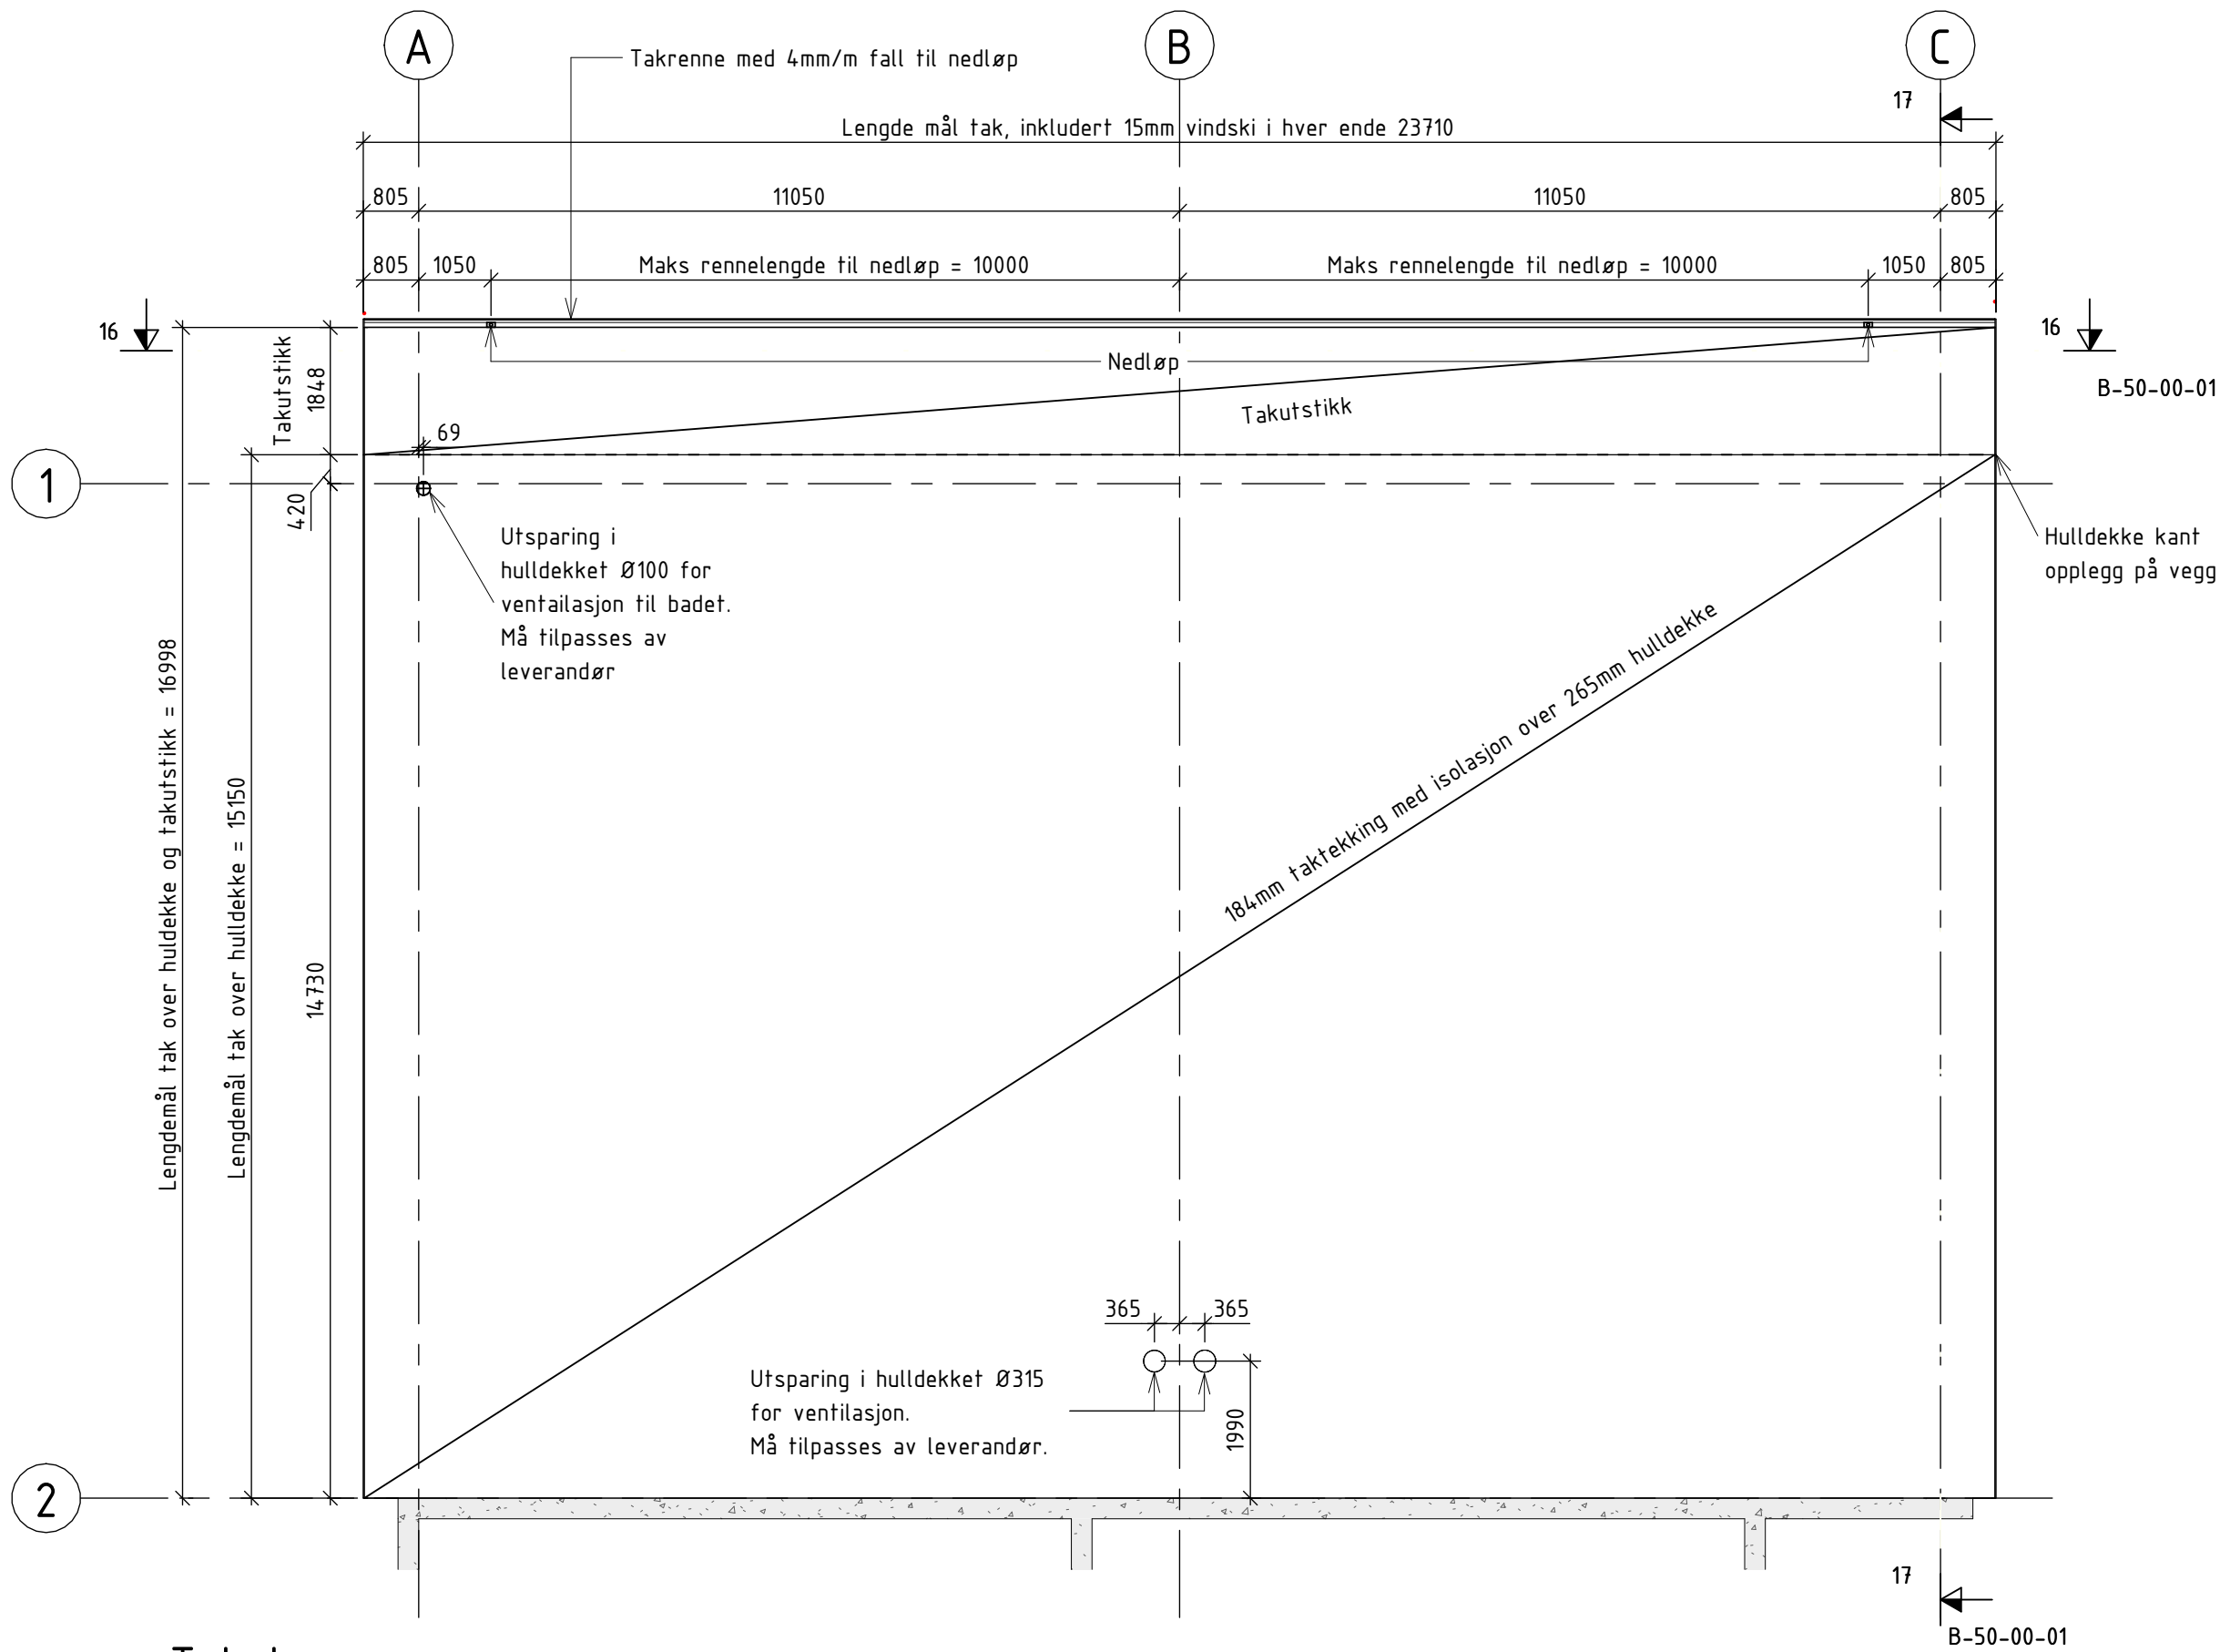

Takplan
1 : 100

Underlagt taushetsplikt etter energiloven § 9-3 jf. kbf § 6-2.
Unntatt fra innsyn etter offentleglova § 13.

MERKNARDER:

Gjennomføring og tetting av ventilasjonskanaler:
Gjennomføring og tetting av ventilasjonskanaler gjennom hulldekke og taktekking prosjekteres av leverandør skal og skal utføres ihht. byggforsk detaljblad:

- 525.207 – Kompakte tak
- 544.204 – Tekking med asfaltbelegg eller takfolie. Detaljløsninger
- 520.342 – Branntetting av gjennomføringer.

Henvisning:

For mengder av de ulike massene vises det til NS3420 beskrivelse.

B-20-00-01 Fundamentplan og snitt, Stasjonsbygg
B-50-00-01 Detaljtegning, Form

008 [01.09.2026] Anbudstegning		KJNO / JSMD / VODU	
Rev	Dato	Beskrivelse	Nr
Tegnet av		MLTN	Saksbehandler
Sjefteknisk		JHSD	KJNO
Fag		RIB	Målestokk
Dato		01.09.2026	1:100
Oppdragsnr.		A295801	Status
Tegningsnummer		B-20-02T-01	Anbudsunderlag
Rev			

COWI

RIB

Format: A3.2