




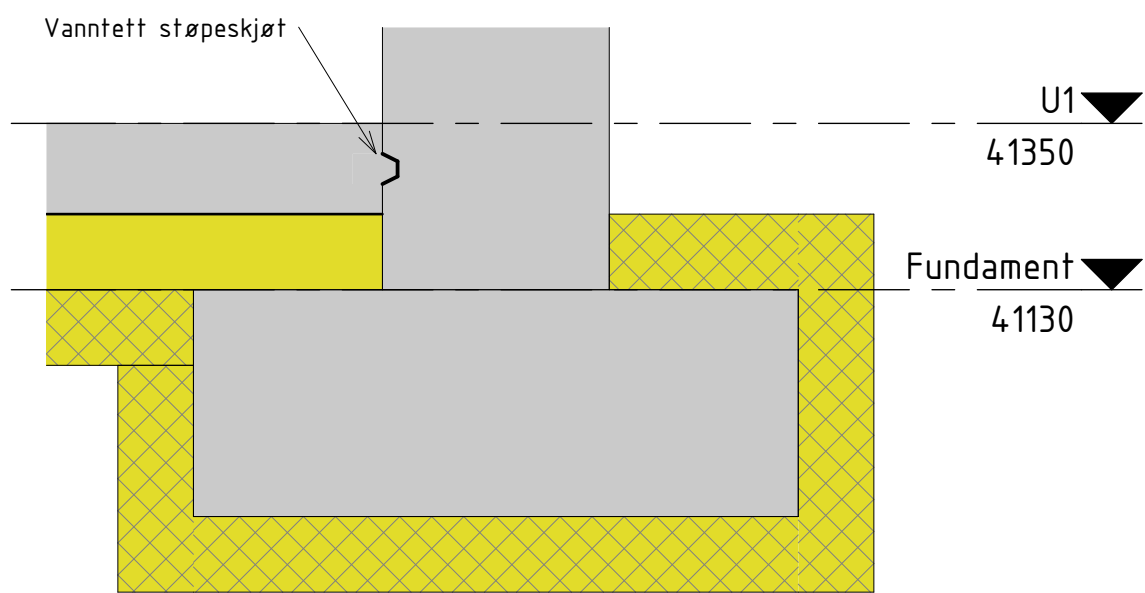


Detalj 01, Vann tett støpeskjøt
1 : 10

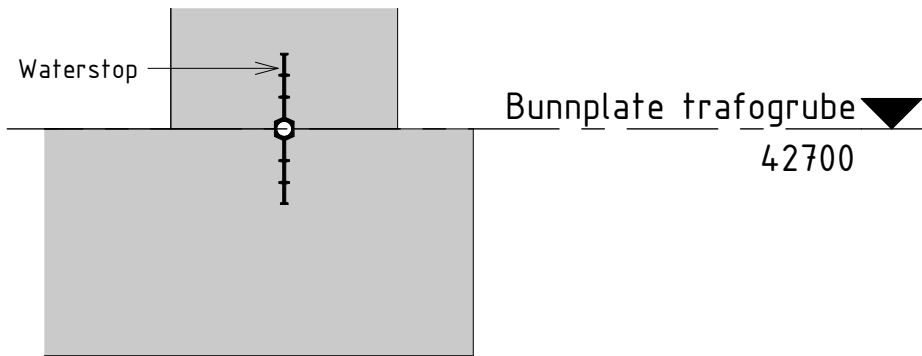


Detalj 02, Waterstop
1 : 10

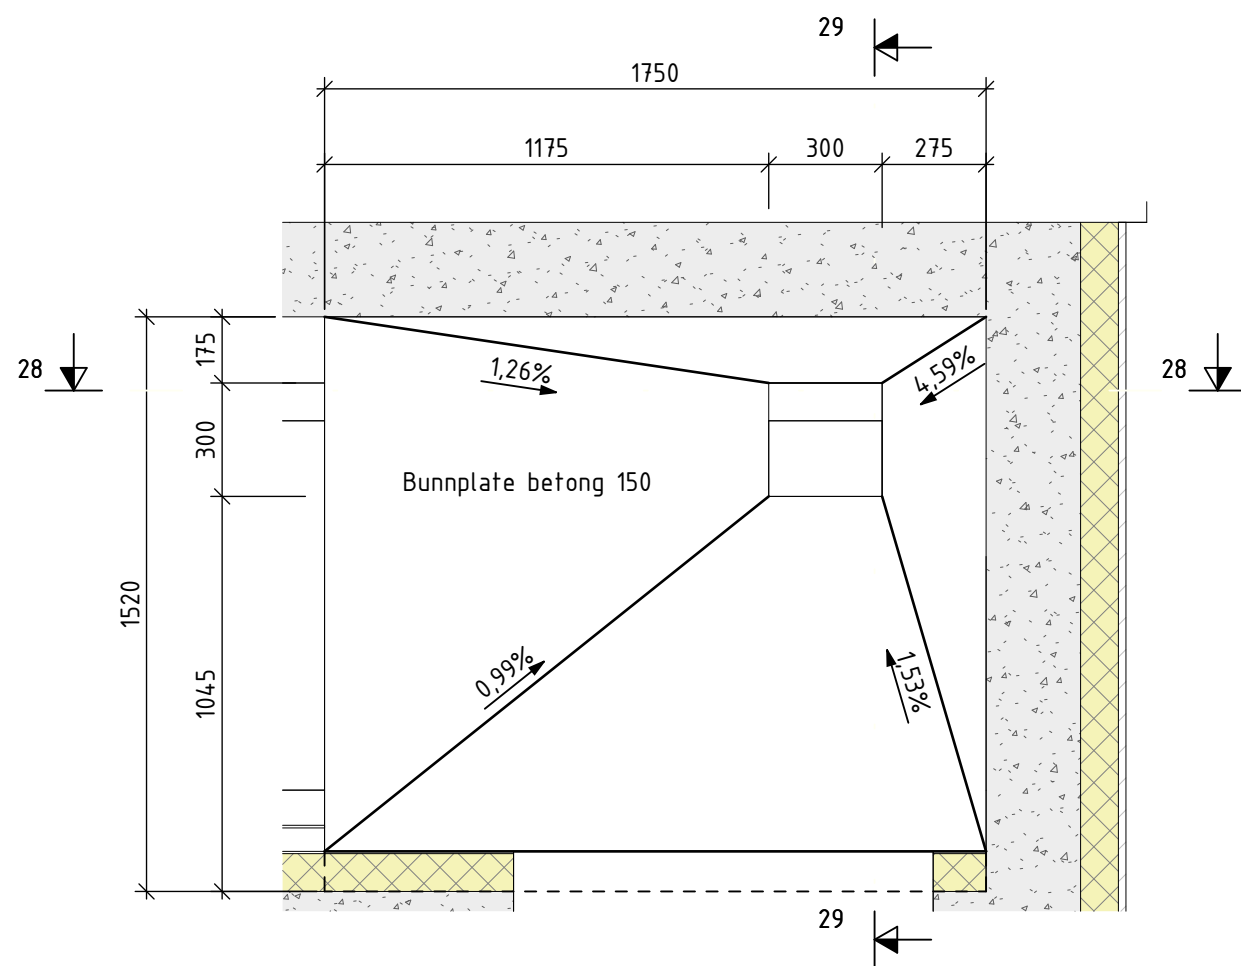


Detalj 05, Bunnplate med sluk
1 : 20

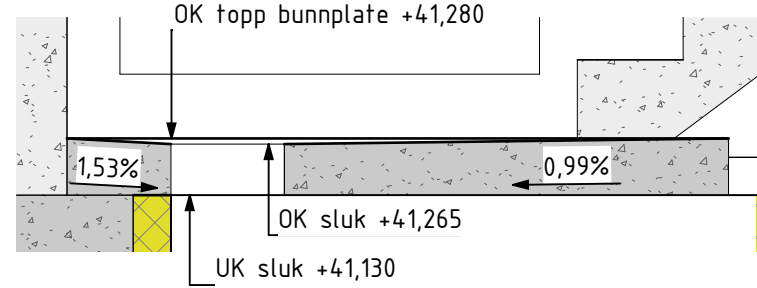


Snitt 28-28, Bunnplate med sluk
1 : 20

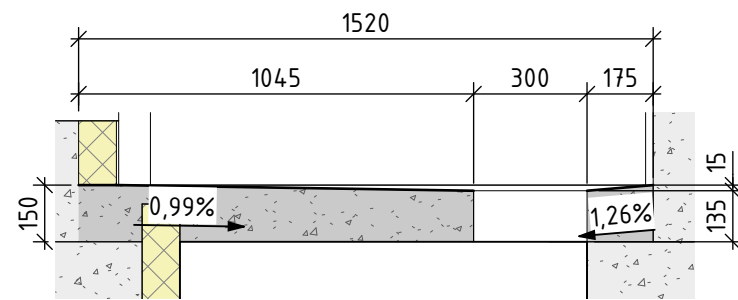


Snitt 29-29, Bunnplate med sluk
1 : 20

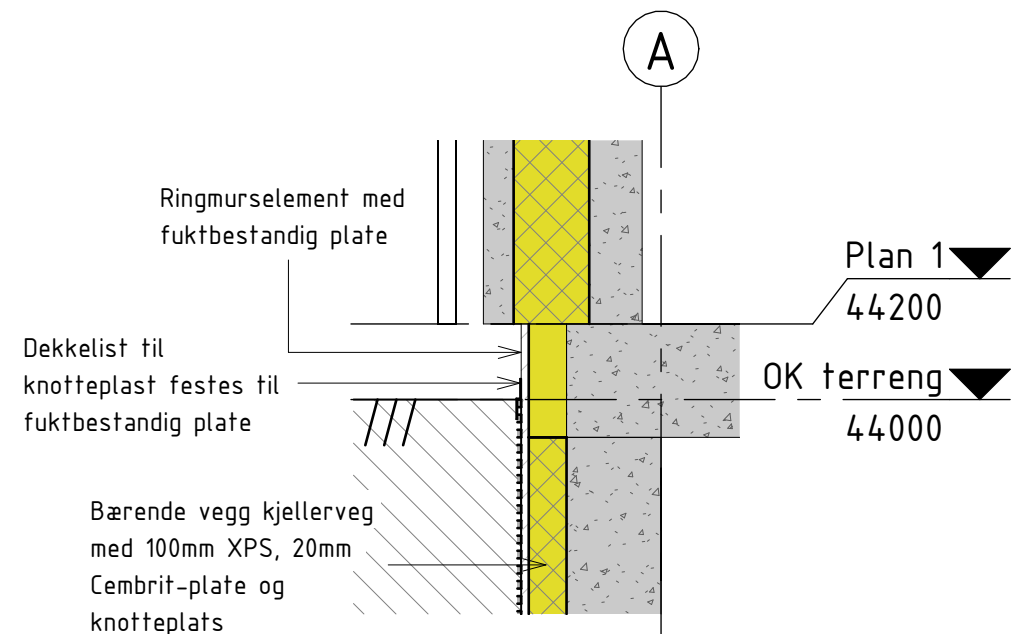


Detalj 03, Overgang ringmur mot terreng
1 : 20

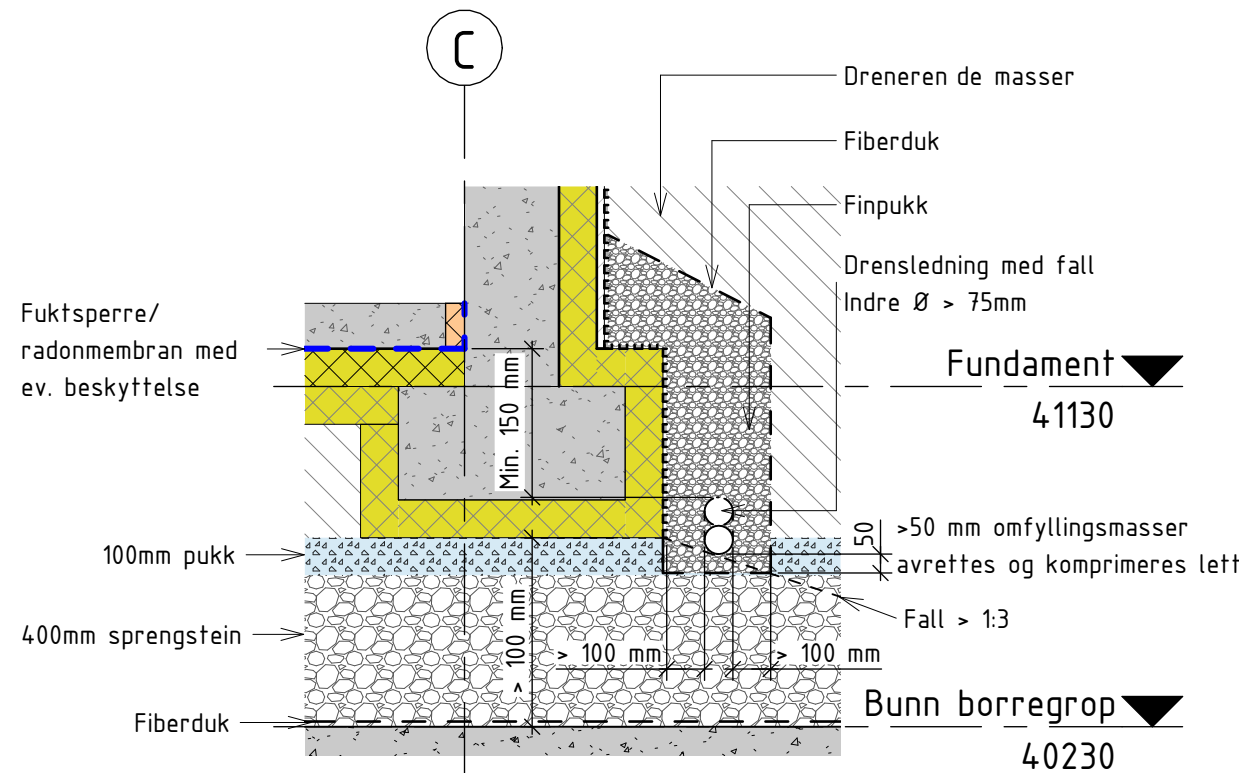


Detalj 04, Drensledning
1 : 20

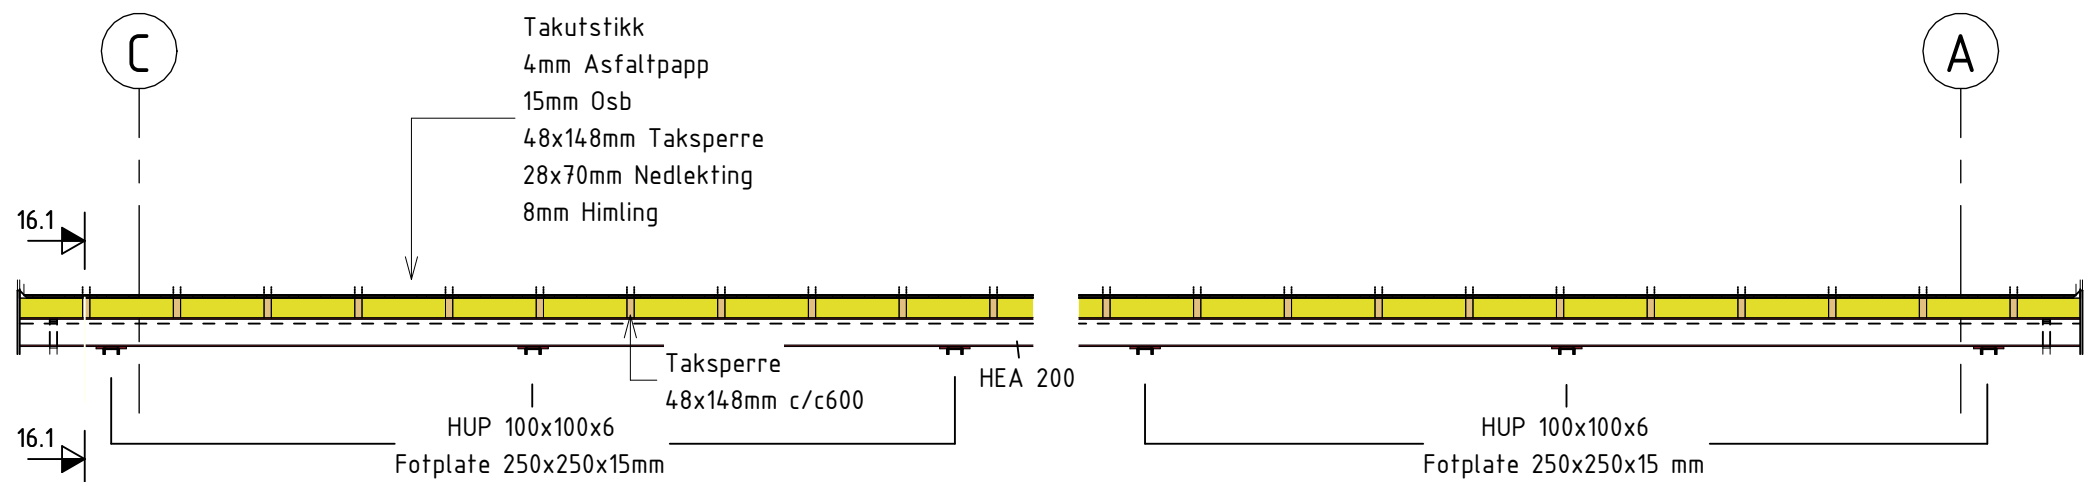

Snitt 16-16 Takutstikk
1 : 50

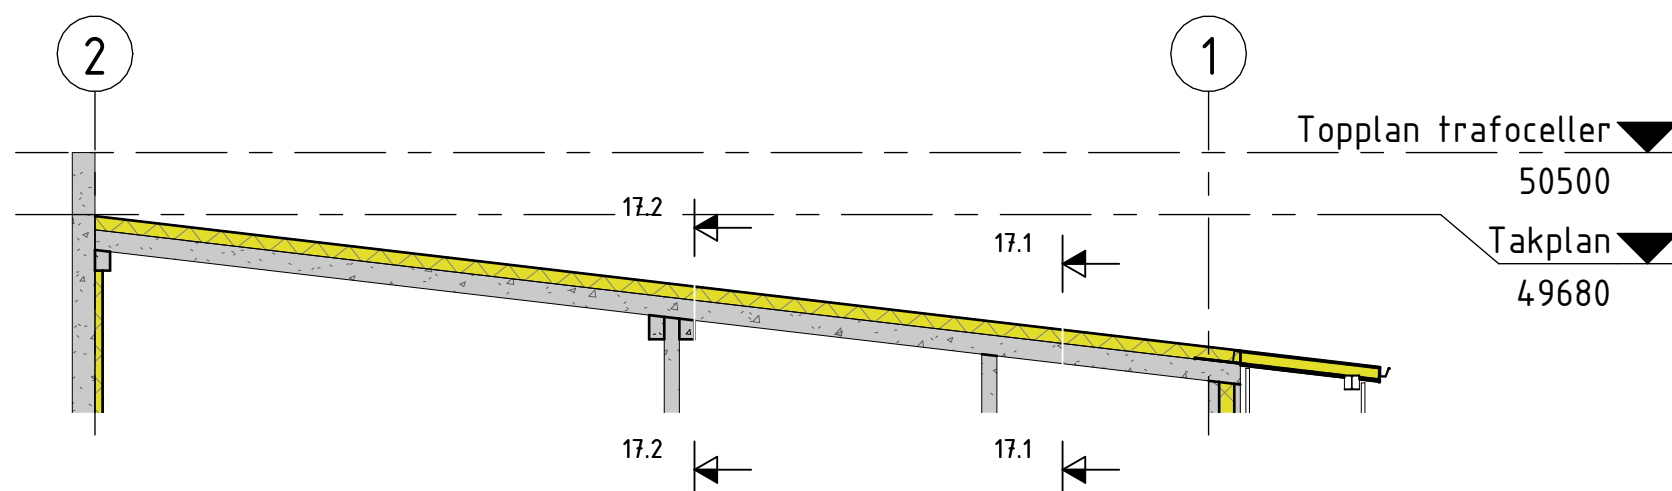


Snitt 17-17, Opplegg av hulldekke, Akse C
1 : 100

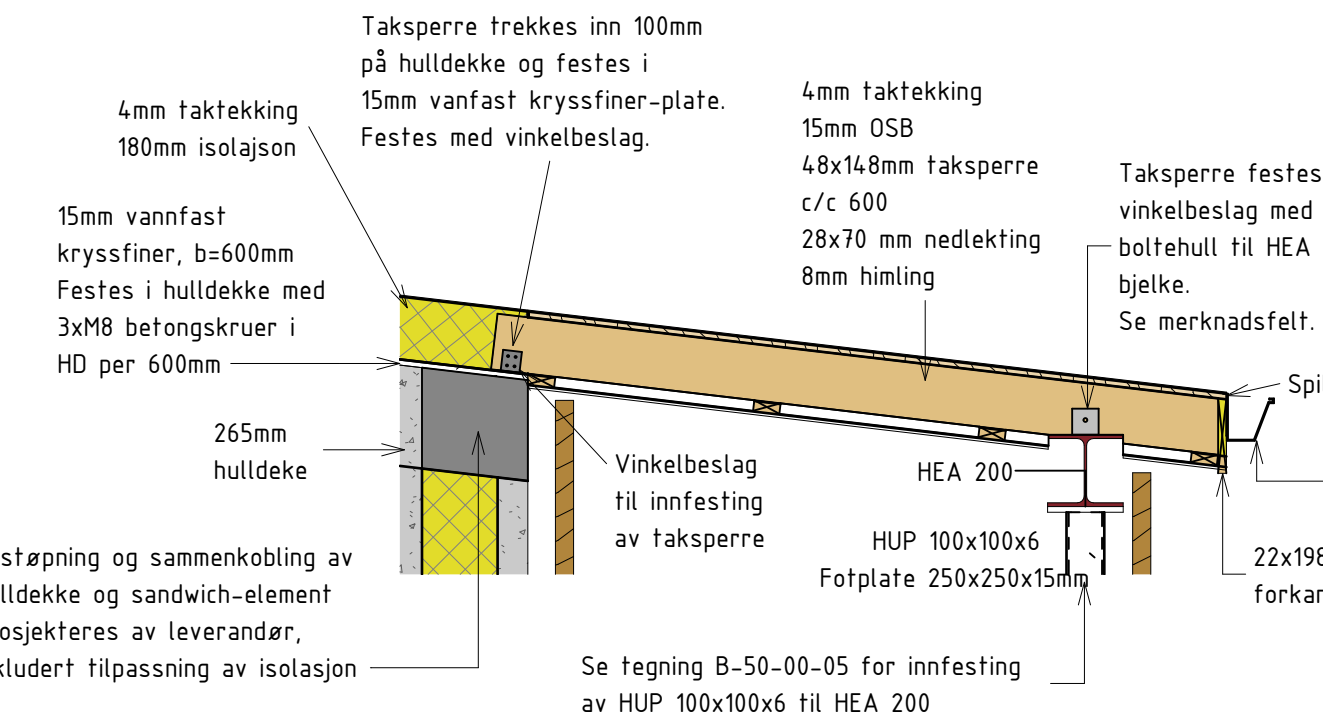


Snitt 16.1 Innfesting av takspærre
1 : 20

Varmekabler (feks på maffel) på takutstikk bør vurderes, da vi går fra kompakt tak til kaldt takutstikk, og rissikerer isdannelse.

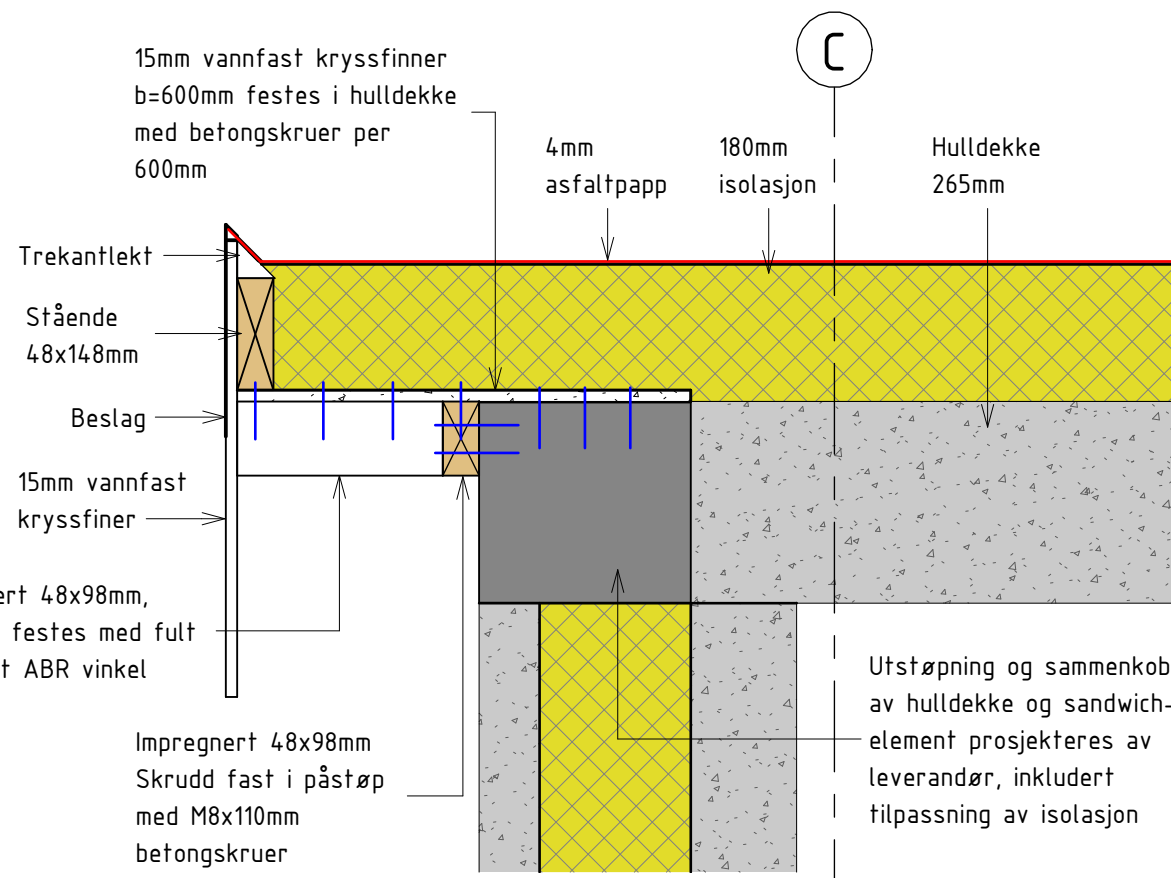

Snitt 17.1, Takutstikk
1 : 10

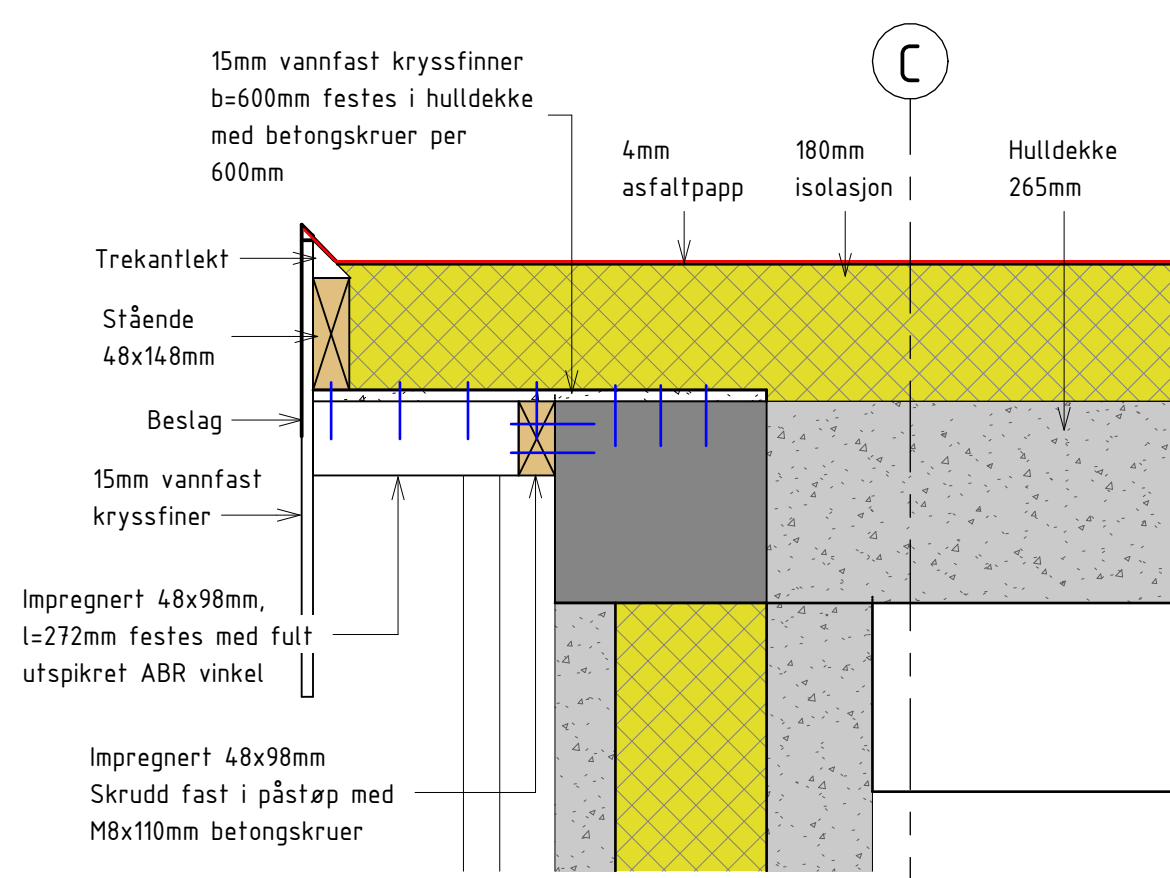

Snitt 17.1, Takutstikk over konsoll
1 : 10

Merknader

Plassering av drensledning

Drensledninger med innvendig diameter på 75mm eller mer er oftest tilstrekkelig.
(Krav til drensrør og drensrørdeleer fins i NS 3065)

På drensledningens høyeste punkt må overkant av røret ligge minst 150mm lavere enn fuktsperre.

Vanninntaket til drensledningen (perforeringene) på det laveste punktet må ligge lavere enn fundamentets underkant, samt at drensledninga ligger høyere enn linja fra underkant fundament (og evt. isolasjon), som har 1:3 fall.

Omfilling av drensledning

For å sikre god drencapacitet skal det brukes omfyllingsmasser av finpukk eller grus ed korntørrelse innafor 4-16mm

Under rørene legges det minst 50mm omfyllingsmasser som skal avrettes og komprimeres lett.

Det skal være minst 100mm overfyllingsmasser over og på sidene av drensledninga. Omfyllinga skal også føres minst 100mm over evt. støpeskjøt mellom fundament (og evt. isolasjon) og vegg.

Det må legges en fiberduk rundt denne omfyllingsmassen. Fiberduken skal beskytte dreneringa mot finpartikler fra grunnen og tilfylte masser. Vet bløt undergrunn legges det også fiberduk under gulvkonstruksjonen og omfyllinga.

Masser i underkant av uisolerte fundamenter skal være vasket for å forhindre kapillæroppslag fra grunnen.

Hensvisning

For mengder av de ulike massene vises det til NS3420 beskrivelse.

A-10-00-01	Oversikt stasjonsbygg
B-10-00-01	Graveplan
B-20-00-01	Fundamentplan og snitt, Stasjonsbygg
B-20-00-06	Plan og snitt, Trappegang
B-20-02T-01	Takplan
B-40-00-01	Oppriss, Akse A og C
B-50-00-05	Detalj, Innfesting av stålramme
B-60-00-02	Elementplan, Sandwich vegger

Situasjonsplan_Unntatt0ffentlig

Rev	Dato	Anbudstegning	Beskrivelse	K.JNO	JNO / JSMD / VODU
00B	14.09.2026			Nr.	Saksb. / Sidem.k. / Oppdr.a.
Mellom AS				Tegnet av	Saksbehandler
Tjeldbergodden transformatorstasjon				MLTN	KJNO
Detaljtegning, Form				Sidemannskont.	Oppdragsansvarlig
				JMSD	VODU
				Fag	Målestokk
				RIB	1:10, 1:20,
				Dato	1:50, 1:100
				14.09.2026	
				Oppdragsnr.	Status
				A295801	Anbudsunderlag
				Tegningsnummer	Rev

COWI

RIB

B-50-00-0100B

Underlagt taushetsplikt etter energiloven § 9-3 jf. kbf § 6-2.
Unntatt fra innsyn etter offentliglova § 13.