



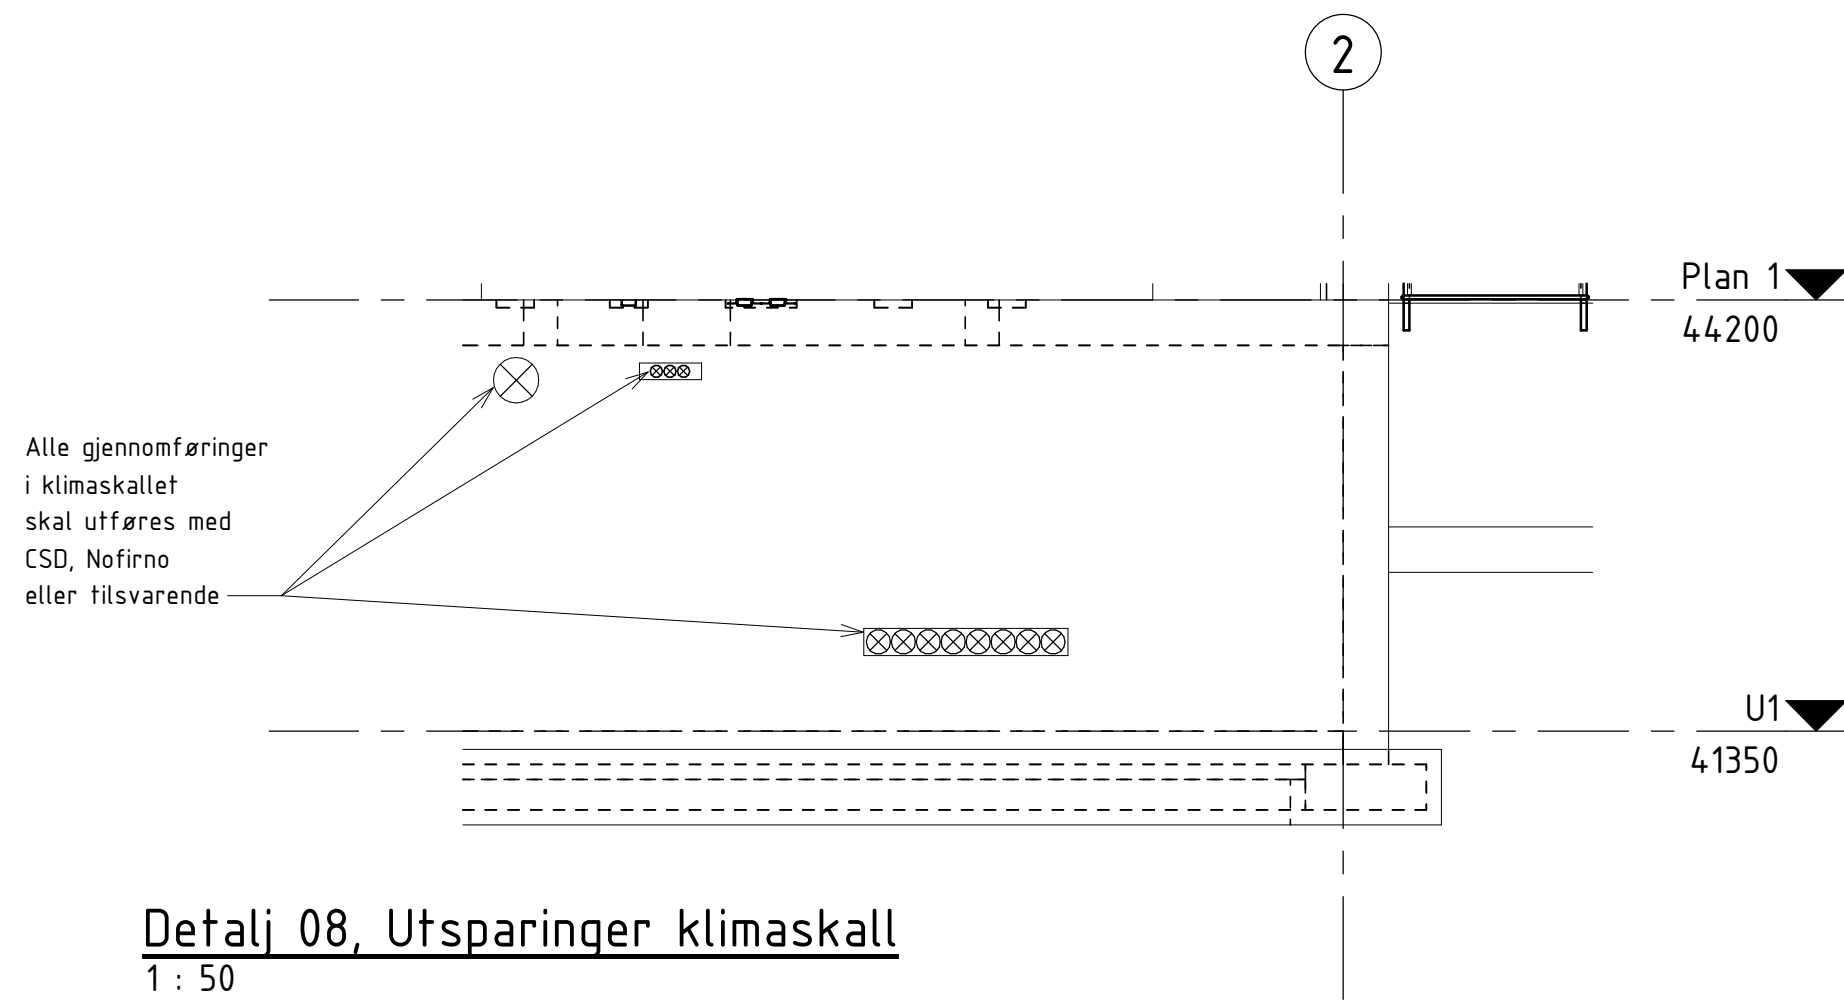

Detalj 08, Utsparinger klimaskall
1 : 50

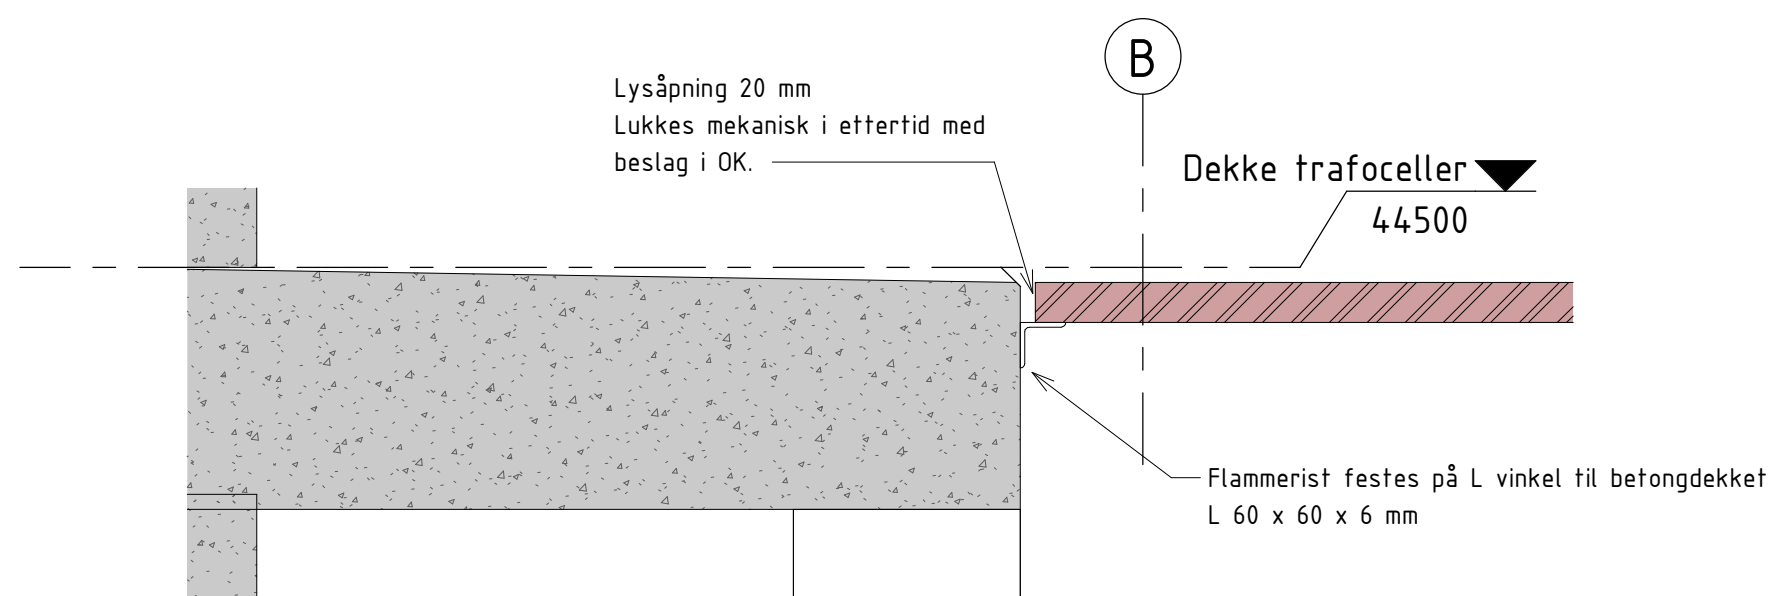

Snitt, Innfesting gitterrist
1 : 10

Henvisning
For mengder av de ulike massene vises det til NS3420 beskrivelse.

- B-20-00-01 Fundamentplan og snitt, Stasjonsbygg
- B-40-00-01 Oppriss, Akse A og C
- B-50-00-10 Detalj inspeksjonsluke trafocelle
- B-20-01-01 Plan, Bunnplate trafogrube og dekke trafoceller

Situasjonsplan_UnntattOffentlig

Underlagt taushetsplikt etter energiloven § 9-3 jf. kbf § 6-2.
Unntatt fra innsyn etter offentleglova § 13.

00B	06.09.2026	Anbudstegning	KJNO	KJNO / JMSD / VODU
Rev	Dato	Beskrivelse	Nr	Saksb. / Sidem.k. / Oppdr.a.
Mellom AS			Tegnet av KJNO	Saksbehandler KJNO
Tjeldbergodden transformatorstasjon			Sidemannskont. JMSD	Oppdragsansvarlig VODU
Detaljtegning 2, Form			Fag RIB	Målestokk 1:10, 1:20
Dato 06.09.2026			Status	Anbudsunderlag
Oppdragsnr. A295801			Tegningsnummer	Rev
COWI			B-50-00-02	

Format: A3