


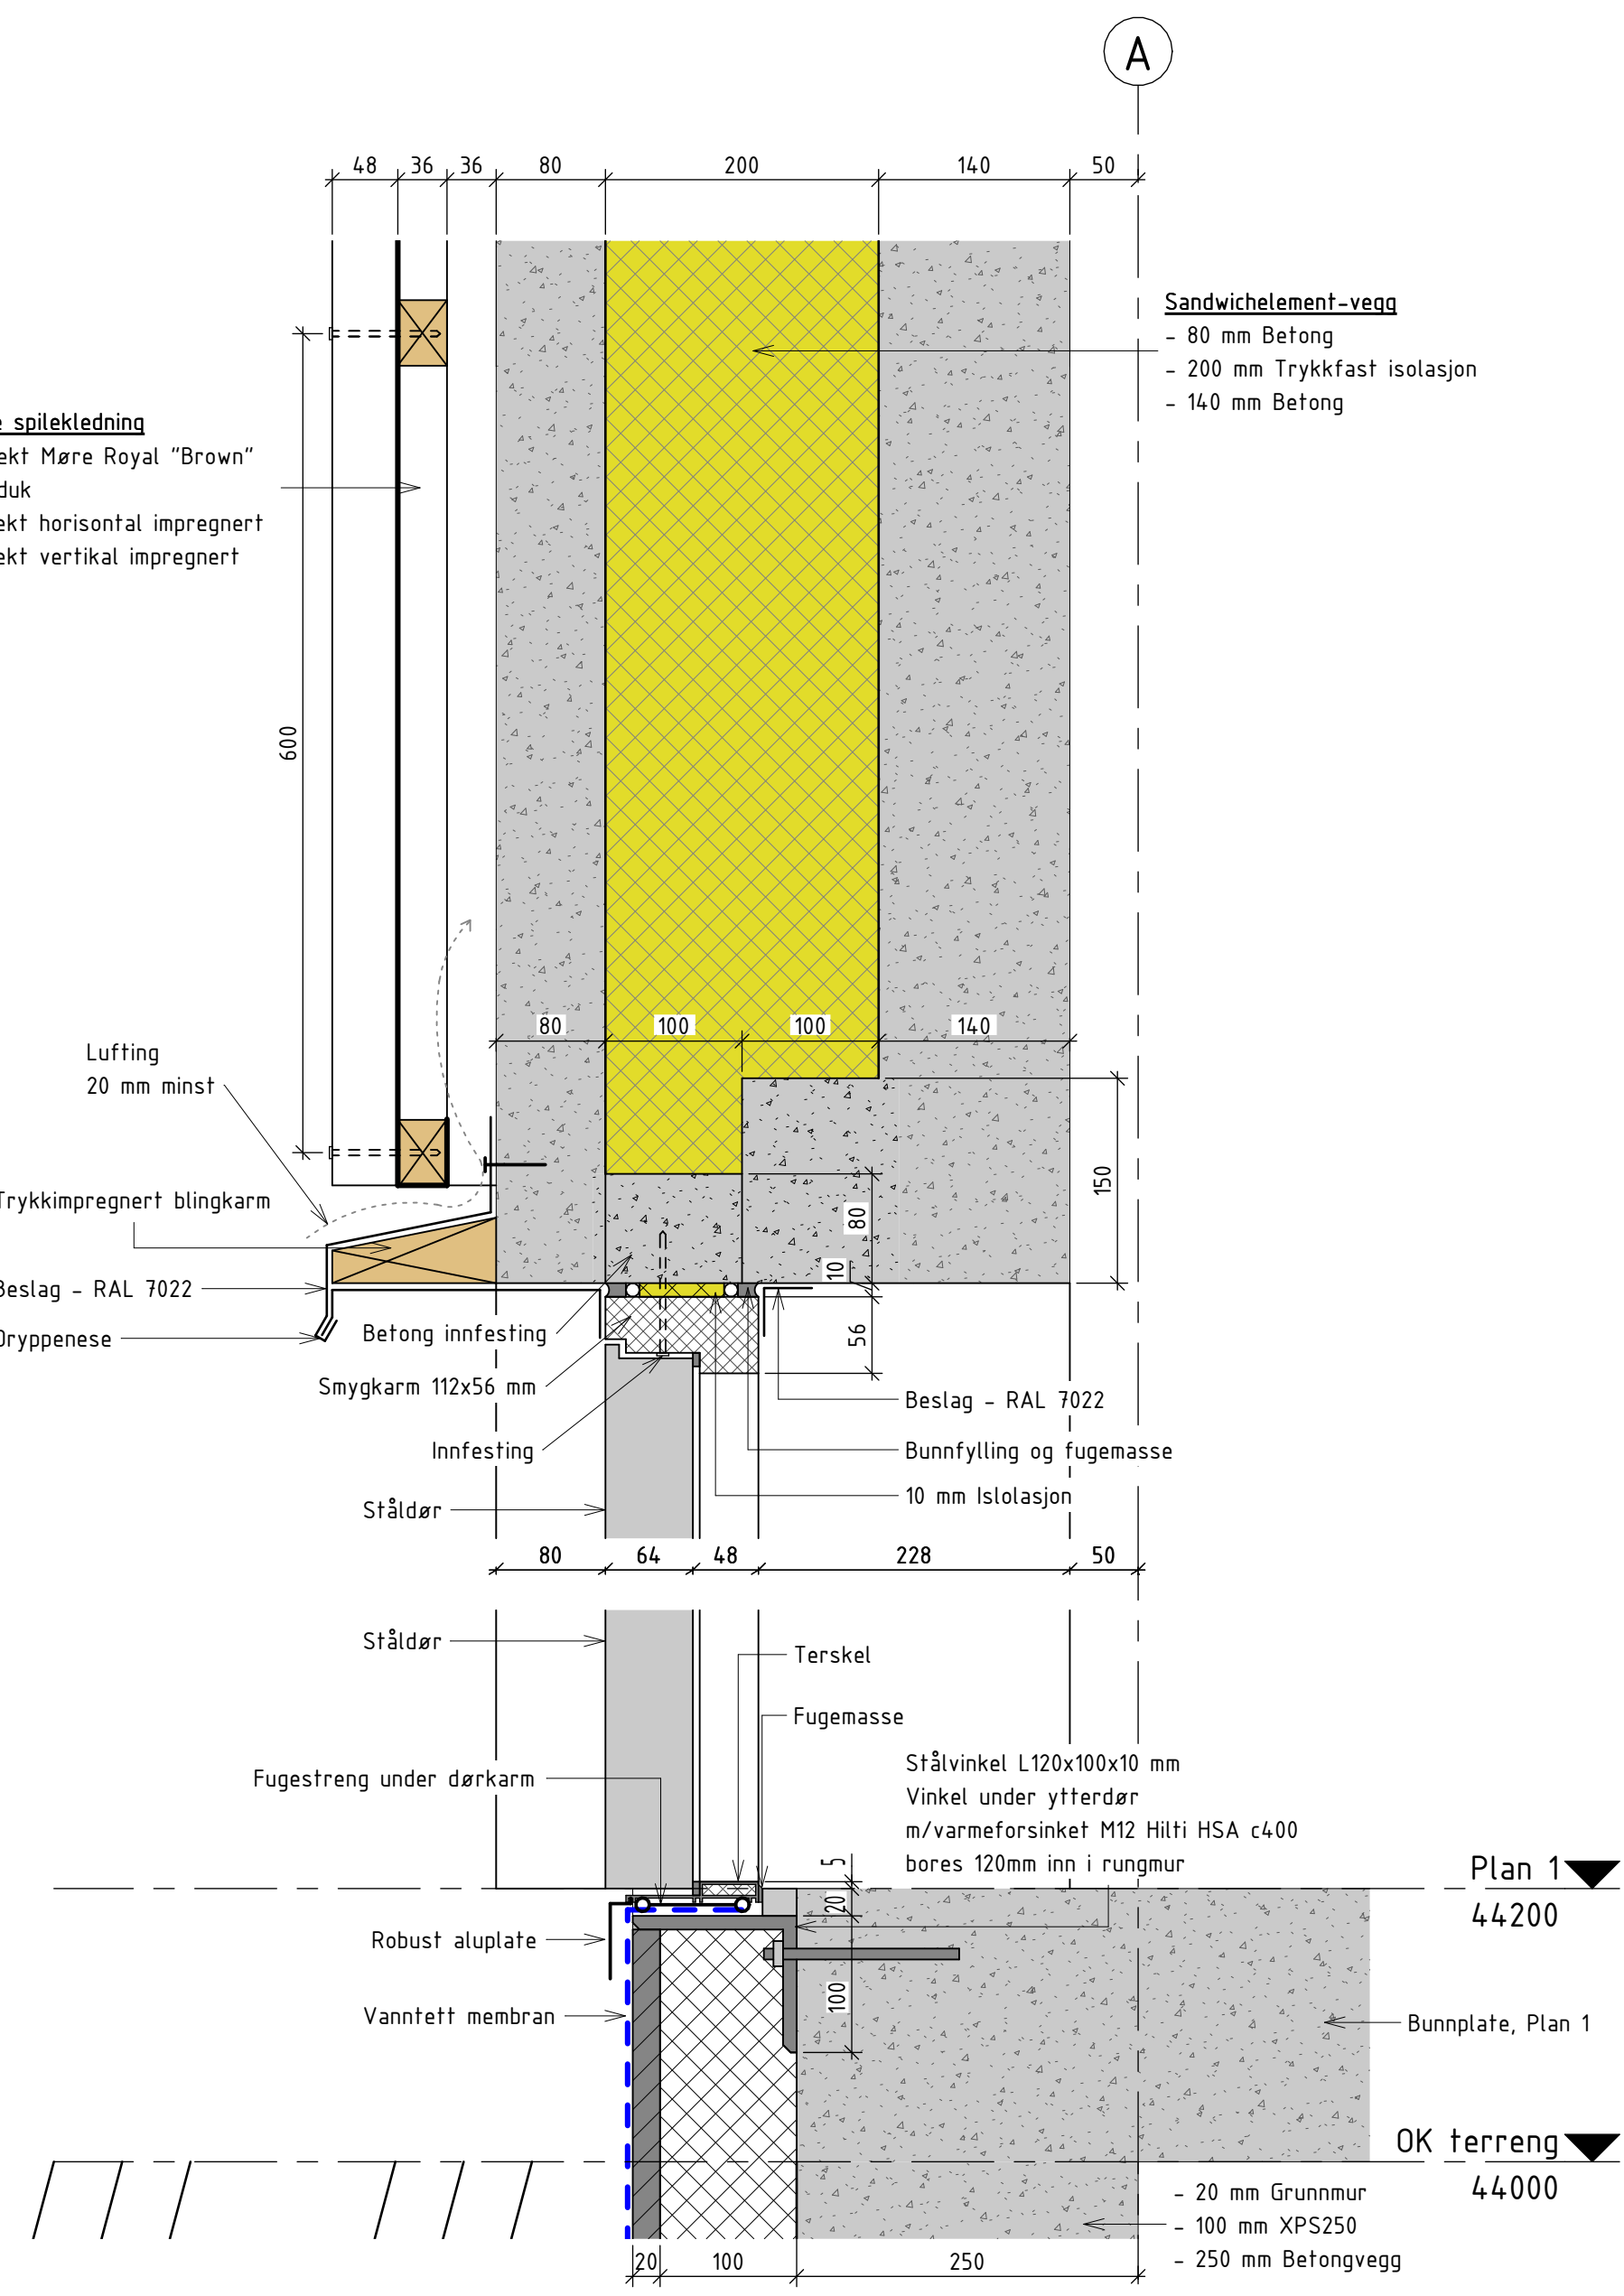

Snitt 8-8, Ytterdørplassering - Plan 1
1 : 5

Henvisning
For mengder av de ulike massene vises det til NS3420 beskrivelse.

- B-20-00-01 Fundamentplan og snitt, Stasjonsbygg
- B-20-01-03 Plan, Dekke plan 1
- B-40-00-01 Oppriss, Akse A og C
- B-60-00-02 Elementplan, Sandwich vegger

Situasjonsplan_UnntattOffentlig

00B	04.09.2026	Anbudstegning	MTHD	MTHD / JSMD / VODU
Rev	Dato	Beskrivelse	Nr.	Saksb. / Sidem.k. / Oppdr.a.
Mellom AS			Tegnet av ML TN	Saksbehandler KNJO
Tjeldbergodden transformatorstasjon			Sidemannskont. JMSD	Oppdragsansvarlig VODU
Detalj, Ytterdørplassering, Plan 1			Fag RIB	Målestokk 1:5
			Dato 04.09.2026	
			Oppdragsnr. A295801	Status Anbudsunderlag
			Tegningsnummer	Rev
			B-50-00-03	00B

Underlagt taushetsplikt etter energiloven § 9-3 jf. kbf § 6-2.
Unntatt fra innsyn etter offentleglova § 13.