





Stålplateledning kontroll- og tavlerom
1 : 50

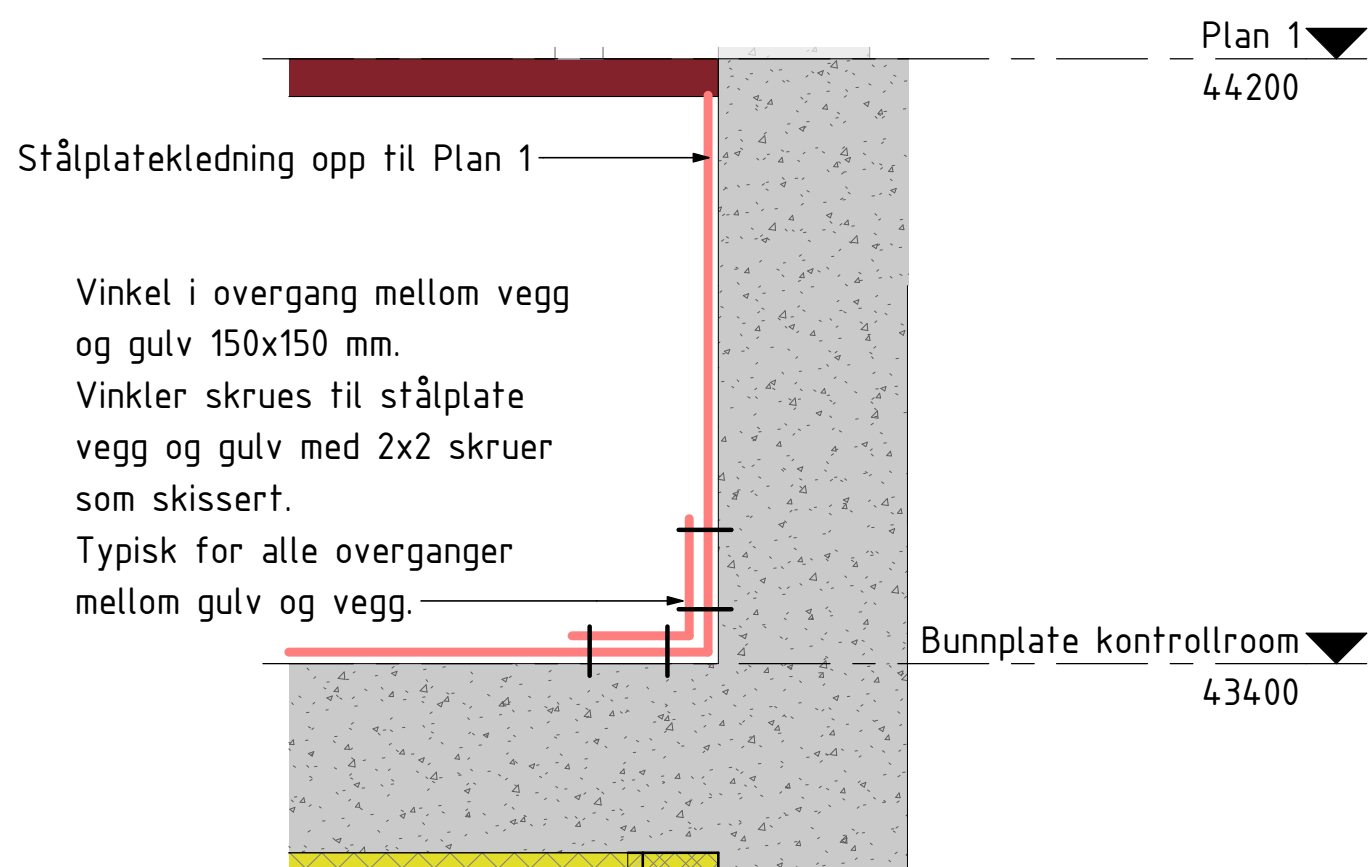

Snitt 18-18, Stålplatekledning kontroll- og tavlerom
1 : 50

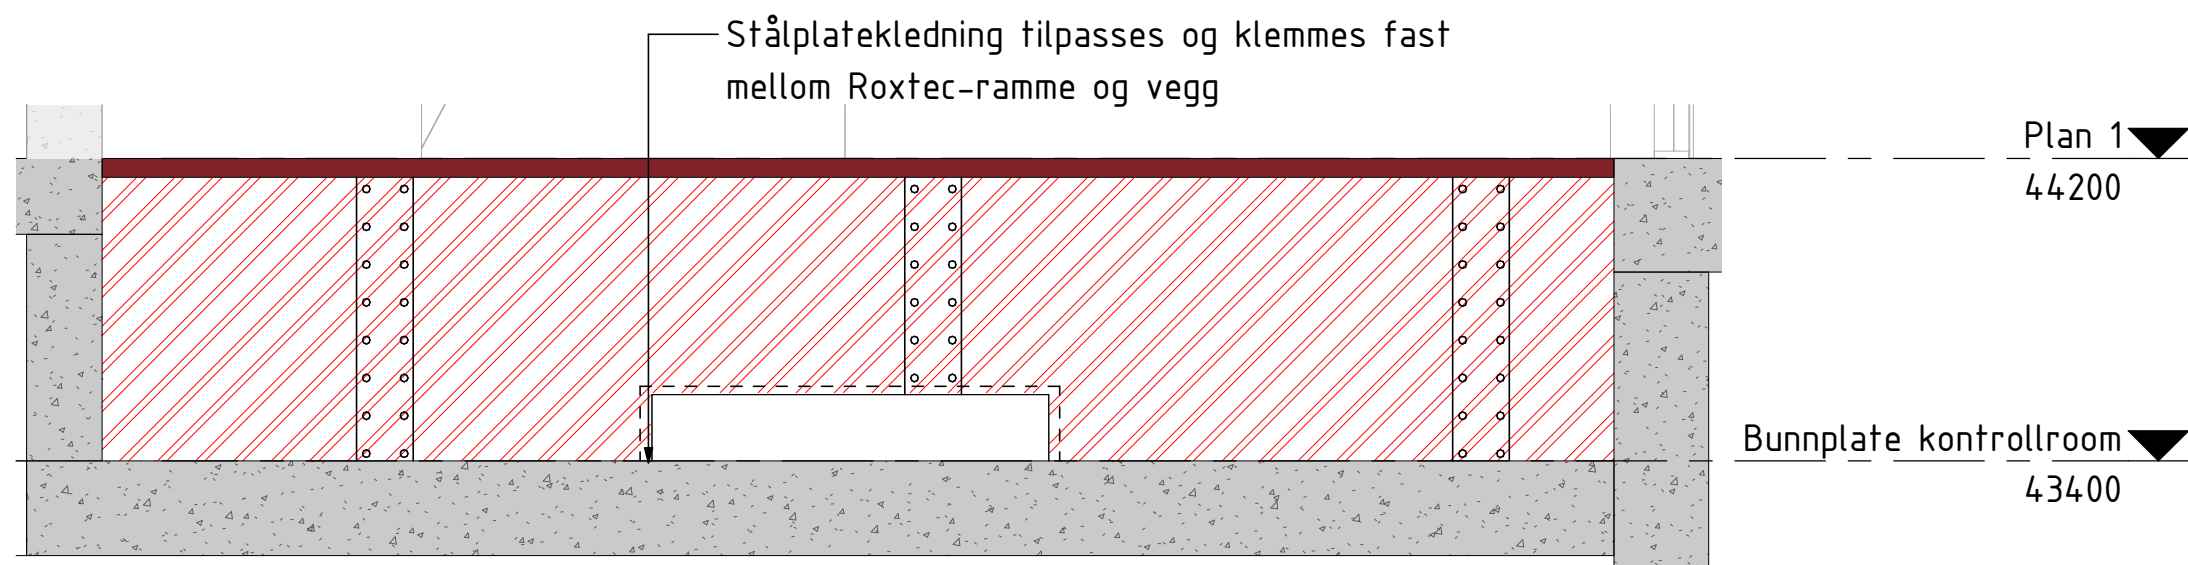

Snitt 18.2, Stålplateledning kontroll- og tavlerom
1 : 50

Snitt 18.3, Stålplateledning kontroll- og tavlerom

Underlagt taushetsplikt etter energiloven § 9-3 jf. kbf § 6-2.
Unntatt fra innsyn etter offentleglova § 13.

Alt stå skal jordes

00B	01.09.2026	Arbudstegning	KJNO	KJNO / JSMO / VODU
Rev	Dato	Beskrivelse	Nr.	Saksb. / Sidem.k. / Oppdr.a
Mellom AS Tjeldbergodden transformatorstasjon Detalj, Stålplateledning kontroll- og tavlerom			Tegnet av	Saksbehandler
			AAHT/MLTN	KJNO
			Sidemannskntr.	Oppdragsansvarlig
			JSMO	VODU
			Fag	Målestokk
			RIB	1:10, 1:50,
			Dato	1:20
			11.09.2026	
 			Oppdragsgnr.	Anbudsenderslag
			A295801	
			Tegningsnummer	Rev
			B-50-00-06	00B