



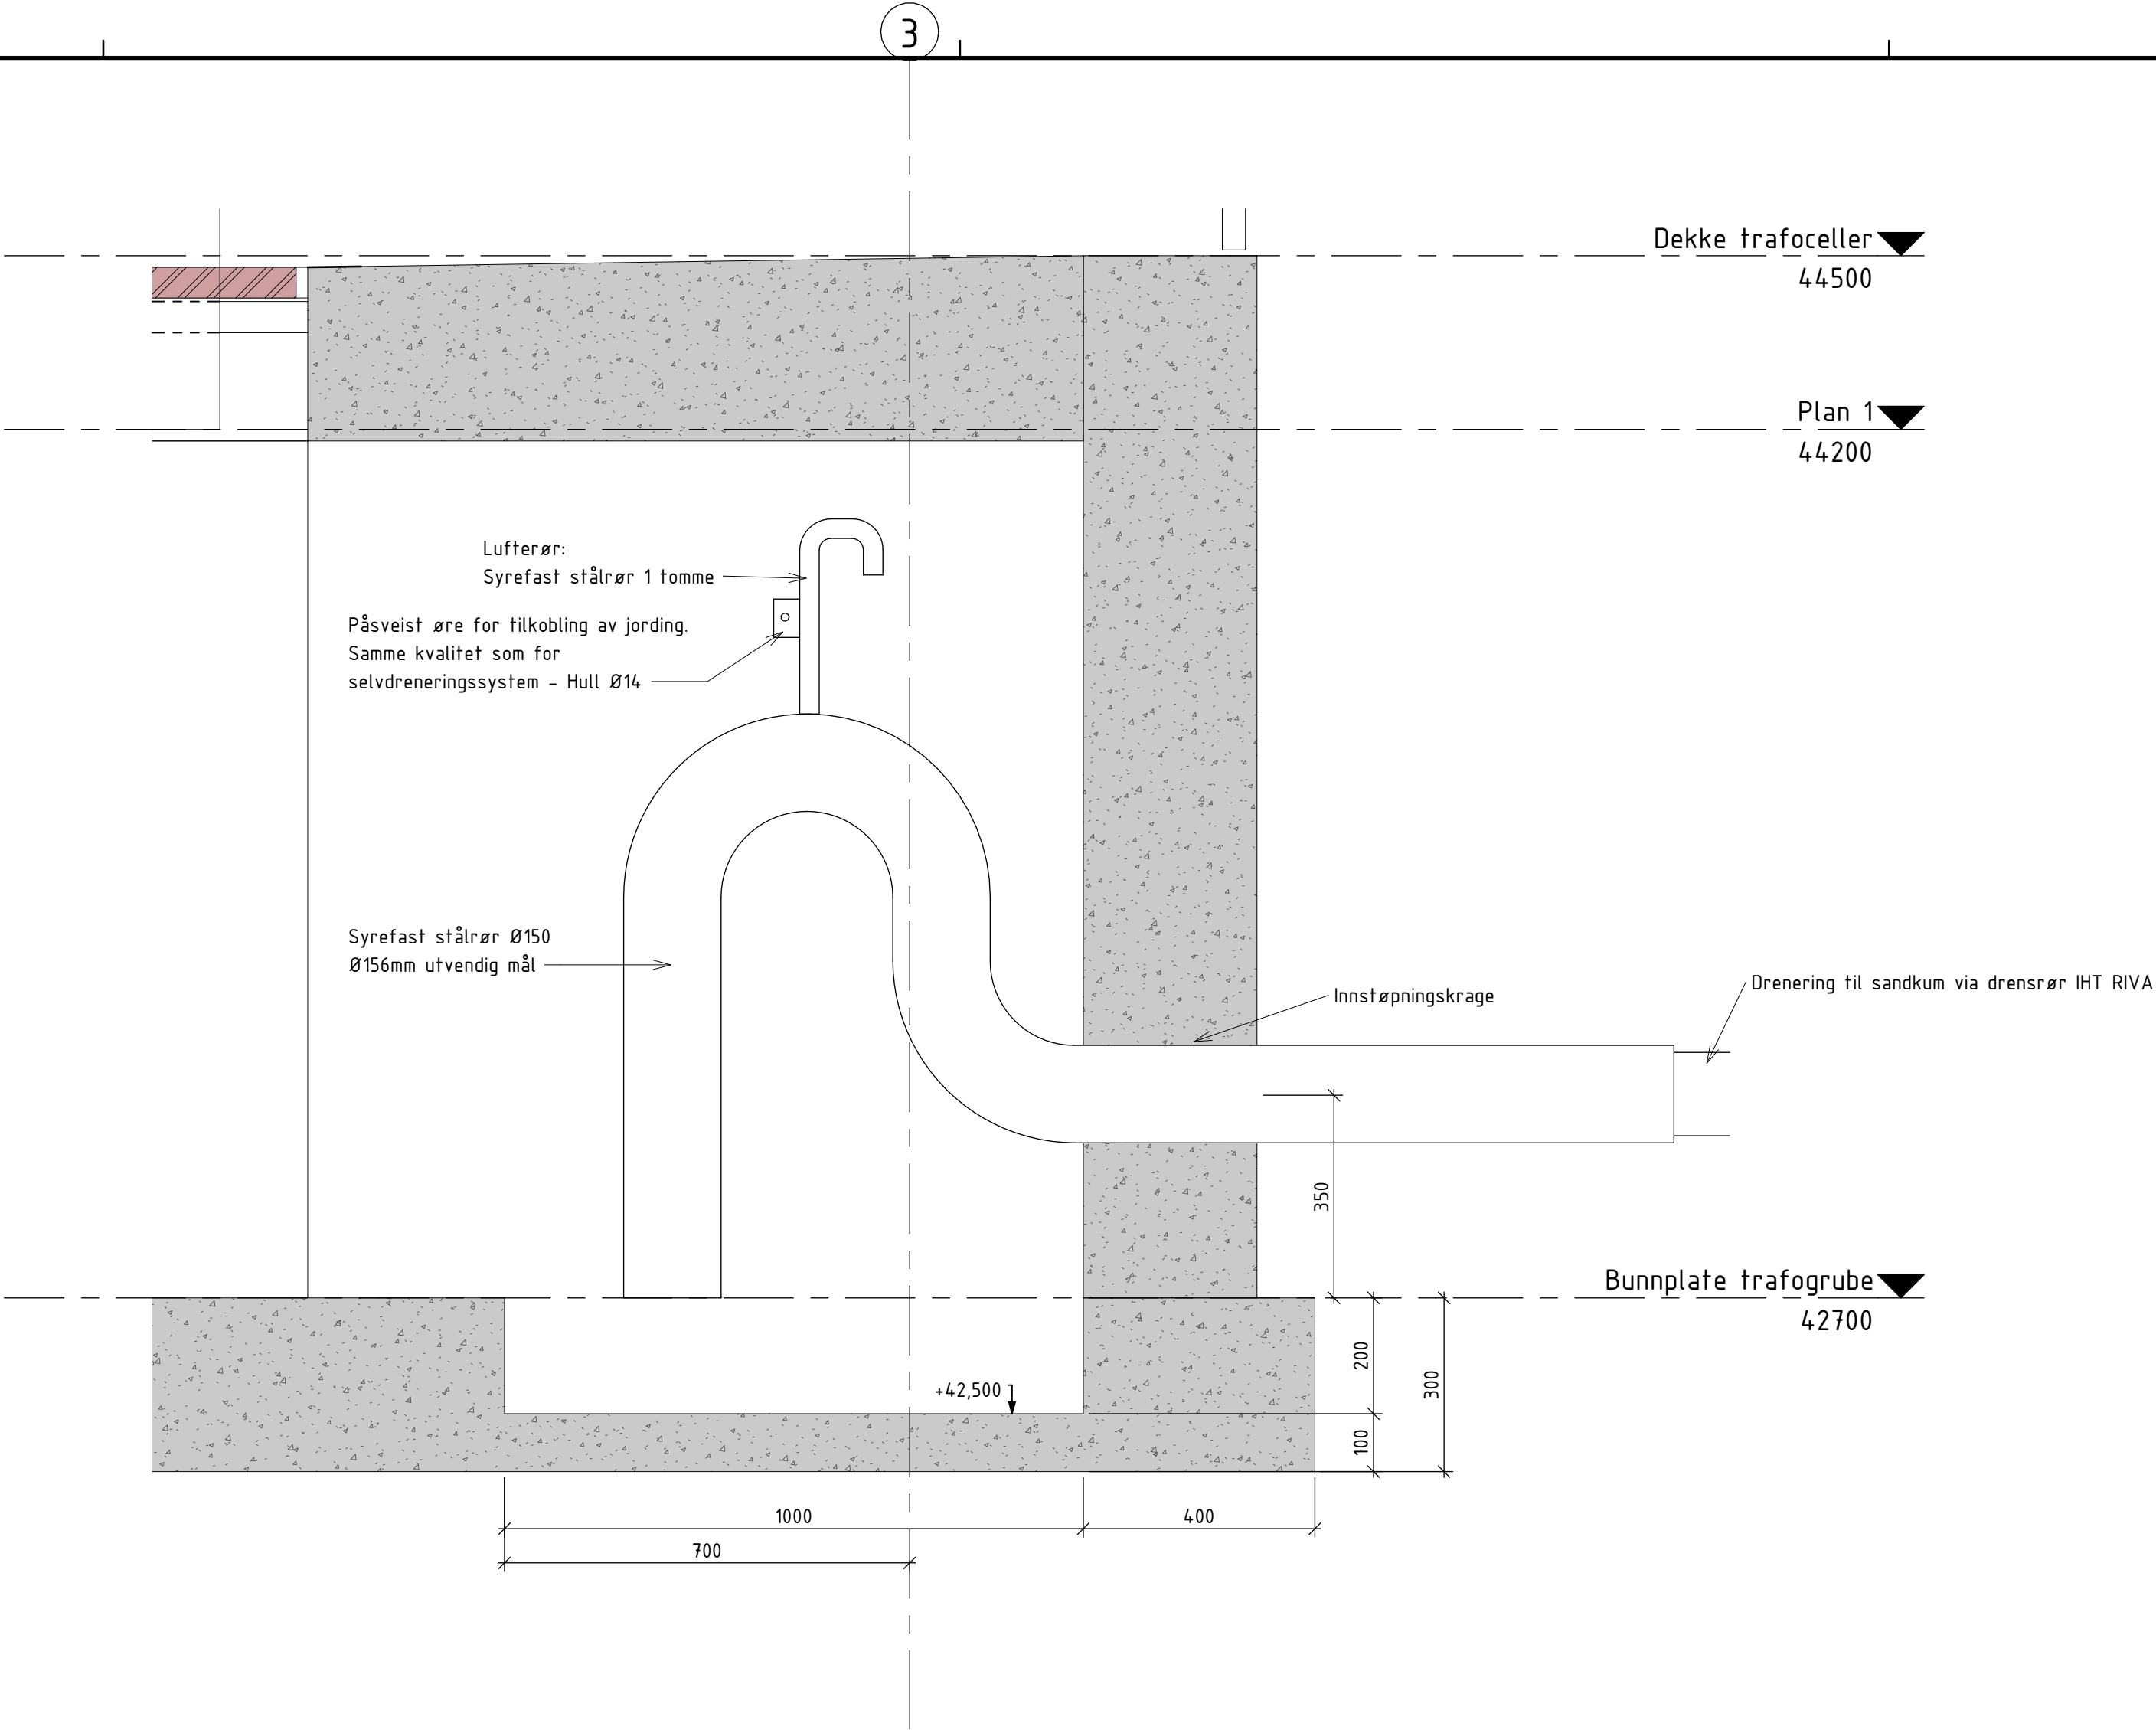

Snitt 31: selvdreneringssystem
1 : 10

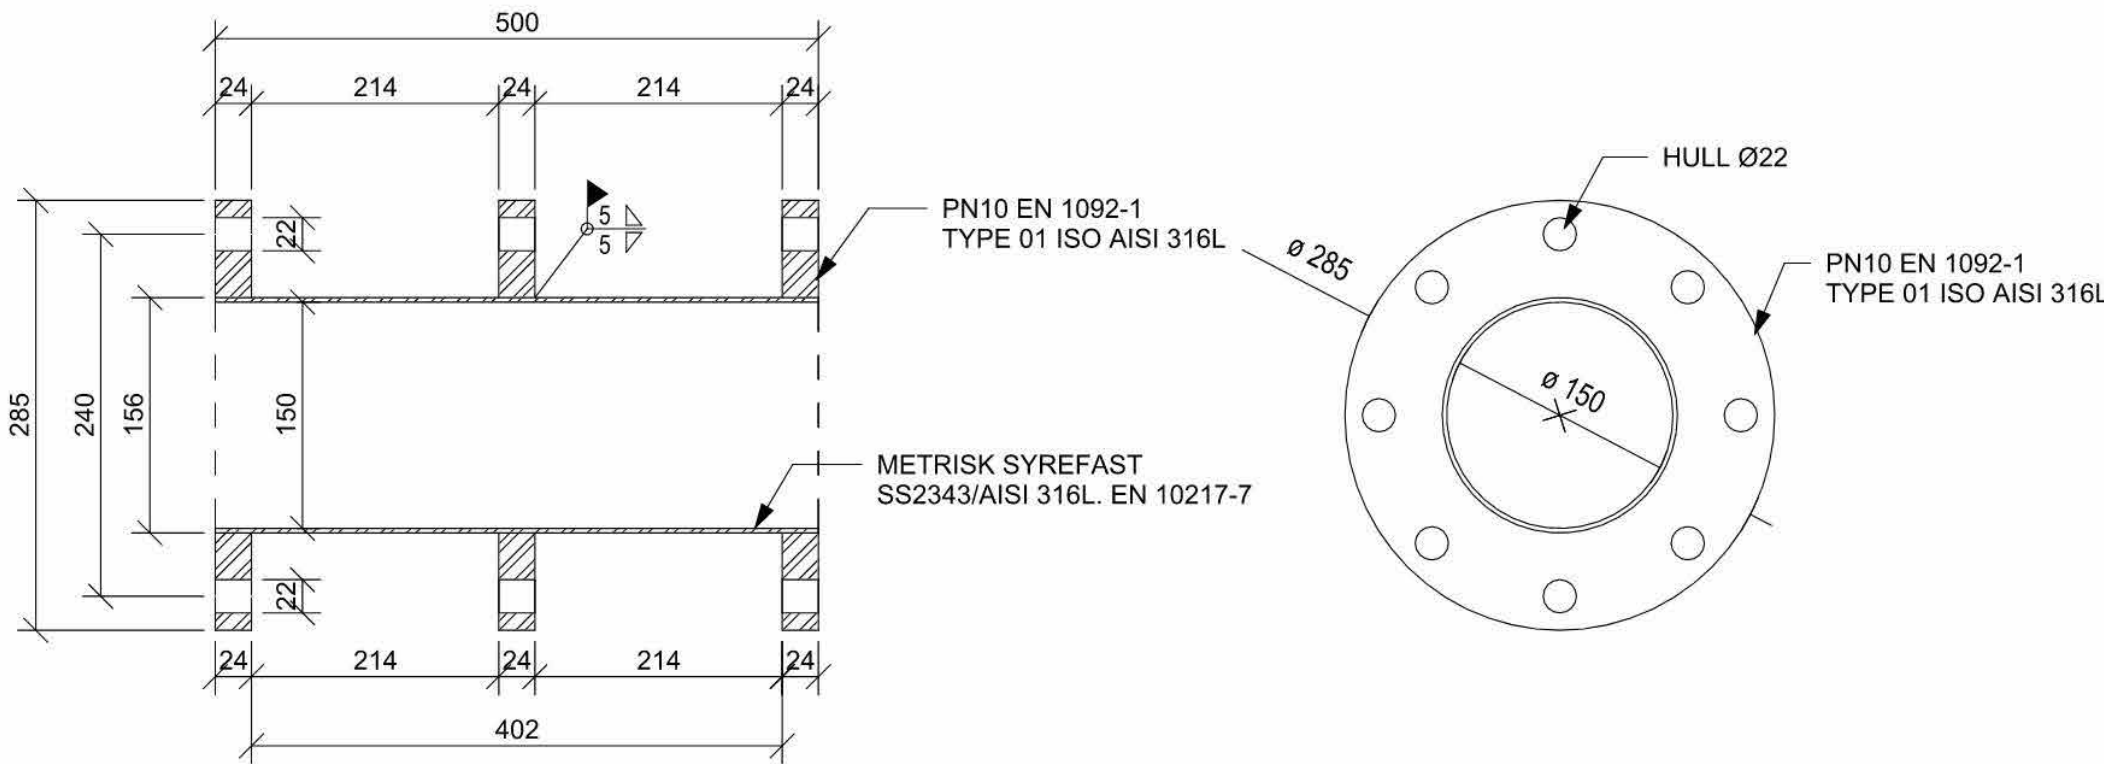

Innstøpningskrage selvdreneringssystem
1 : 5

Underlagt taushetsplikt etter energiloven § 9-3 jf. kbf § 6-2.
Unntatt fra innsyn etter offentleglova § 13.

Henvising
For mengder av de ulike massene vises det til NS3420 beskrivelse.
B-20-00-01 Fundamentplan og snitt, Stasjonsbygg
B-20-01-01 Plan, Bunnplate trafogrube og dekke trafoceller

00B	02.09.2026	Anbudstegning	MTHD	MTHD / JSMD / VODU
Rev	Dato	Beskrivelse	Nr.	Saksb. / Sidem.k. / Oppdr.a.
Mellom AS			Tegnet av MTHD	Saksbehandler KJNO
Tjeldbergodden transformatorstasjon			Sidemannskont. JSMD	Oppdragsansvarlig VODU
Detalj, Svanehals grube			Fag RIB	Målestokk 1:5/1:10
			Dato 02.0.2026	
			Oppdragsnr. A295801	Status Anbudsunderlag
			Tegningsnummer	Rev

COWI



B-50-00-08 00B

Format: A1