



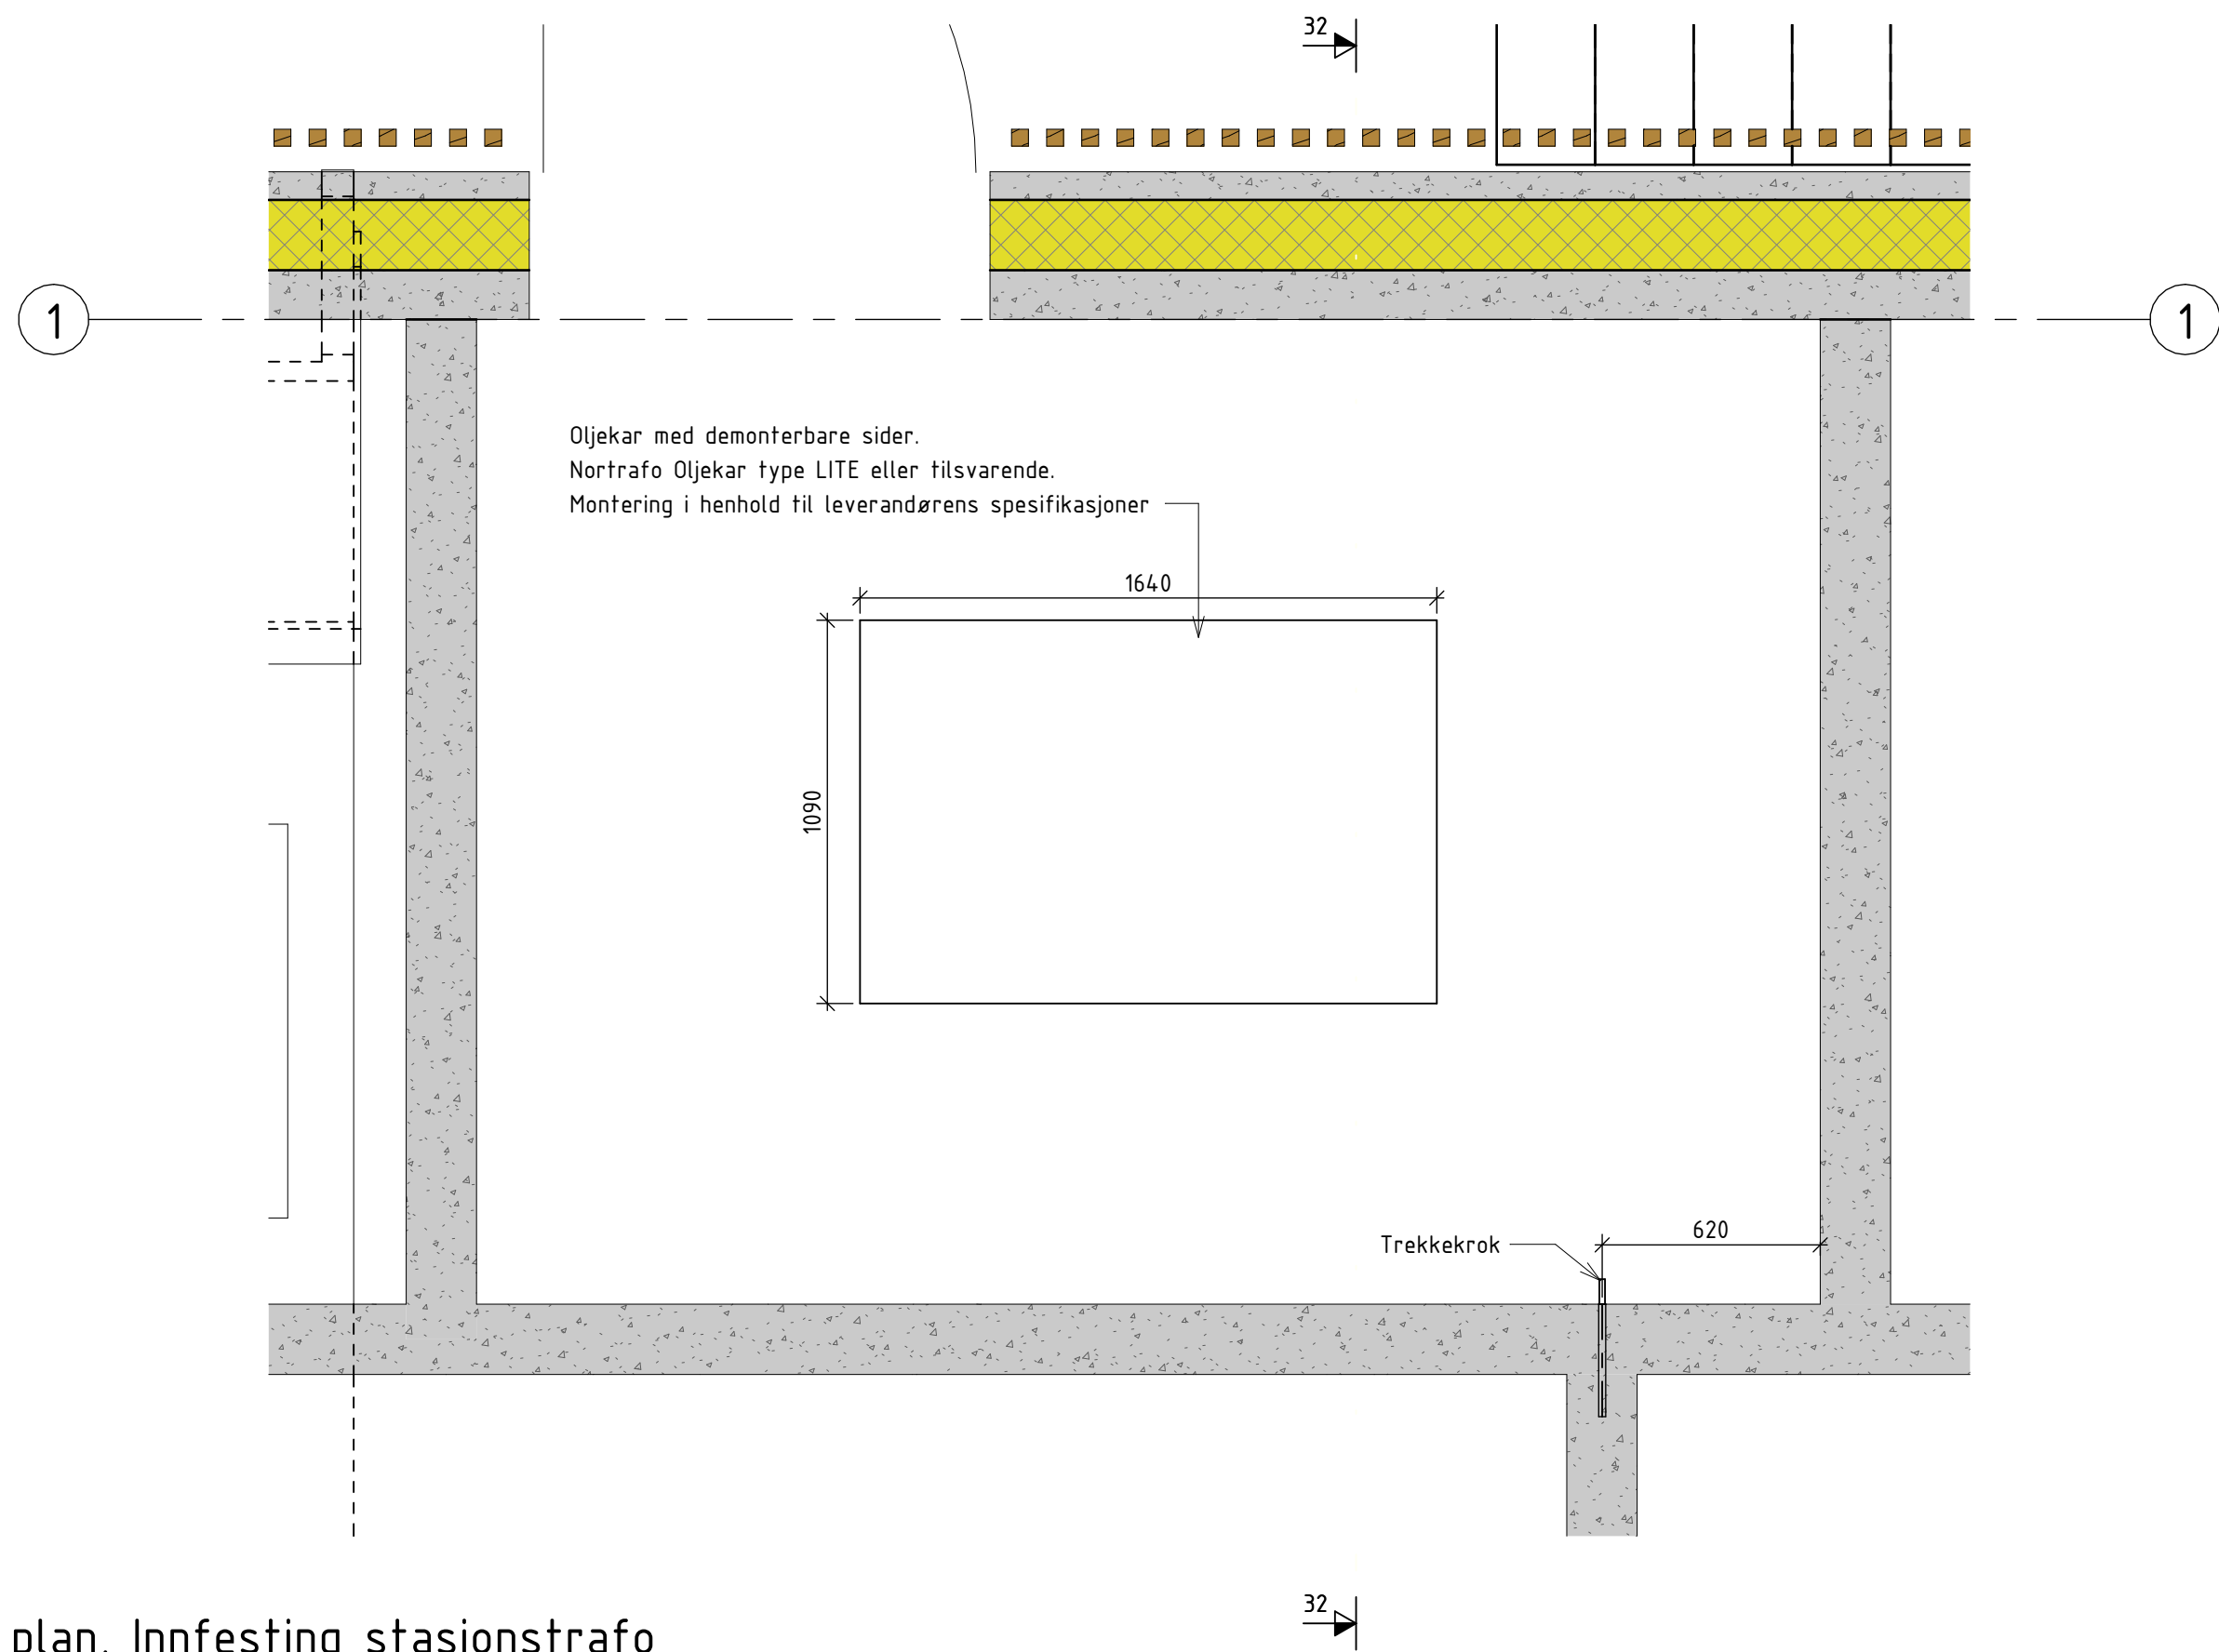

Detalj plan, Innfesting stasjonstrafo  
1 : 20

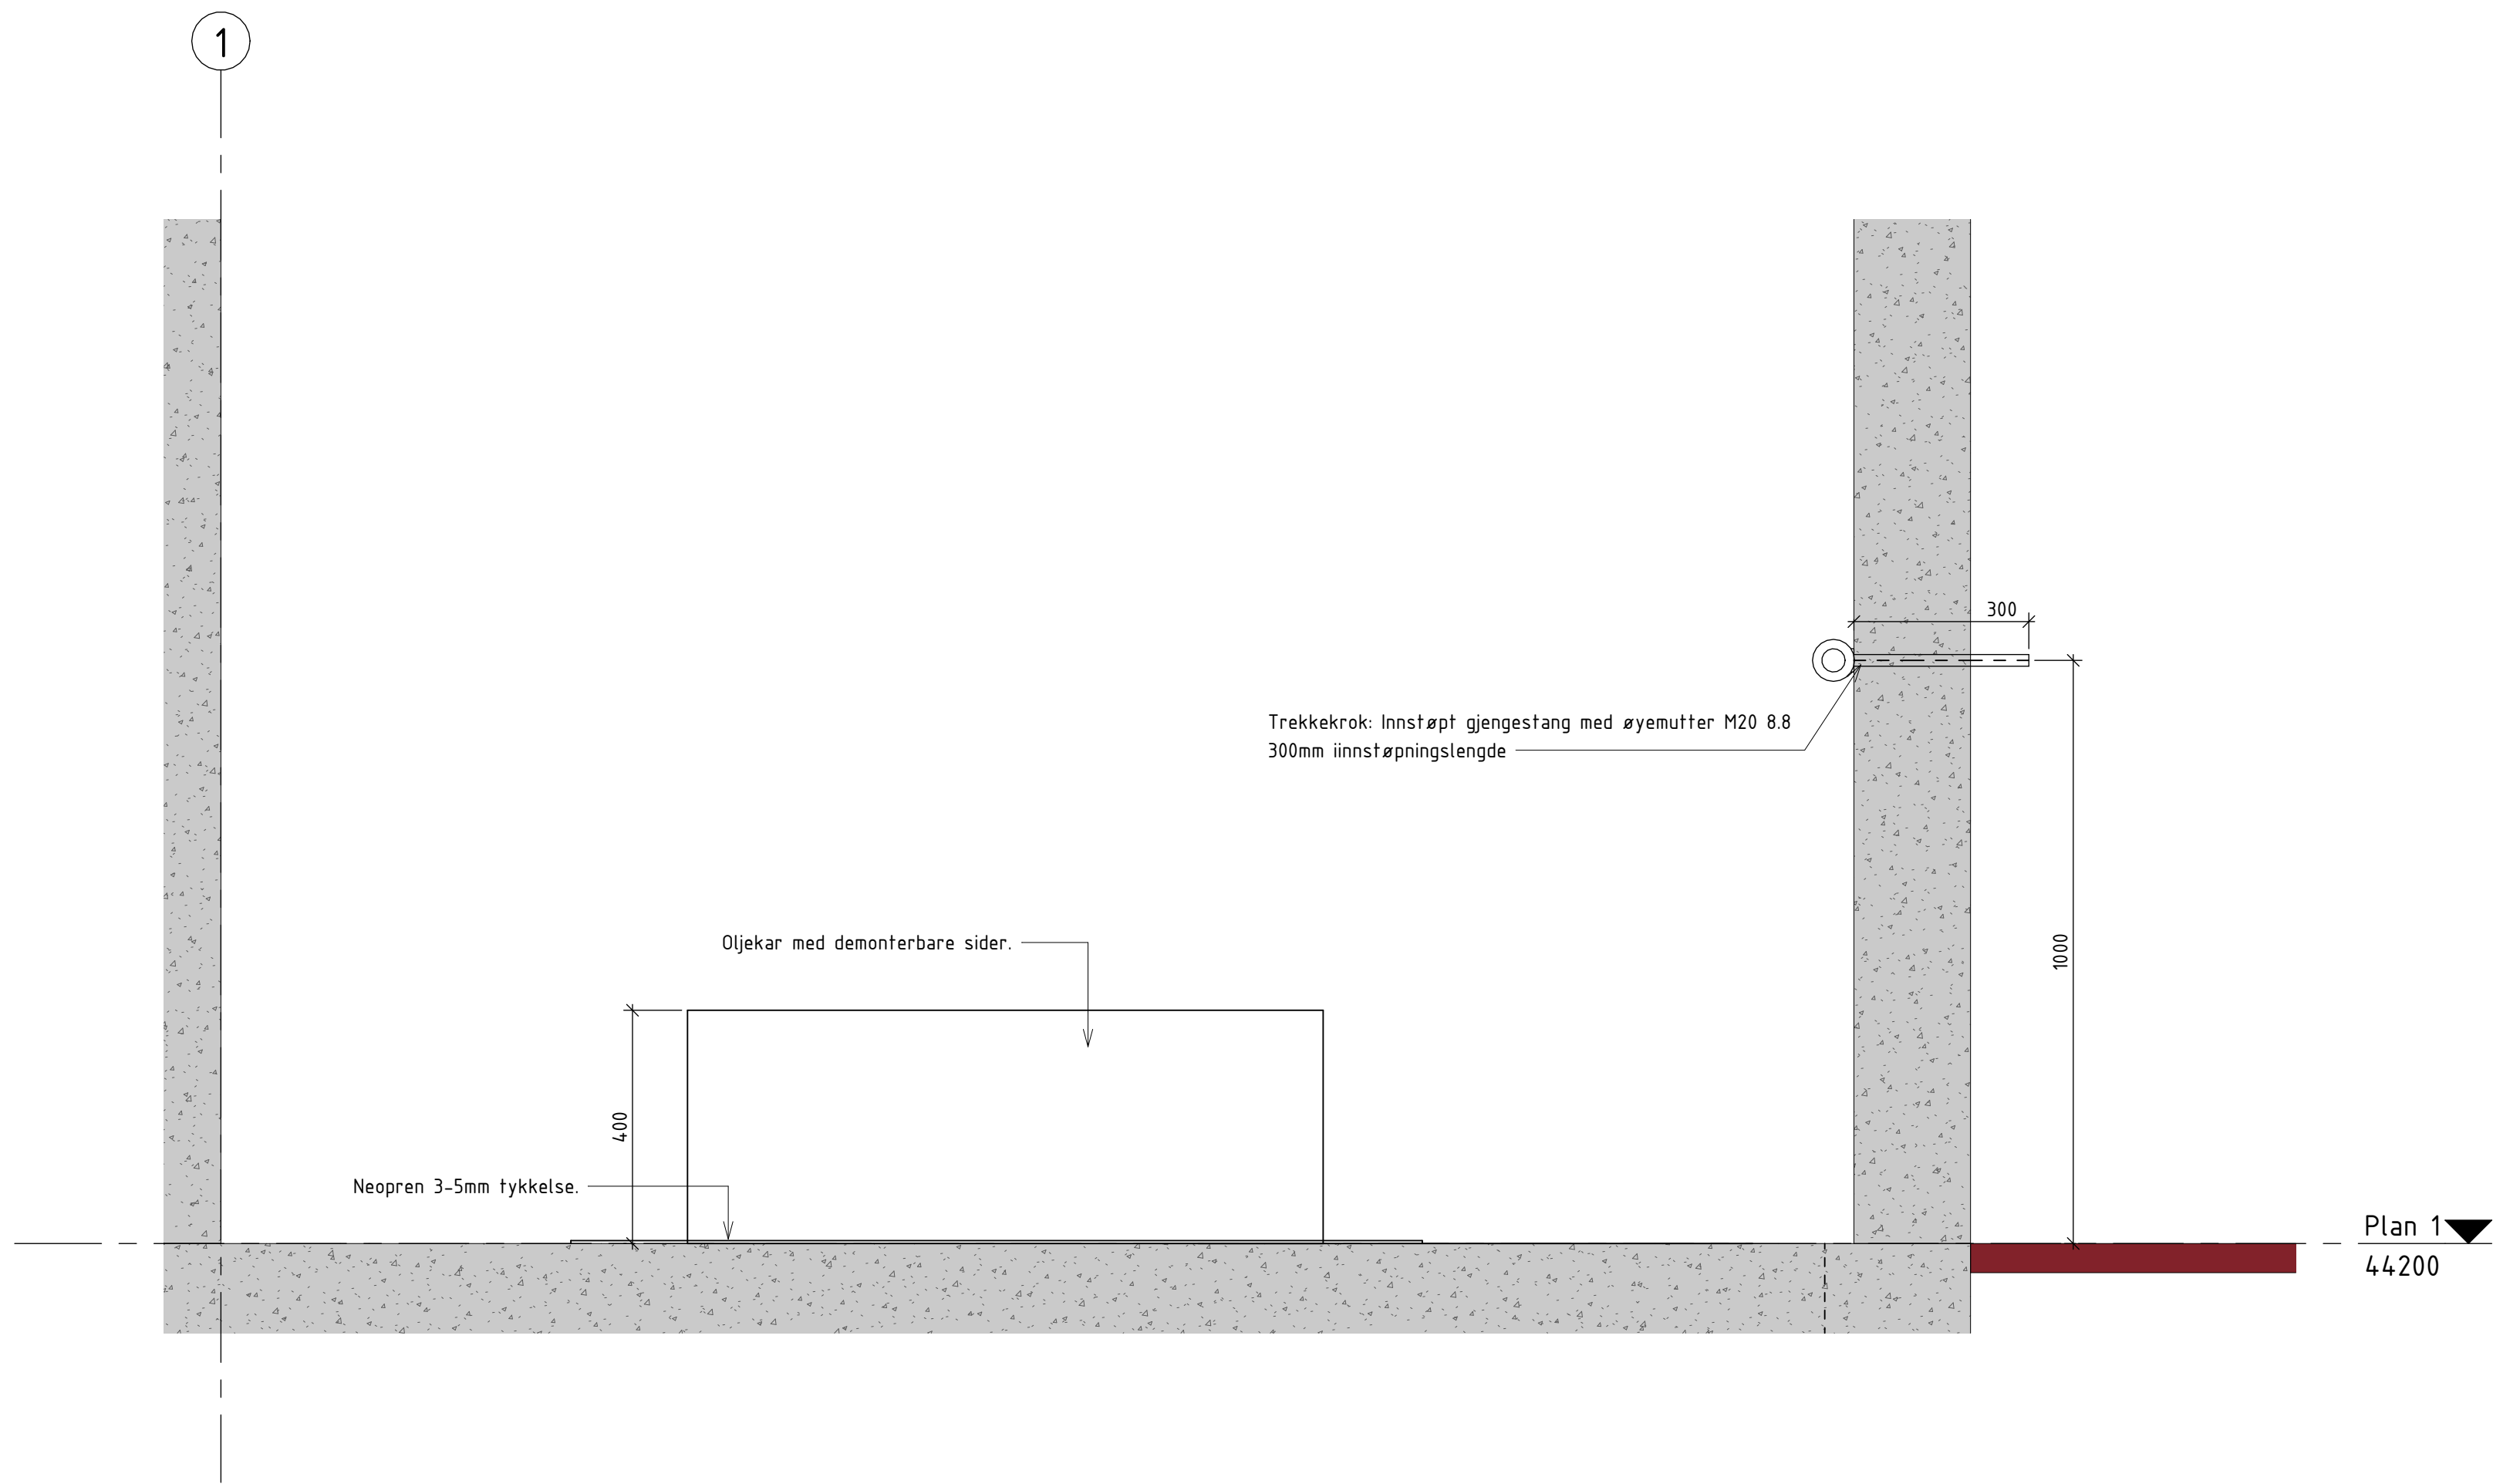

Snitt 32 - Trekkekrok  
1 : 10

Underlagt taushetsplikt etter energiloven § 9-3 jf. kbf § 6-2.  
Unntatt fra innsyn etter offentleglova § 13.

Henvisning

For mengder av de ulike massene vises det til NS3420 beskrivelse.

B-20-00-01 Fundamentplan og snitt, Stasjonsbygg

B-20-01-03 Plan, Dekke plan 1

Situasjonsplan\_UnntattOffentlig

|                                     |            |               |                |                              |
|-------------------------------------|------------|---------------|----------------|------------------------------|
| 00B                                 | 04.09.2026 | Anbudstegning | MTHD           | MTHD / JSMD / VODU           |
| Rev                                 | Dato       | Beskrivelse   | Nr.            | Saksb. / Sidem.k. / Oppdr.a. |
| Mellom AS                           |            |               | Tegnet av      | Saksbehandler                |
| Tjeldbergodden transformatorstasjon |            |               | MTHD           | KJNO                         |
|                                     |            |               | Sidemannskont. | Oppdragsansvarlig            |
| Detalj, Innfesting stasjonstrafo    |            |               | JSMD           | VODU                         |
|                                     |            |               | Fag            | Målestokk                    |
|                                     |            |               | RIB            | 1:10/1:20                    |
|                                     |            |               | Dato           |                              |
|                                     |            |               | 04.09.2026     |                              |



|                        |        |                |
|------------------------|--------|----------------|
| Oppdragsnr.<br>A295801 | Status | Anbudsunderlag |
| Tegningsnummer         |        | Rev            |
| B-50-00-09             |        | 00B            |

COWI



Format: A1