




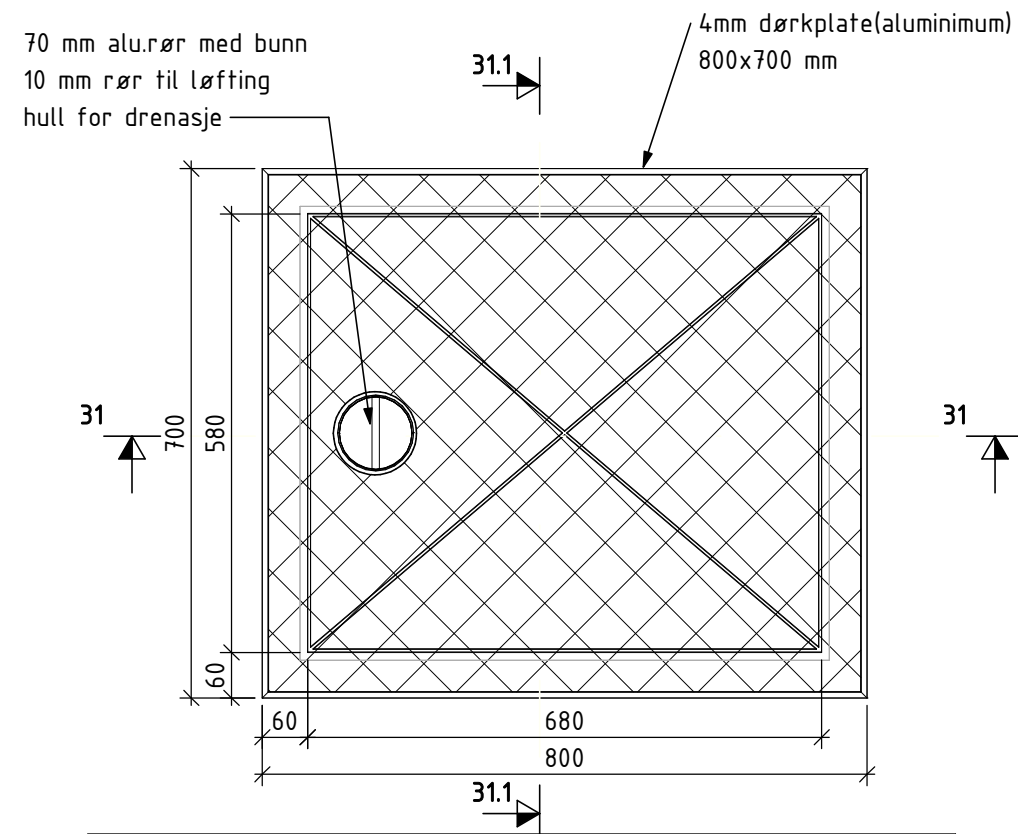


Detalj 12, inspeksjonsluke Topp
1 : 10

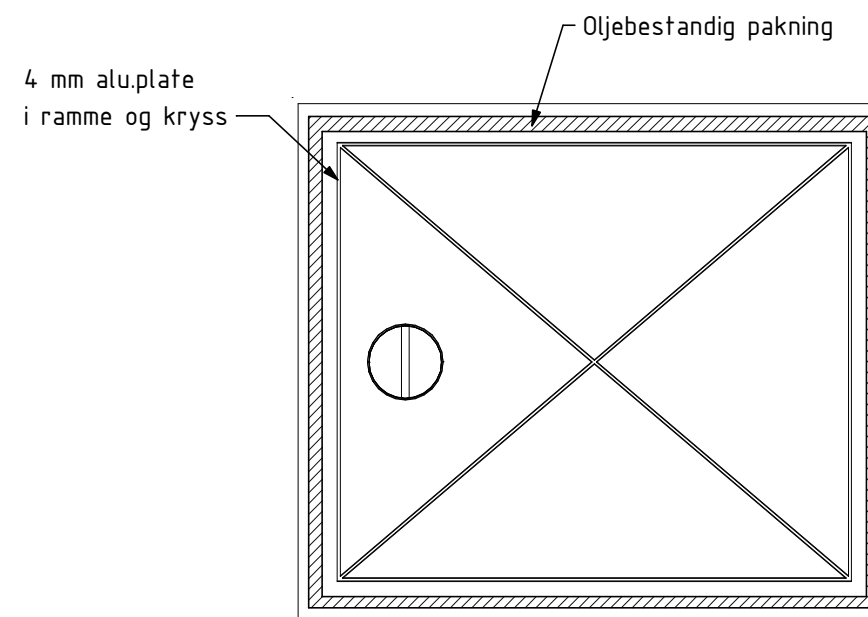

Detalj 12, inspeksjonsluke Bunn
1 : 10

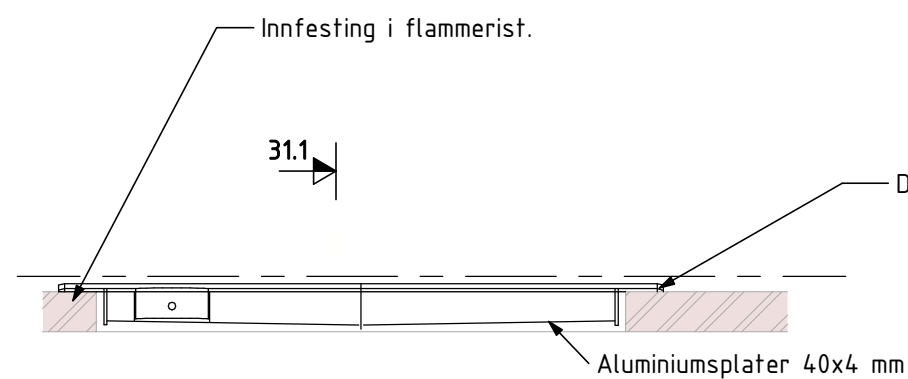

Snitt 31-31, Inspeksjonsluke
1 : 10

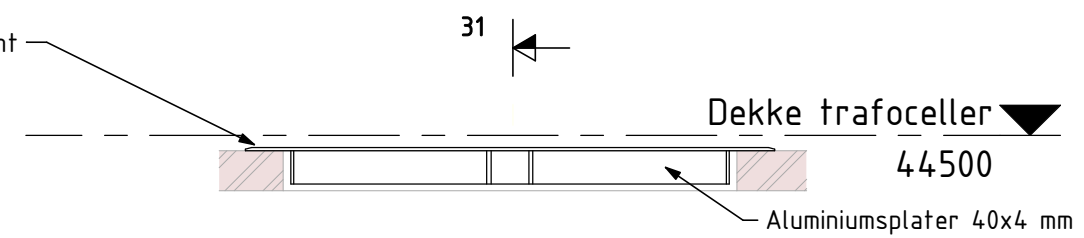

Snitt 31.1, Inspeksjonsluke
1 : 10

Underlagt taushetsplikt etter energiloven § 9-3 jf. kbf § 6-2.
Unntatt fra innsyn etter offentleglova § 13.

00B	04.09.2026	Anbudstegning	KJNO	KJNO / JSMD / VODU
Rev	Dato	Beskrivelse	Nr	Saksb. / Sidem.k. / Oppdr. a.
Mellom AS			Tegnet av KJNO	Saksbehandler KJNO
Tjeldbergodden transformatorstasjon			Sidemannskont. JSMD	Oppdragsansvarlig VODU
Detalj, Inspeksjonsluke trafocelle			Fag RIB	Målestokk 1:10
Dato 04.09.2026			Status	Anbudsunderlag
Oppdraget A295801			Tegningsnummer	Rev
B-50-00-10			00B	

COWI

