



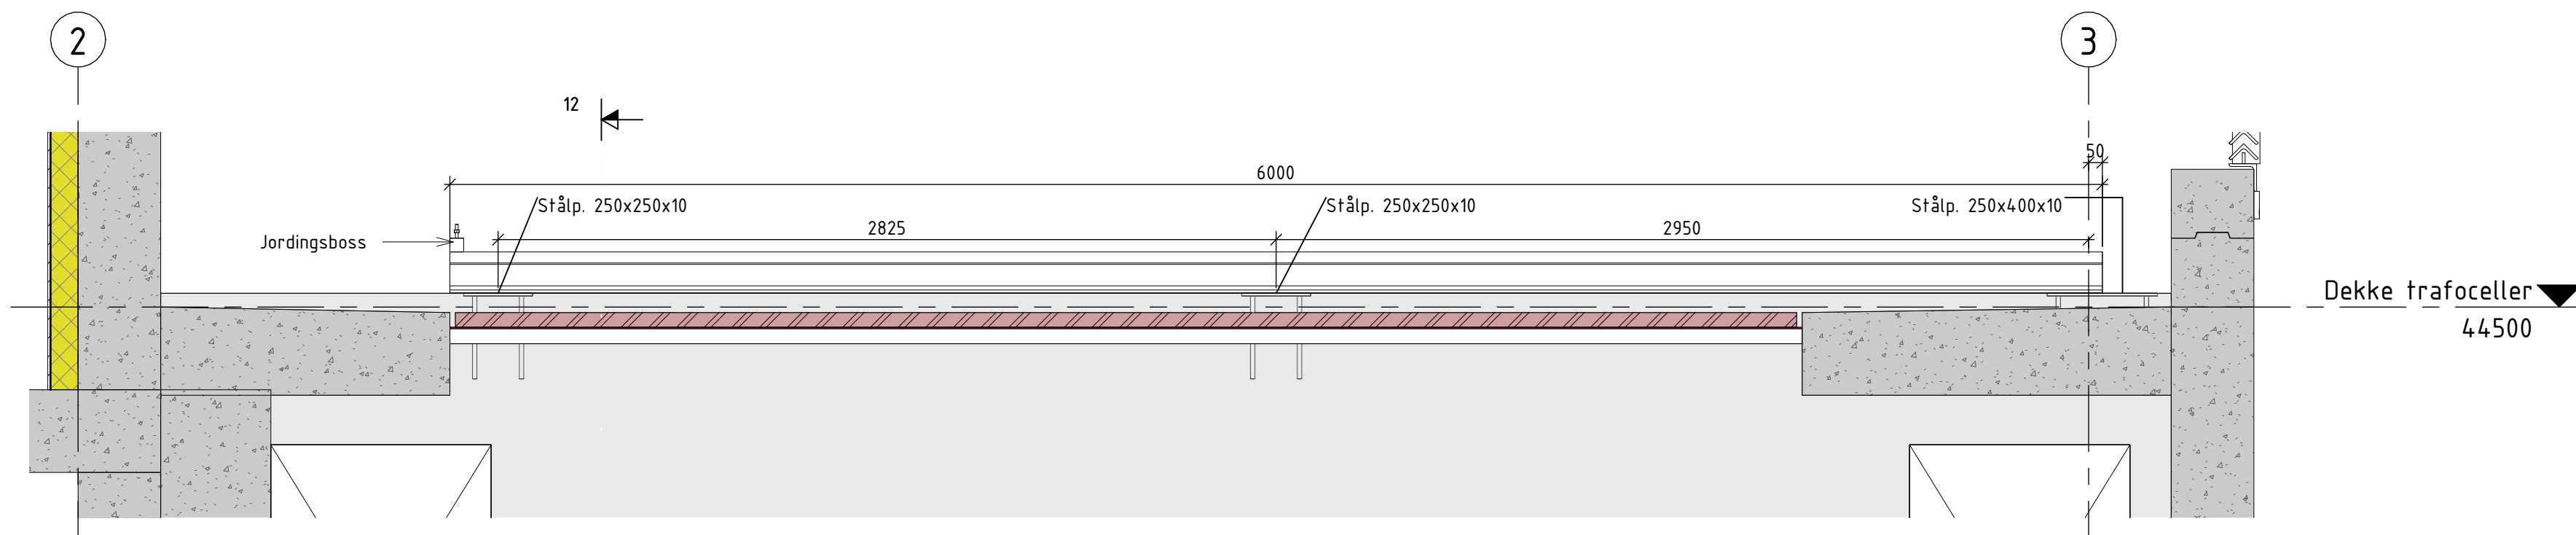

Snitt jording av skinne
1 : 20

12
B-50-00-11

Jordingsboss sveiset sentrisk topp skinne
Jordingsboss i 316L ø50mm M10, eller tilsvarende

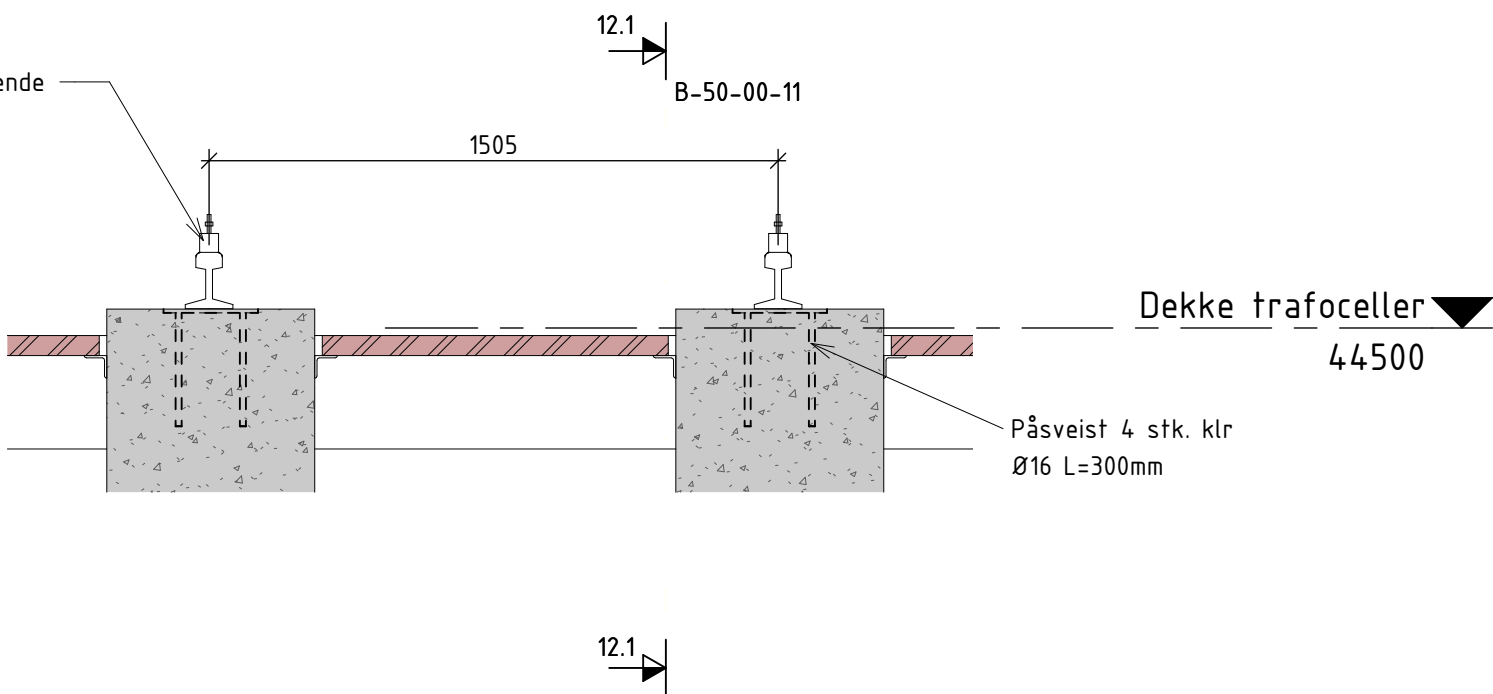

Snitt 12 jording skinne
1 : 20

Henvisning
For mengder av de ulike massene vises det til NS3420 beskrivelse.

B-20-00-01 Fundamentplan og snitt, Stasjonsbygg
B-20-01-01 Plan, Bunnplate trafogrube og dekke trafoceller

Situasjonsplan_UnntattOffentlig

00B	04.09.2026	Anbudstegning	MTHD	MTHD / JSMD / VODU
Rev	Dato	Beskrivelse	Nr.	Saksb. / Sidem.k. / Oppdr.a.
Mellom AS			Tegnet av MTHD	Saksbehandler KJNO
Tjeldbergodden transformatorstasjon			Sidemannskontr. JSMD	Oppdragsansvarlig VODU
Detalj, Jording av trafoskinner			Fag RIB	Målestokk 1:20
			Dato 04.09.2026	
Oppdragsnr. A295801		Status	Anbudsunderlag	
Tegningsnummer		Rev	B-50-00-11	
			00B	

Underlagt taushetsplikt etter energiloven § 9-3 jf. kbf § 6-2.
Unntatt fra innsyn etter offentleglova § 13.