




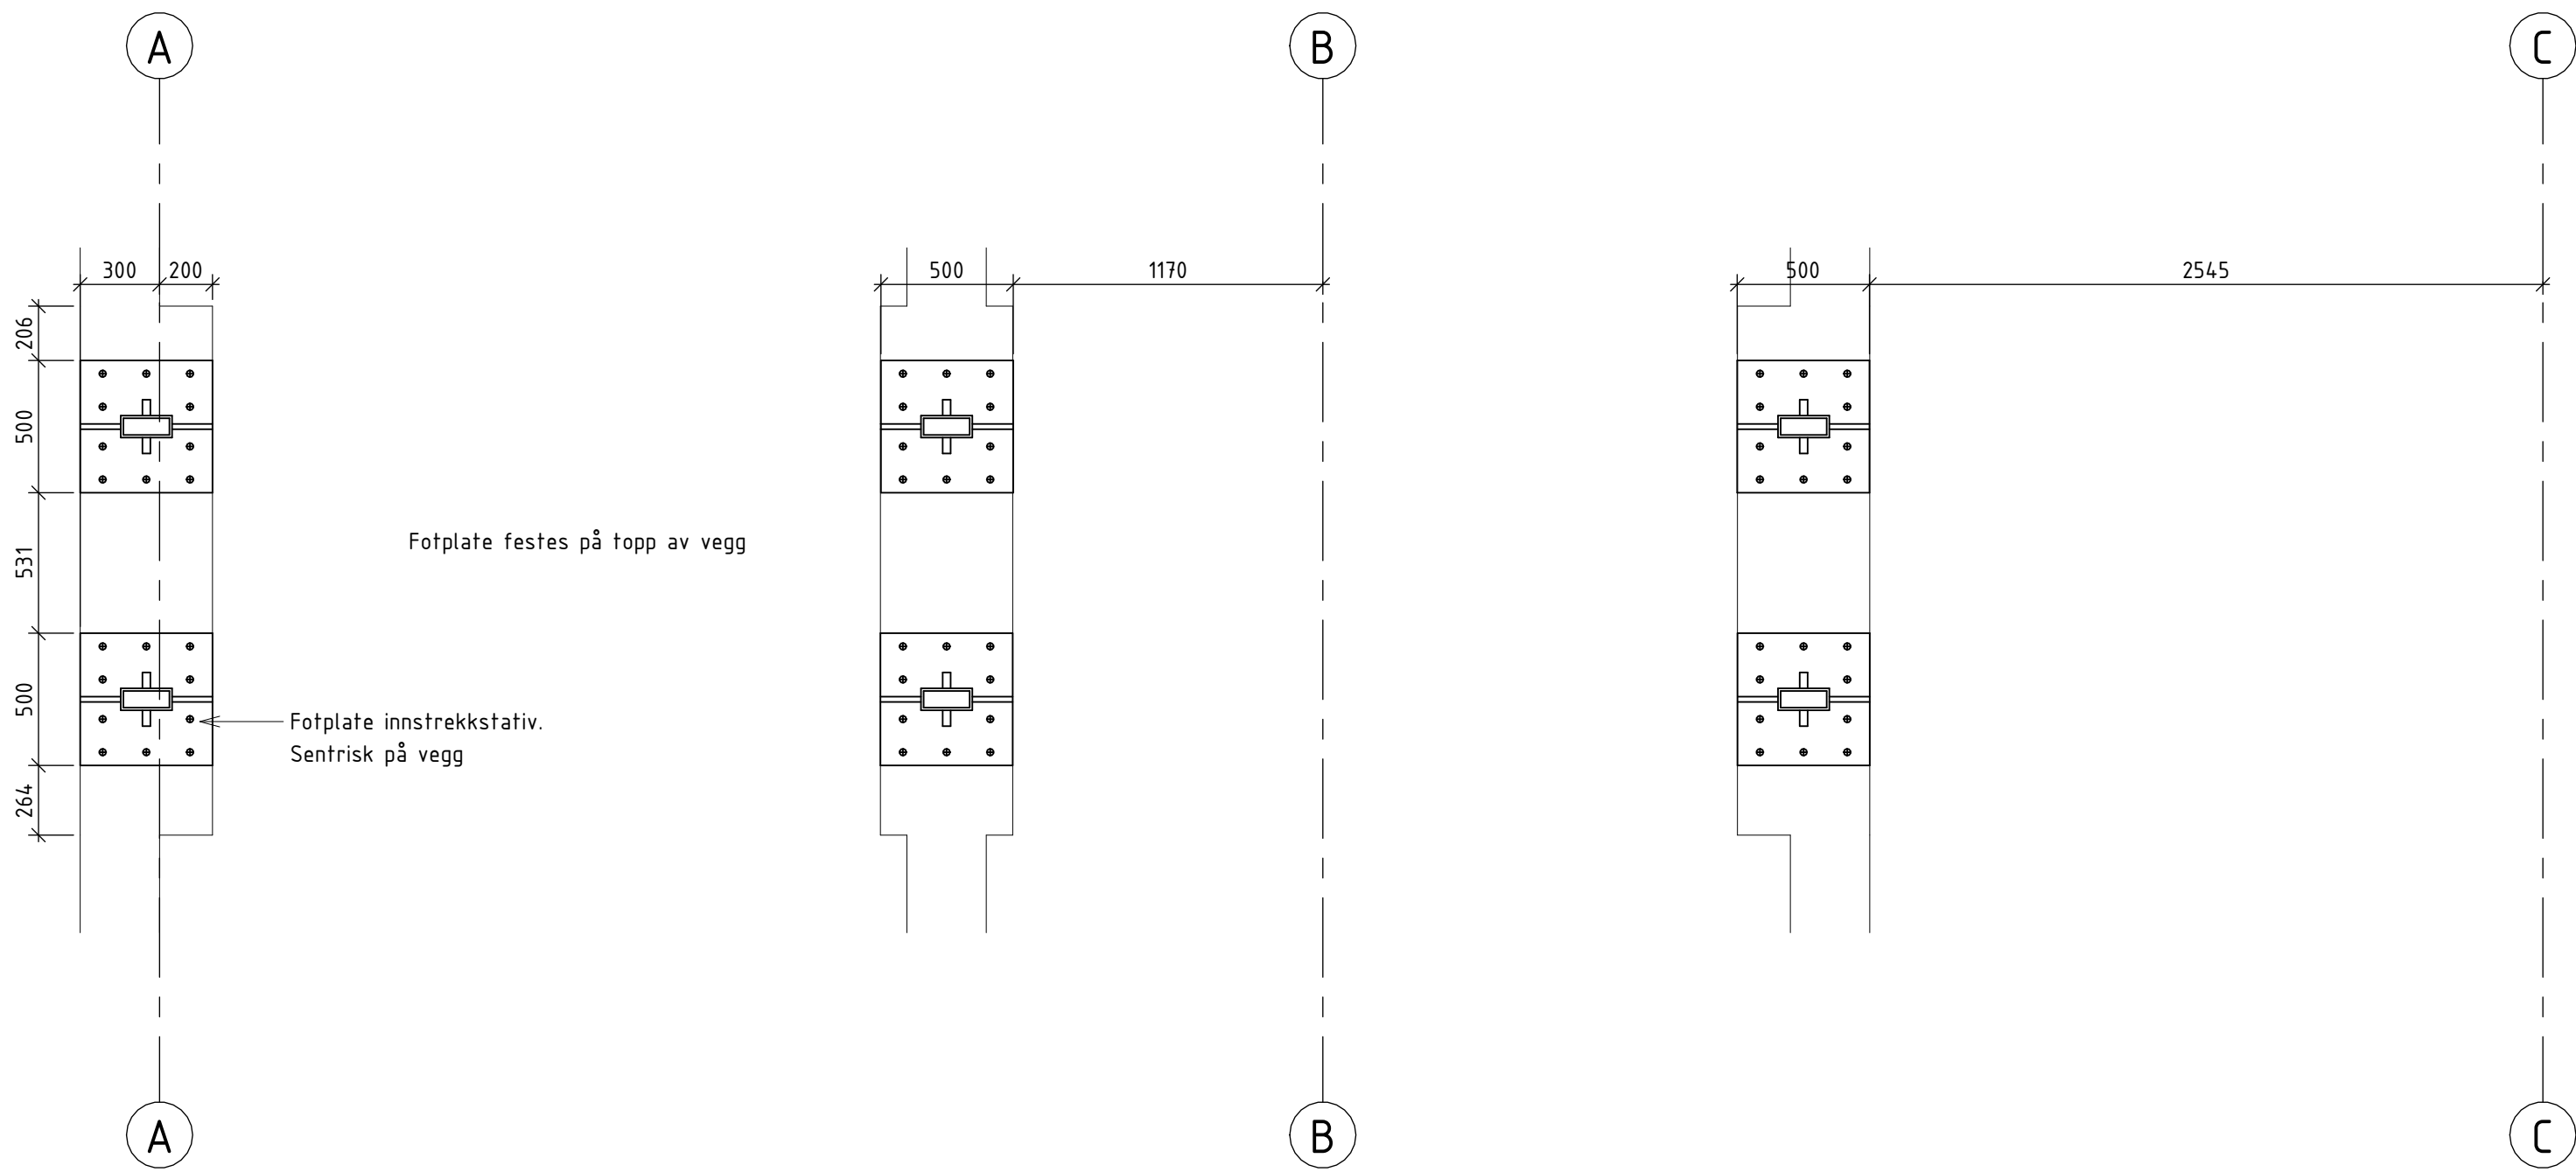

Plan søylefot innstrekkstativ
1 : 25

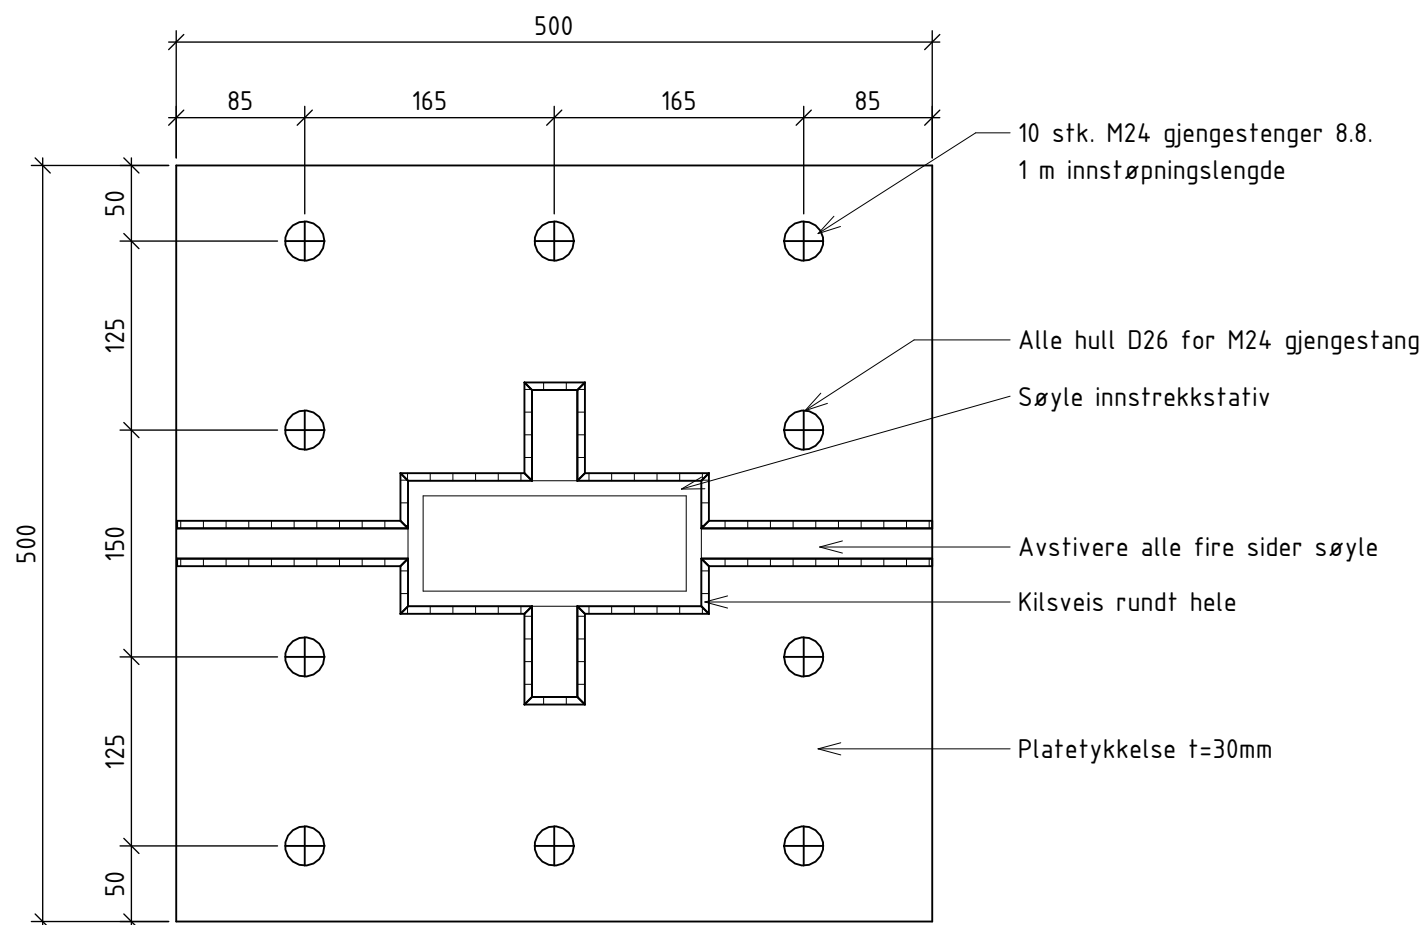

Detalj plan innstrekkstativ innfestning
1 : 5

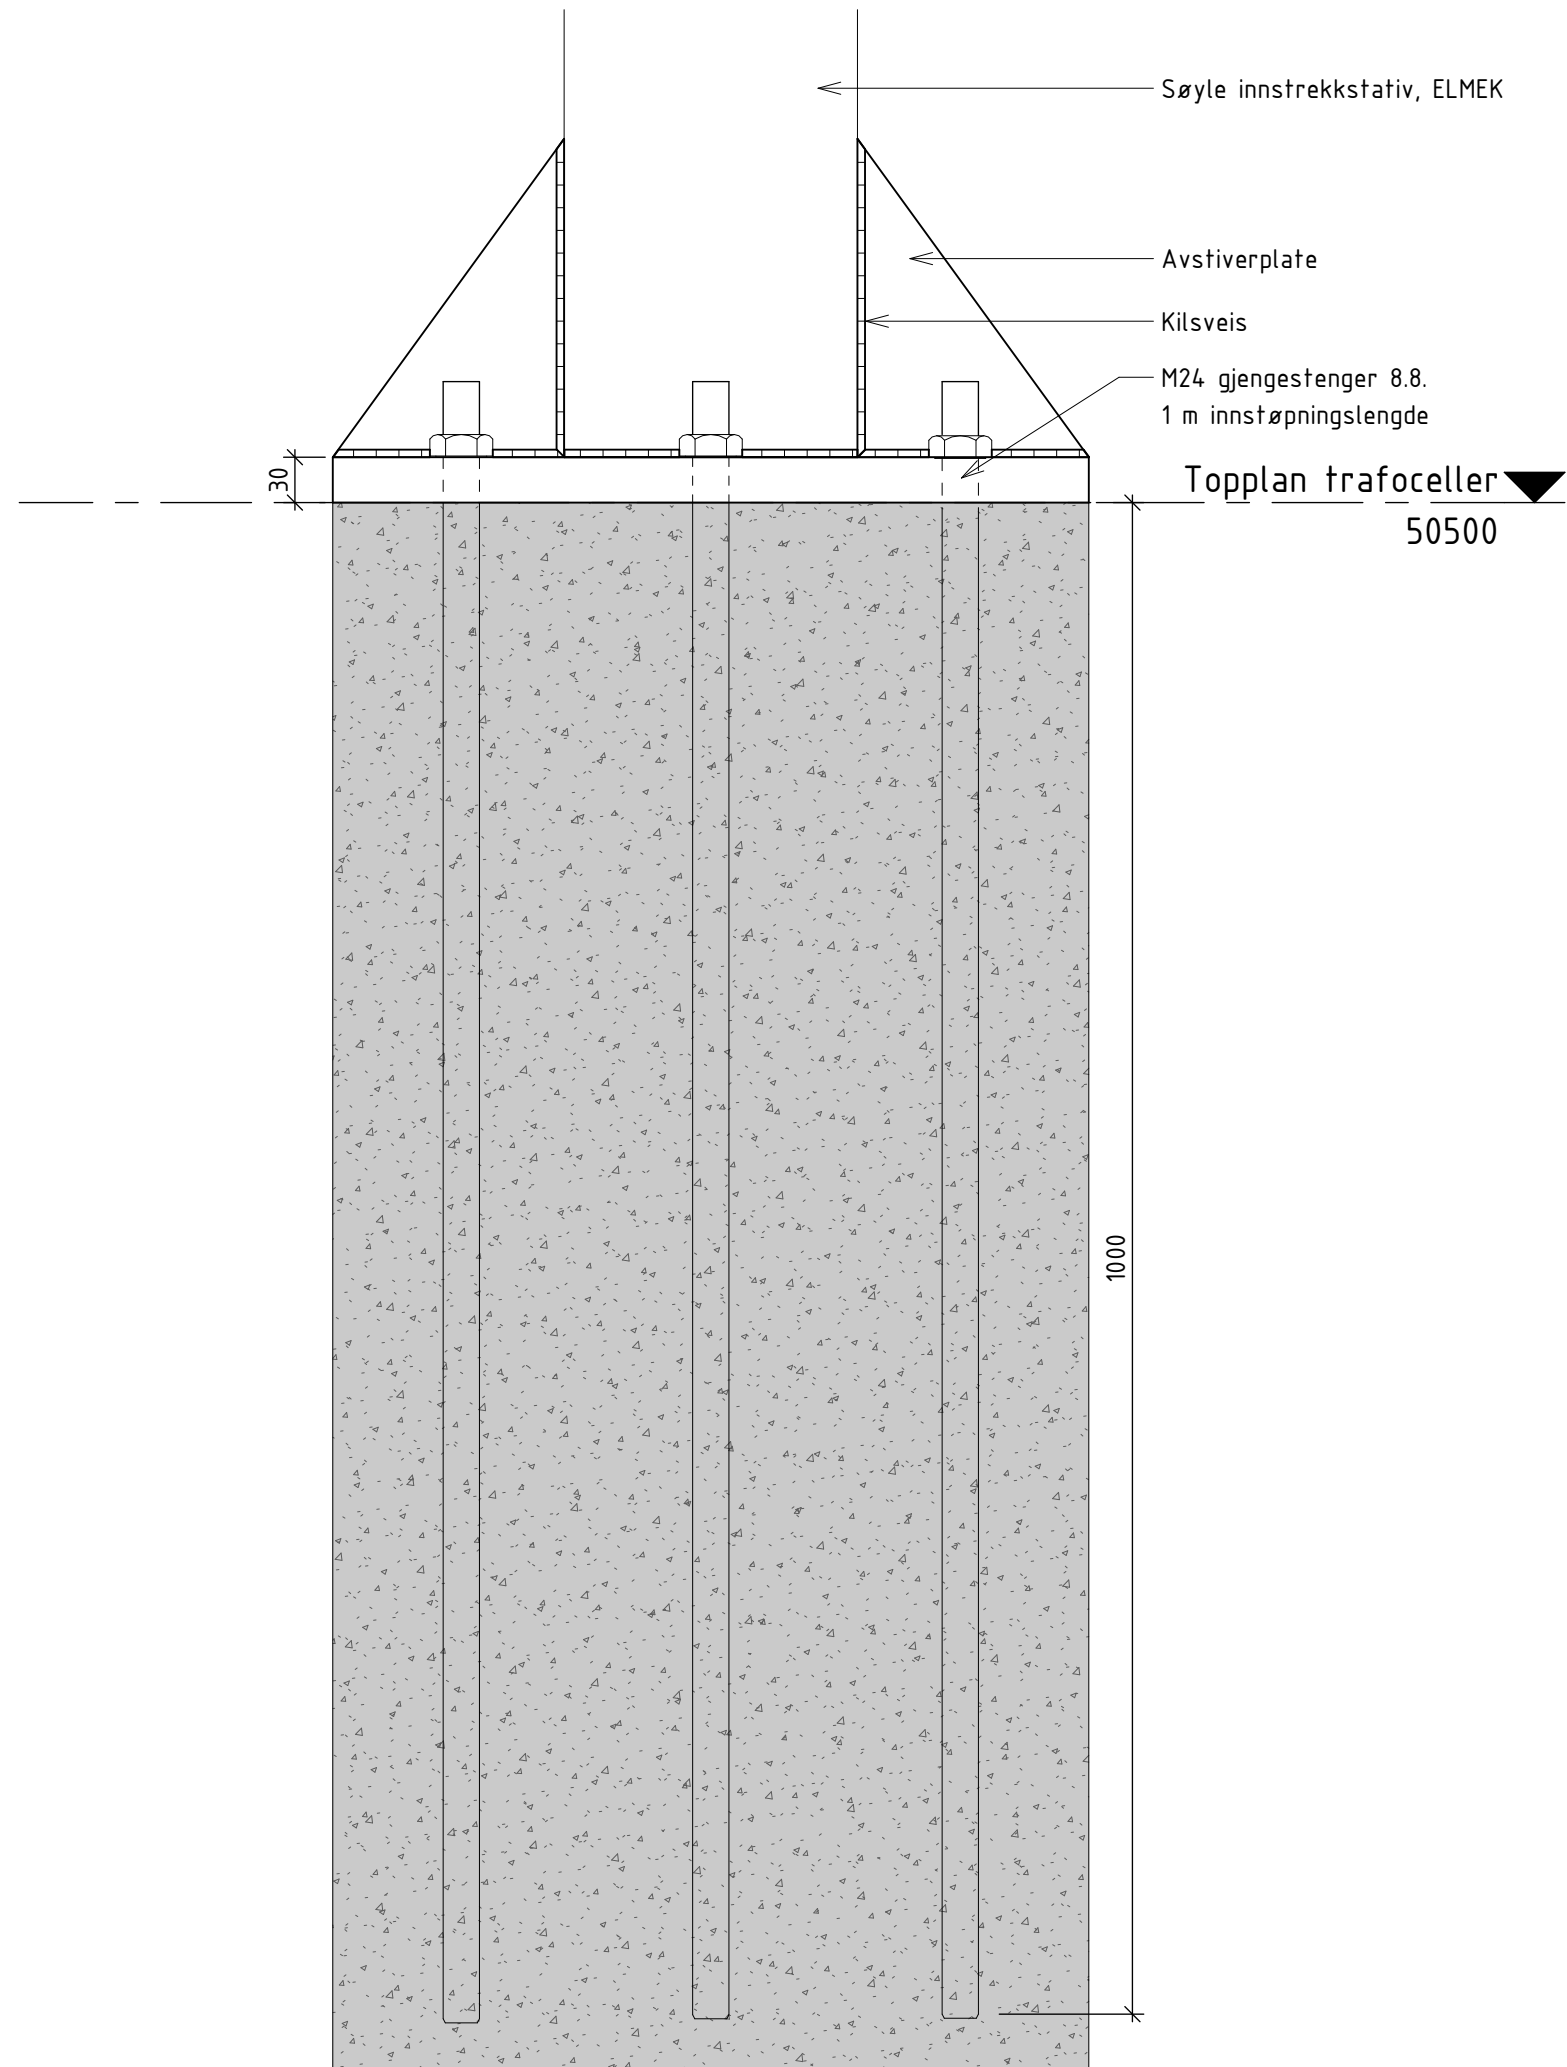

Detalj snitt innstrekkstativ innfestning
1 : 5

Underlagt taushetsplikt etter energiloven § 9-3 jf. kbf § 6-2.
Unntatt fra innsyn etter offentleglova § 13.

Mekrpad
- 6 stk fotplater med avstiving og festemidler
- Innstrekkstativ AIS detaljprosjekteres av ELMEK, innfesting og innstøpningsgods (bolt og plate) håndteres av Grunn og bygg entreprisse, jf. mengdebeskrivelse

Henvising
For mengder av de ulike massene vises det til NS3420 beskrivelse.

B-20-00-01 Fundamentplan og snitt, Stasjonsbygg
B-20-01-01 Plan, Bunnplate trafogrube og dekke trafoceller
IFC Sammenstillingsmodell

Situasjonsplan_UnntattOffentlig

00B	04.09.2026	Anbudstegning			MTHD	MTHD / JSMD / VODU	
Rev	Dato	Beskrivelse			Nr.	Saksb. / Sidem. k. / Oppdr. a.	
Mellom AS					Tegnet av	Saksbehandler	
					MTHD	KJNO	
Tjeldbergodden transformatorstasjon					Sidemannskntr.	Oppdragsansvarlig	
					JSMD	VODU	
Detalj, Innstrekkstativ innfestning					Fag	Målestokk	
					RIB	1:5/1:25	
					Dato		
					04.09.2026		
					Oppdragsnr.	Anbudsunderlag	
					A295801		
					Tegningsnummer	Rev	
					B-50-00-15	00B	

COWI

RIB

B-50-00-15

Forma1-A1