




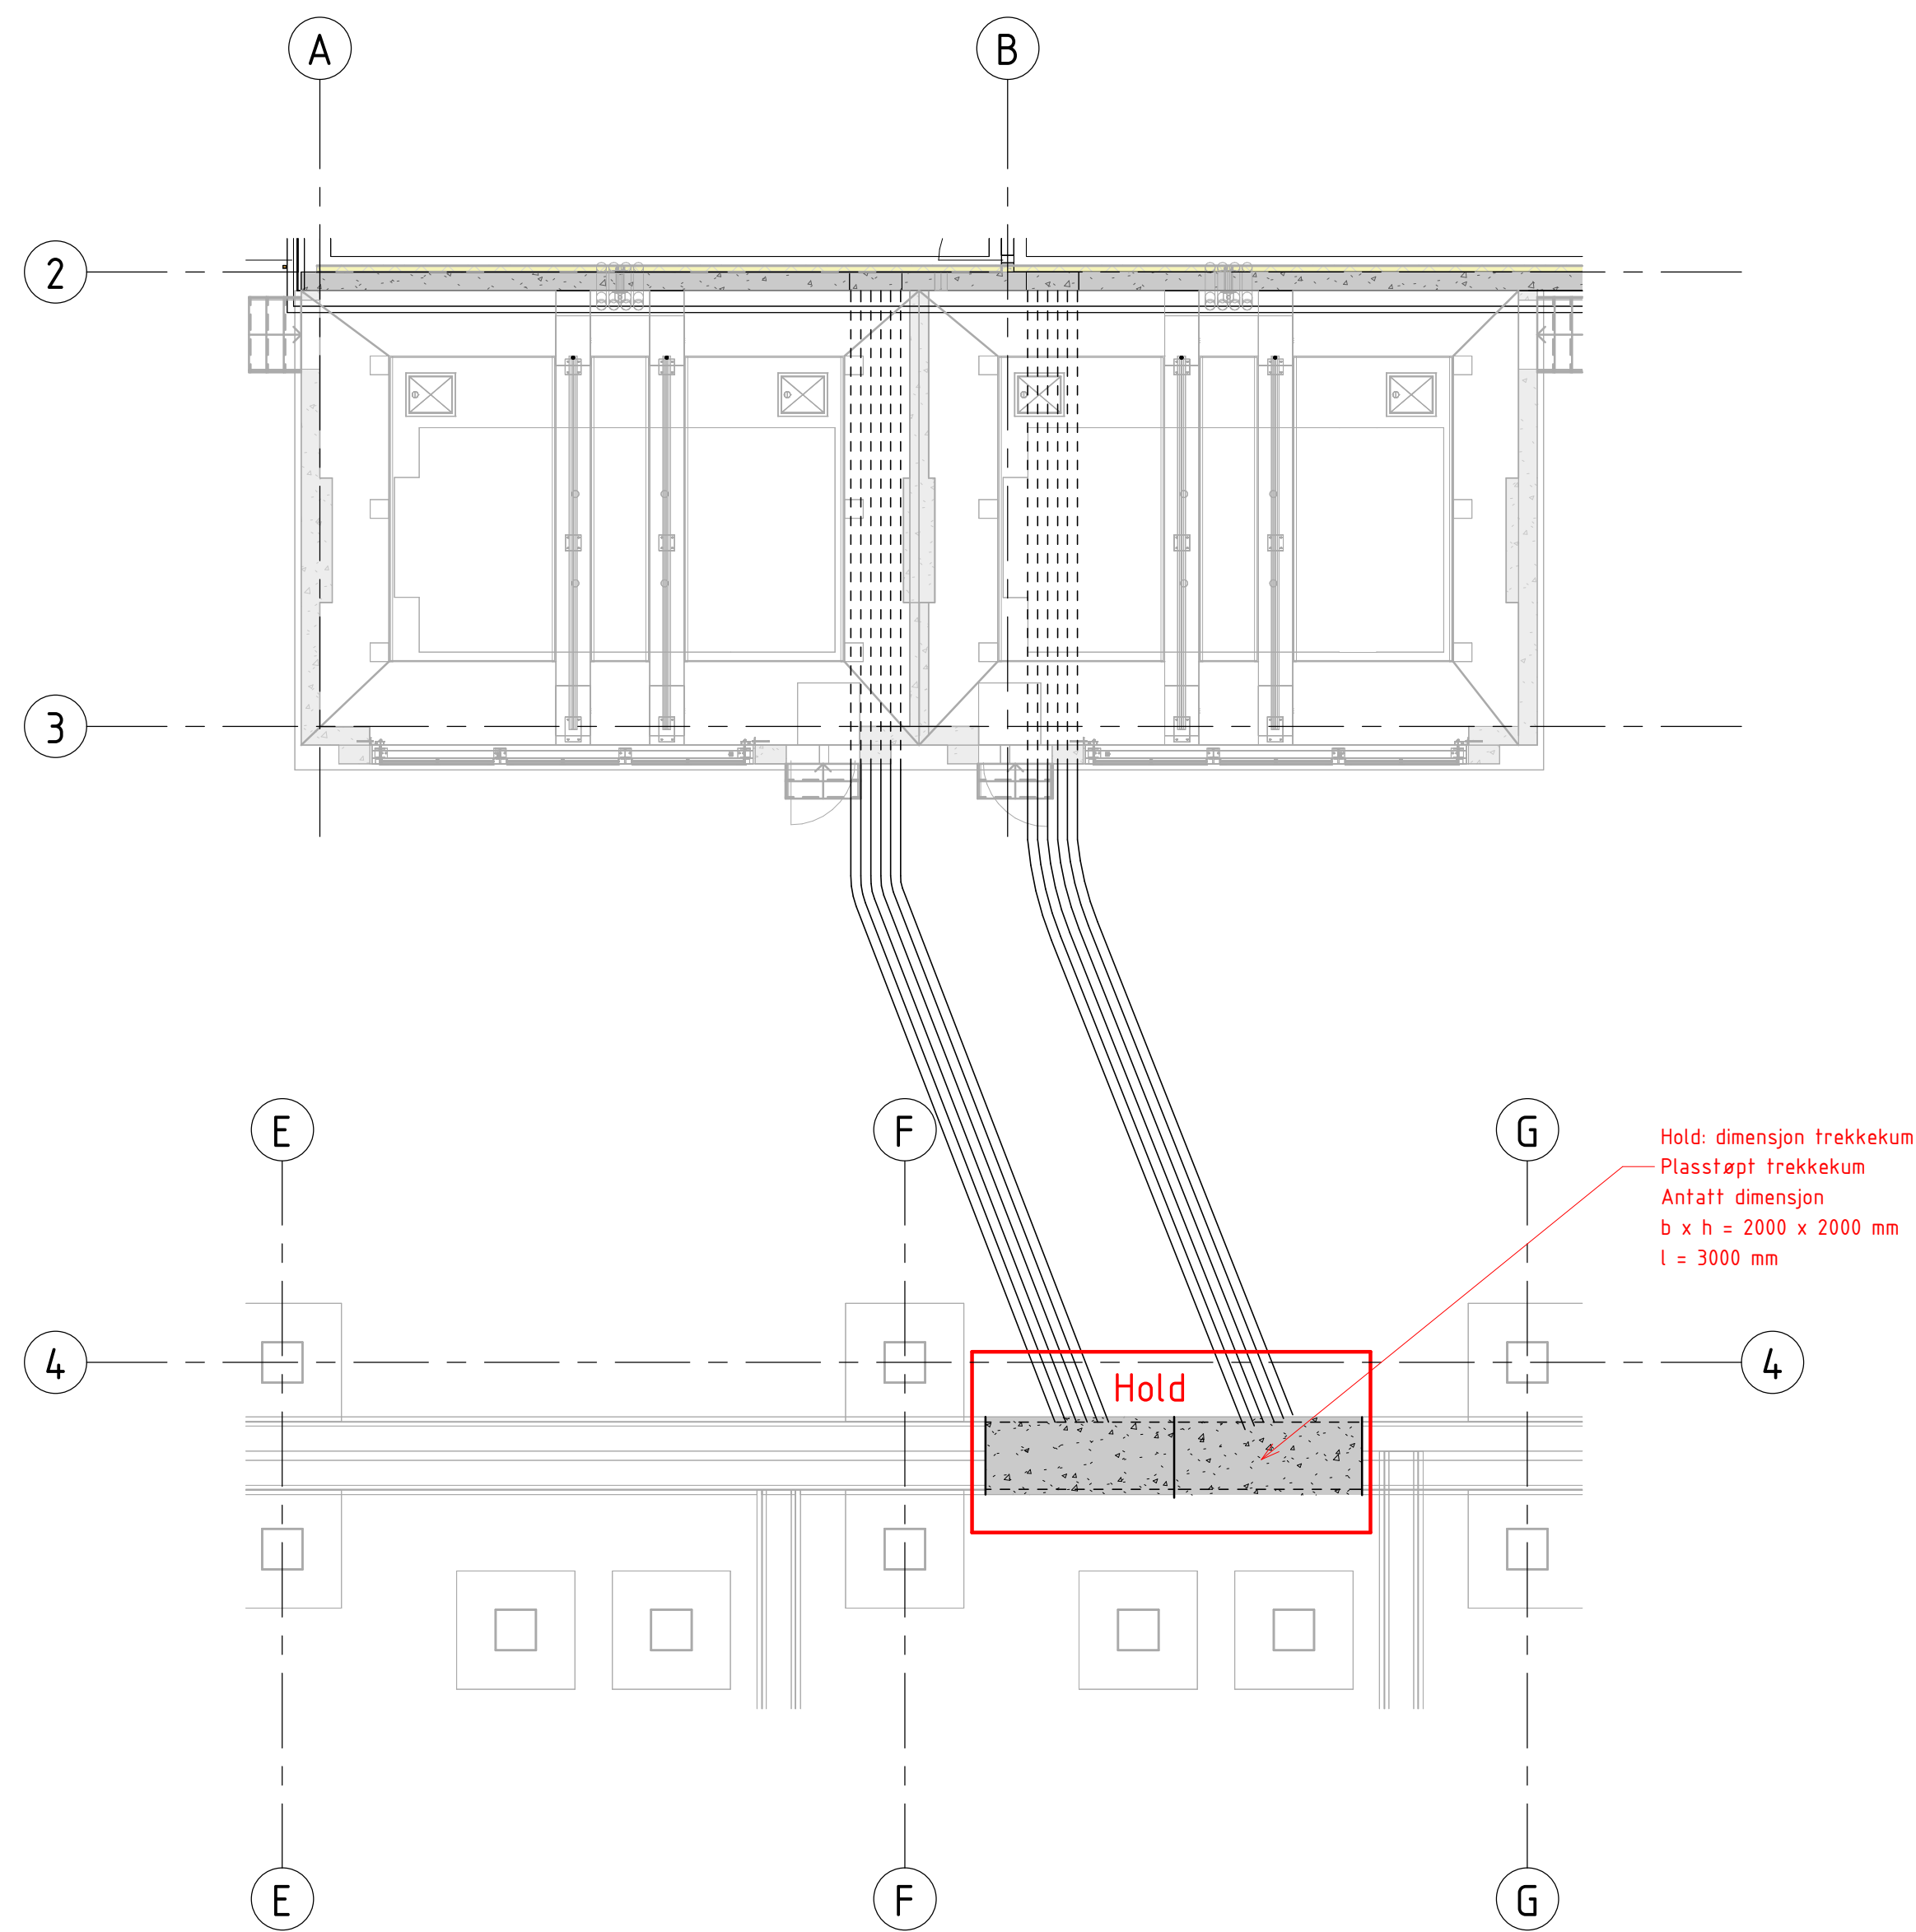

Trekkerør plan
1 : 100

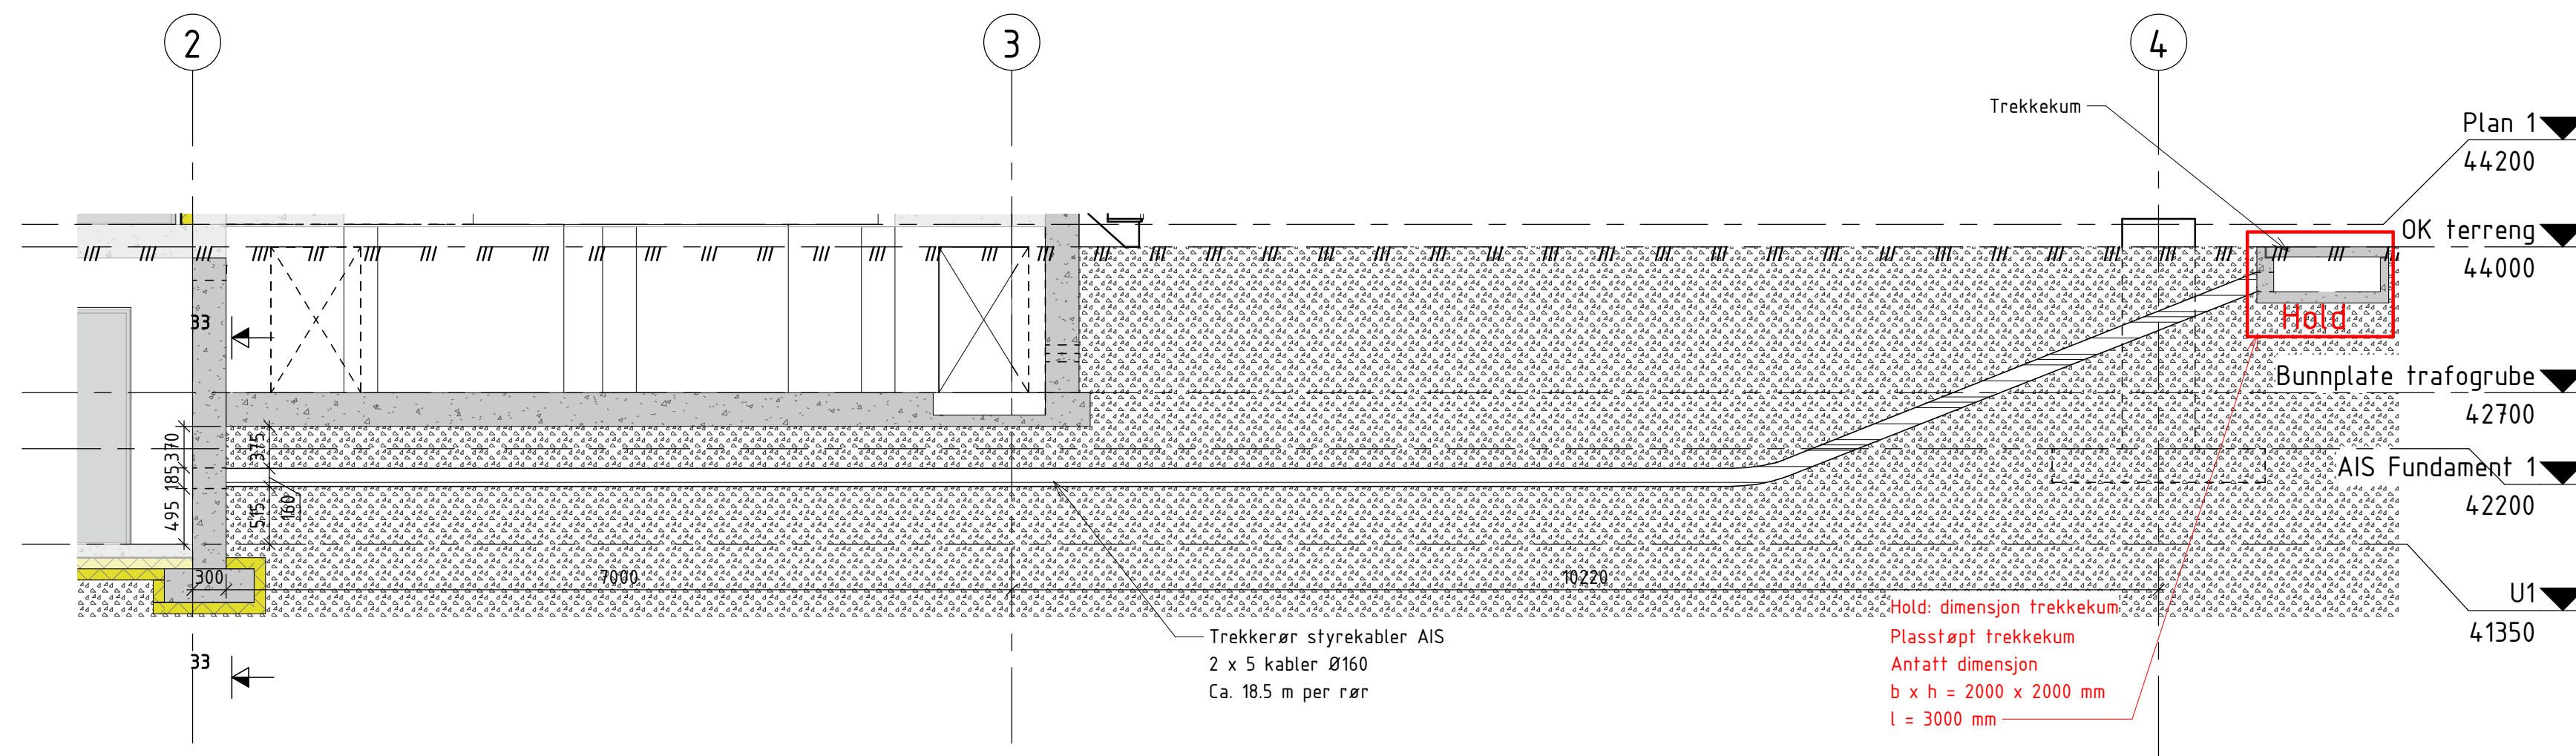

Snitt trekkerør
1 : 50

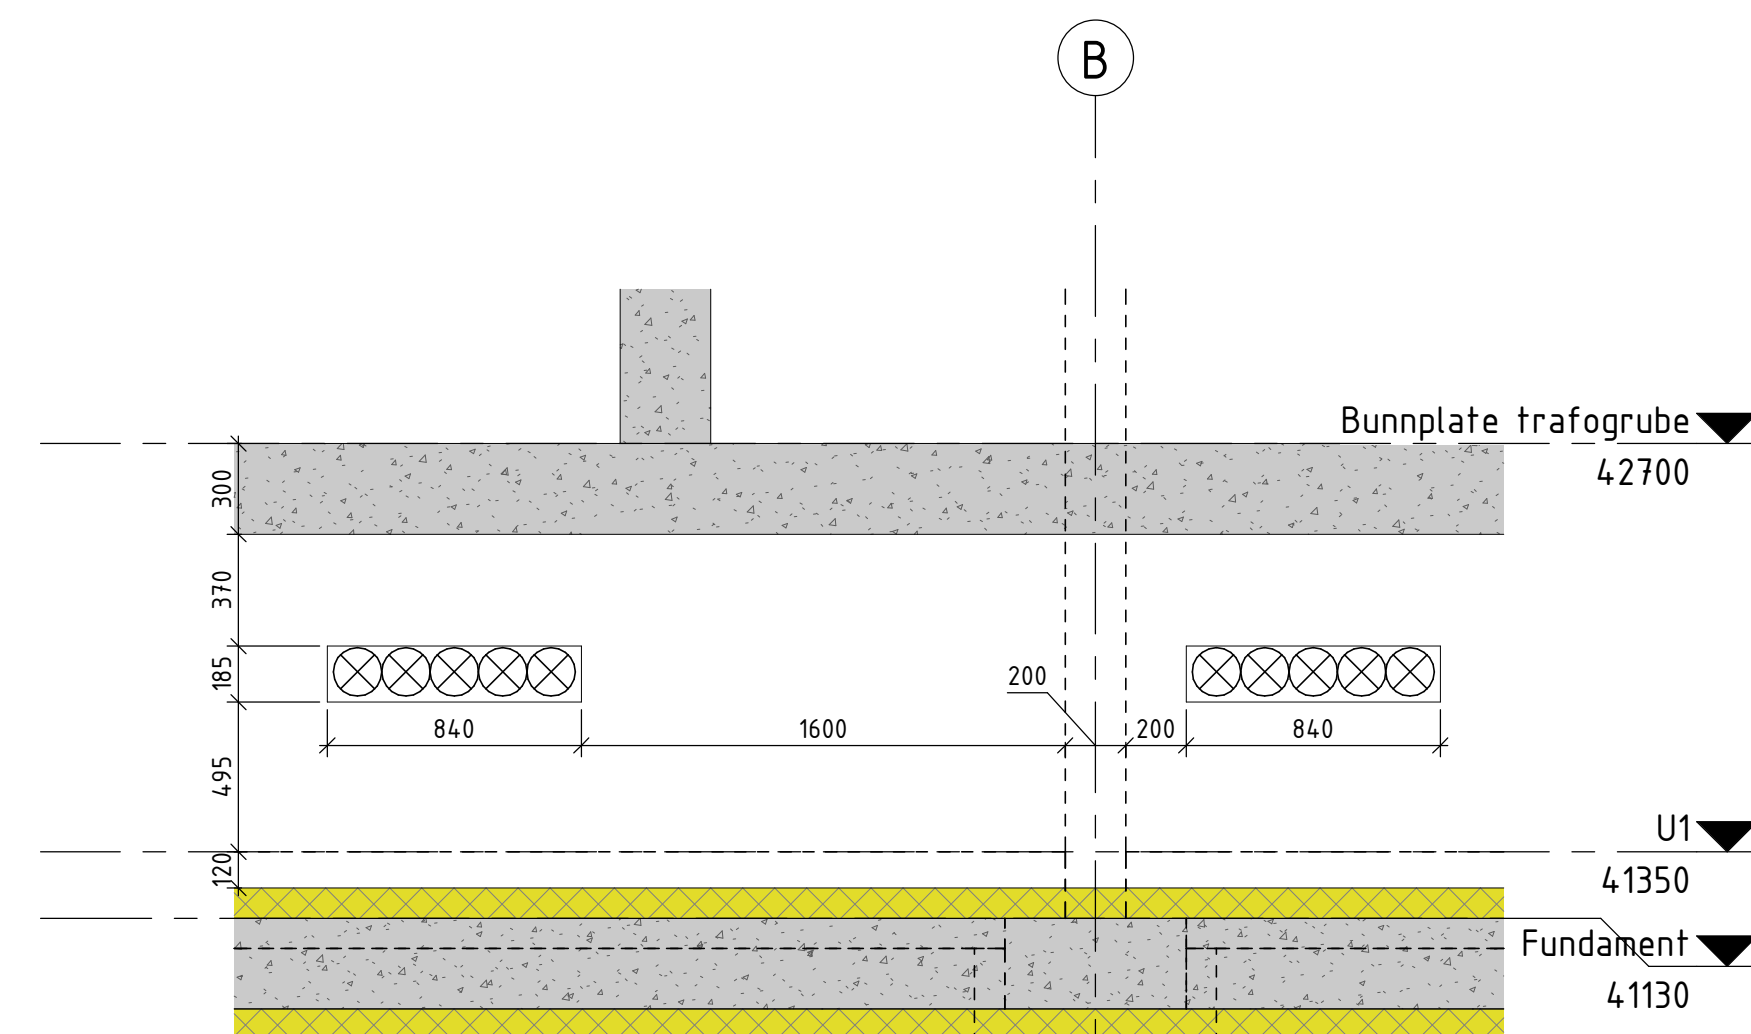

Snitt 33 styrekabler gjennomføring
1 : 25

Merknader
Trekkerørplanen er utviklet basert på gjeldende versjon av ELMEK prosjektering, og er ikke endelig. Trekkekum, trekkerørs dimensjon og plassering følger av arbeidstegningsunderlag, og skal ikke utføres etter denne tegningen.

Sjikt av løsmasser i terreng er illustrativt, og representerer ikke faktisk oppbygging.

Henvisning
For mengder av de ulike massene vises det til NS3420 beskrivelse.

B-20-00-01 Fundamentplan og snitt, Stasjonsbygg

Situasjonsplan_UnntattOffentlig

Rev	Dato	Anbudstegning	Beskrivelse	Nr.	KJNO / JSMD / VODU
00B	06.09.2026				
Mellom AS				Tegnet av KJNO	Saksbehandler KJNO
Tjeldbergodden transformatorstasjon				Sidemannskont. JSMD	Oppdragsansvarlig VODU
Detalj, Trekkerør				Fag RiB	Målestokk 1:25, 1:50, 1:100
				Dato 06.09.2026	
				Oppdragsnr. A295801	Status
				Tegningsnummer	Anbudsunderlag
					Rev

COWI



B-50-00-16 00B