


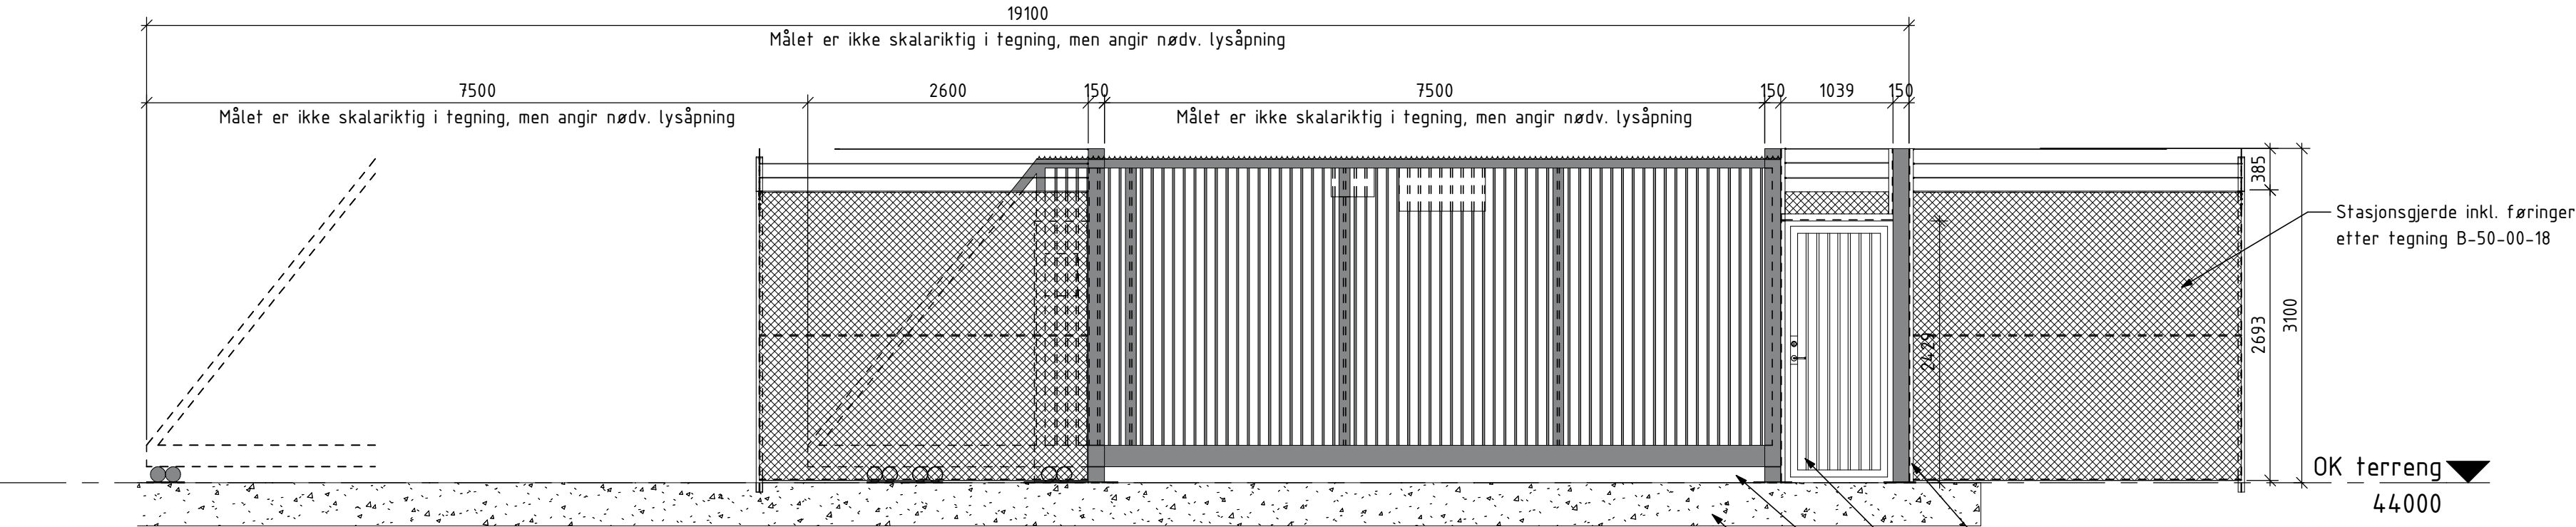

Snitt 39-39 stasjonsport
1 : 50

Generelle føringer jf. Melloms notat "Sikring av transformatorstasjoner":

Det skal etableres automatisk gjerdeport for inn- og utkjøring

Porten skal utføres som automatisk glideport.

Portbredden skal være minst stor nok til å transportere ut største transformator.

Porten skal ha samme utførelse og høyde som gjerdet (se tegning B-50-00-18).

Porten skal kunne låses mekanisk.

Motoren skal være forriglet slik at porten ikke kan kjøres når den er mekanisk låst.

Låser og beslag skal tilfredsstille minimum EN klasse 4 / FG klasse 3 for klasse 2 anlegg jf. KBF.

Adgangskontroll skal etableres på port.

Alle utvendige dører, porter og adkomster skal sikres mot avløfting, og med gode låseanordninger.

- Innfesting stasjonsgjerdet mot port utføres etter prinsipper fra portleverandør. Gjelder begge sider av port.
- Portdør skal utstyres for enkel rømming fra innsiden
- Krypsikker løsning: Det skal ikke være mulig å kripe under port
- Fundamentering for port detaljprosjekteres av leverandør

Merknader

Stasjonsporten skal ivareta alle krav jf.

- RENblad 7683 - Områdesikring av transformatorstasjon
- RENblad 7684 - Elektronisk sikring av transformatorstasjon
- RENblad 7685 - Skallsikring av transformatorstasjon

Materialkvaliteter skal minimum følge anvisninger fra tegning B-20-00-01 mht. bestandighet og klimapåkjenning.

Henvisning

For mengder av de ulike massene vises det til NS3420 beskrivelse.

B-20-00-01 Fundamentplan og snitt, Stasjonsbygg
B-50-00-18 Detalj, Gjerdeprinsipp oppriss og snitt

Situasjonsplan_UnntattOffentlig

Underlagt taushetsplikt etter energiloven § 9-3 jf. kbf § 6-2.
Unntatt fra innsyn etter offentleglova § 13.

00B	07.09.2026	Anbudstegning		KJNO	KJNO / JSMD / VODU
Rev	Dato	Beskrivelse		Nr.	Saksb. / Sidem.k. / Oppdr.a.
Mellom AS				Tegnet av KJNO	Saksbehandler KJNO
Tjeldbergodden transformatorstasjon				Sidemannskontr. JSMD	Oppdragsansvarlig VODU
Detalj, Port stasjonsgjerdet				Fag RIB	Målestokk 1:50
				Dato 07.09.2026	
 			Oppdragsnr. A295801	Status	Anbudsunderlag
			Tegningsnummer		Rev
				B-50-00-19 00B	