




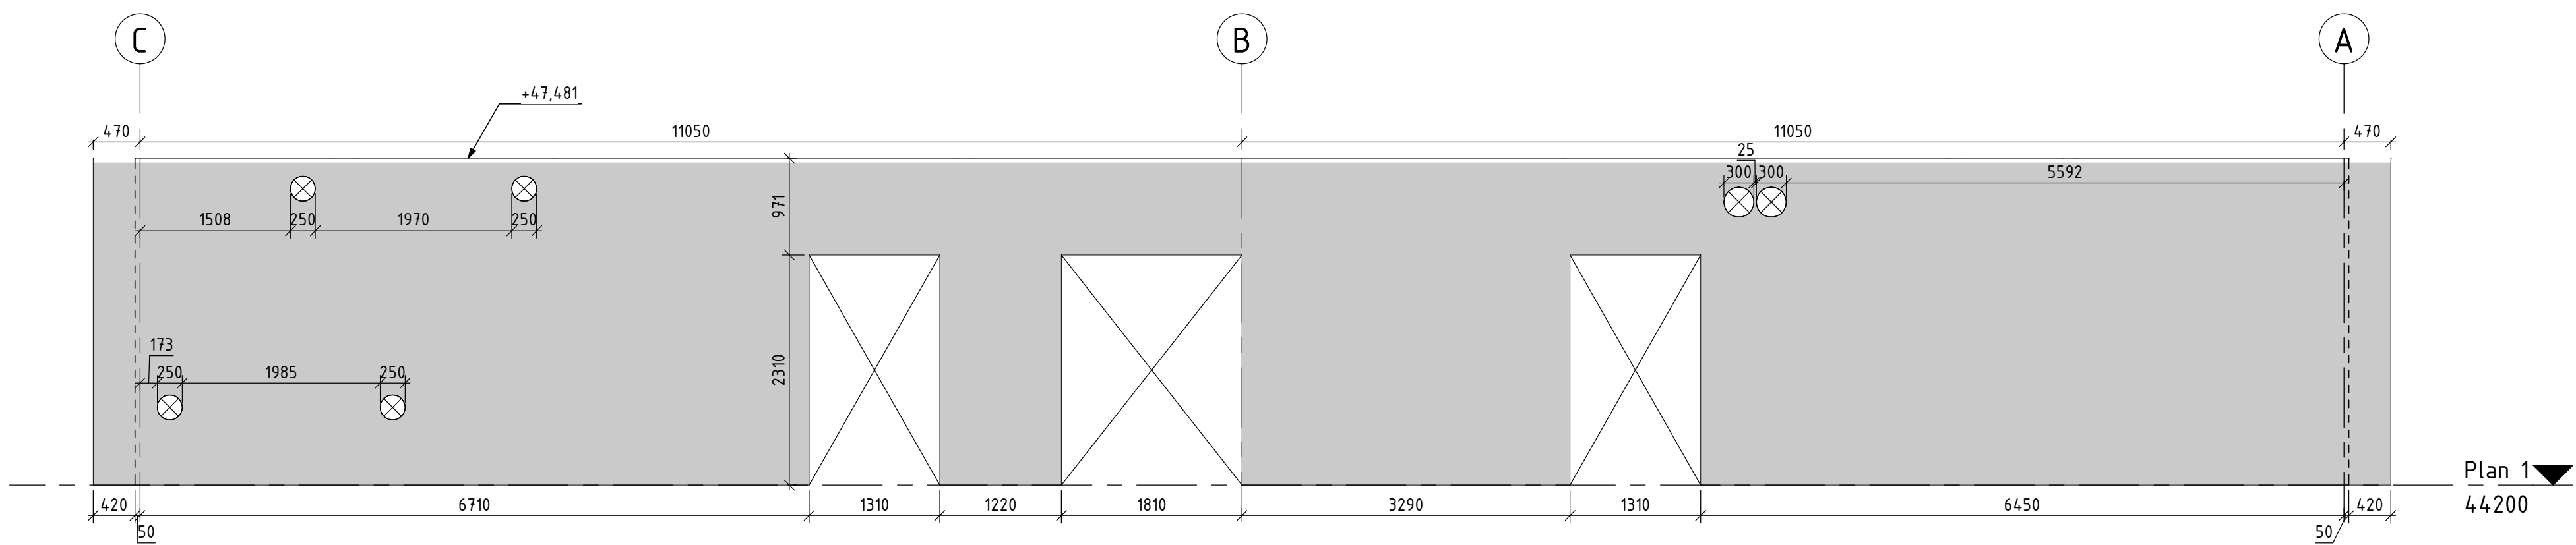


Sandwich vegger, Akse 1
1 : 50

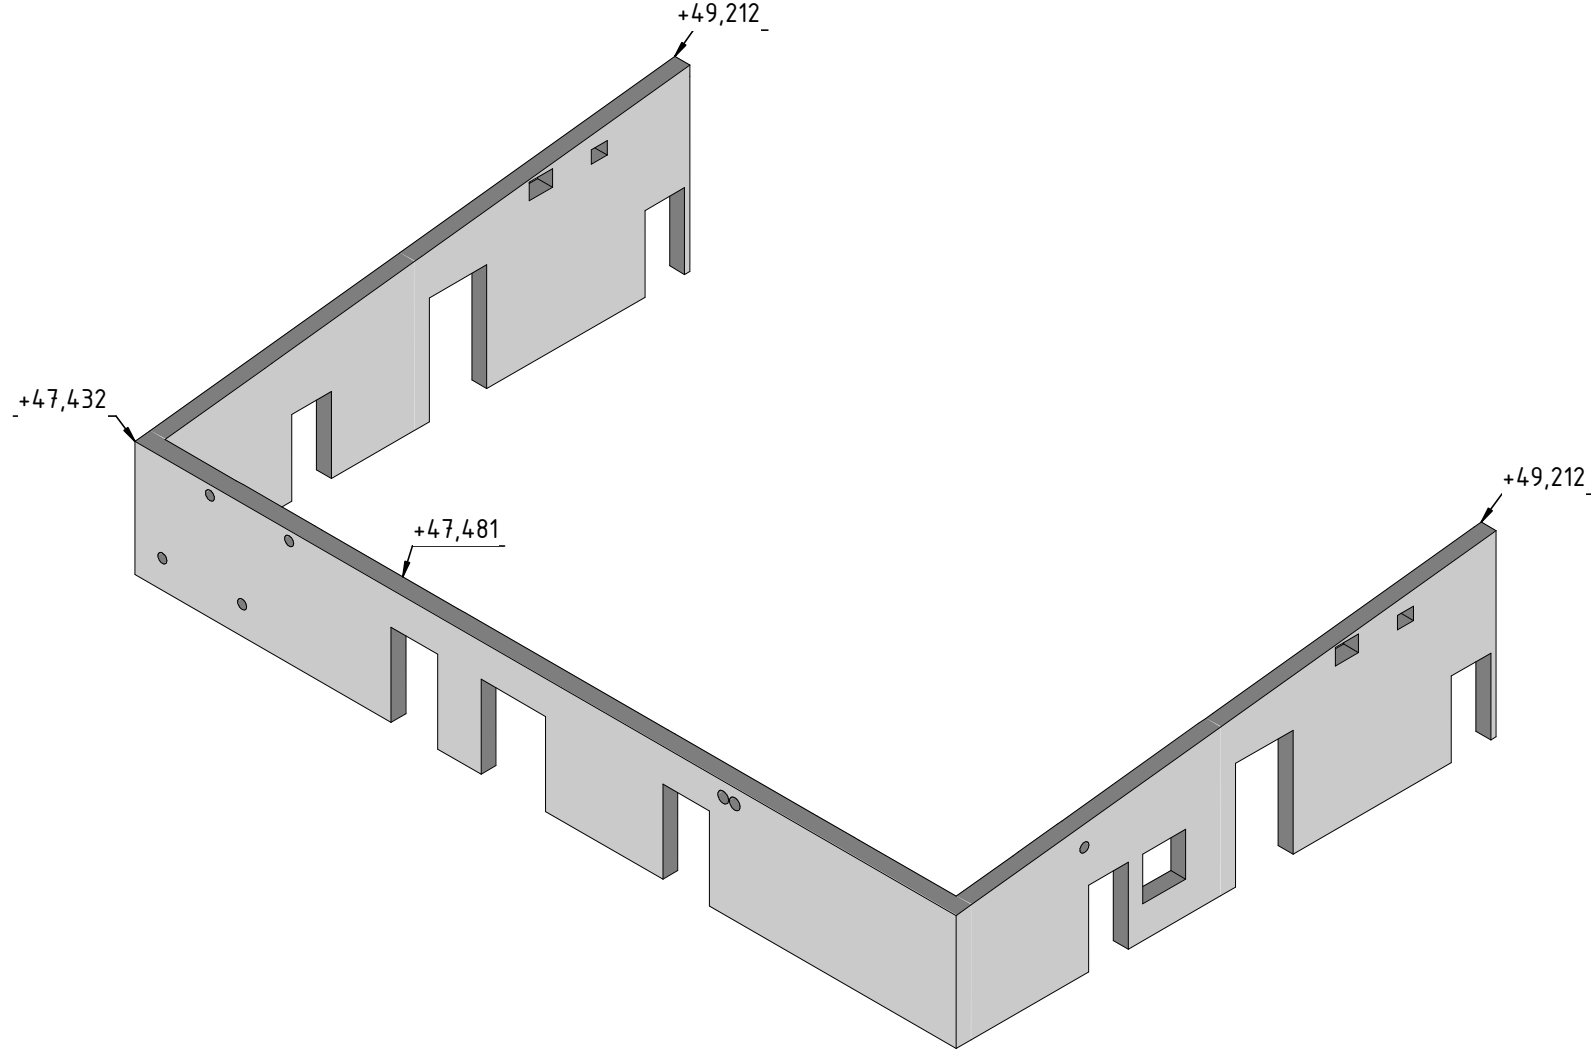

3D Sandwhich vegger

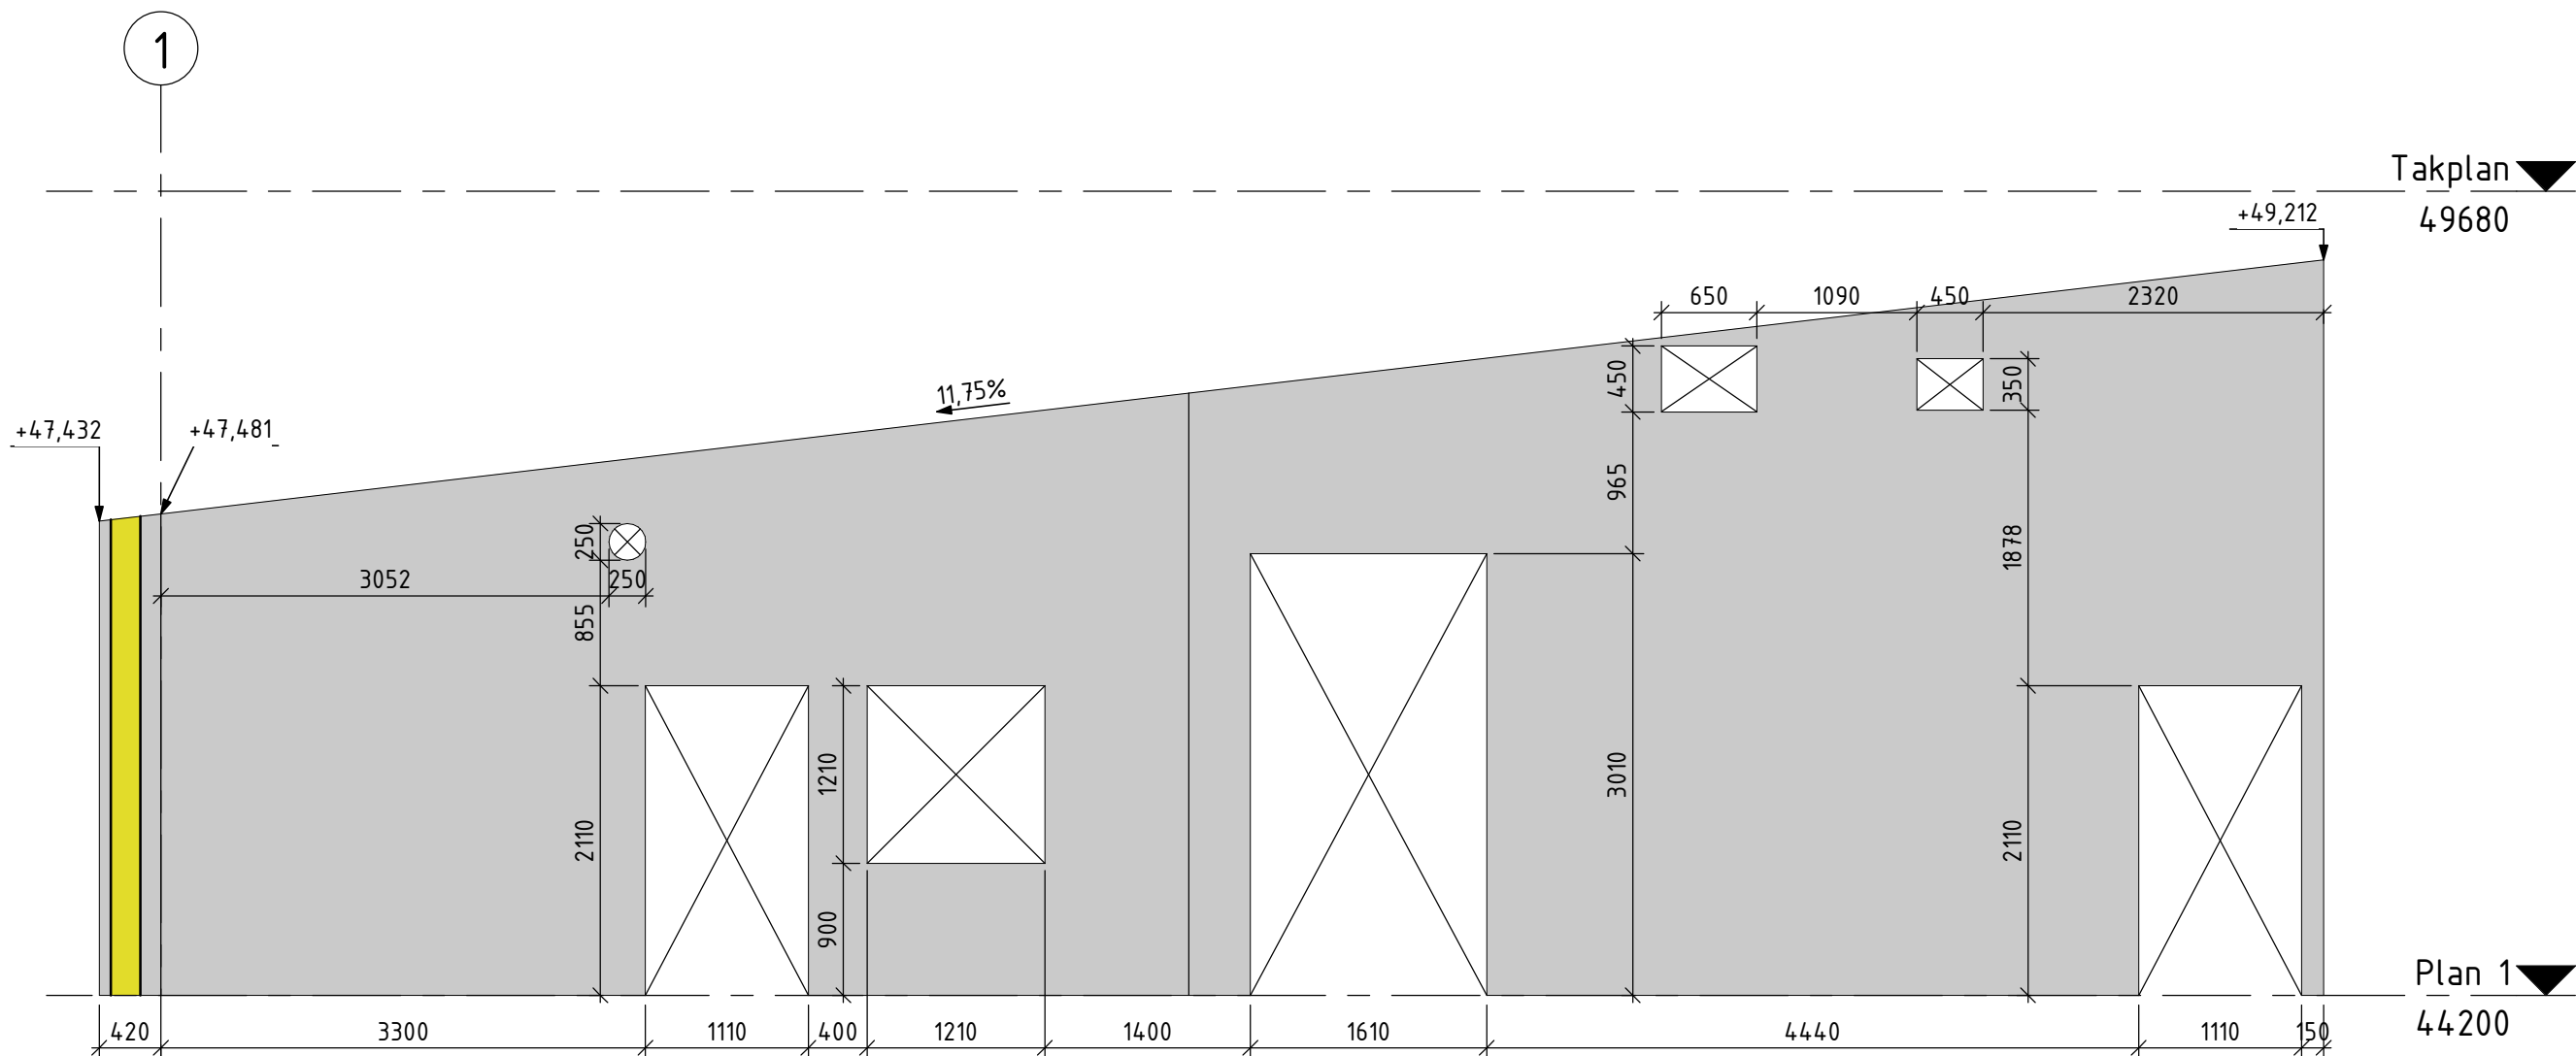

Sandwich vegger, Akse A
1 : 50

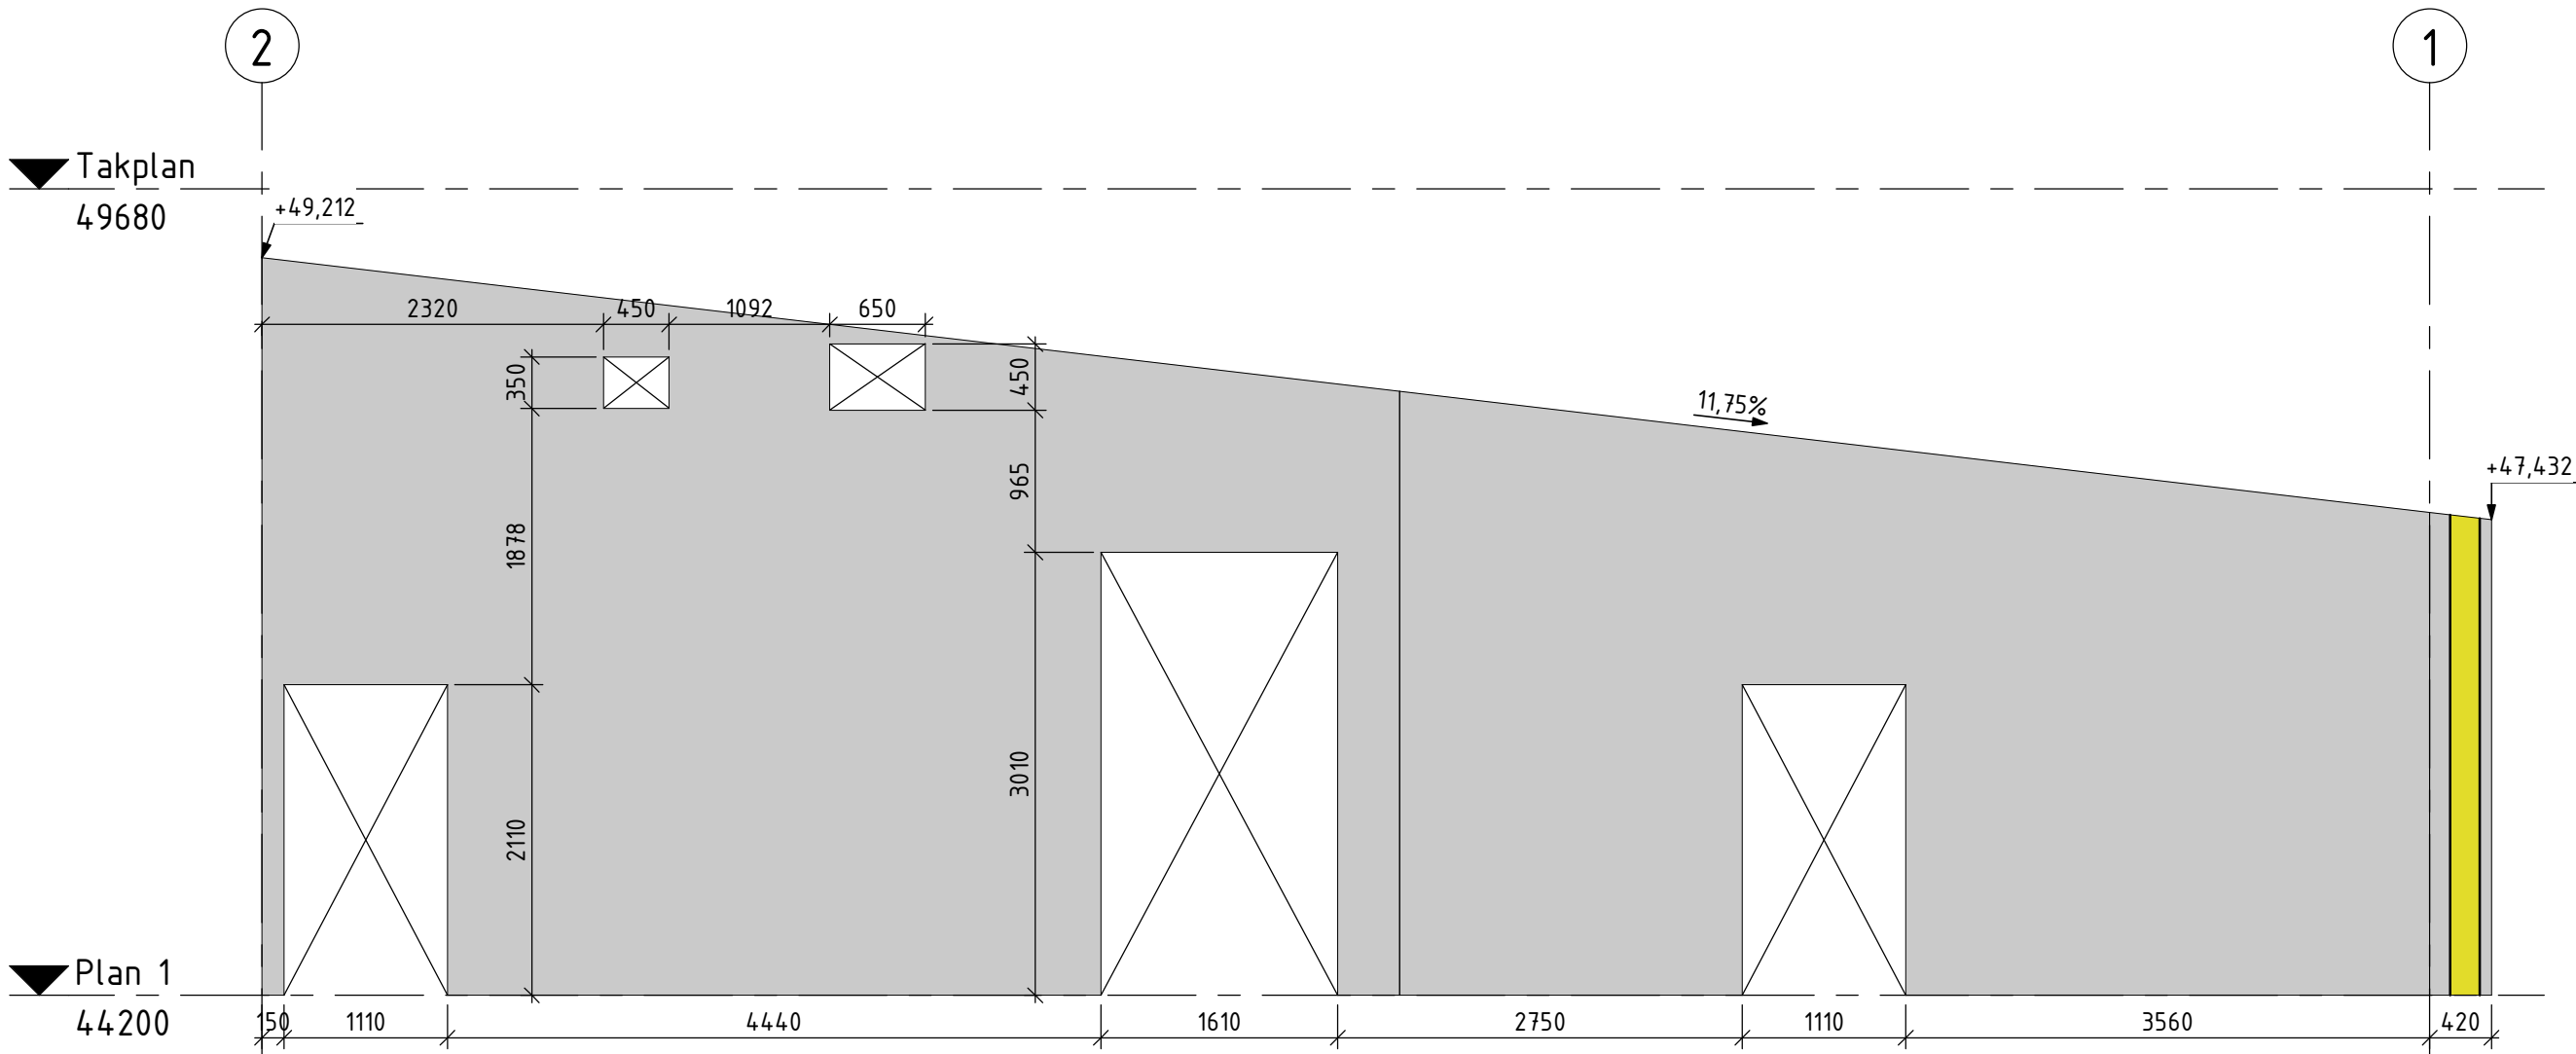

Sandwich vegger, Akse C
1 : 50

Merknader
Trekkerør lavspenlinstallasjoner utelatt fra tegning.
Endelig dimensjon, antall og plassering på utsparinger fremkommer av arbeidstegning, det skal ikke produseres elementvegger etter denne tegningen.
Armering av jording, samt detalj for påkobling mot jordingsskinne skal prosjekteres og utføres av entreprenør/prefab leverandør.
Alle gjennomføringer i veggene skal ivareta detaljer for innfesting, samt skallsikringskrav både for brann og sonesikring jf. KBF.
Sammenkobling av elementer mot stedstøpt dekke, og mot HD 265 takkonstruksjon skal ivaretas, eventuelle tiltak for EMC sikker skjøt (kontinuitet gjennom armering) må ivaretas.

Henvisning
For mengder av de ulike massene vises det Til NS3420 beskrivelse.

- | | |
|------------|--------------------------------------|
| A-10-00-01 | Oversikt stasjonsbygg |
| A-40-00-01 | Fasade Øst og Vest |
| A-40-00-02 | Fasade Nord og Sør |
| B-20-00-01 | Fundamentplan og snitt, Stasjonsbygg |
| B-20-01-03 | Plan, Dekke plan 1 |
| B-50-00-01 | Detaljtegning, Form |
| B-50-00-03 | Detalj, Ytterdørsplassering, Plan 1 |
| B-60-00-01 | Elementplan, Hulldekker |

Situasjonsplan_UnntattOffentlig

00B		06.09.2026		Anbudstegning		MLTN		KJNO / JSMD / VODU	
Rev	Dato	Beskrivelse				Nr.	Saksb.	Sidem.k.	Oppdr.a.
Mellom AS Tjeldbergodden transformatorstasjon Elementplan, Sandwich vegger						Tegnet av MLTN/KJNO		Saksbehandler KJNO	
						Sidemannskont. JMSD		Oppdragsansvarlig VODU	
						Fag RIB		Målestokk 1:50	
						Dato 06.09.2026			
 				Oppdragsnr. A295801		Status		Anbudsunderlag	
				Tegningsnummer				Rev	
				B-60-00-02		00B			

Underlagt taushetsplikt etter energiloven § 9-3 jf. kbf § 6-2.
Unntatt fra innsyn etter offentliglova § 13.

COWI



Format: A1