


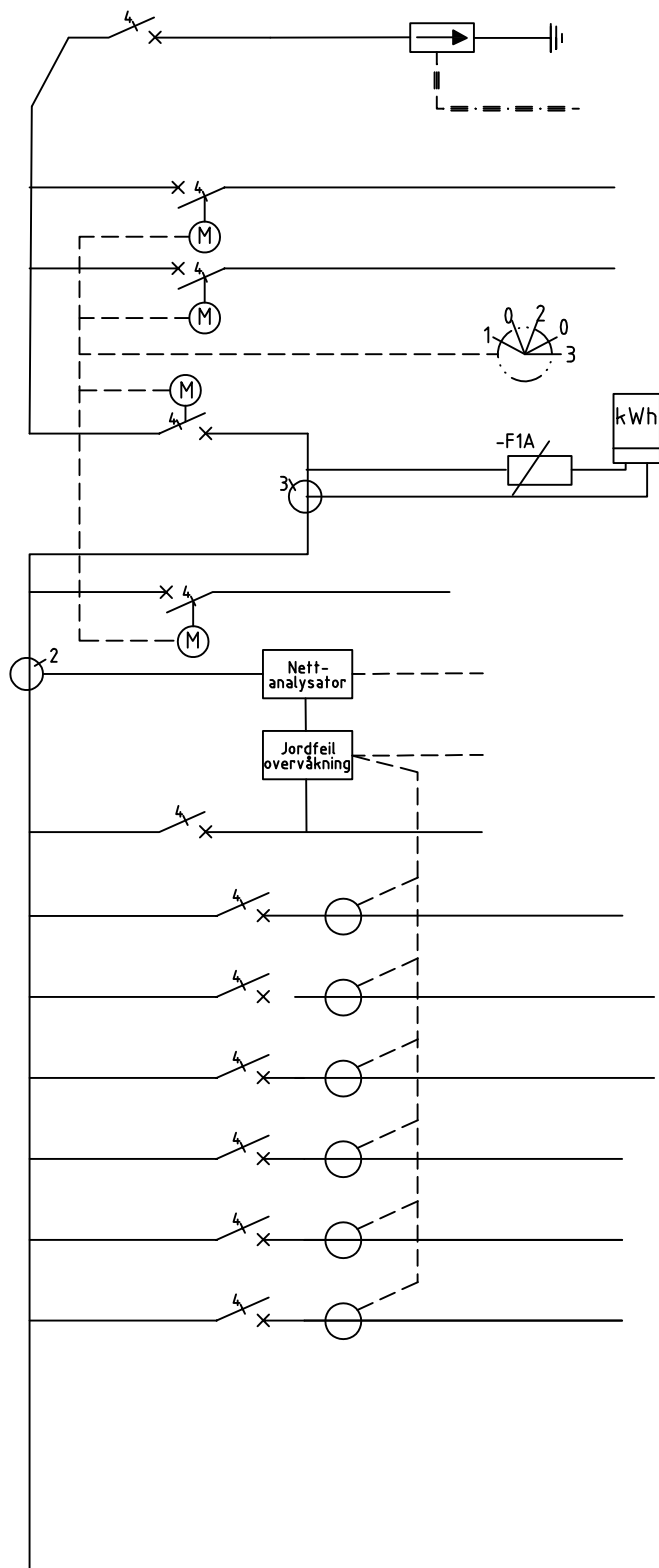


Kurs	Sikring	Kabel	Beskrivelse
XQ100	B6A 4P		Overspenningsavleder pluggbare overspenningsvern
.	.	.	Overspenningsvern Signal til driftssentral
XQ01	Eff.br. 250A 4P	4X240Al KW01	Fra stasjonstrafo Ik max = x
XQ02	Eff.br. 250A 4P	4X240Al KW02	Nettstasjon Ik max = x
.	.	.	Vender for valg av forsyning 1-stasjonstrafo / 2-ekstern trafo 3-Reservekraftsaggregat
XQ03	Eff.br. 250A 4P		Skille nett og reservekraft
.	.	.	KWh måler
XQ04	Eff.br. 125A 4P	4X70Al KW04	Stikk for tilkobling av et Reservekraftaggregat
.	.	.	Nettanalysator Signal til driftssentral
.	.	.	Jordfeilovervåkning Signal til driftssentral
XQ101	B6A 4P		Styrestrømssikring
XQ05	Eff.br. 125A 4P	4X95Al KW05	Tilf ELMEK skap
XQ06	Eff.br. 125A 4P		Res
XQ07	Eff.br. 125A 4P		Res
XQ08	Eff.br. 32A 4P	4X6/6 cu KW08	ElBil Ladere parkeringsplass
XQ09	Eff.br. 63A 4P	4X16 Cu KW09	Stikk 63A på vegg transformator 2
XQ10	Eff.br. 63A 4P	4X16 Cu KW10	Stikk 63A på vegg transformator 1

	25.08.26	Tilbudstegninger					
Rev.	Dato	Rev. gjelder	Nr.	Saksb.	Sidem.k	Oppdr.ansv.	
MELLOM AS		TITTEL:	SAKSNR.	FILNR.	TEGN.	SAKSB.	KONTR. DATO:
Tjeldbergodden Trafostasjon		Hovedfordeler	A295801	E432-101	RUBE	RuBe	25.08.26
		+432.101	FAG	TYPE	AVSNITT	ETG	LØPE.NR
		400V/50Hz	E 432.101			BL.NR.	REV.
						1	—
						2	

				Kurs	Sikring	Kabel	Beskrivelse
						2X2,5/2,5 KW11.1	Impulsbryter ved dør for kabelkjeller
						2X2,5/2,5 KW 11.2	Impulsbryter ved dør skille kabelkjeller 1 og 2
				XQ11	C16A 2P 30mA	2X2,5/2,5 KW11.3	Lys kabelkjeller 2
						2X2,5/2,5 KW11.4	Nødlis kabelkjeller 2 og 3, lys kabelkjeller 3
						2X2,5/2,5 KW11.5	Lys kabelkjeller 1
						2X2,5/2,5 KW11.6	Impulsbryter kabelkjeller 1
						2X2,5/2,5 KW11.7	Impulsbryter kabelkjeller 1
						2X2,5/2,5 KW12.1	Imp.bryter transformator 1
				XQ12	C16A 2P 30mA	2X2,5/2,5 KW12.3	Lys transformator 1
						2X2,5/2,5 KW12.2	Imp.bryter transformator 2
						2X2,5/2,5 KW12.4	Lys transformator 2
						2X2,5/2,5 KW12.5	Nødlid transformator 1 og 2
						2X2,5/2,5 KW13.1	Imp.bryter koblingsrom
				XQ13	C16A 2P 30mA	2X2,5/2,5 KW13.3	Lys koblingsrom
						2X2,5/2,5 KW13.2	Imp.bryter koblingsrom
						2X2,5/2,5 KW13.4	Lys koblingsrom
						2X2,5/2,5 KW13.5	Nødlid koblingsrom
						2X2,5/2,5 KW14.1	Lys/nødlis tavlerom, kontroll, spiserom
						2X2,5/2,5 KW14.2	Imp.bryter tavlerom
				XQ14	C16A 2P 30mA	2X2,5/2,5 KW14.3	Lys koblingsrom, tavlerom og kontrollrom
				XQ15	C16A 2P 30mA	2X2,5/2,5 KW15	Lys batterirom, stasjonstrafo lager, WC og VVS
				XQ16	C16A 2P 30mA		Res
				XQ17	C16A 2P 30mA		Res

	25.08.26	Tilbudstegninger							
Rev.	Dato	Rev. gjelder		Nr.	Saksb.	Sidem.k	Oppdr.ansv.		
MELLOM AS Tjeldbergodden Trafostasjon		TITTEL: Hovedfordeler +432.101 400V/50Hz	SAKSNR.	FILNR.		TEGN.	SAKSb.	KONTR. DATO:	
			A295801	E432-101		RUBE	RuBe	25.08.26	
			FAG	TYPE	AVSNITT	ETG	LØPE.NR	BL.NR.	REV.
			E 432.101					2	—
								N.BL.	
					3				


			Kurs	Sikring	Kabel	Beskrivelse
--	--	--	------	---------	-------	-------------

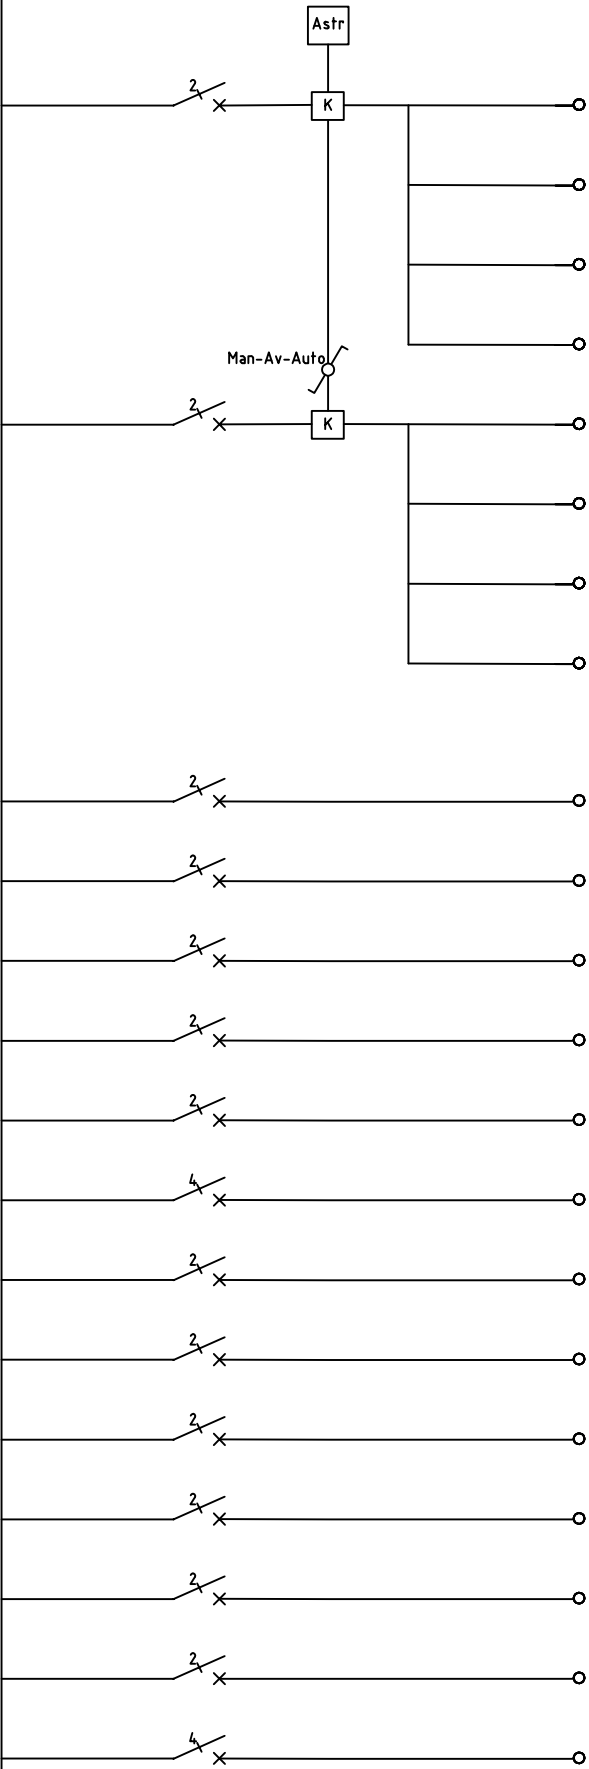

			Astrour -
XQ18	C16A 2P 30mA	2X2,5/2,5 KW18.1	Utelys trapp til kabelkjeller
		2X2,5/2,5 KW18.2	Utelys nord/øst
		2X2,5/2,5 KW19.3	Utelys sør/vest
		2X2,5/2,5 KW19.4	Utelys
XQ19	C16A 2P 30mA	2X2,5/2,5 KW19.1	Områdebelysning Mast 1
		2X2,5/2,5 KW19.2	Områdebelysning Mast 2
		2X2,5/2,5 KW19.3	Områdebelysning Mast 3
		2X2,5/2,5 KW19.4	Områdebelysning Mast 4

XQ20	C16A 2P 30mA	2X2,5/2,5 KW20	Stikk kabelkjeller 1 -
XQ21	C16A 2P 30mA	2X2,5/2,5 KW21	Stikk kabelkjeller 2 og 3
XQ22	C16A 2P 30mA	2X2,5/2,5 KW22	Brannalarmanlegg hovedinngang
XQ23	C16A 2P 30mA	2X2,5/2,5 KW23	Stikk lager, VVS, WC, VK 600W
XQ24	C16A 2P 30mA	2X2,5/2,5 KW24	VVbereder plassert på lager
XQ25	C25A 4P	4X6/6Cu KW25	Vent.aggr. på rom 116
XQ26	C16A 2P 30mA	2X2,5/2,5 KW26	Stikk kontrollrom, tavlerom og spiserom
XQ27	C16A 2P 30mA	2X2,5/2,5 KW27	Stikk oppvaskmaskin spiserom
XQ28	C16A 2P 30mA	2X2,5/2,5 KW28	Stikk platetopp
XQ29	C16A 2P 30mA	2X2,5/2,5 KW29	Stikk ute, kjøkkenbenk, nullpunkt trafo, stasjonstrafo
XQ30	C16A 2P 30mA	2X2,5/2,5 KW30	stikk tavlerom, stikk ute på vegg
XQ31	C16A 2P 30mA	2X2,5/2,5 KW31	Stikk koblingsrom 111 og112 og Transformator 1 og 2
XQ32	C16A 4P 30mA	4X2,5/2,5 KW32	Varmepumpe utedel på vegg mot spiserom

	25.08.26	Tilbudstegninger							
Rev.	Dato	Rev. gjelder		Nr.	Saksb.	Sidem.k	Oppdr.ansv.		
MELLOM AS Tjeldbergodden Trafostasjon			TITTEL: Hovedfordeler + 432.101 400V/50Hz		SAKSNR.	FILNR.	TEGN.	SAKSB.	KONTR. DATO:
					A295801	E432-101	RUBE	RuBe	25.08.26
					FAG	TYPE	AVSNITT	ETG	LØPE.NR
					E 432.101				BL.NR. 3 N.BL. 4
									REV. —

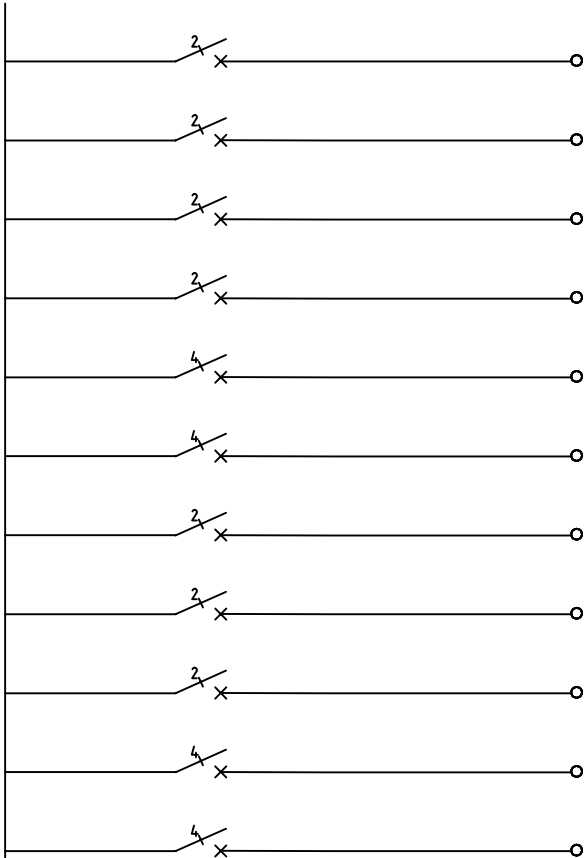				Kurs	Sikring	Kabel	Beskrivelse
	XQ33	C16A 2P 30mA	2X2,5/2,5 KW33	Stikk til AUK sentral hovedinngang			
	XQ34	C16A 2P 30mA	2X2,5/2,5 KW34	Stikk datarack			
	XQ35	C16A 2P 30mA	2X2,5/2,5 KW	Res			
	XQ36	C16A 2P 30mA	2X2,5/2,5 KW36	Brannspjeld sentral Aspirasjonsdetektor			
	XQ37	C16A 4P 30mA	4X2,5/2,5 KW37	Varmepumpe utedel			
	XQ38	C16A 4P 30mA	4X2,5/2,5 KW38	Varmepumpe utedel LFZ001			
	XQ39	C16A 2P 30mA	2X2,5/2,5 KW39	Stikk på vegg 22kV koblingsrom mot spise- og kontrollrom			
	XQ40	C16A 2P 30mA	2X2,5/2,5 KW40	Stikk på vegg 22kV koblingsrom mot transformator rom			
	XQ41	C16A 2P 30mA		Reserve			
	XQ42	C16A 4P 30mA		Reserve			
	XQ43	C16A 4P 30mA		Reserve			

	25.08.26	Tilbudstegninger					
Rev.	Dato	Rev. gjelder			Nr.	Saksb.	Sidem.k Oppdr.ansv.
MELLOM AS Tjeldbergodden Trafostasjon		TITTEL: Hovedfordeler + 432.101 400V/50Hz			SAKSNR. A295801	FILNR. E432-101	TEGN. SAKSB. KONTR. DATO: RUBE RuBe 25.08.26
					FAG	TYPE	AVSNITT
					E 432.101		
					ETG	LØPE.NR	BL.NR. REV. 4 N.BL. —