


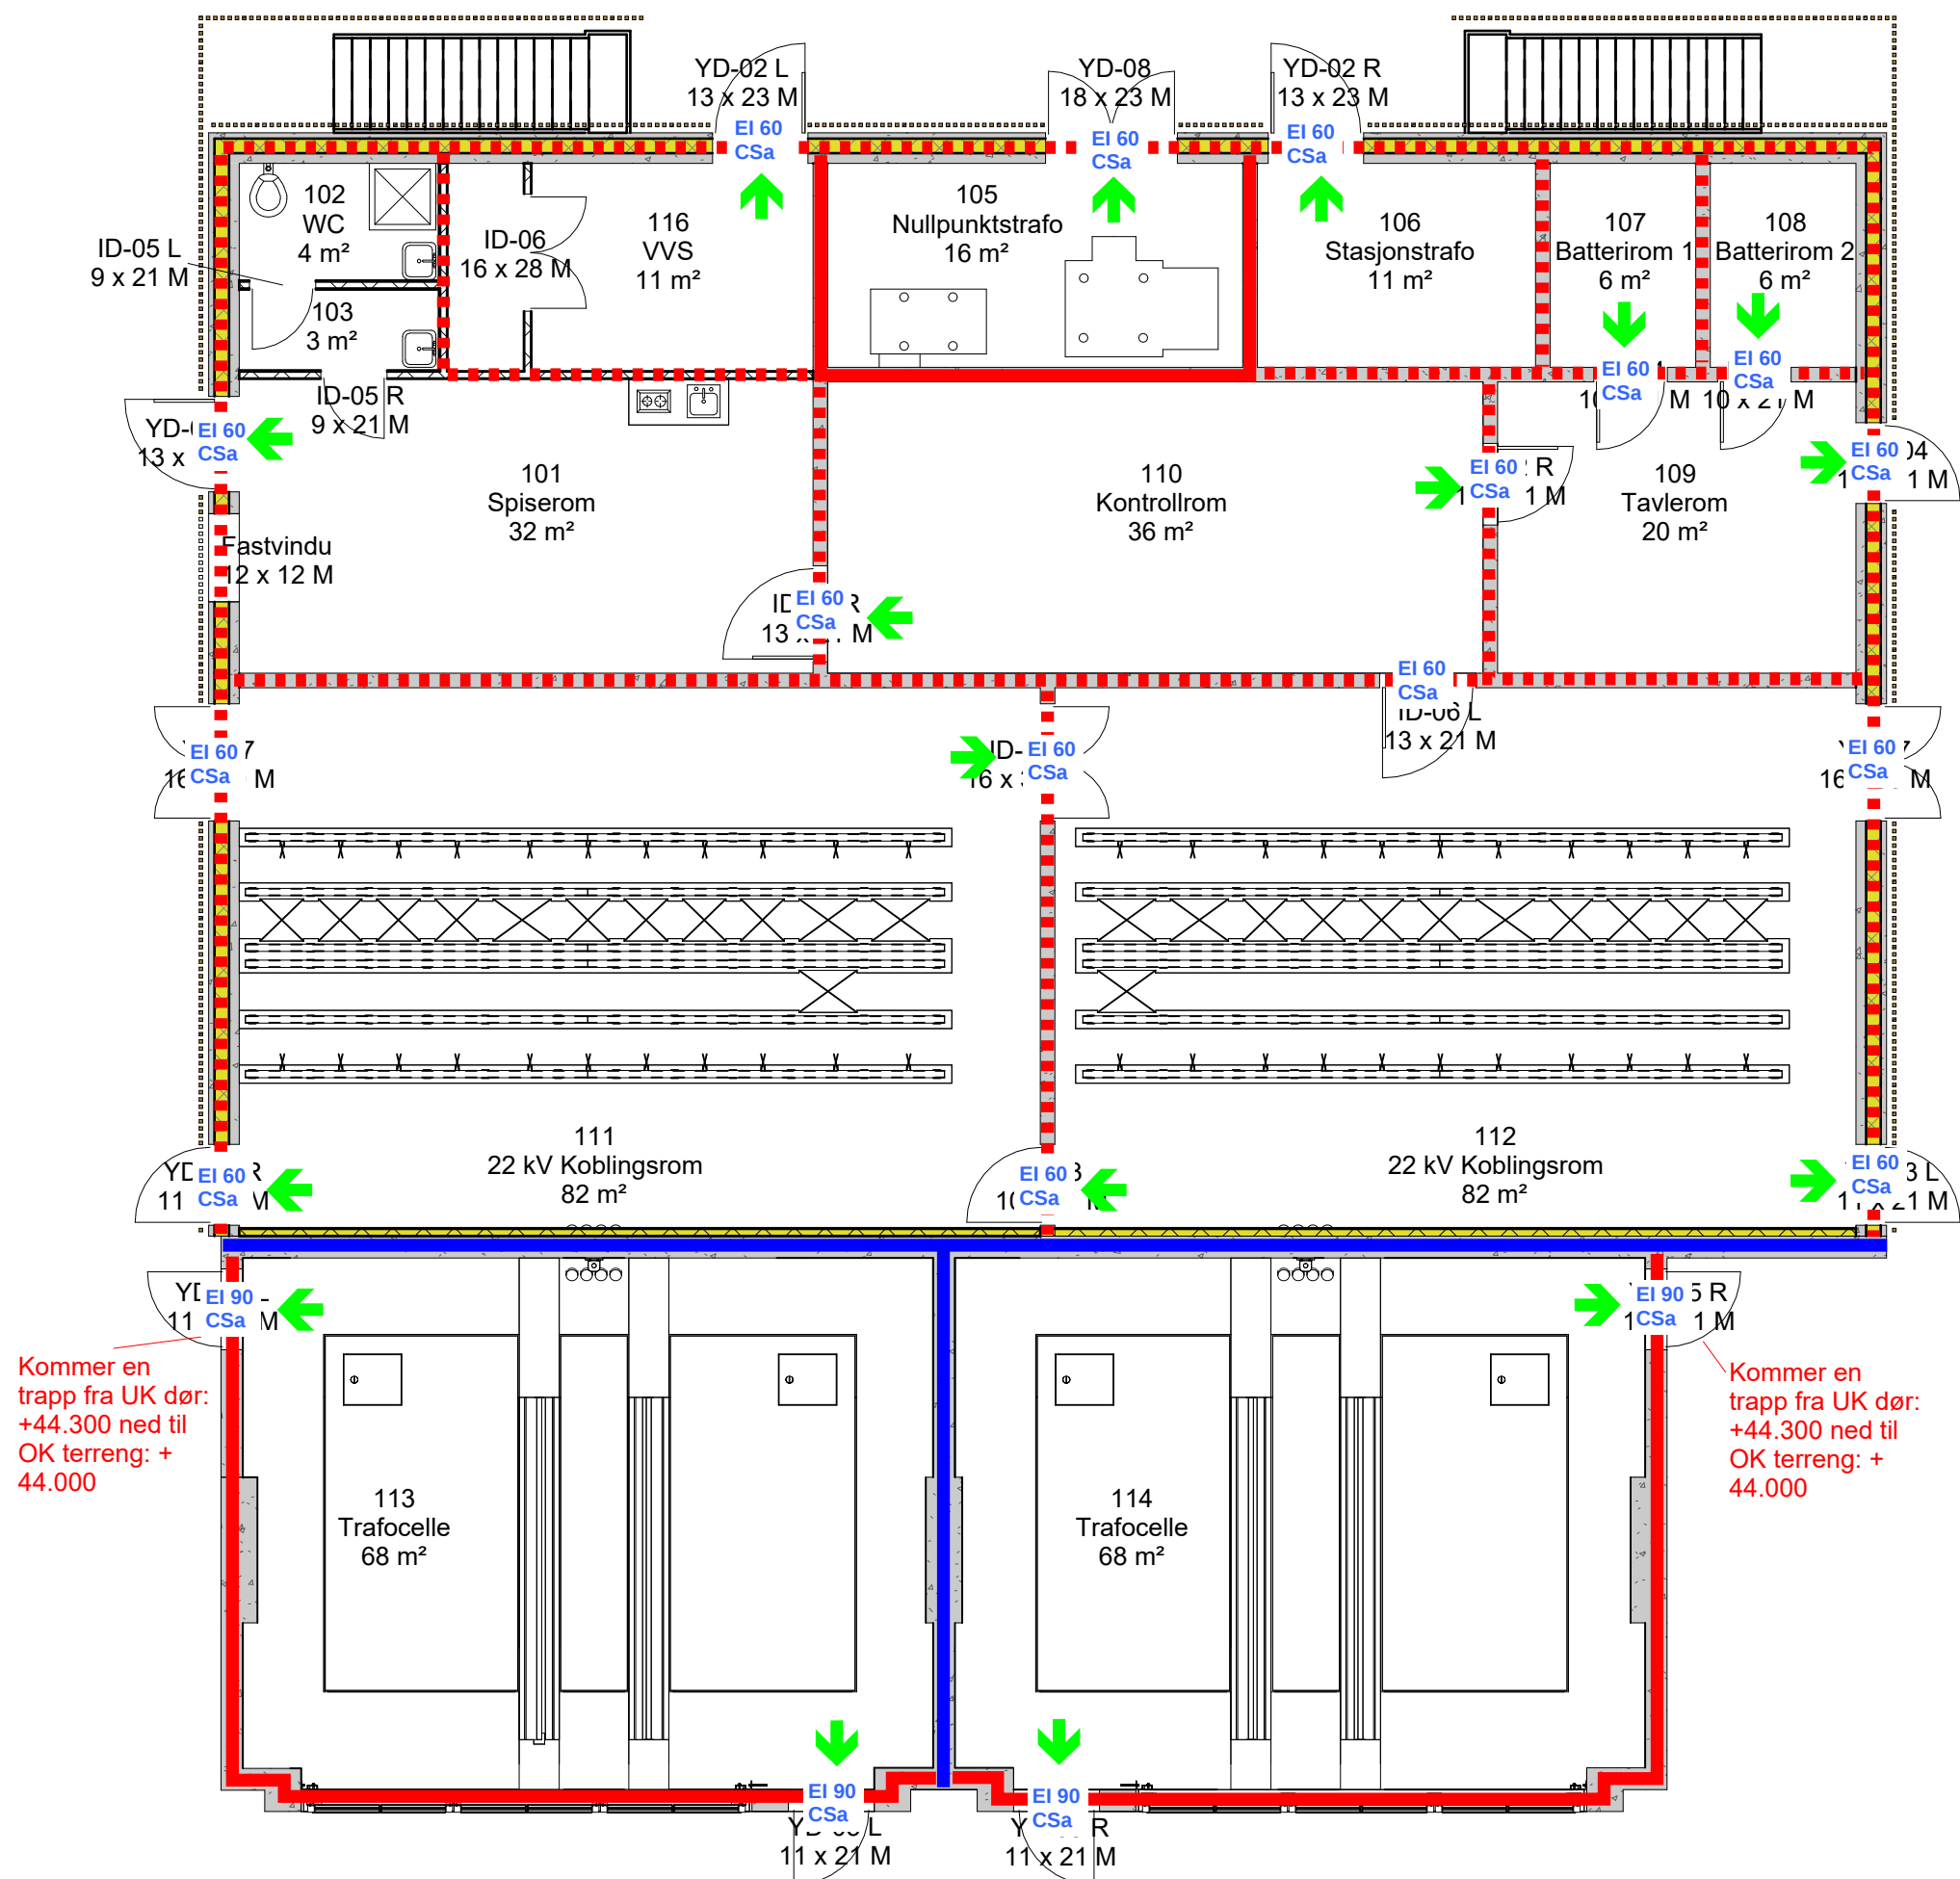


Innvendig oversikt, Plan 1

1 : 100

Symbolforklaring

- Brannskillende konstruksjon REI 120 A2-s1,d0
- Brannskillende konstruksjon REI 90 A2-s1,d0
- Brannskillende konstruksjon REI 60 A2-s1,d0
- EI xx CSa Dør med brannmotstand. Sa=røyktett, C=selvlukkende
- ➡ Rømningsretning/utgang
- ➡ Hovedangrepsvei brannvesen

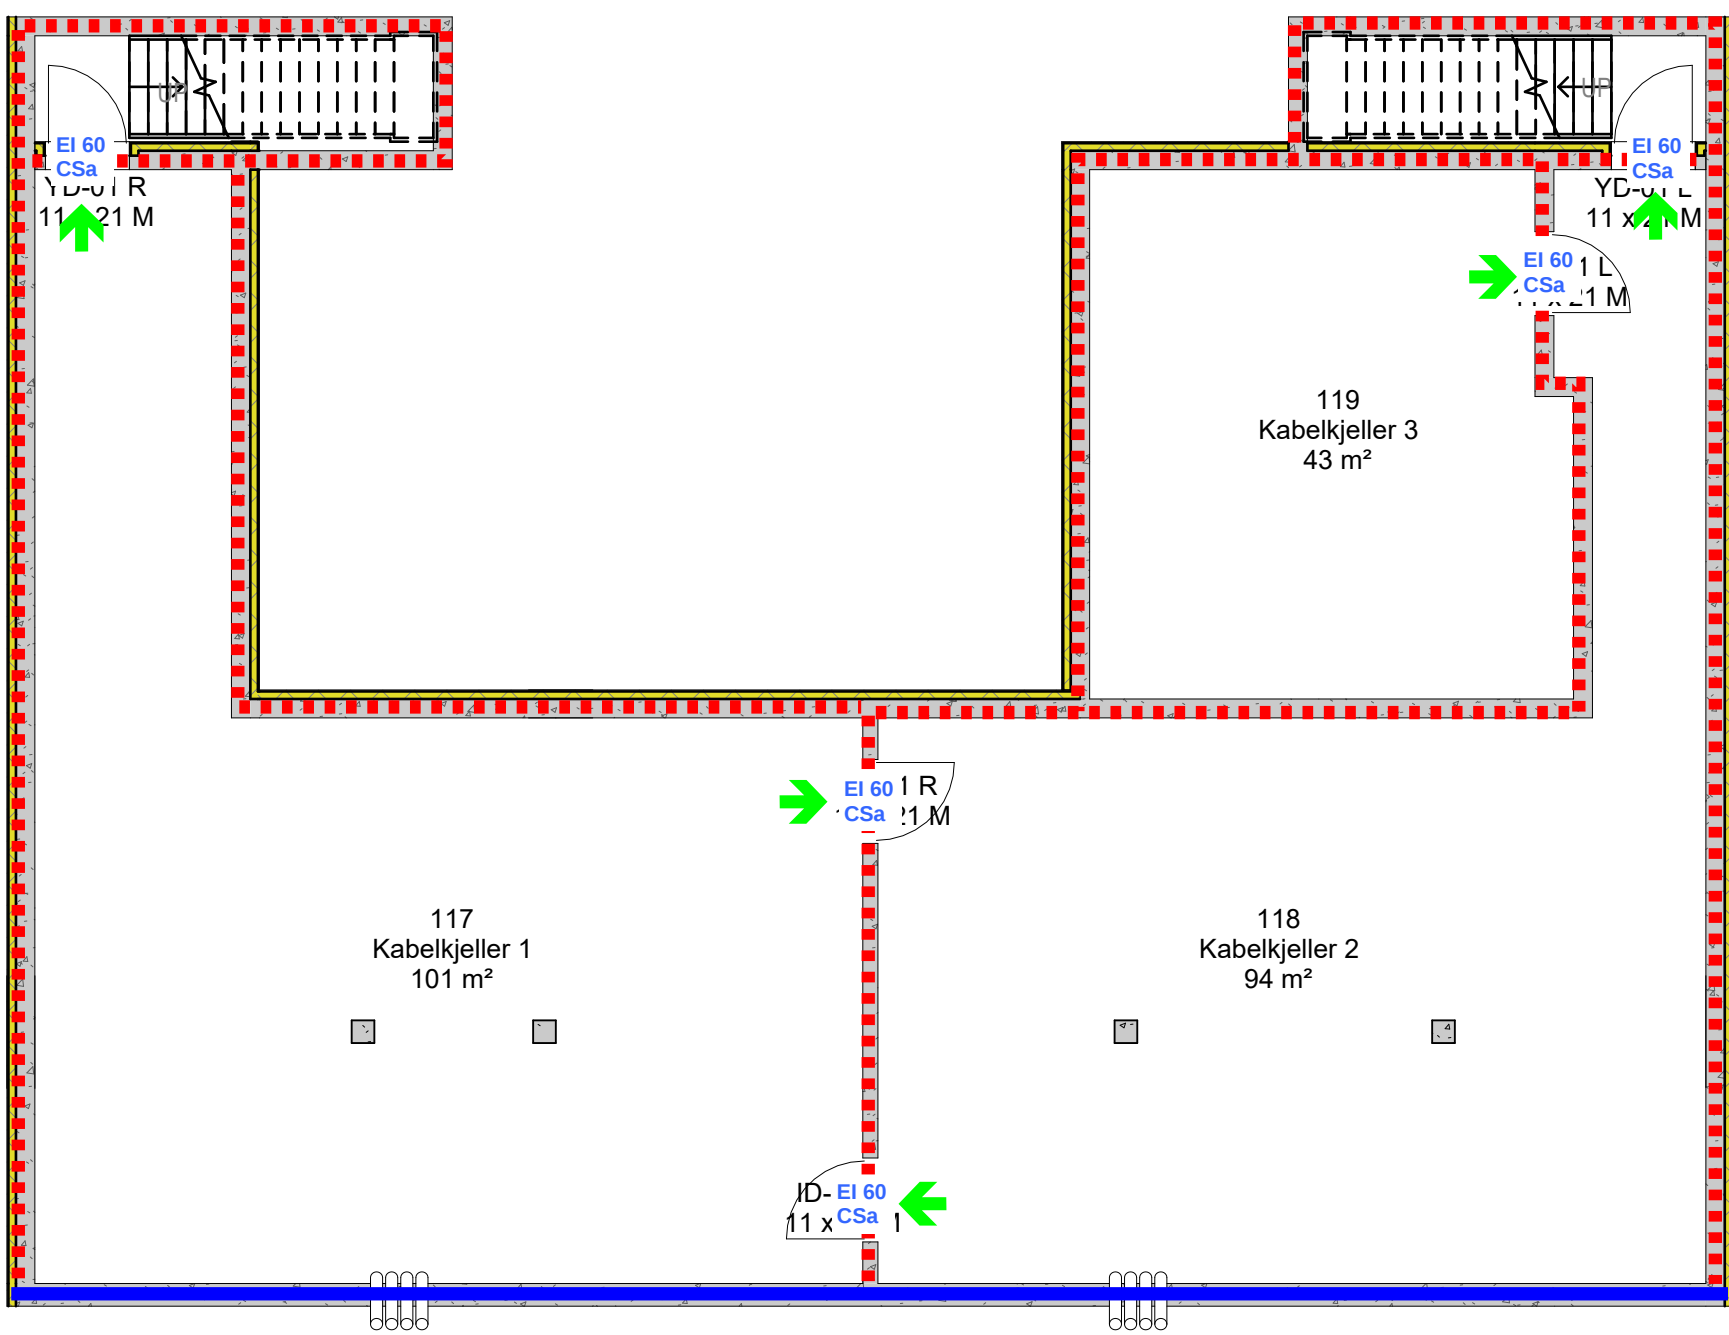

Innvendig oversikt, Plan U

1 : 100

Henvisning
For mengder av de ulike massene vises det til NS3420 beskrivelse.

Situasjonsplan_UnntattOffentlig

Underlagt taushetsplikt etter energiloven § 9-3 jf. kbf § 6-2.
Unntatt fra innsyn etter offentleglova § 13.

D	03.09.2026	Justeringer etter tilbakemelding fra kunde		RUJN / TOPE / VODU
C	21.08.2026	Justeringer etter tilbakemelding fra kunde		RUJN / TOPE / VODU
B	12.08.2026	Justeringer etter tilbakemelding fra kunde		RUJN / KJNO / VODU
A	06.08.2026	Til gjennomsyn	Tegn.	RUJN / KJNO / VODU
Rev	Dato	Beskrivelse	Nr.	Saksb. / Sidem.k. / Oppdr.a.
Mellom AS			Tegnet av RUJN	Saksbehandler TOPE
Tjeldbergodden transformatorstasjon			Sidemannskont. KJNO	Oppdragsansvarlig VODU
Innvendig oversikt			Fag RIBr	Målestokk 1:100
			Dato 03.09.2026	
Oppdragsnr. A295801		Status Anbudsunderlag		
Tegningsnummer		Br-01		R D

COWI



Br-01

Format:
A2