



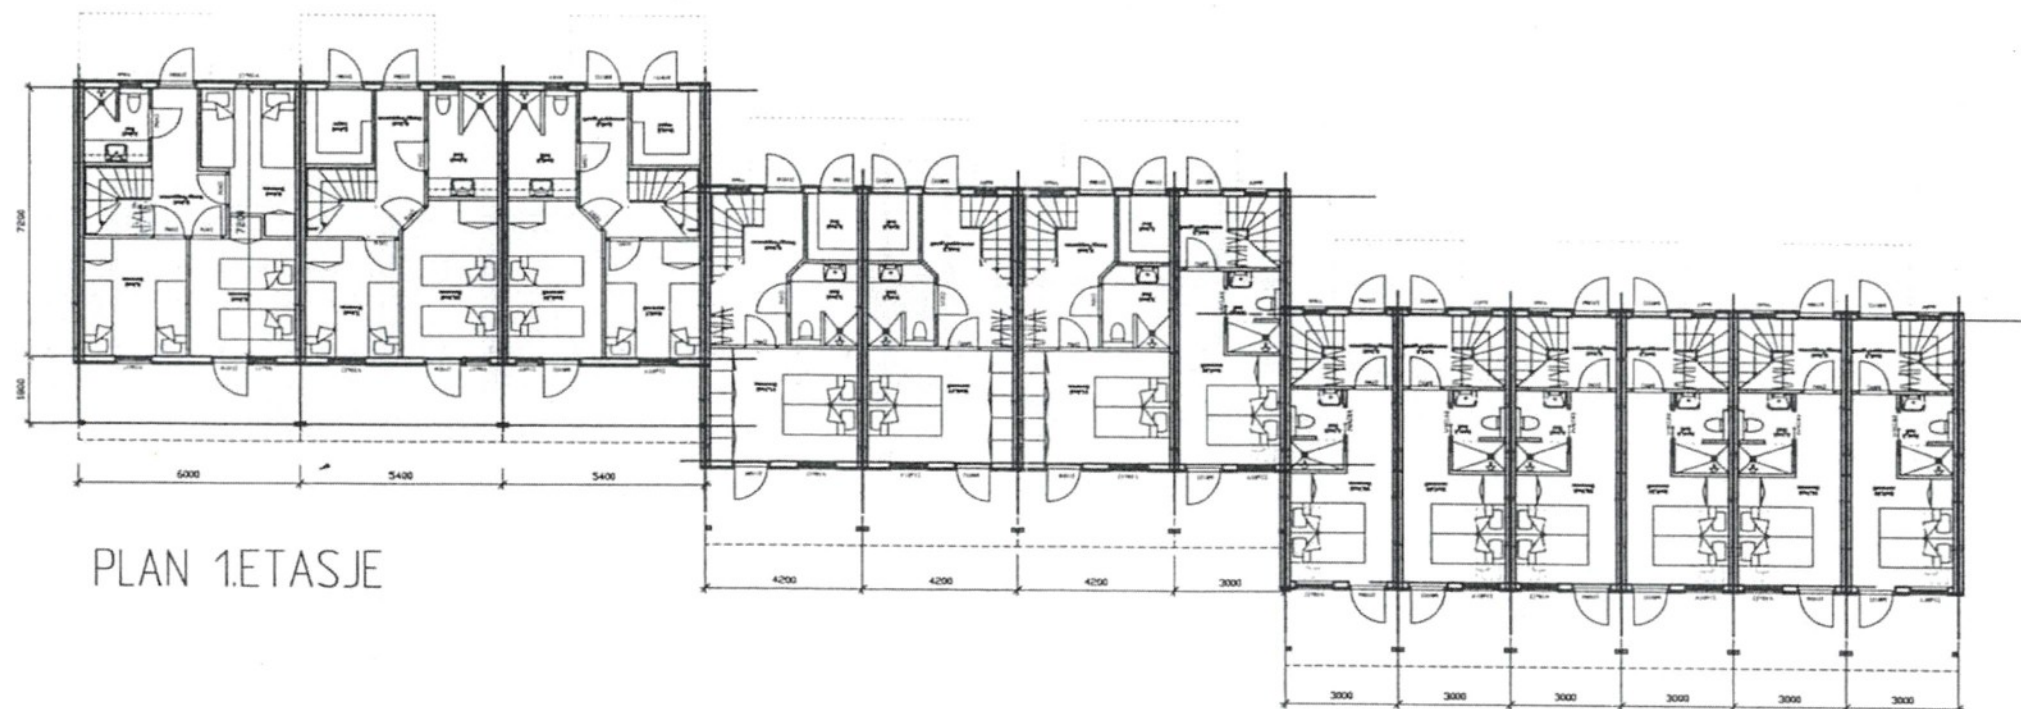

PLAN 1. ETASJE

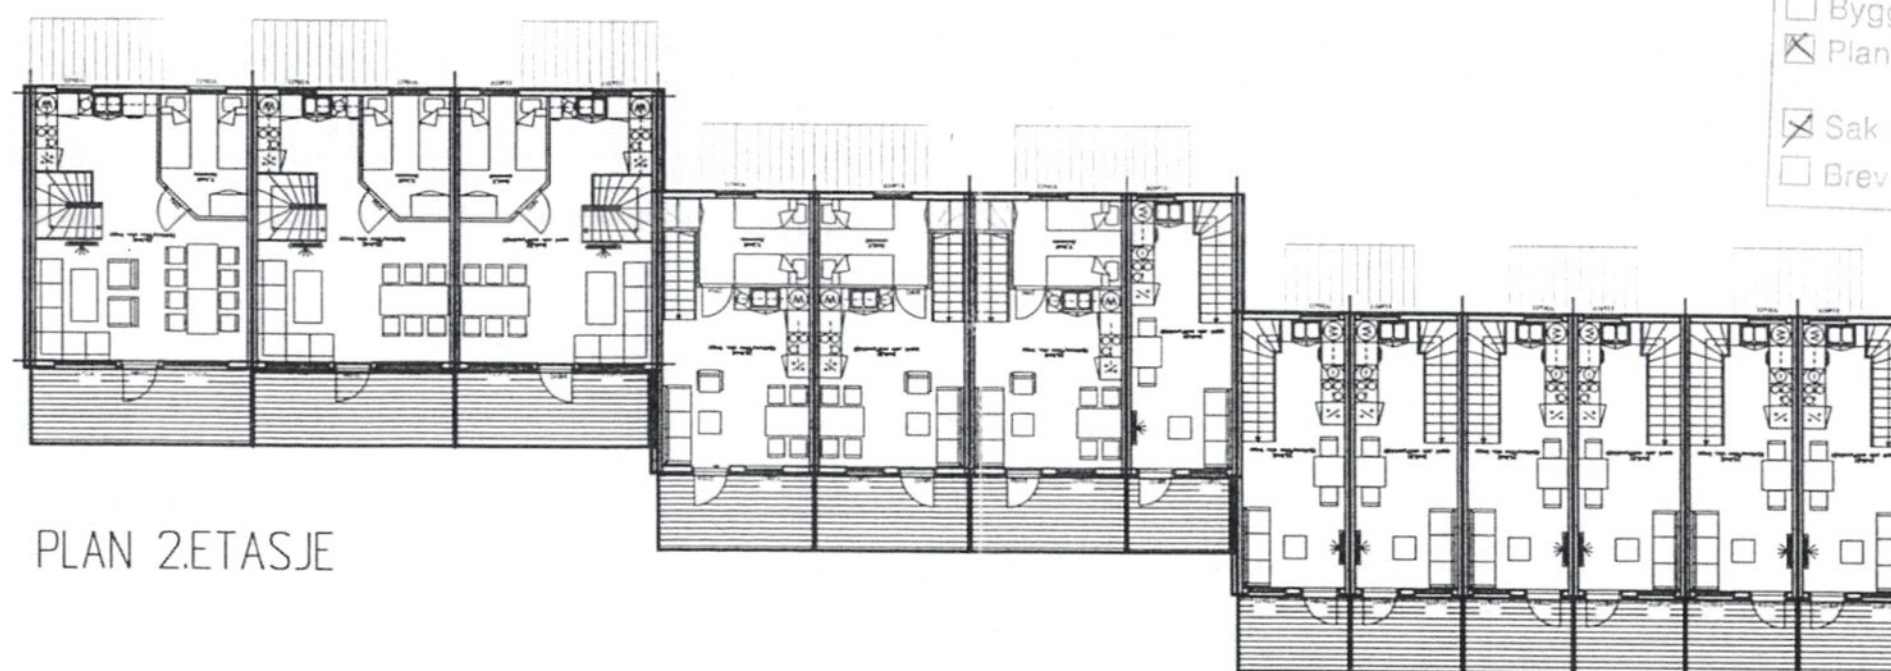

PLAN 2. ETASJE

GODKJENT PÅ VILKÅR SATT AV:

☐ Byggesaksutvalget☒ Plan- og bygningssjefen☒ Sak nr. 827/05 Dato. 15.12.05☐ Brev datert

Merknad: Det er generelt målsatt fra kant stender og akselinjer.

For alle tegninger er det
en standard størrelse
uten gitter ramme

Tegningsstatus
> "SOM BYGD" TEGNING
> ARBEIDSTEGNING
> ANBUDSTEGNING
15.11.05 > ANMELDELSESTEGNING
> FORELØPIG TEGNING

REV.	REV. GJELDER	SIGN	DATO
PRINSEN STRANDCAMPING AS			
Utleieboliger			
PLAN 1. OG 2. ETASJE			
SAKSBEHANDLER KOP	TEGNET SW	MÅL 1:200	DATO 04.11.05
PROSJEKTERINGSGRUPPE		SAK NR	TEGN. NR
A SANDRAK & PETERSEN ARKITEKTER AS		516	105
Postboks 364, 6001 ALESUND		REV.	
Tlf: 78 74 88 78 Fax: 78 74 88 80 e-mail: Sandra@arkitektur.no			