


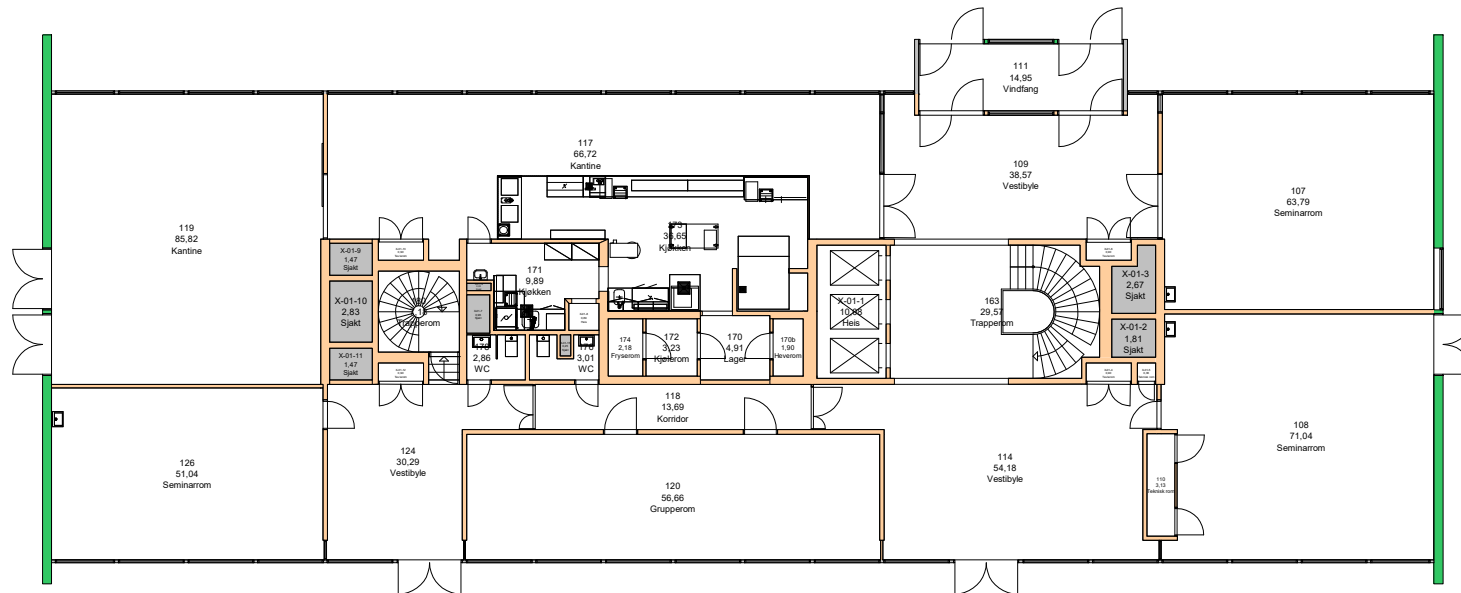

Forvaltningstegning

Ved ombygging el. må alle mål kontrolleres på stedet



Space Manager Pythagoras AB

Lisensen tilhører Universitetet i Oslo

UiO : Universitetet i Oslo

Øvre Blindern


BL14

Niels Henrik Abels hus

Etasje: 01

Mål: 1:250 (A4 format)

Dato: 26.03.25

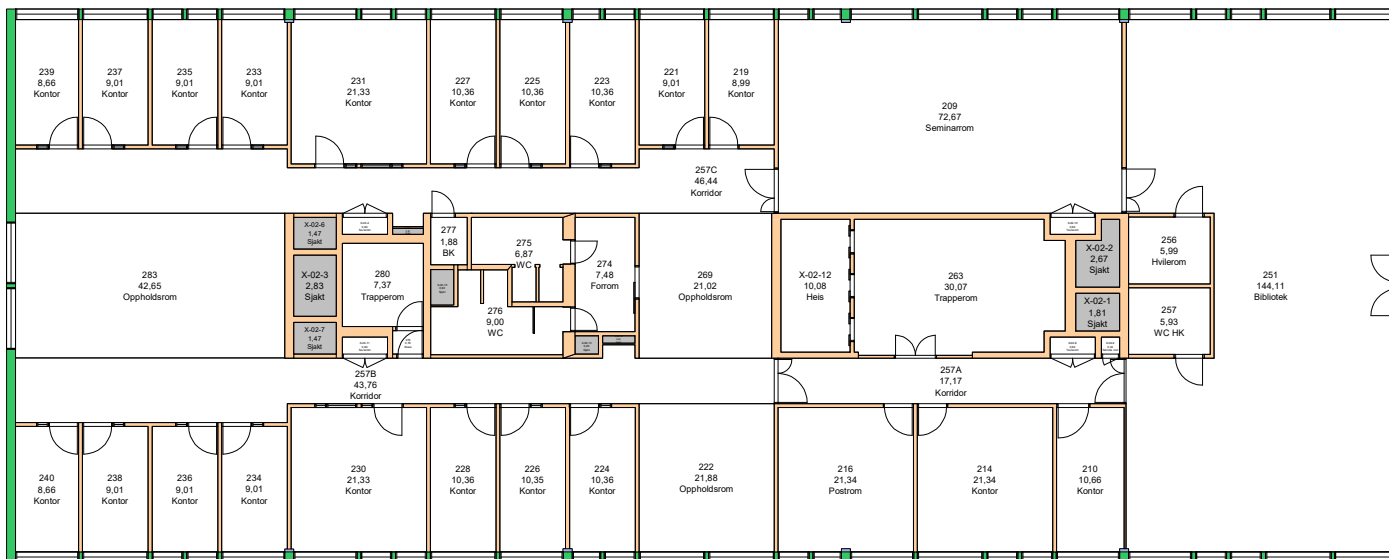

Forvaltningstegning

Ved ombygging el. må alle mål kontrolleres på stedet



Space Manager Pythagoras AB

Lisensen tilhører Universitetet i Oslo

UiO : Universitetet i Oslo

Øvre Blindern


BL14

Niels Henrik Abels hus

Etasje: 02

Mål: 1:250 (A4 format)

Dato: 26.03.25

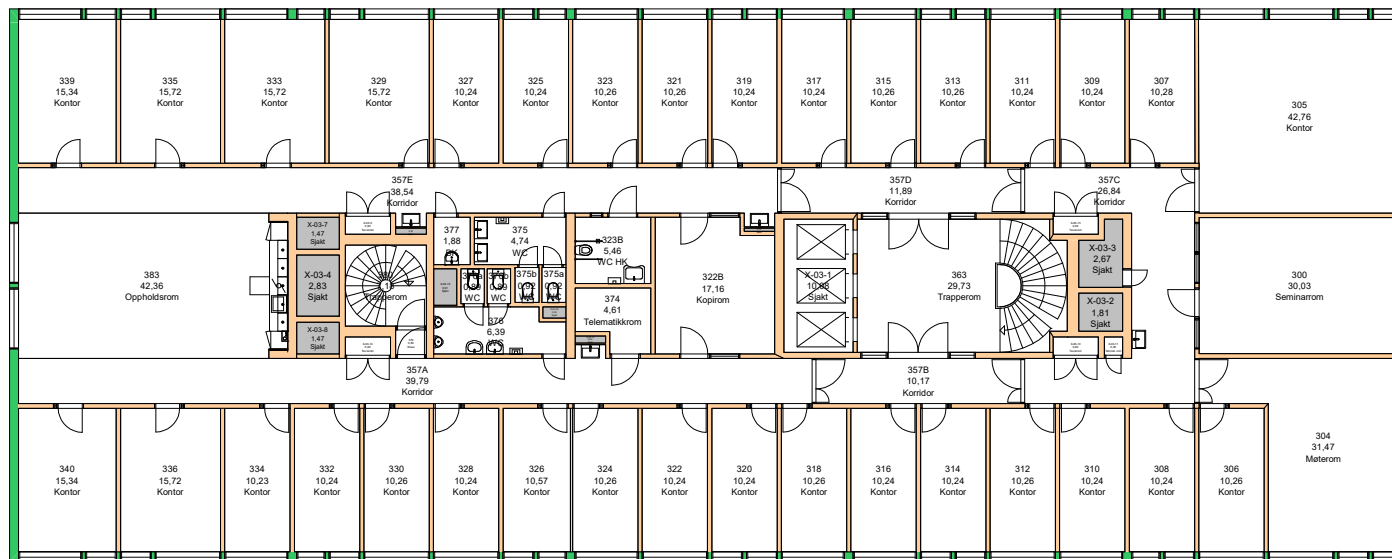

Forvaltningstegning
Ved ombygging el. må alle mål kontrolleres på stedet



Space Manager Pythagoras AB

Lisensen tilhører Universitetet i Oslo

UiO : Universitetet i Oslo

Øvre Blindern


BL14

Niels Henrik Abels hus

Etasje: 03

Mål: 1:250 (A4 format)

Dato: 26.03.25

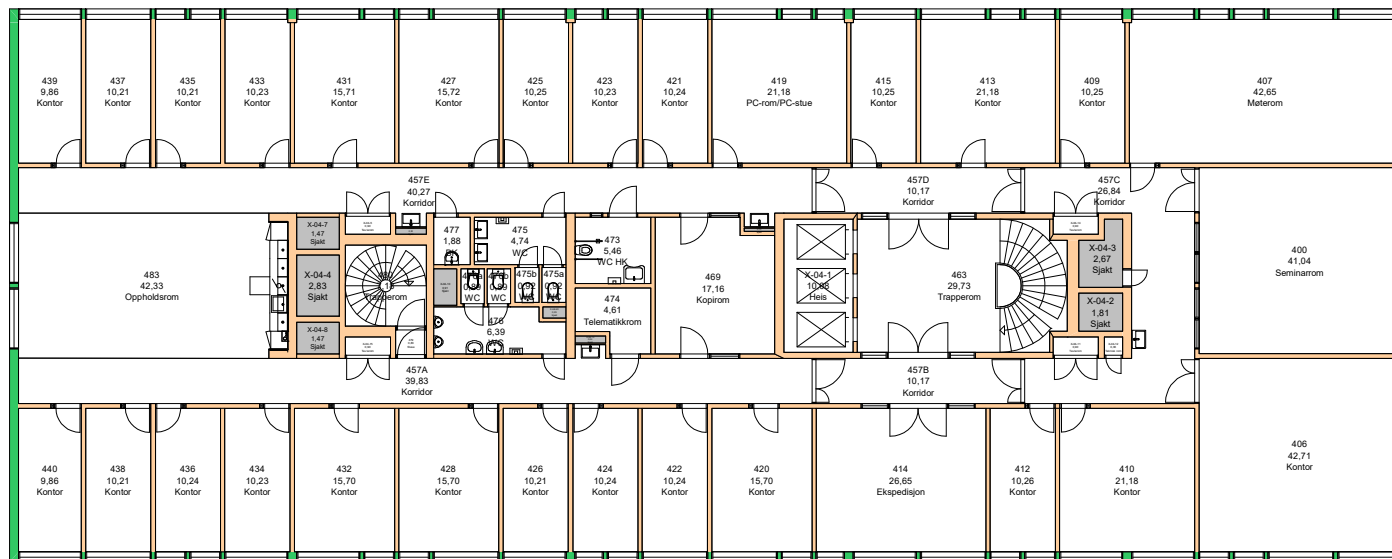

Forvaltningstegning

Ved ombygging el. må alle mål kontrolleres på stedet



Space Manager Pythagoras AB

Lisensen tilhører Universitetet i Oslo

UiO : Universitetet i Oslo

Øvre Blindern


BL14

Niels Henrik Abels hus

Etasje: 04

Mål: 1:250 (A4 format)

Dato: 26.03.25

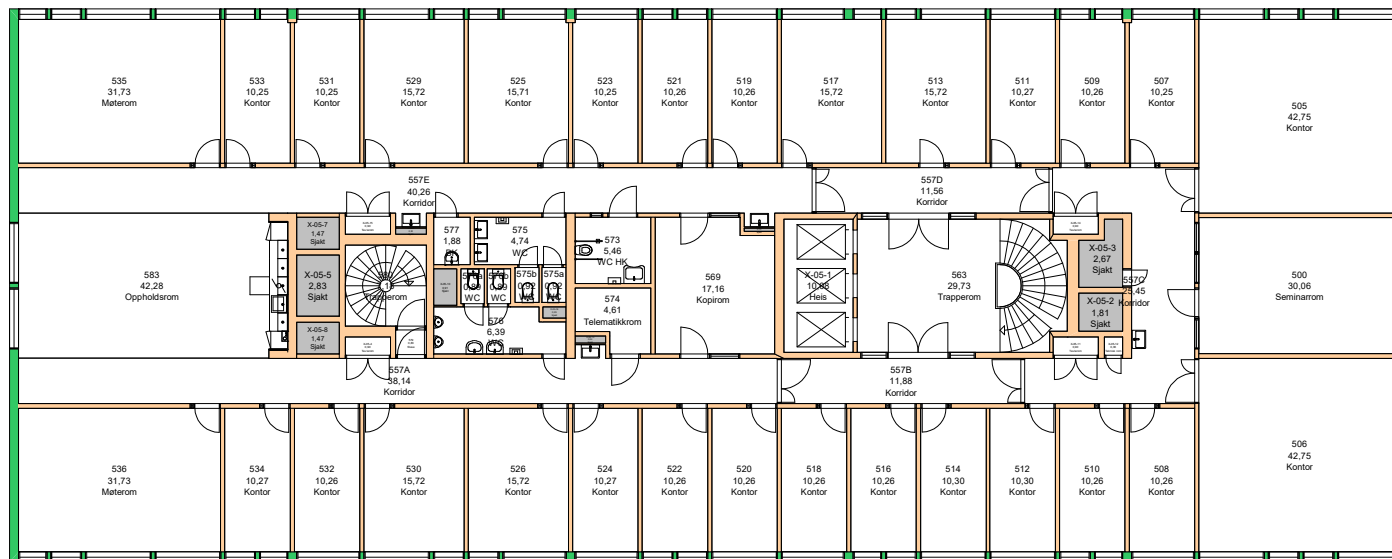

Forvaltningstegning

Ved ombygging el. må alle mål kontrolleres på stedet



Space Manager Pythagoras AB

Lisensen tilhører Universitetet i Oslo

UiO : Universitetet i Oslo

Øvre Blindern


BL14

Niels Henrik Abels hus

Etasje: 05

Mål: 1:250 (A4 format)


Dato: 26.03.25

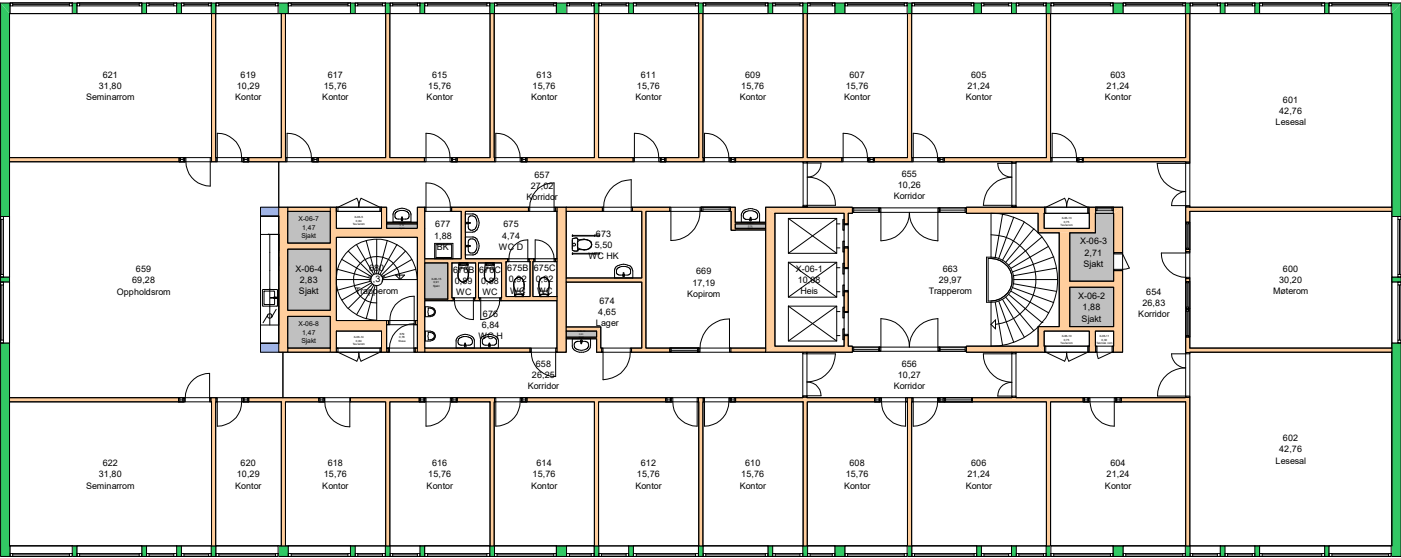

Forvaltningstegning
Ved ombygging el. må alle mål kontrolleres på stedet




UiO : Universitetet i Oslo
Øvre Blindern
BL14
Niels Henrik Abels hus
Etasje: 06
Mål: 1:250 (A4 format)
Dato: 26.03.25

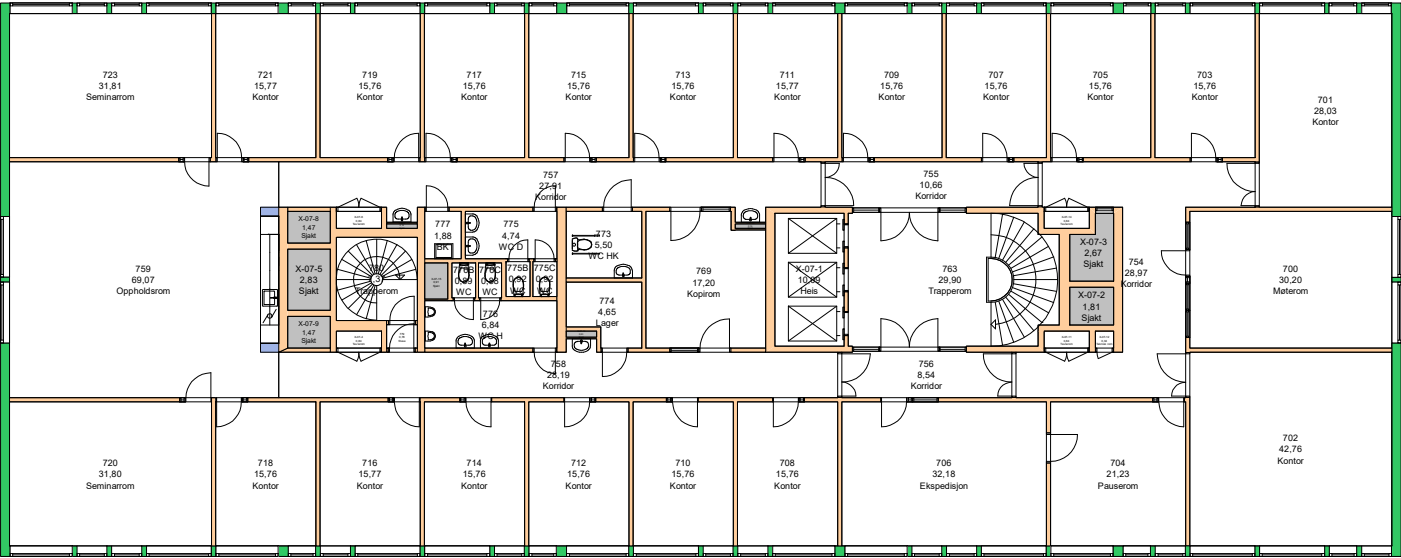

Forvaltningstegning
Ved ombygging el. må alle mål kontrolleres på stedet




UiO : Universitetet i Oslo
Øvre Blindern
BL14
Niels Henrik Abels hus
Etasje: 07
Mål: 1:250 (A4 format)
Dato: 26.03.25

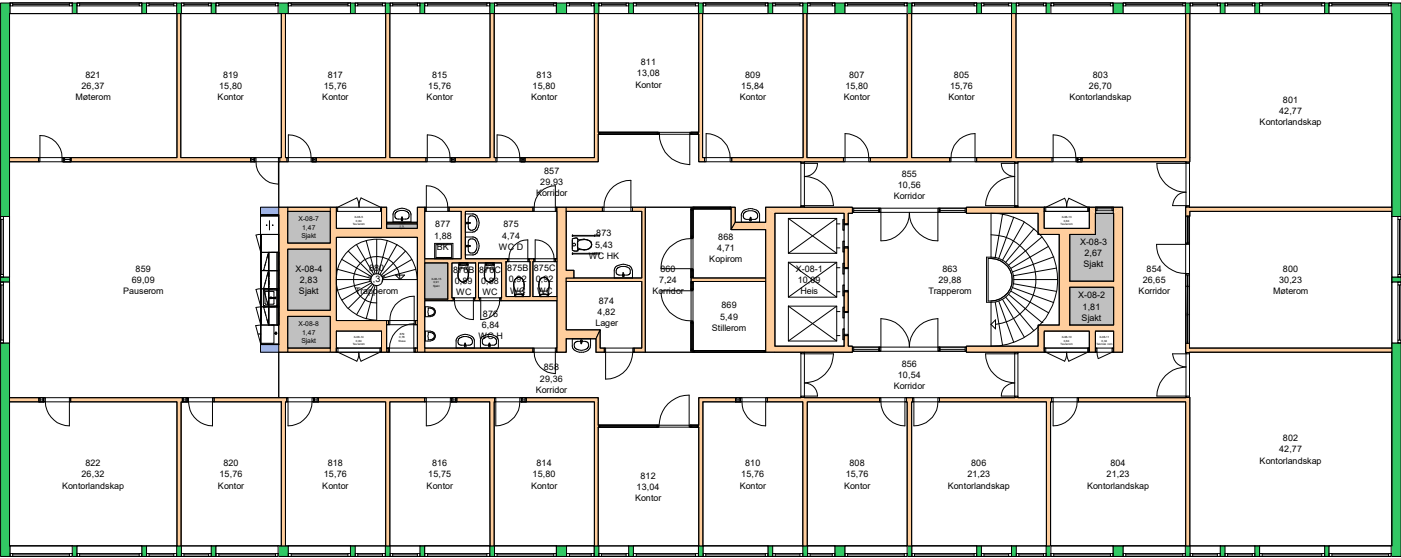

Forvaltningstegning
Ved ombygging el. må alle mål kontrolleres på stedet




UiO : Universitetet i Oslo
Øvre Blindern
BL14
Niels Henrik Abels hus
Etasje: 08
Mål: 1:250 (A4 format)
Dato: 26.03.25

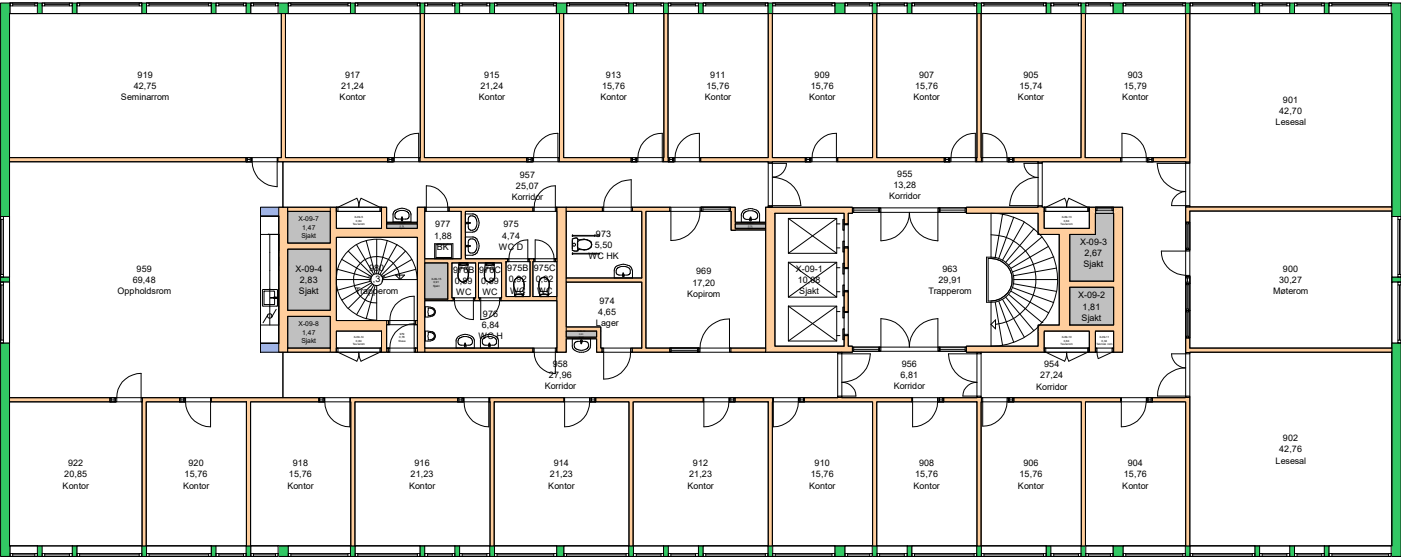

Forvaltningstegning
Ved ombygging el. må alle mål kontrolleres på stedet



UiO : Universitetet i Oslo
Øvre Blindern
BL14
Niels Henrik Abels hus
Etasje: 09
Mål: 1:250 (A4 format)
Dato: 26.03.25

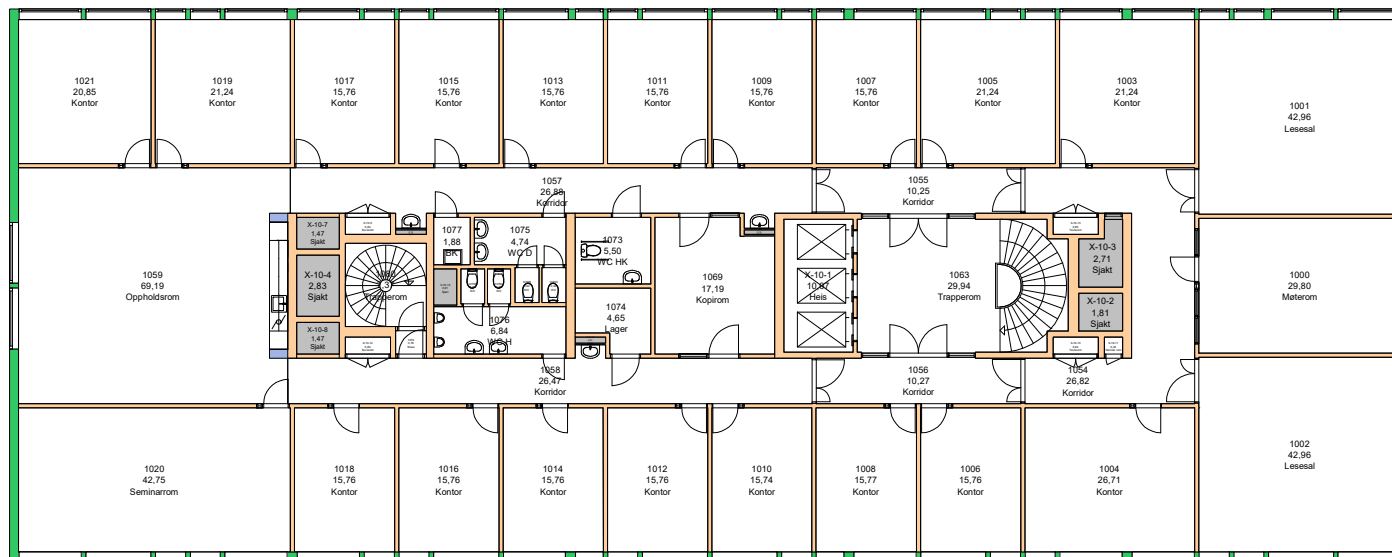

Forvaltningstegning
Ved ombygging el. må alle mål kontrolleres på stedet



Space Manager Pythagoras AB Lisensen tilhører Universitetet i Oslo

UiO : Universitetet i Oslo

Øvre Blindern


BL14

Niels Henrik Abels hus

Etasje: 10

Mål: 1:250 (A4 format)


Dato: 26.03.25

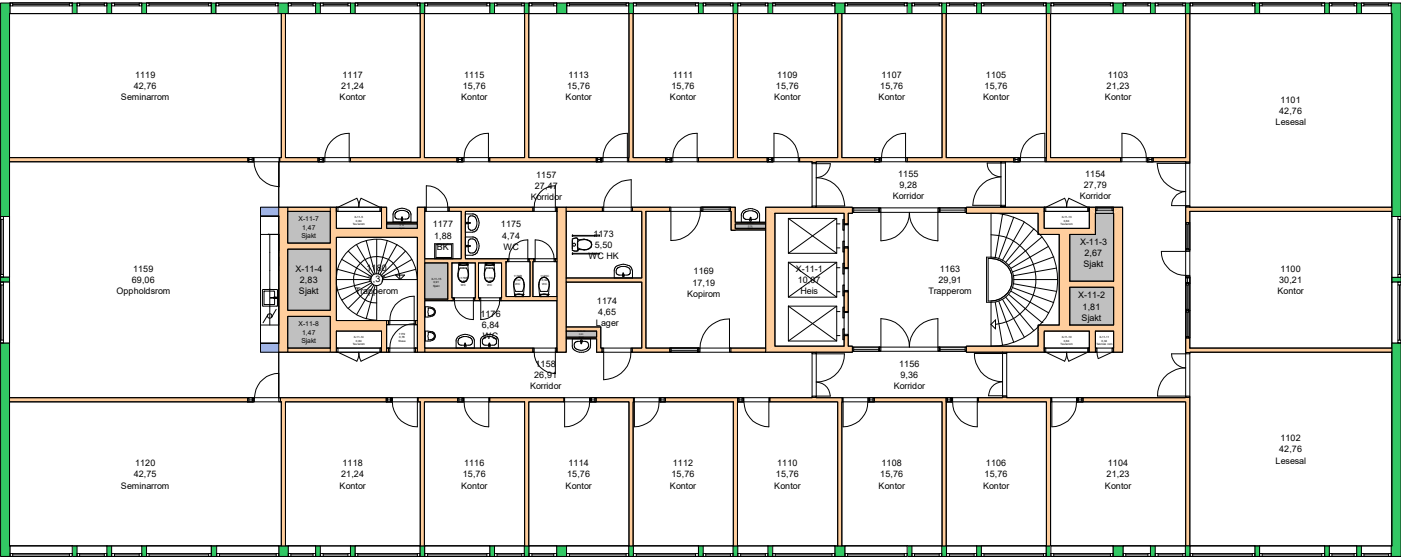

Forvaltningstegning
Ved ombygging el. må alle mål kontrolleres på stedet



UiO : Universitetet i Oslo
Øvre Blindern
BL14
Niels Henrik Abels hus
Etasje: 11
Mål: 1:250 (A4 format)
Dato: 26.03.25

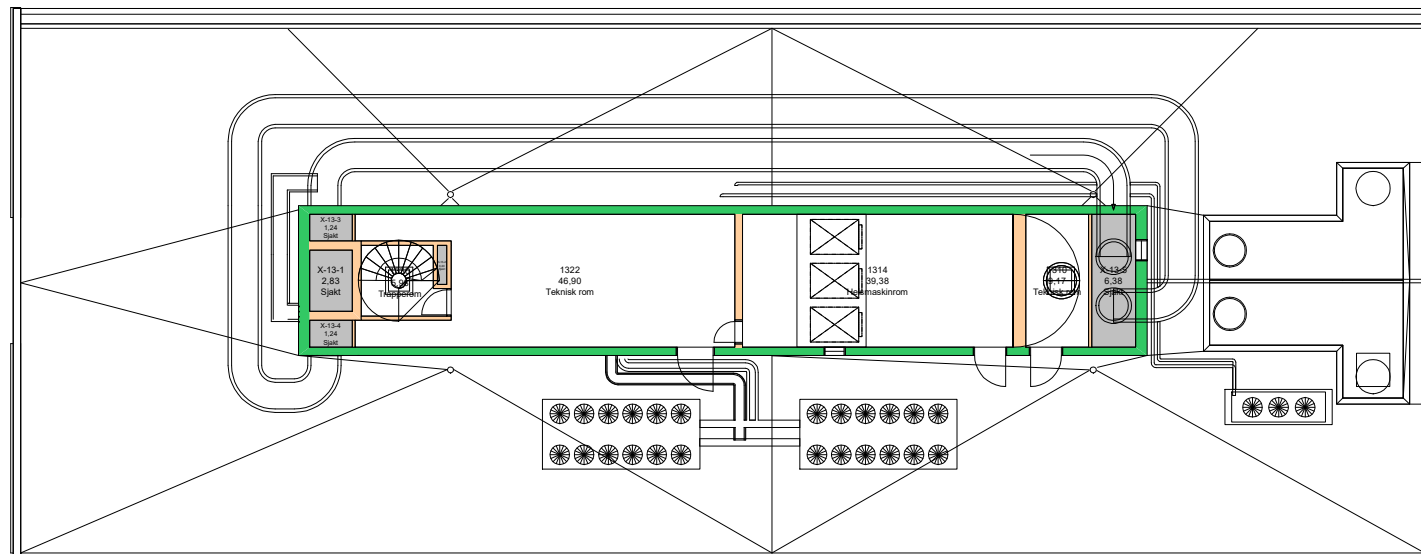

Forvaltningstegning

Ved ombygging el. må alle mål kontrolleres på stedet



Space Manager Pythagoras AB

Lisensen tilhører Universitetet i Oslo

UiO : Universitetet i Oslo

Øvre Blindern


BL14

Niels Henrik Abels hus

Etasje: 13

Mål: 1:250 (A4 format)


Dato: 26.03.25

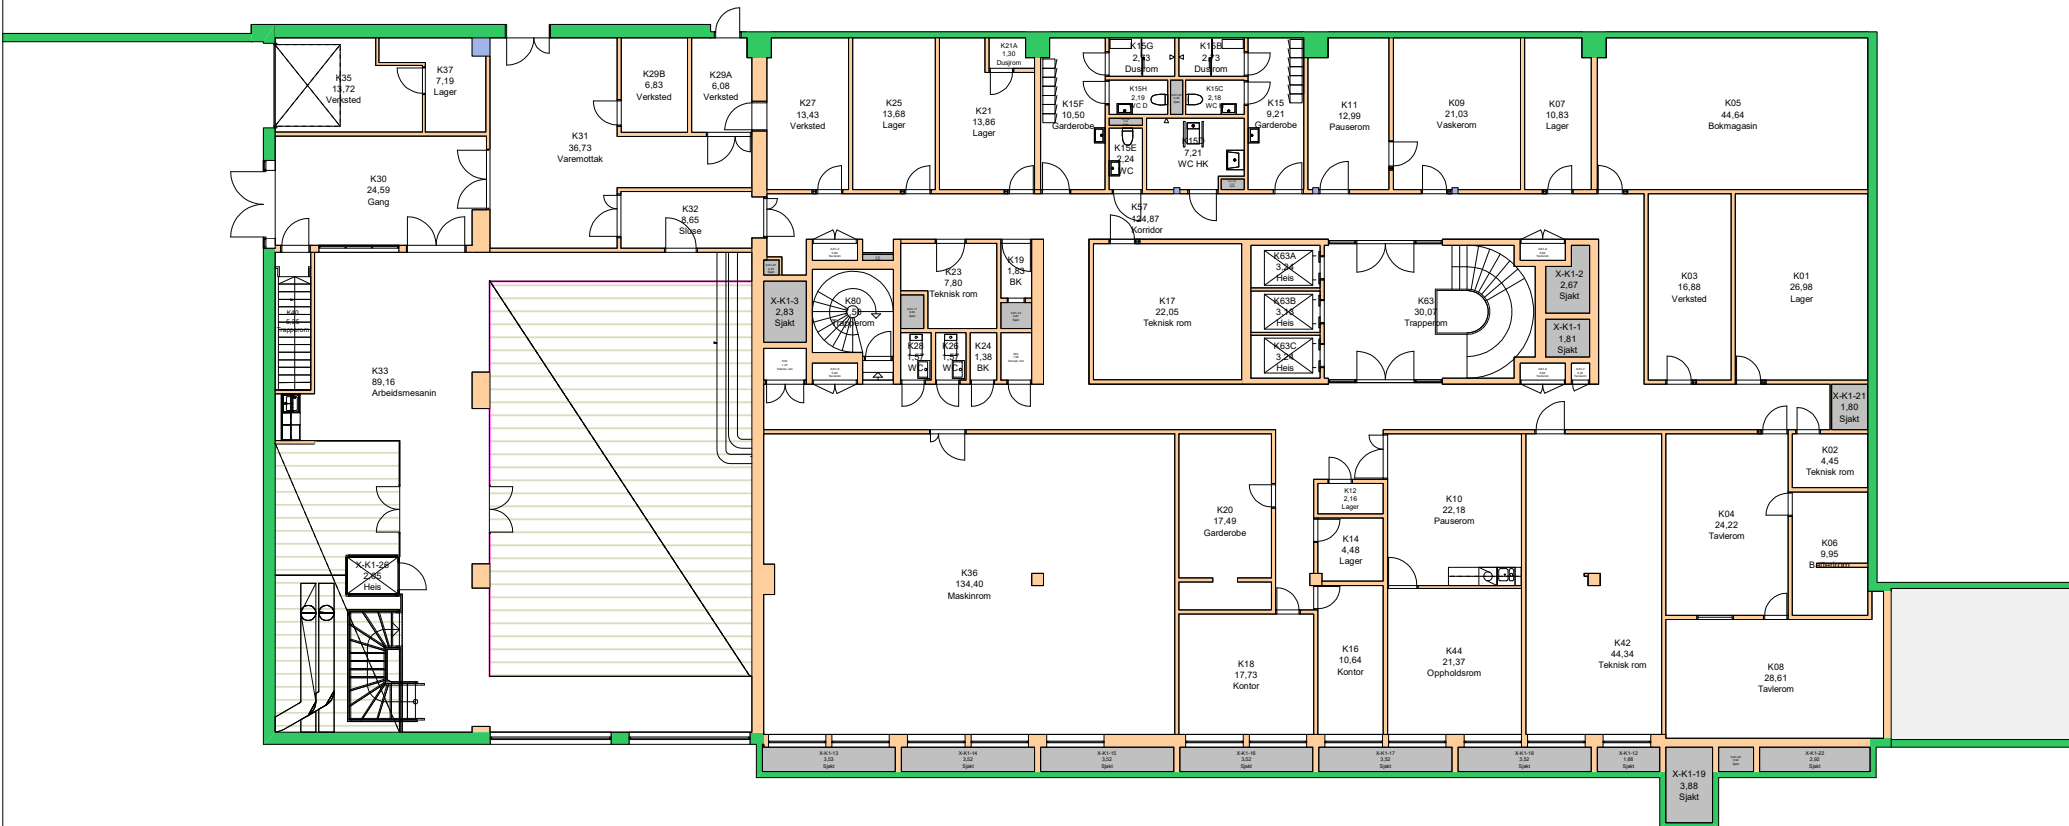

Forvaltningstegning
Ved ombygging el. må alle mål kontrolleres på stedet



UiO : Universitetet i Oslo
Øvre Blindern
BL14
Niels Henrik Abels hus
Etasje: K1
Mål: 1:250 (A4 format)
Dato: 26.03.25

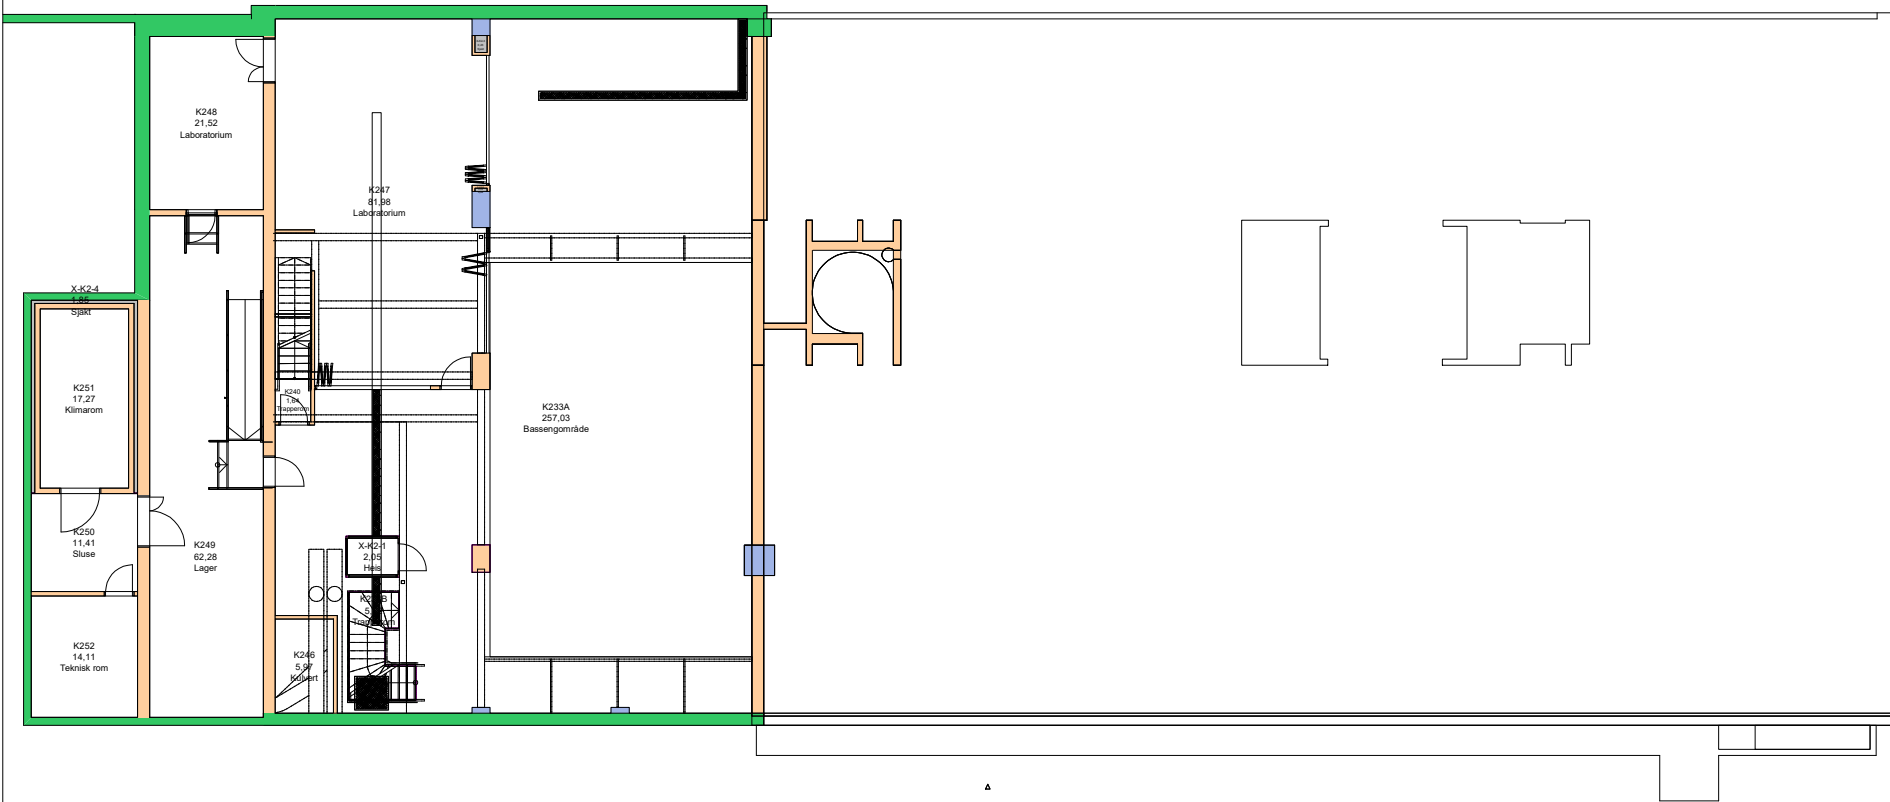


Forvaltningstegning

Ved ombygging el. må alle mål kontrolleres på stedet



UiO : Universitetet i Oslo
Øvre Blindern
BL14
Niels Henrik Abels hus
Etasje: K2
Mål: 1:250 (A4 format)
Dato: 26.03.25

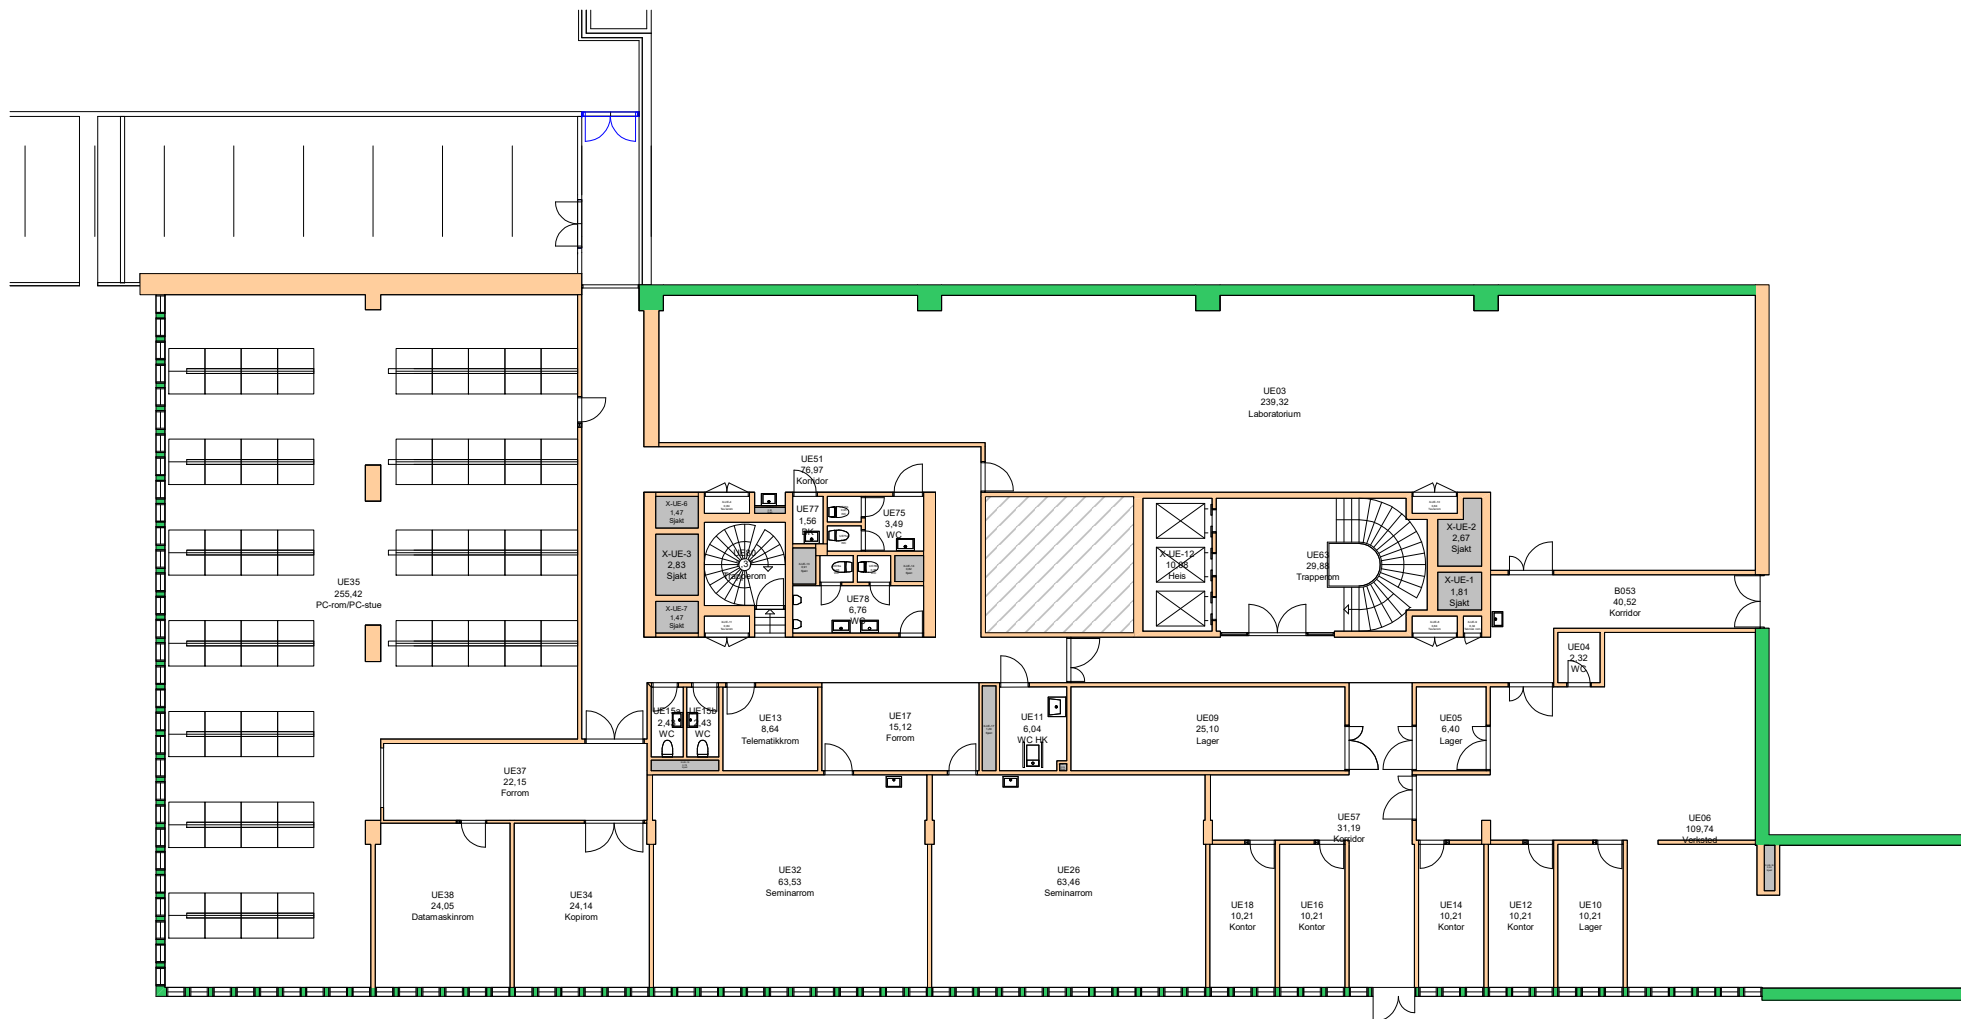

Forvaltningstegning
Ved ombygging el. må alle mål kontrolleres på stedet



Space Manager Pythagoras AB

Lisensen tilhører Universitetet i Oslo

UiO : Universitetet i Oslo

Øvre Blindern

BL14

Niels Henrik Abels hus

Etasje: UE

Mål: 1:250 (A4 format)

Dato: 26.03.25