



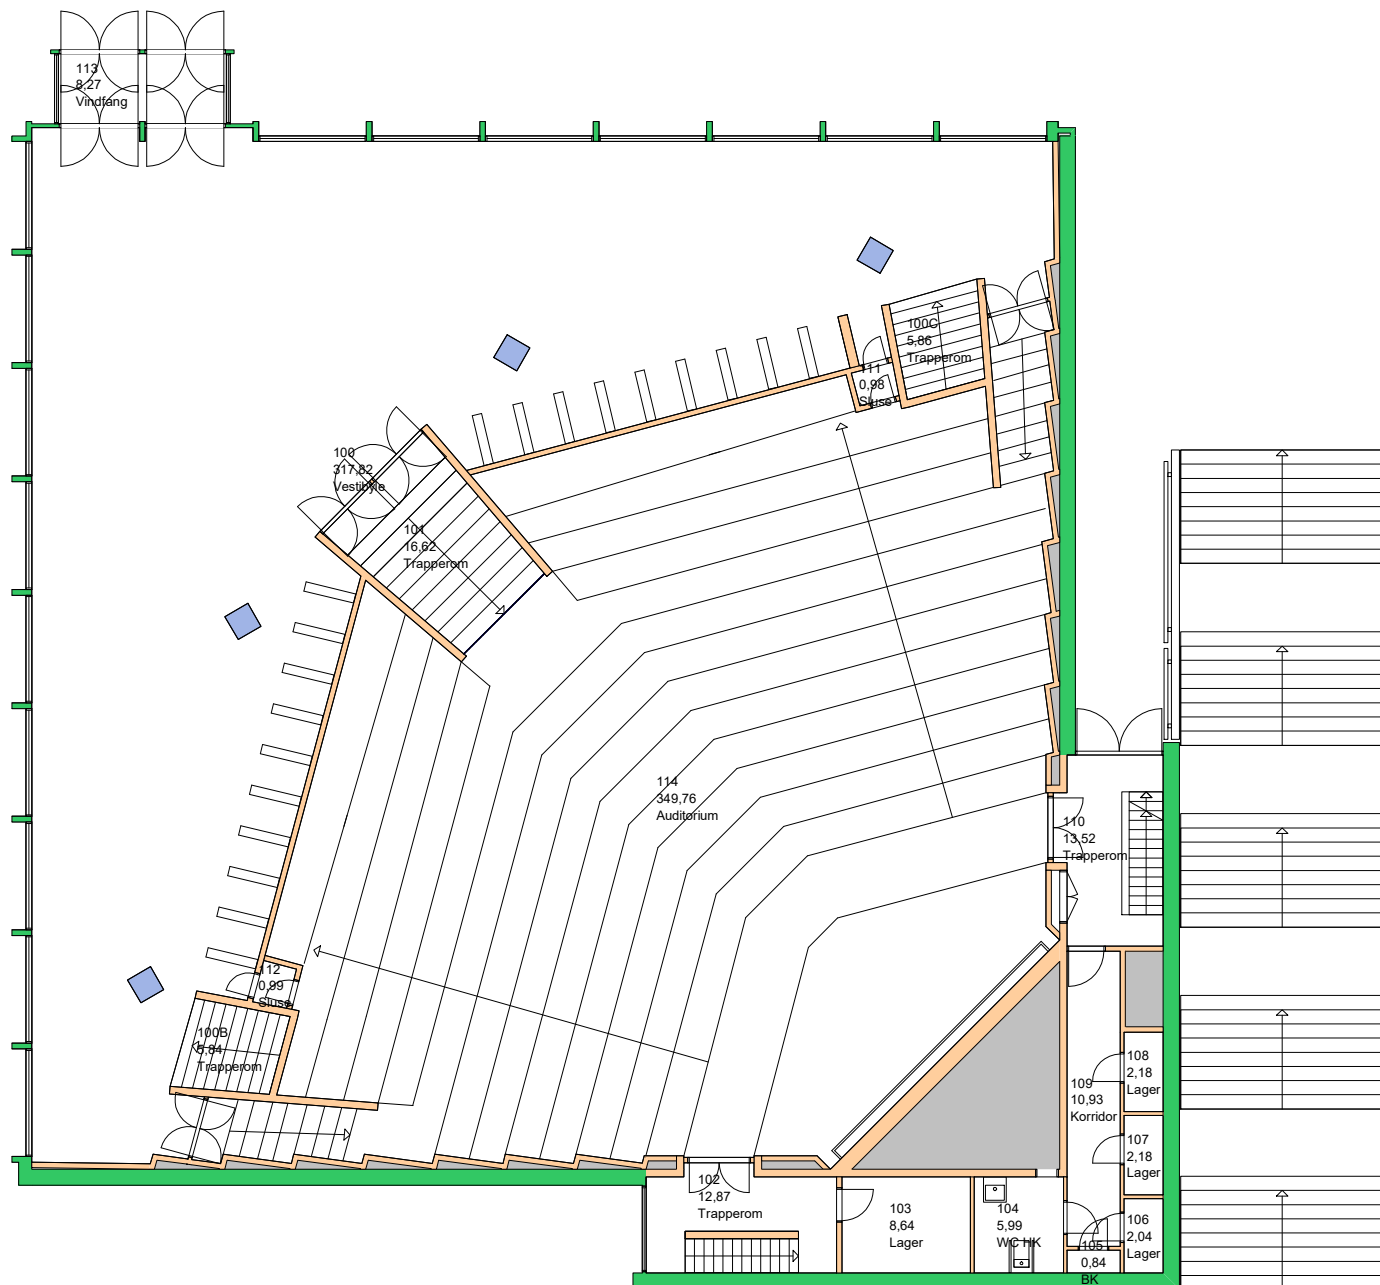

Forvaltningstegning
Ved ombygging el. må alle mål kontrolleres på stedet




UiO : Universitetet i Oslo
Øvre Blindern
BL15
Sophus Lies auditorium
Etasje: 01
Mål: 1:200 (A4 format)
Dato: 17.08.22

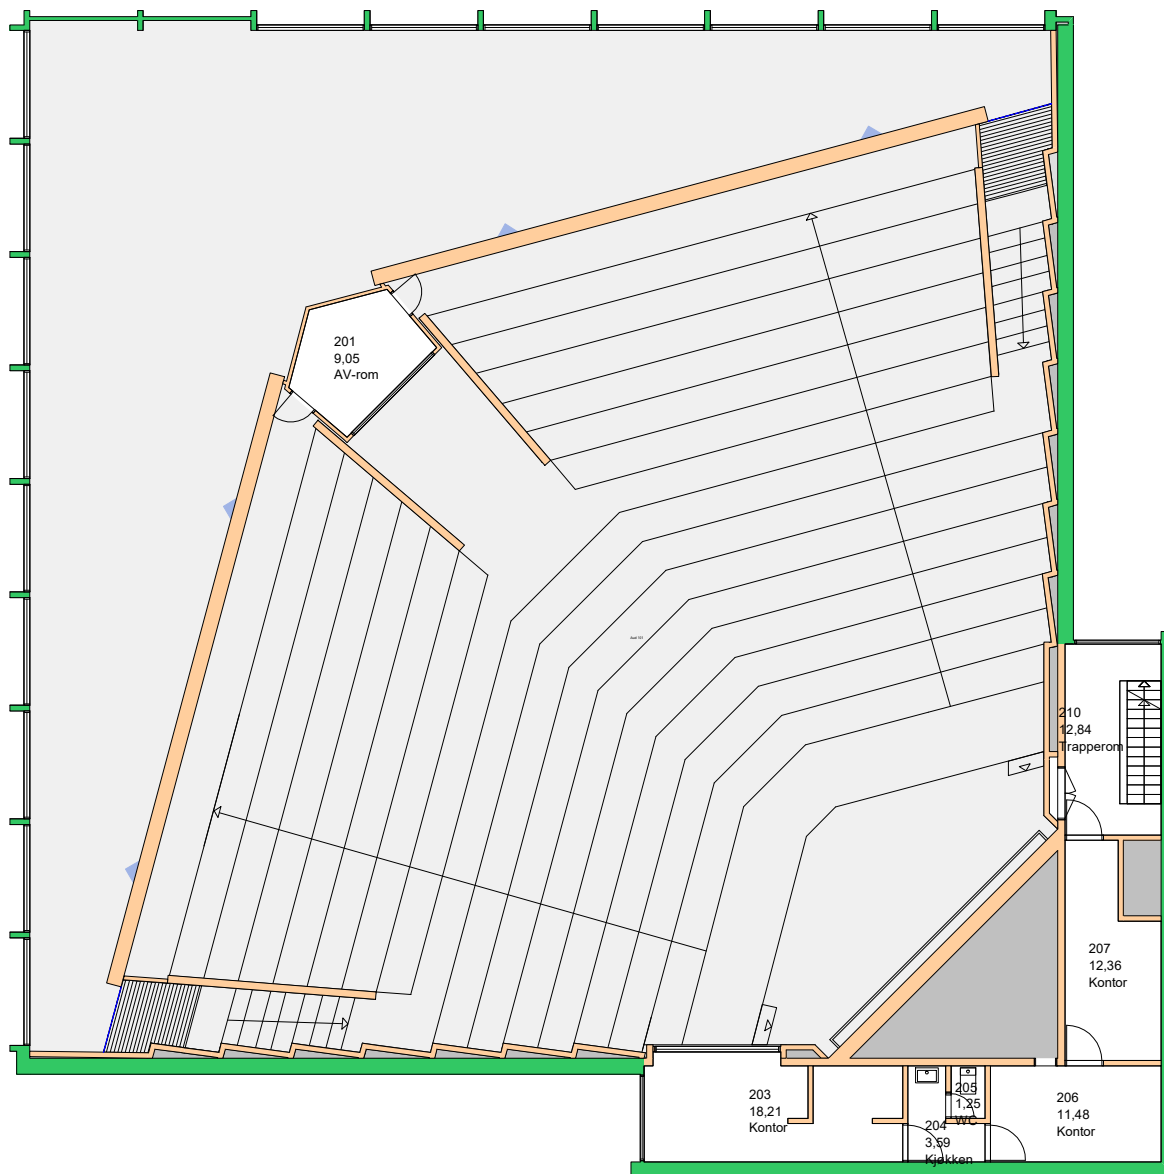

Forvaltningstegning
Ved ombygging el. må alle mål kontrolleres på stedet




UiO : Universitetet i Oslo
Øvre Blindern
BL15
Sophus Lies auditorium
Etasje: 02
Mål: 1:200 (A4 format)
Dato: 17.08.22

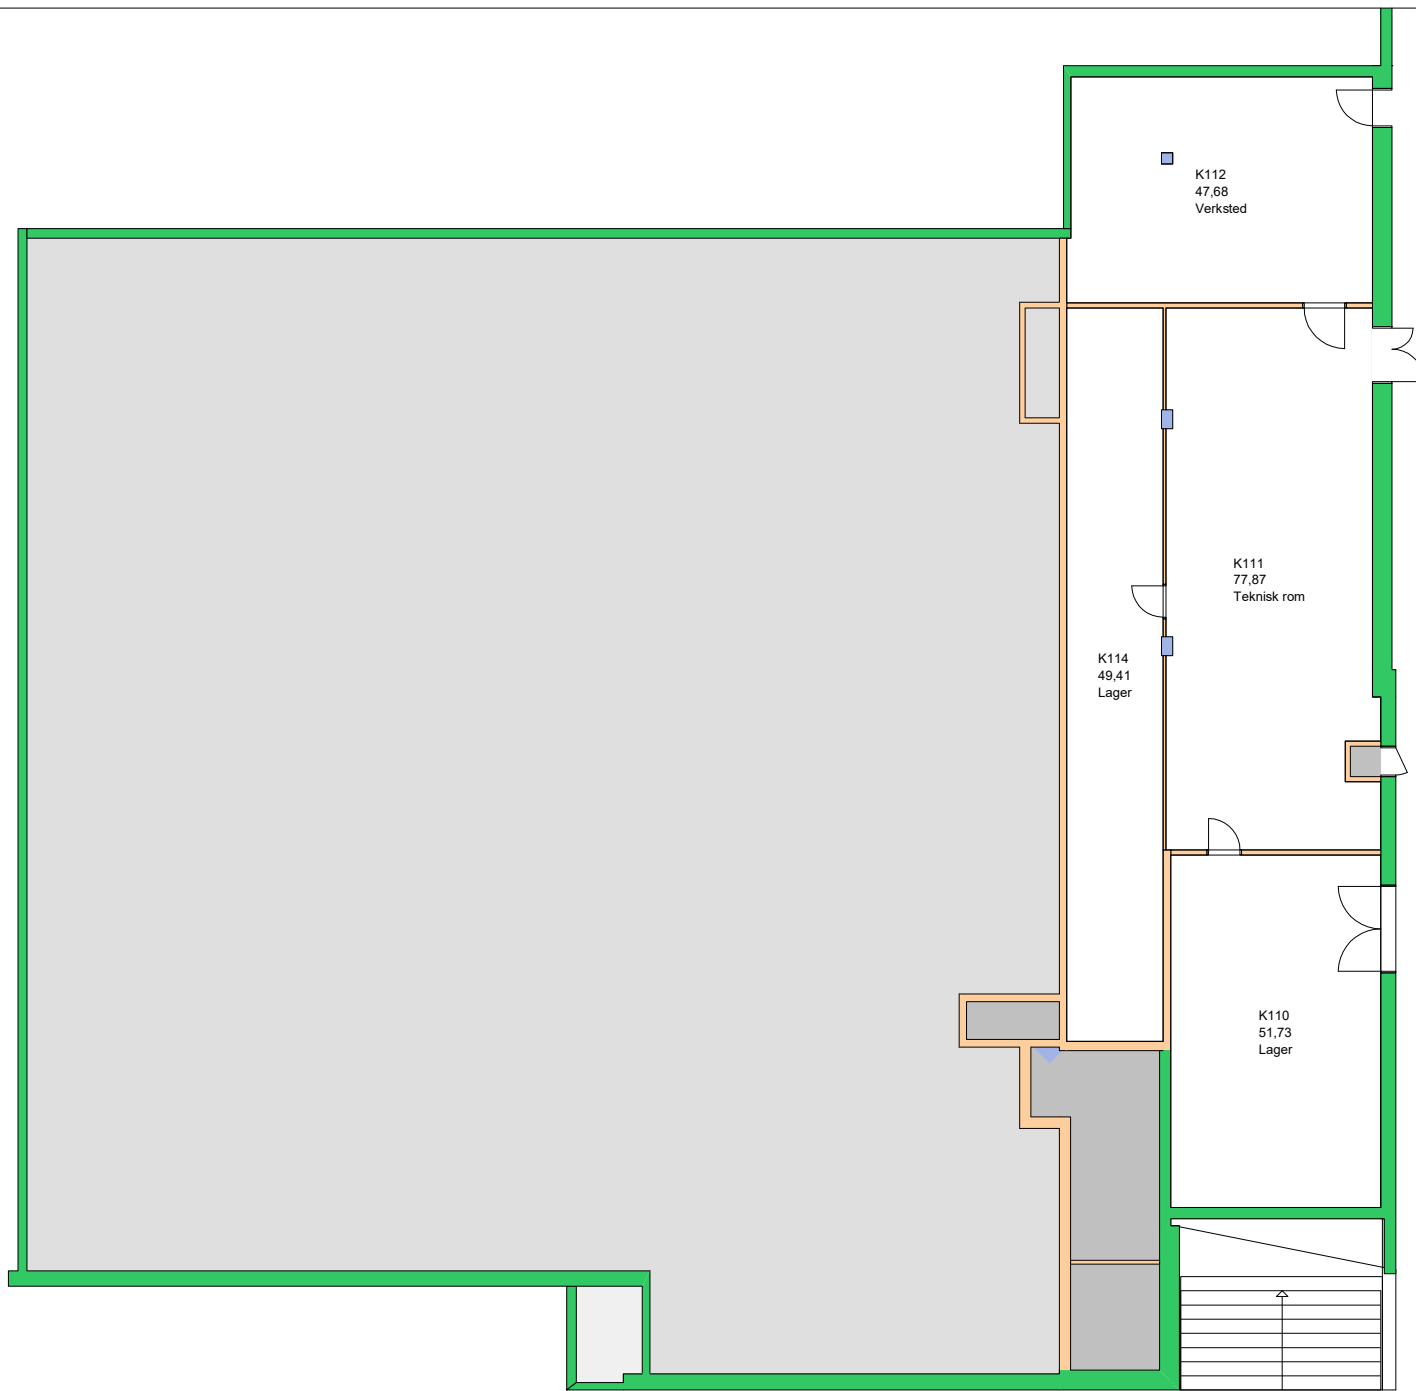

Forvaltningstegning
Ved ombygging el. må alle mål kontrolleres på stedet



UiO : Universitetet i Oslo
Øvre Blindern
BL15
Sophus Lies auditorium
Etasje: KJ
Mål: 1:200 (A4 format)
Dato: 17.08.22

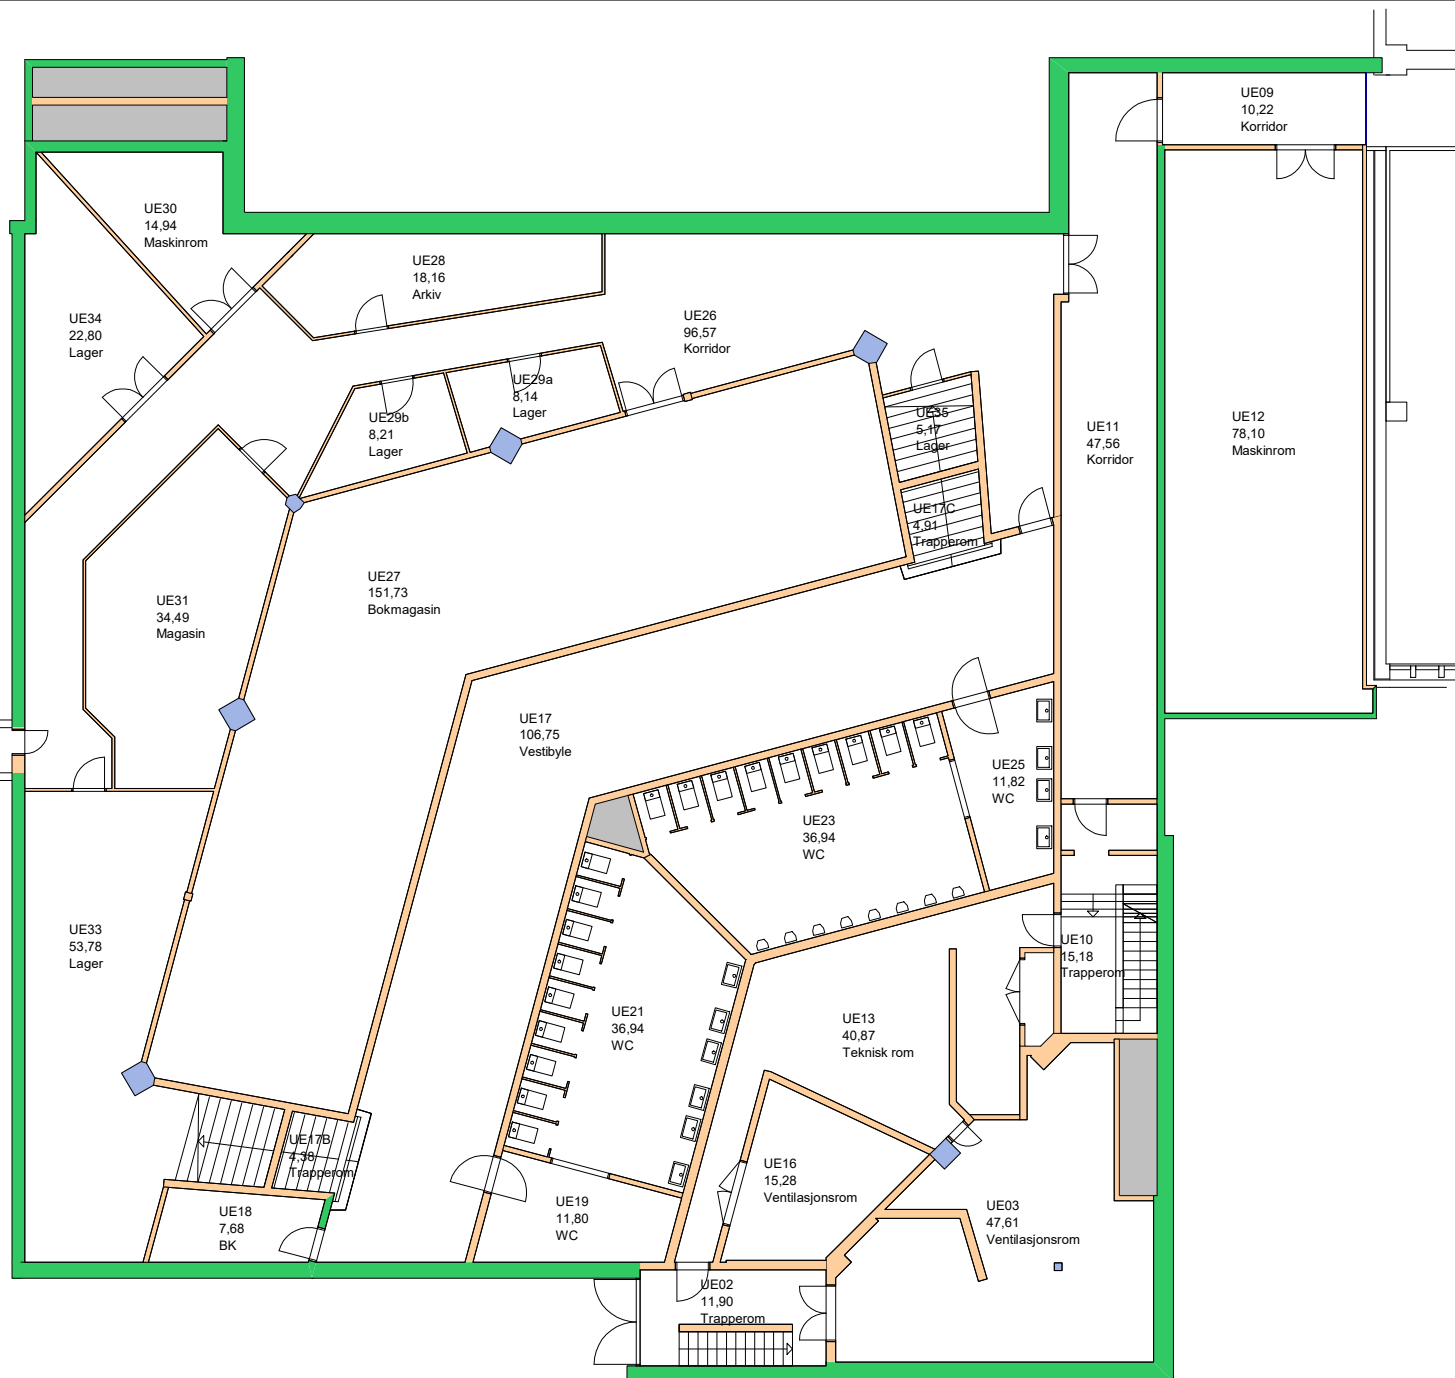

Forvaltningstegning
Ved ombygging el. må alle mål kontrolleres på stedet



Space Manager Pythagoras AB

UiO : Universitetet i Oslo
Øvre Blindern
BL15
Sophus Lies auditorium
Etasje: UE
Mål: 1:200 (A4 format)
Dato: 17.08.22