


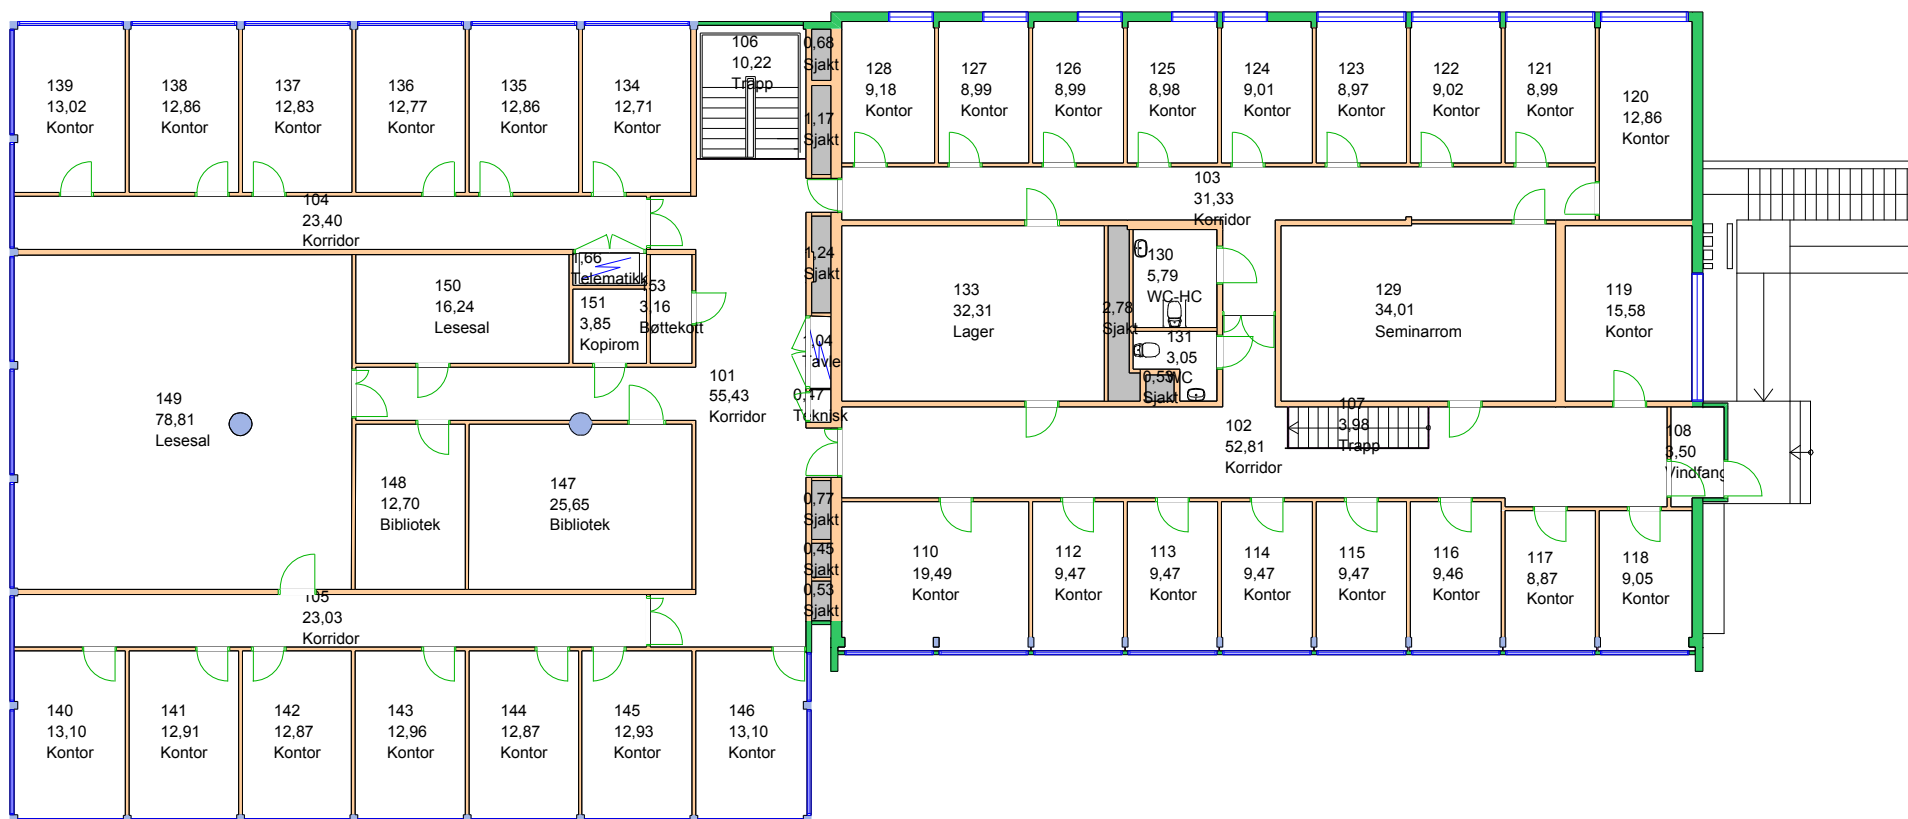

UiO : Universitetet i Oslo

Blindern


BL30

Blindernveien 11

Etasje: 01

Mål: 1:200 Målriktig kun i A4

Dato: 06.12.11

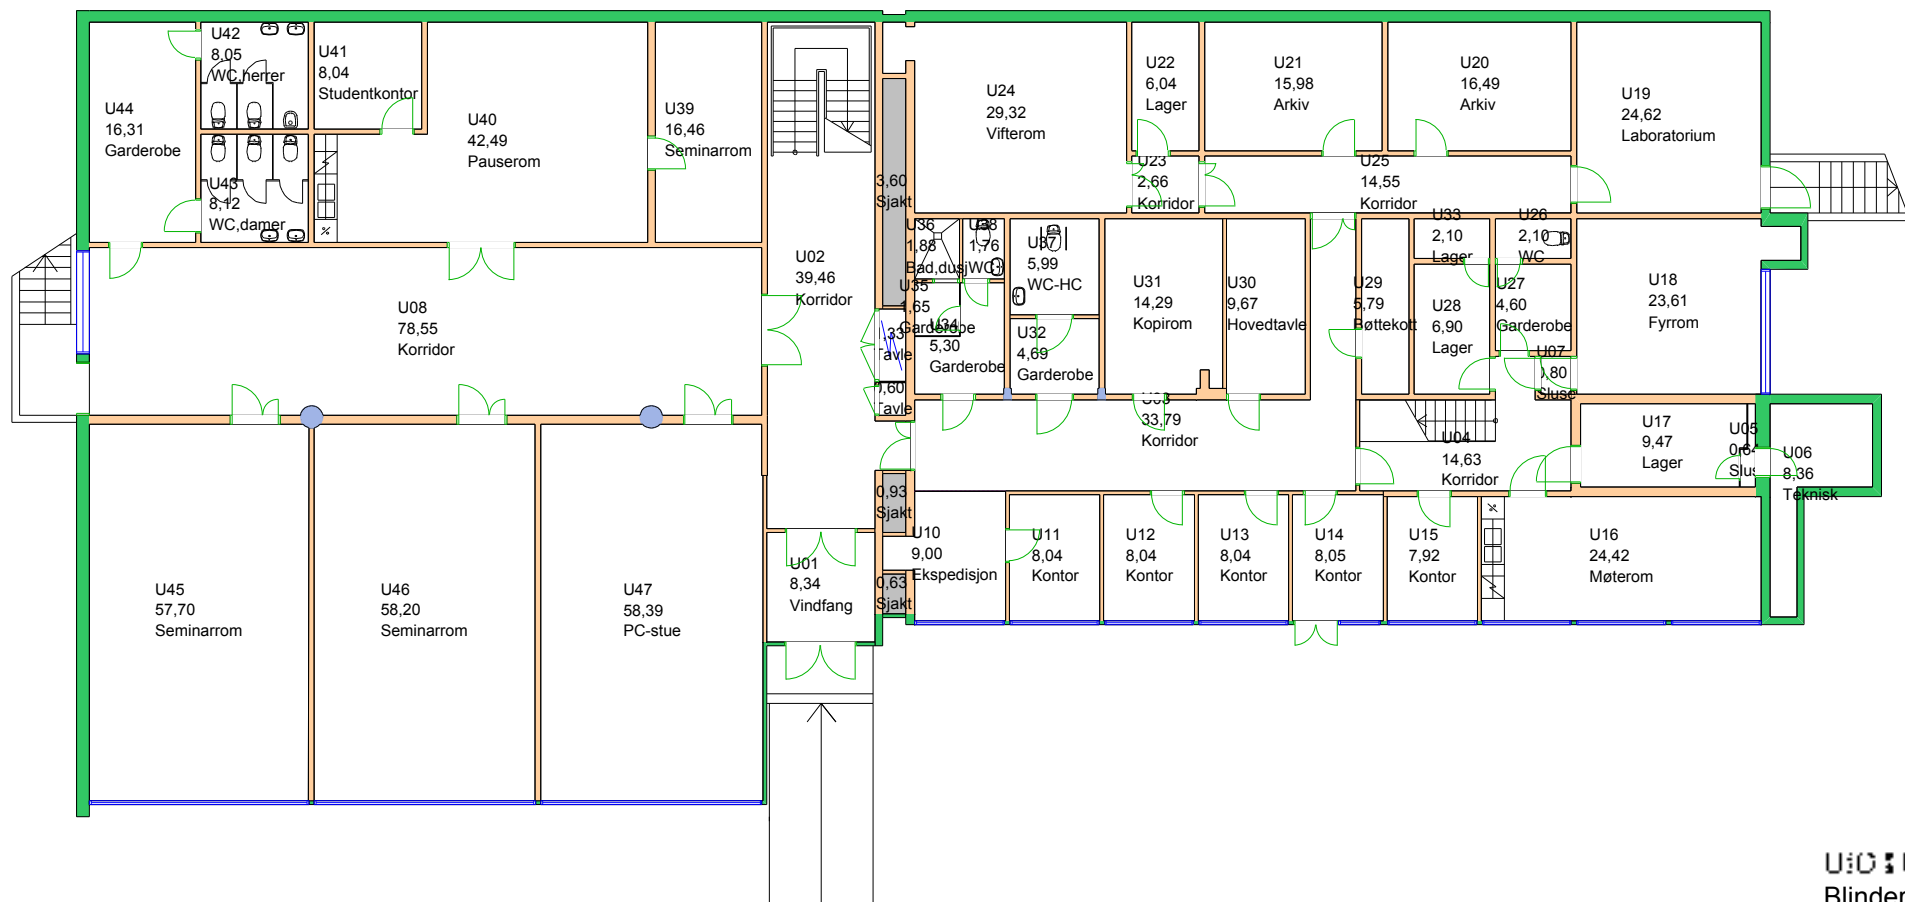

UO 1 Universitetet i Oslo

Blindern

BL30

Blindernveien 11

Etasje: UE

Mål: 1:200 Målriktig kun i A4

Dato: 06.12.11