



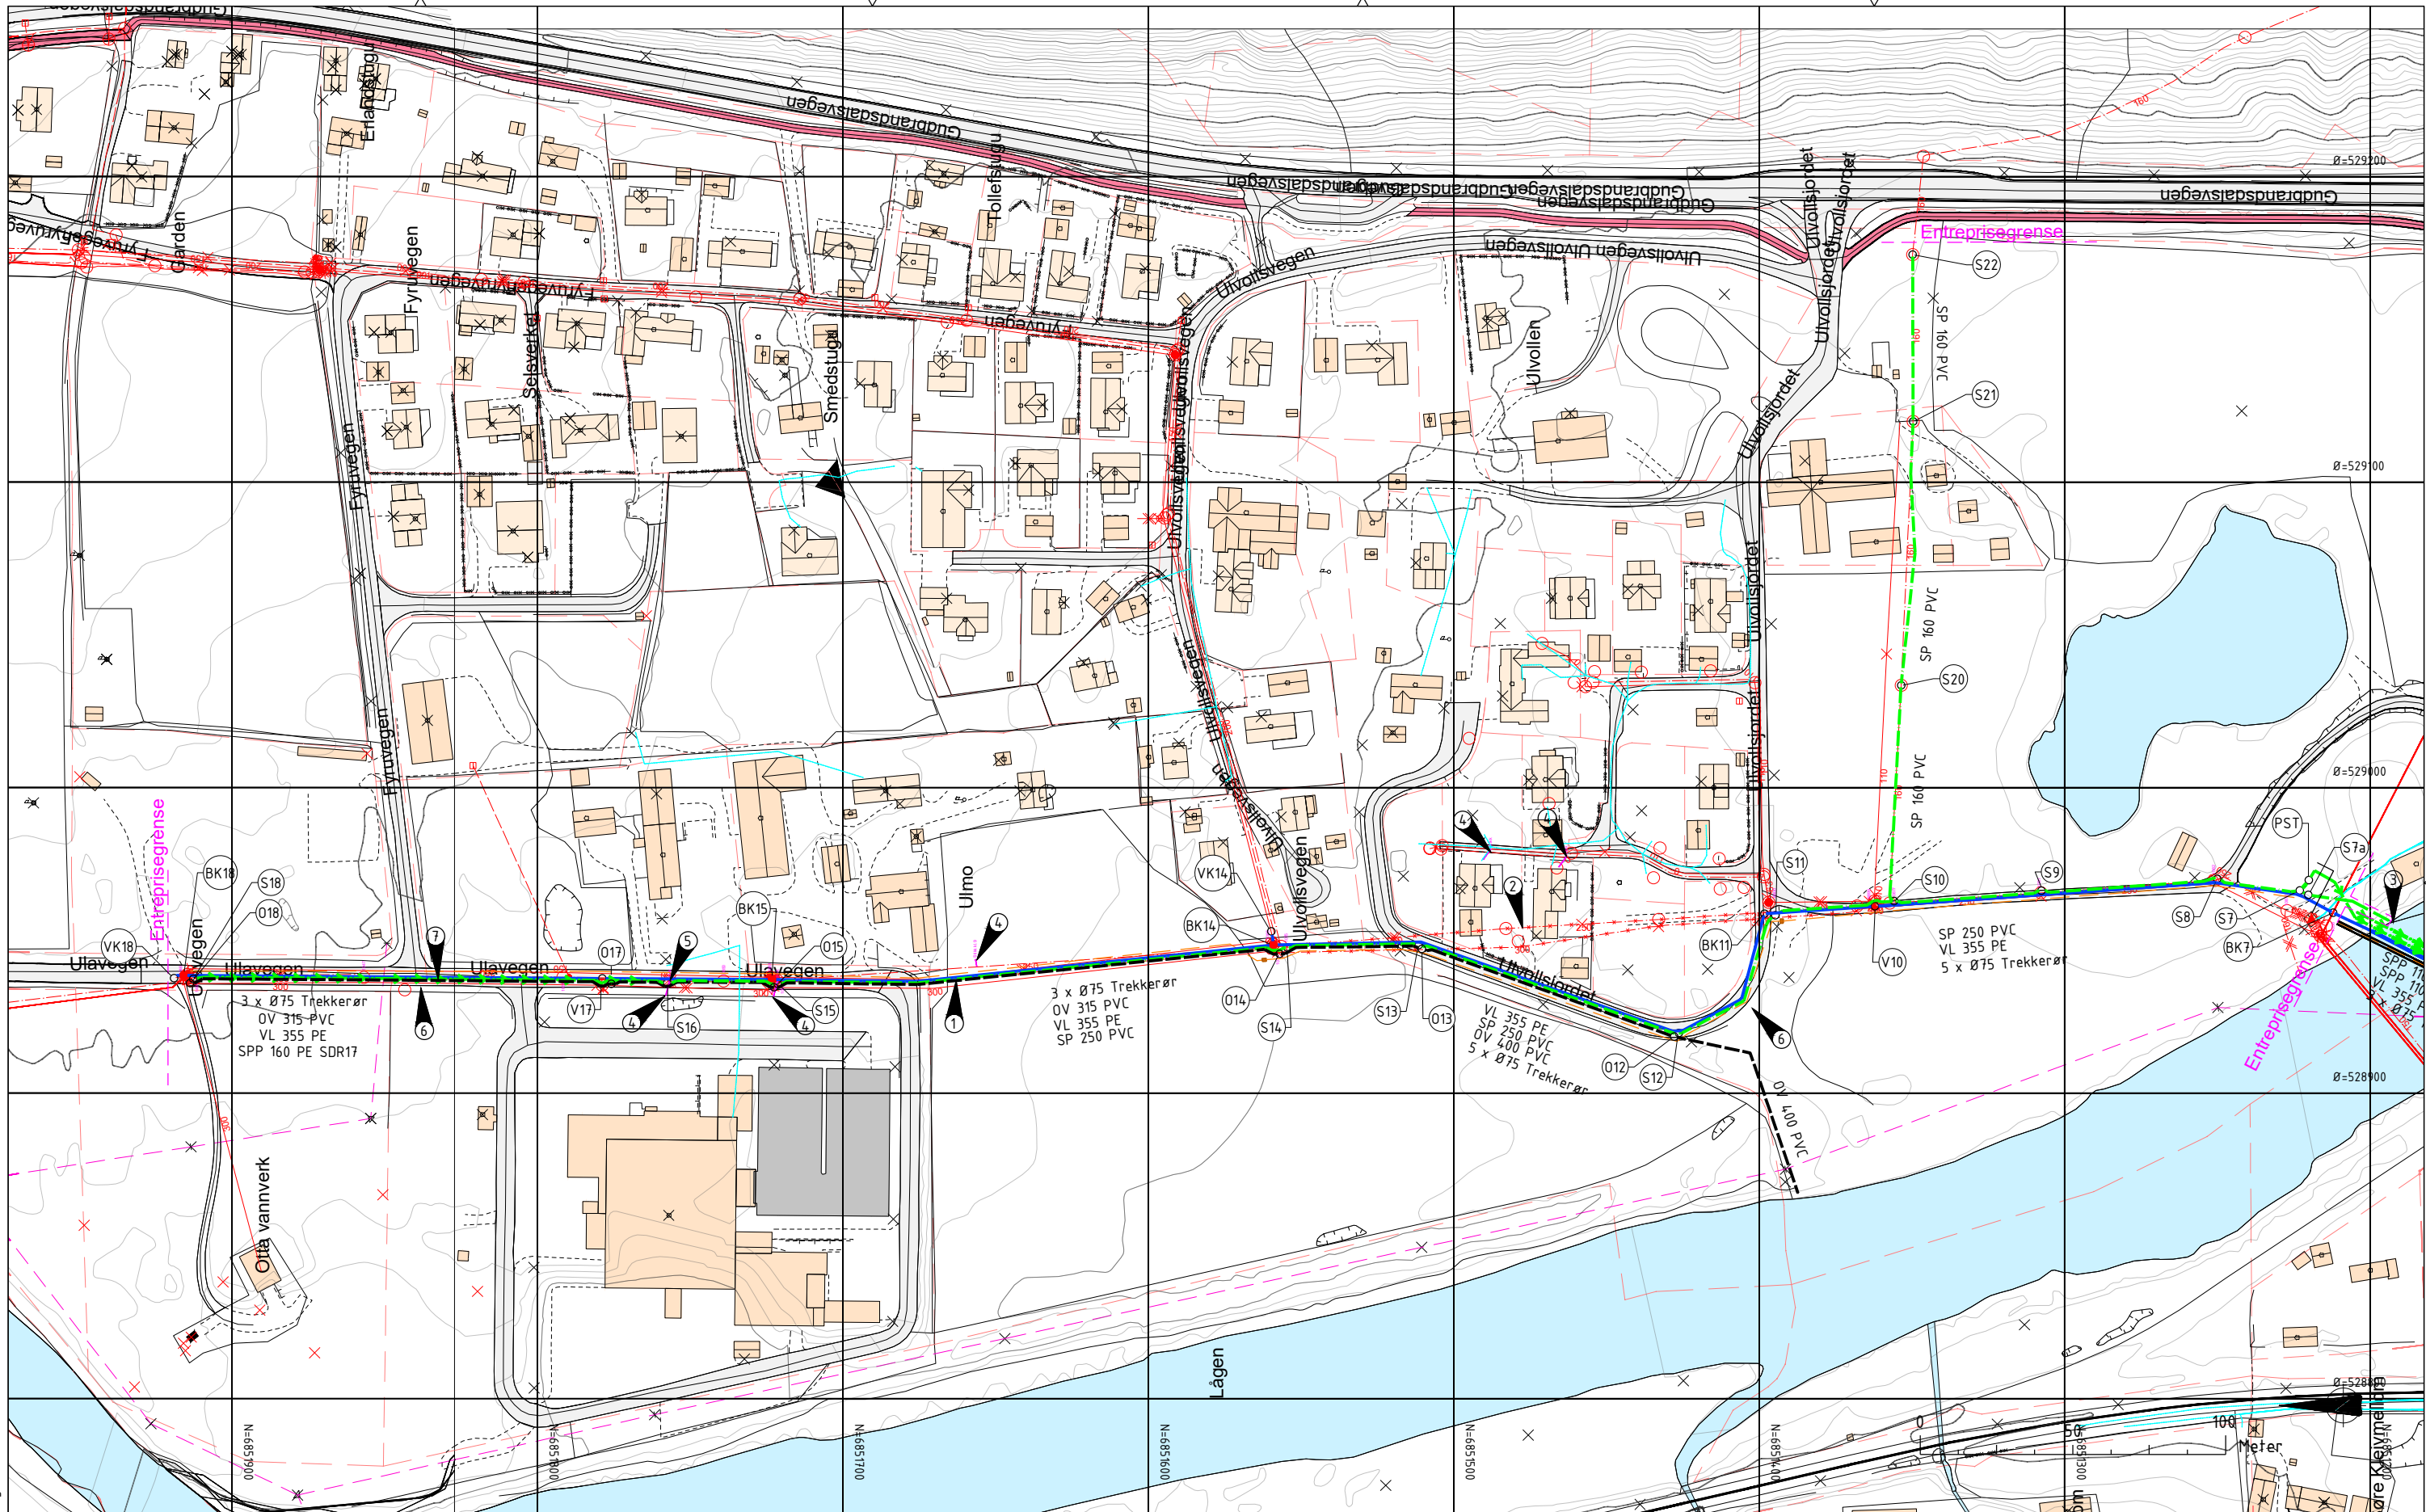


Tegnforklaring:

- Vannledning
- Overvannsledning
- Spillvannsledning
- Spillvannsledning Trykk
- Utgående ledning
- Kum / brannkum / sluk
- Kabeltrase
- Stikkledning kamerakjøring
- Trekkerør DN75
- Trekkekkum

## Projekter

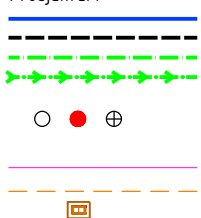

Fksisterende

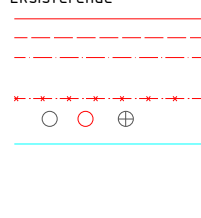

## Merknader

- Alle ledninger med overdekning mindre enn 2.2 meter isoleres.
- Alle mål må kontrolleres
- Vannkummerer til grøft der overvannsrør ikke er i nærhet.
- Plassering av kabelgrøft på tegning er veiledende. Korrekte avstander og utførelse skal utføres iht. grøftesnitt og avklares med kommunens rammeleverandør.
- Graving over Ulvoldsjordet. Mulig konflikt med jordbruksdreneringen. Grunneier opplyser om at det ikke finnes drenering over jordet. Jordbruksdrenering må skjøtes om eventuelt avgravid. Kumavstand mellom eksisterende kummer er på 160m.
- Eksisterende ledninger utgår

- 3 Overløp fra PST ut i Lågen.
- 4 Stikkledninger fra kamerakjøring.
- 5 Ny mottakskum etableres ved Nortura sin stikkledning. Plassering er antatt ut i fra kamerakjøring og må verifiseres under arbeidet.
- 6 Ny kabelgrøft fra PST til mengdemålere. Det etableres trekkerør for strøm og signal. I tillegg til et reserverør (5 x Ø75)
- 7 Pumpeledning legges i varerør PE250 SDR17.

## Henvisninger

1. Vannstandard Sel kommune
2. For profiltegning se GH20-25
3. For typetegninger se GH50-54

[illegible]