


BK15
O15
S15

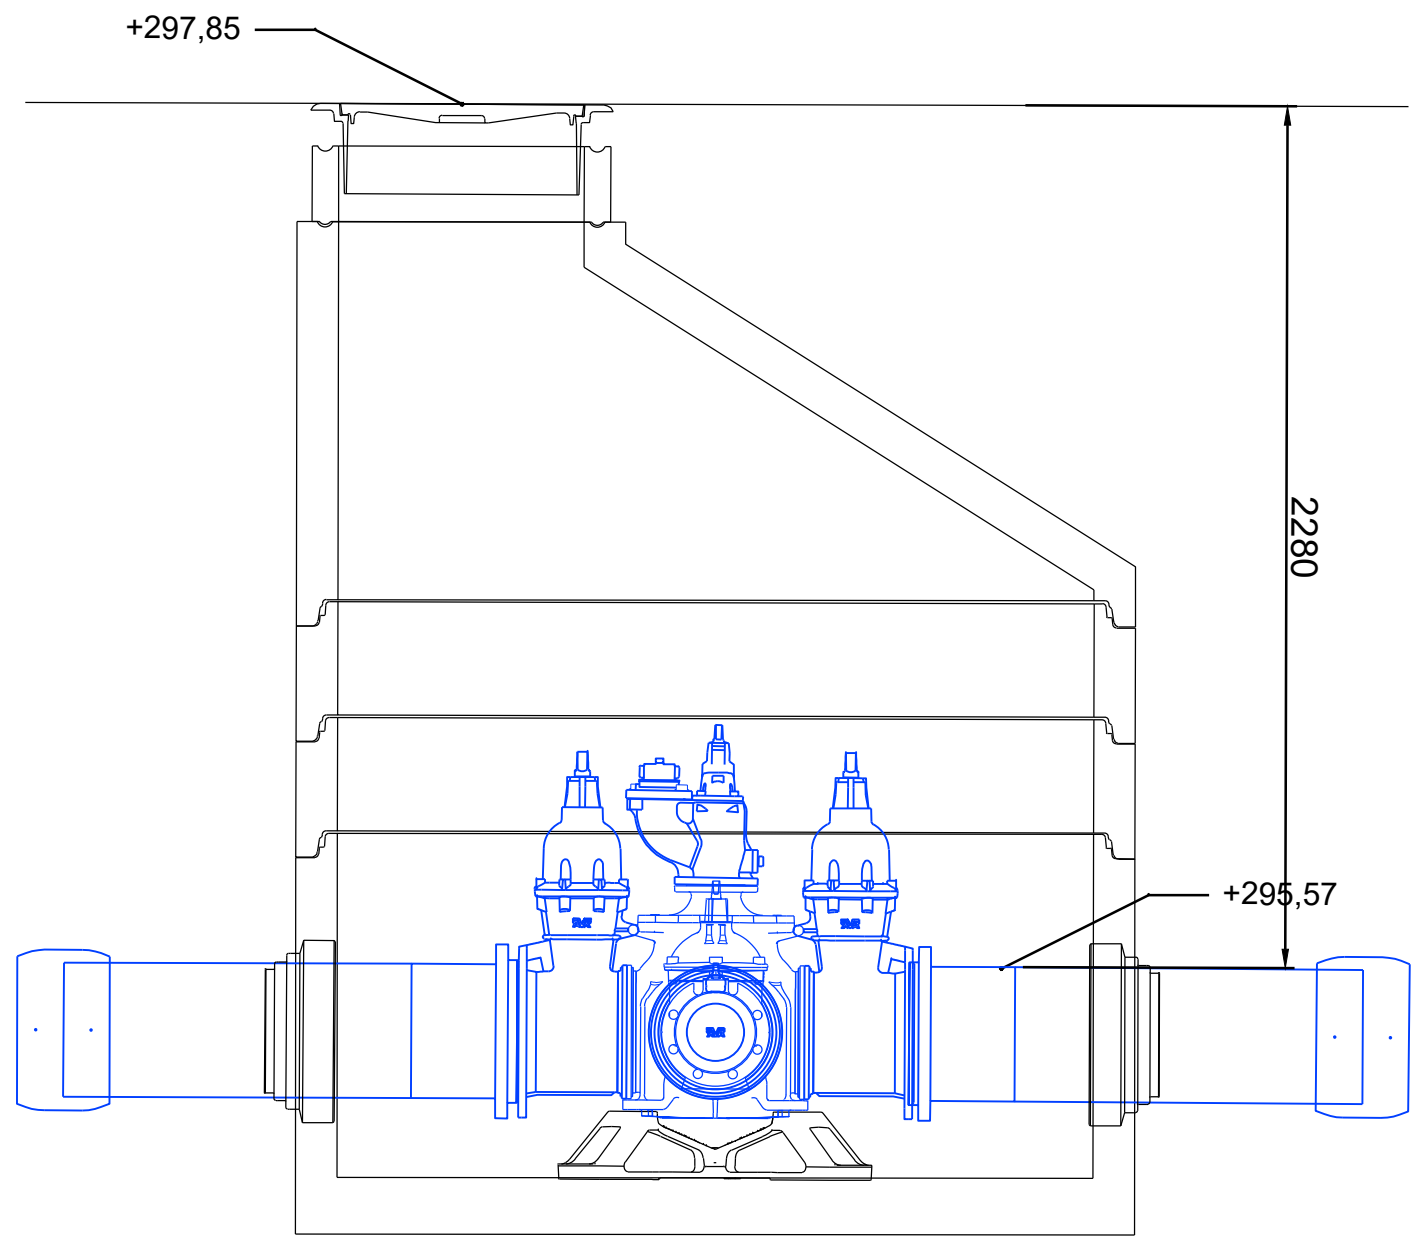

BK15
DN2000

eks.VL300AAS

Fra Tomt

VL40PE


O15
DN630

S15
DN630

eks.OV300BTG

eks.VL150AAS

BK15
DN2000

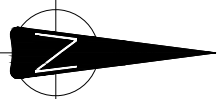

- ① Saneres
- ② Dimensjon på stikkledning må påvises

Merknader

- Alle ledninger med overdekning under 2,2 meter isoleres.
- Alle mål må kontrolleres
- Tilpasses og tilkobles eks. ledninger
- Sel kommune skal varsles og være til stede under montering
- Dette for å unngå justering etter gjennfylling, og dermed merarbeid
- Alle kummer skal etableres med knaster/ører for mulighet til å etablere isolasjonsplater i toppringer
- Alle vannkummer skal isoleres med isohatt, hvor det er kjegle, ellers xps plater

Henvvisning

1. Vannstandard Sel kommune
2. Situasjonsplan
3. RIG rapport vedr.tiltak
4. Høyder henvises til plan og profiltegnningene

BK15			
Pos	Beskrivelse	Dimensjon	Antall
1	Kum komplett m/ topplate, konsoll, 650 lokk og ramme	2000	1
2	Fleksibel Kombikryss, sluser med serviceventiler, blindlokk og brannavstikk. Konsoll iht VA-miljøblad 112	300-200-300	1
3	Brannventil m/NOR-kobling, brannventilsikring og beskyttelseslokk	100	1
4	PE reduksjonskrage m/løsf lens	300-355	2
5	Blindflens m/ ZAK uttak	150	1
6	Gjengefri kran	40	1
7	Gjengefri innstiksmuffe	40	1
8	Stige iht norm		1
9	F911 - COMBI kjerneboringspakning	355	2
10	F911 - COMBI kjerneboringspakning	40	1
11	F910 AR kjerneboringspakning	160	1
12	PE el muffe	355	2

O15

Pos	Beskrivelse	Dimensjon	Antall
20	630 Grenkum komplett m/stigerør, håndtak m/lokk og ramme	315	1
21	Topping komplett m/650 lokk og ramme	650	1
22	Avlastningsplate	1200	1
23	Langbend 30°	315	4
24	Ters	315	1
25	Dimensjonsovergang	315/200	1
26	Dimensjonsovergang	200/160	1
27	bend 45°	160	1

S15

Pos	Beskrivelse	Dimensjon	Antall
30	630 Rettløpskum komplett m/stigerør, håndtak m/lokk og ramme	250	1
31	Topping komplett m/650 lokk og ramme	650	1
32	Avlastningsplate	1200	1