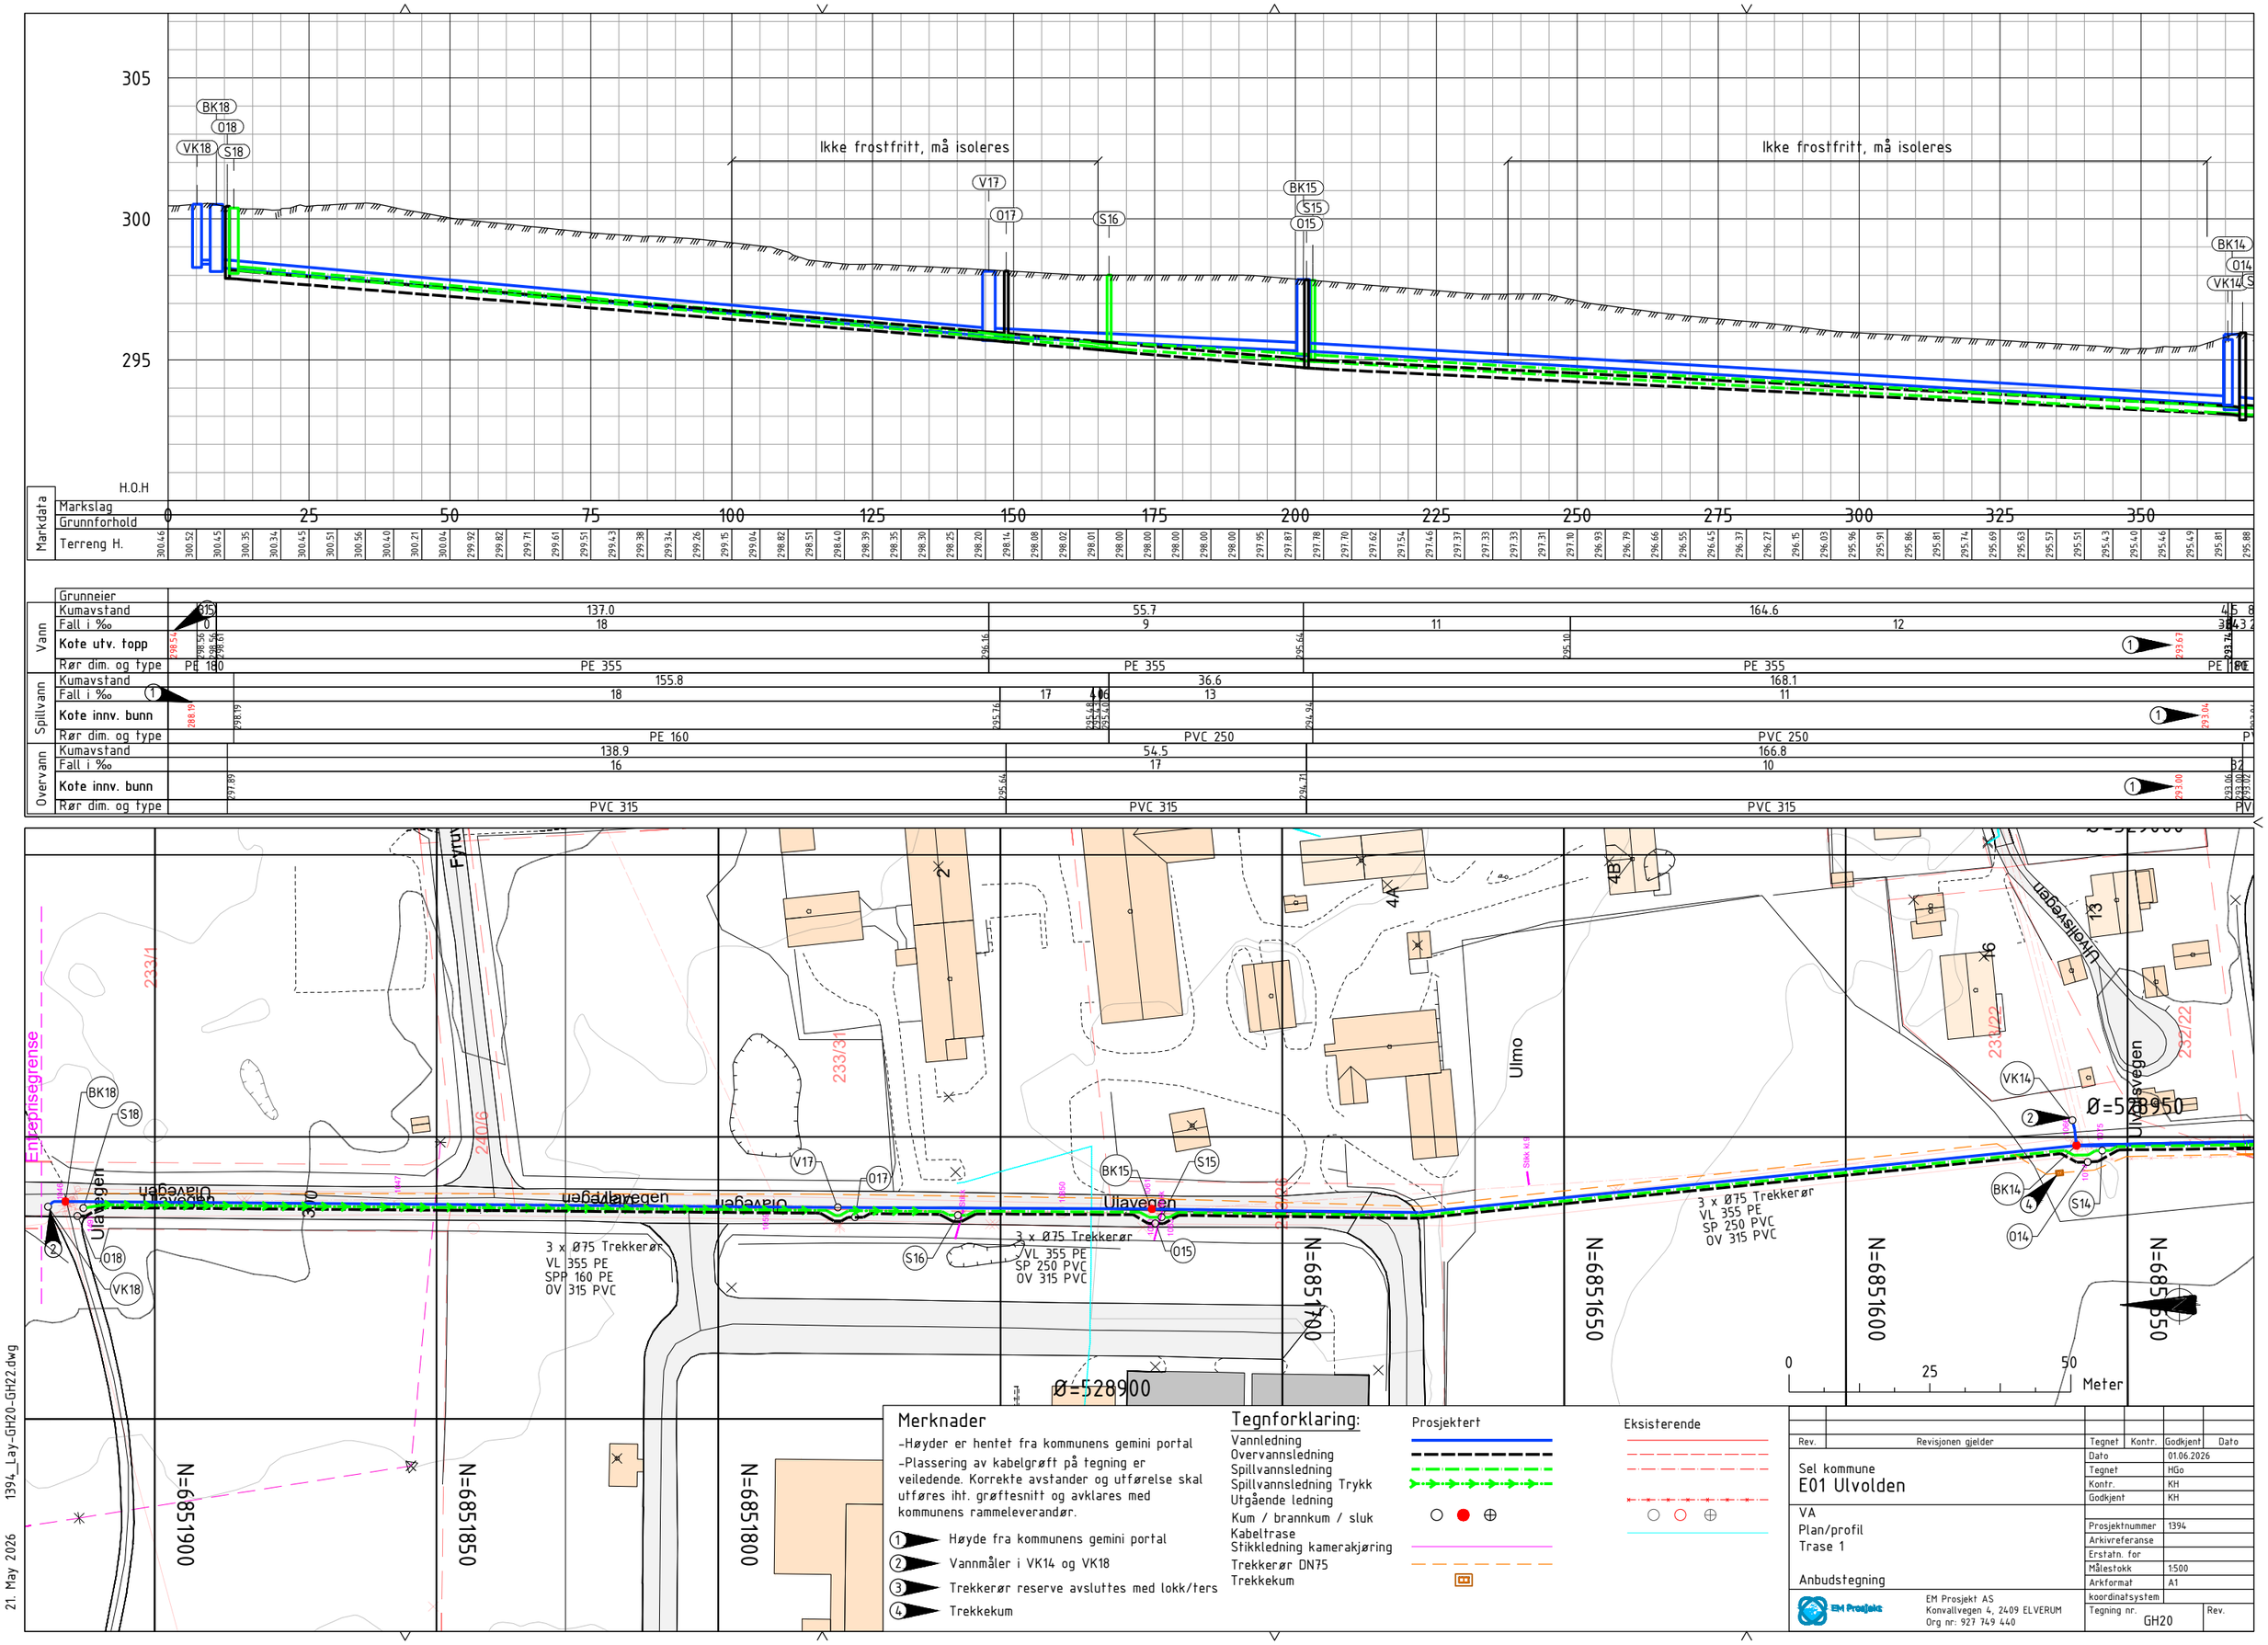

Merknader

- Høyder er hentet fra kommunens gemini portal
- Plassering av kabelgrøft på tegning er veiledende. Korrekte avstander og utførelse skal utføres iht. grøftesnitt og avklares med kommunens rammeleverandør.

1. Høyde fra kommunens gemini portal
2. Vannmåler i VK14 og VK18
3. Trekkerør reserve avsluttes med lokk/ters
4. Trekkekum

Tegnforklaring:

	Prosjektert	Eksisterende
Vannledning		
Overvannsledning		
Spillvannsledning		
Spillvannsledning Trykk		
Utgående ledning		
Kum / brannkum / sluk		
Kabeltrase		
Stikkledning kamerakjøring		
Trekkerør DN75		
Trekkekum		

Rev.	Revisjonen gjelder	Tegnet	Kontr.	Godkjent	Dato
		Dato		01.06.2026	
	Sel kommune E01 Ulvolden	Tegnet		HGo	
		Kontr.		KH	
		Godkjent		KH	
	VA Plan/profil Trase 1	Prosjektnummer		1394	
		Arkivreferanse			
		Erstatn. for			
		Målestokk		1:500	
	Anbudstegning	Arkformat		A1	
		koordinatsystem			
	EM Prosjekt AS Konvallvegen 4, 2409 ELVERUM Org nr: 927 749 440	Tegning nr.		GH20	Rev.

21. May 2026 1394_Lay-GH20-GH22.dwg