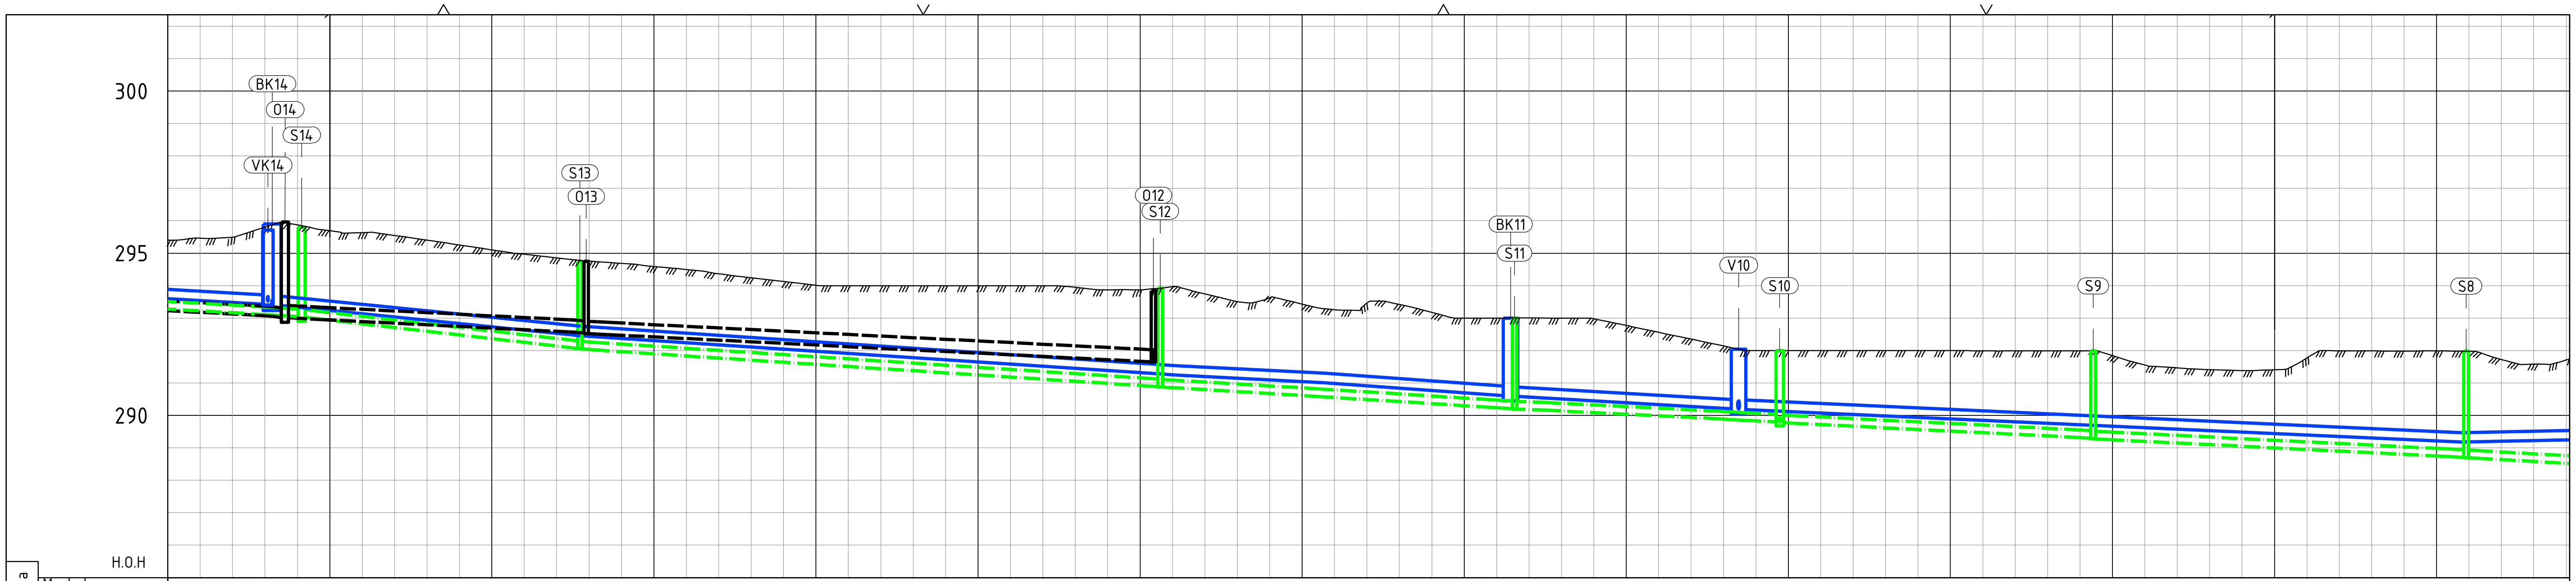


| | | | | | | | | | | | | | | | |
|---|---|---|---|---|---|---|---|---|---|---|---|---|---|---|---|
| Markdata | Markslag | 350 | 375 | 400 | 425 | 450 | 475 | 500 | 525 | 550 | 575 | 600 | 625 | 650 | 675 | 700 |
| | Grunnforhold | | | | | | | | | | | | | | | |

Terreng H.: 295.40, 295.46, 295.49, 295.81, 295.88, 295.69, 295.64, 295.55, 295.40, 295.25, 295.10, 294.97, 294.86, 294.76, 294.69, 294.59, 294.50, 294.36, 294.24, 294.13, 294.01, 294.00, 294.00, 294.00, 294.00, 294.00, 294.00, 294.00, 293.95, 293.87, 293.87, 293.97, 293.75, 293.50, 293.62, 293.43, 293.25, 293.47, 293.42, 293.17, 293.00, 293.00, 293.00, 293.00, 292.98, 292.77, 292.56, 292.35, 292.14, 292.00, 292.00, 292.00, 292.00, 292.00, 292.00, 292.00, 291.99, 291.99, 291.99, 291.99, 291.84, 291.55, 291.47, 291.41, 291.38, 291.41, 291.77, 291.99, 291.99, 291.98, 291.99, 291.98, 291.72, 291.58, 291.71

Grunneier

**Vann**

| | | | | | | | | | | |
|---|---|---|---|---|---|---|---|---|---|---|
| Kumavstand | 16.3 | 189.8 | | | | | 36.3 | 152.0 | | |
| Fall i ‰ | 12 | 20 | 13 | 18 | 11 | 14 | 11 | 9 | | |
| Kote utv. topp | 293.92 | 293.74 | 292.78 | 291.63 | 291.57 | 291.33 | 290.92 | 290.52 | 290.51 | 289.50 |
| Rør dim. og type | PE 355 | PE 355 | | | | | PE 355 | PE 355 | | |

**Spillvann**

| | | | | | | | | | | | | |
|---|---|---|---|---|---|---|---|---|---|---|---|---|
| Kumavstand | 21.2 | 43.3 | 90.2 | 54.2 | | 40.0 | | 48.7 | 58.1 | | 27.5 | |
| Fall i ‰ | 11 | 23 | 13 | 13 | | 10 | 21 | 10 | 10 | 10 | 11 | |
| Kote innv. bunn | 293.28 | 293.04 | 292.06 | 290.88 | (1) 291.38 | 290.20 | 289.80 | 289.77 | 289.30 | 289.28 | 288.70 | 288.67 |
| Rør dim. og type | PVC 250 | PVC 250 | PVC 250 | PVC 250 | | PVC 250 | | PVC 250 | PVC 250 | | PVC 25 | |

**Overvann**

| | | | | | | | |
|---|---|---|---|---|---|---|---|
| Kumavstand | 18.5 | | 47.3 | | 87.7 | | |
| Fall i ‰ | 10 | 32 | 10 | | 10 | | |
| Kote innv. bunn | 293.23 | 293.06 | 293.00 | 293.02 | 292.54 | 292.53 | 291.65 |
| Rør dim. og type | PVC 315 | | PVC 400 | | PVC 400 | | |




## Merknader

-Høyder er hentet fra kommunens gemini portal
-Plassering av kabelgrøft på tegning er veiledende. Korrekte avstander og utførelse skal utføres iht. grøftesnitt og avklares med kommunens rammeleverandør.

1. Låst høyde på 291.38 moh. fra eksisterende spillvannsrør
2. Strøm og signal hentes fra ny PST
3. Trekkekum

## Tegnforklaring:
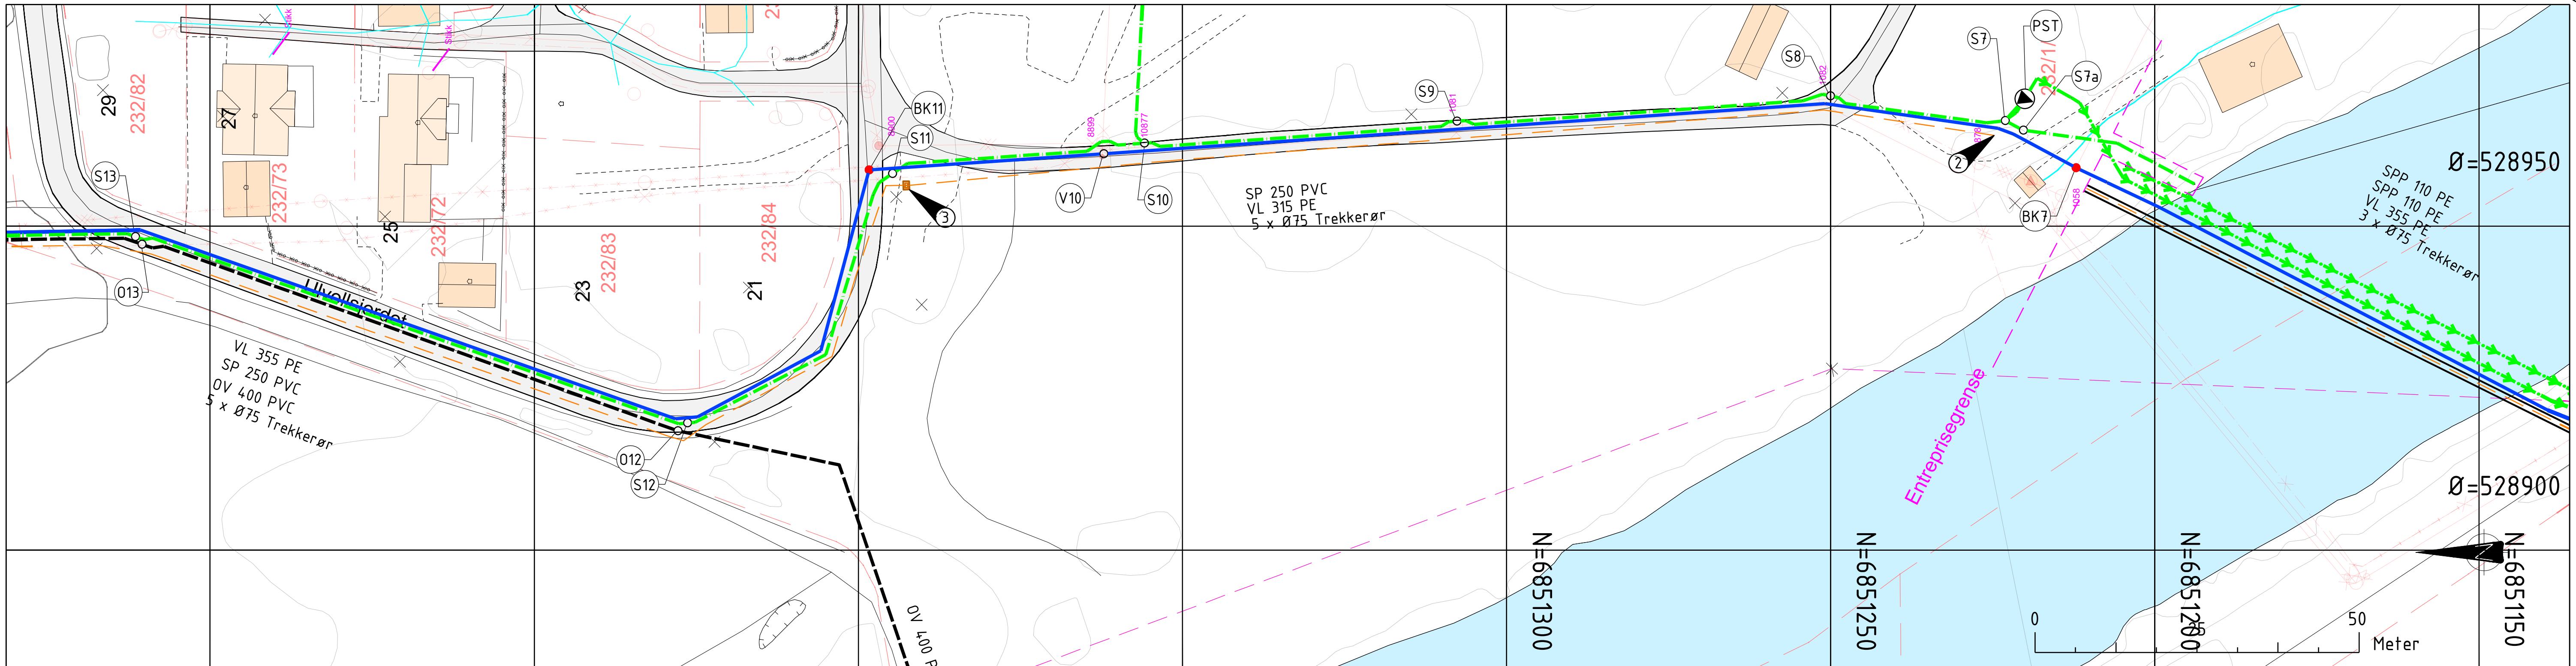
| | Prosjektert | Eksisterende |
|---|---|---|
| Vannledning | | |
| Overvannsledning | | |
| Spillvannsledning | | |
| Spillvannsledning Trykk | | |
| Trekkerør fiber/ el. | | |
| Utgående ledning | | |
| Kum / brannkum / sluk | ○ ● ⊕ | ○ ○ ⊕ |
| Kabeltrase | | |
| Stikkledning kamerakjøring | | |
| Trekkerør DN75 | | |
| Trekkekum | | |

| Rev. | Revisjonen gjelder | Tegnet | Kontr. | Godkjent | Dato |
|---|---|---|---|---|---|

Sel kommune
E01 Ulvolden

VA
Plan/profil
Trase 2

Anbudstegning

| | |
|---|---|
| Dato | 01.06.2026 |
| Tegnet | HGo |
| Kontr. | KH |
| Godkjent | KH |
| Prosjektnummer | 1394 |
| Arkivreferanse | |
| Erstatn. for | |
| Målestokk | 1:500 |
| Arkformat | A1 |
| koordinatsystem | |
| Tegning nr. | GH21 |
| Rev. | |

EM Prosjekt AS
Konvallvegen 4, 2409 ELVERUM
Org nr: 927 749 440

22. May 2026 1394_Lay-GH20-GH22.dwg