


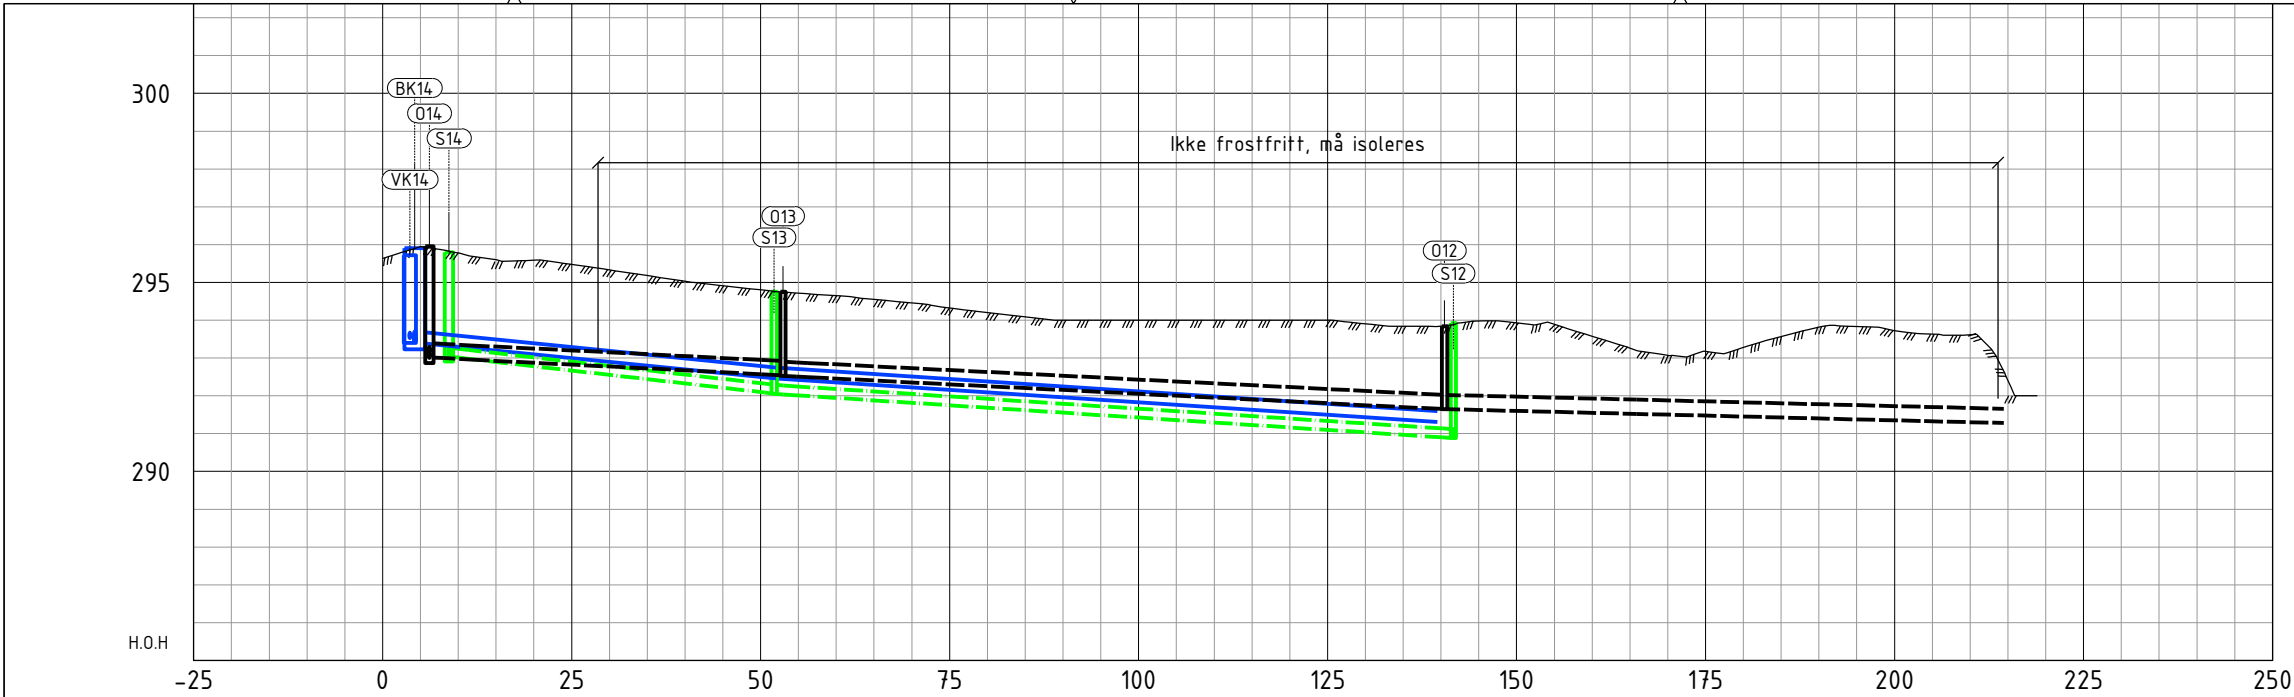

- Merknader**
- Høyder er hentet fra kommunens gemini portal
 - Plassering av kabelgrøft på tegning er veiledende. Korrekte avstander og utførelse skal utføres iht. grøftesnitt og avklares med kommunens rammeleverandør.
- ① Høyde fra kommunens gemini portal
- ② Trekkekum
- ③ Overvannsledning ligger med lite fall for å få ut løpet til Lågen.

Markdata	Grunneier	
	Markslag	
Grunnforhold	Terreng H.	

