



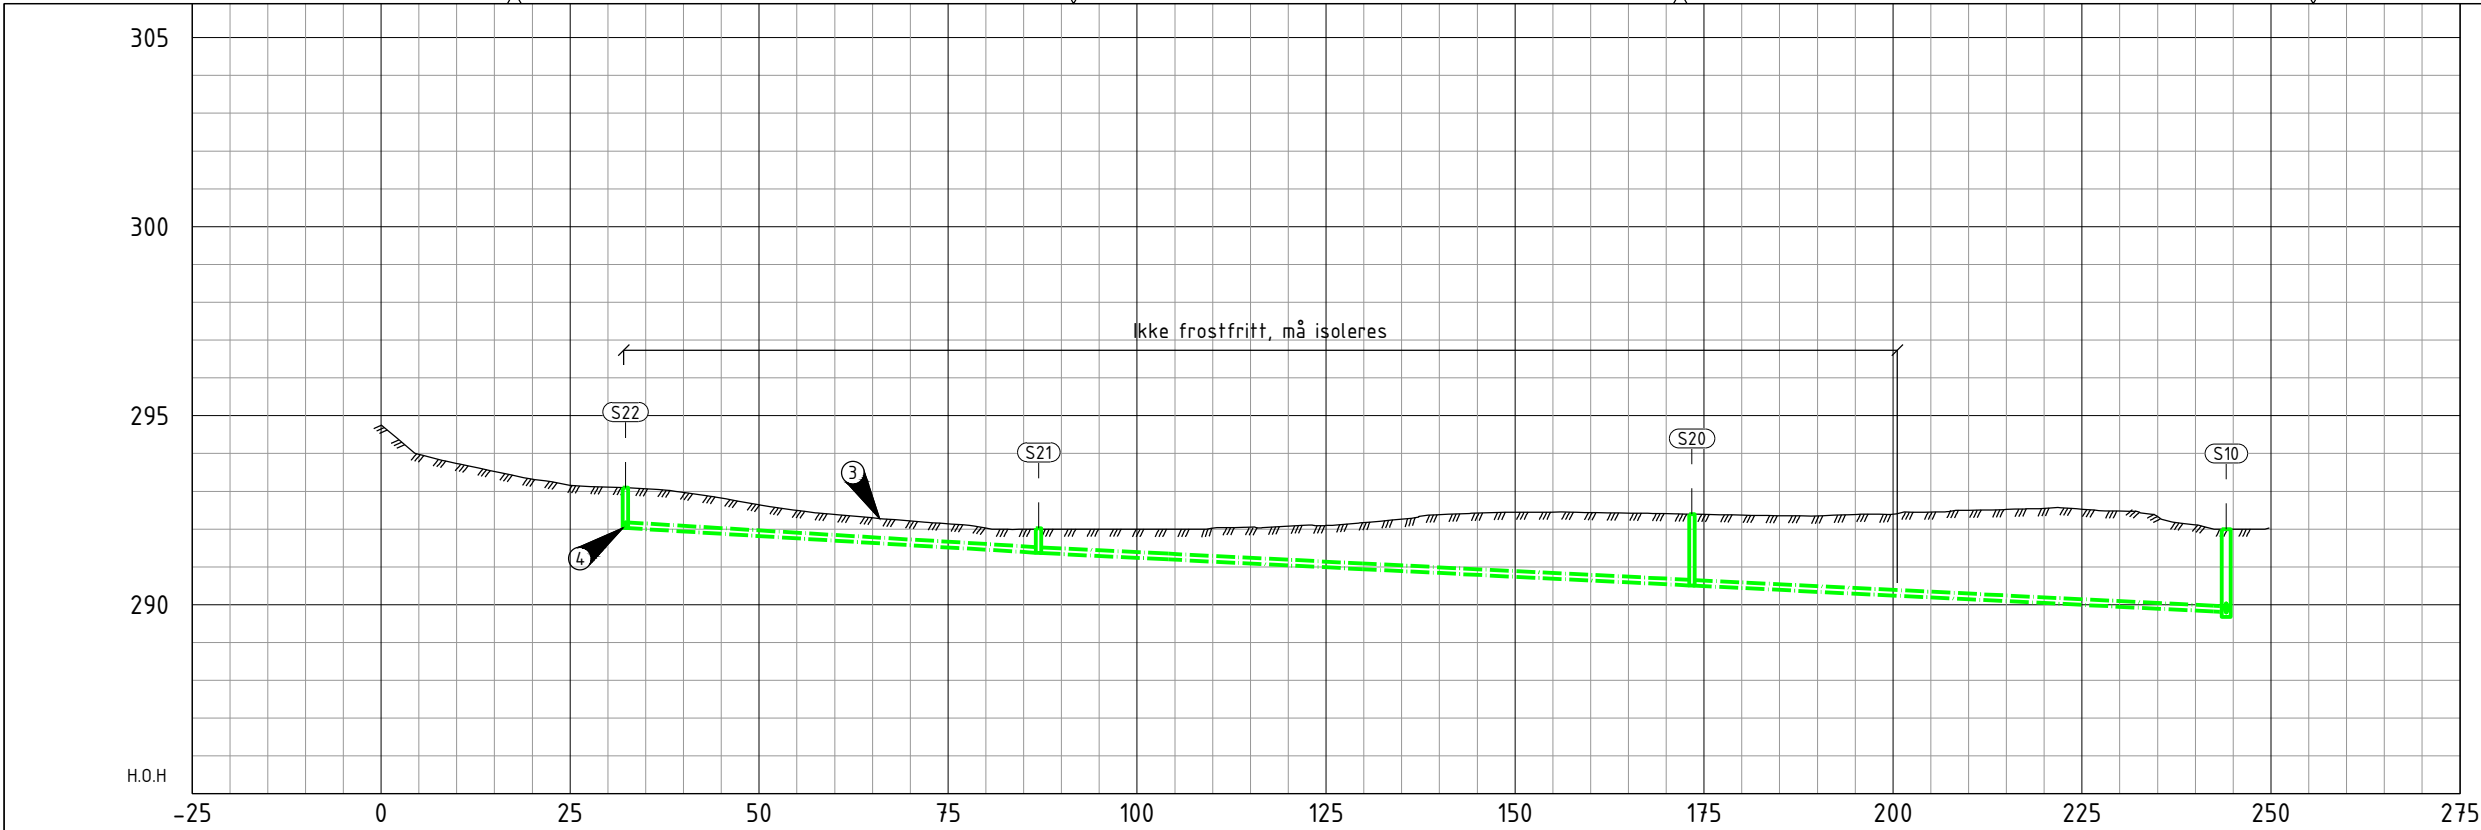

Markdata	Grunneier																									
	Markslag																									
Terreng H.																										
Fall i ‰																										
Kote utv. topp																										
Kote innv. bunn																										
Rør dim. og type																										

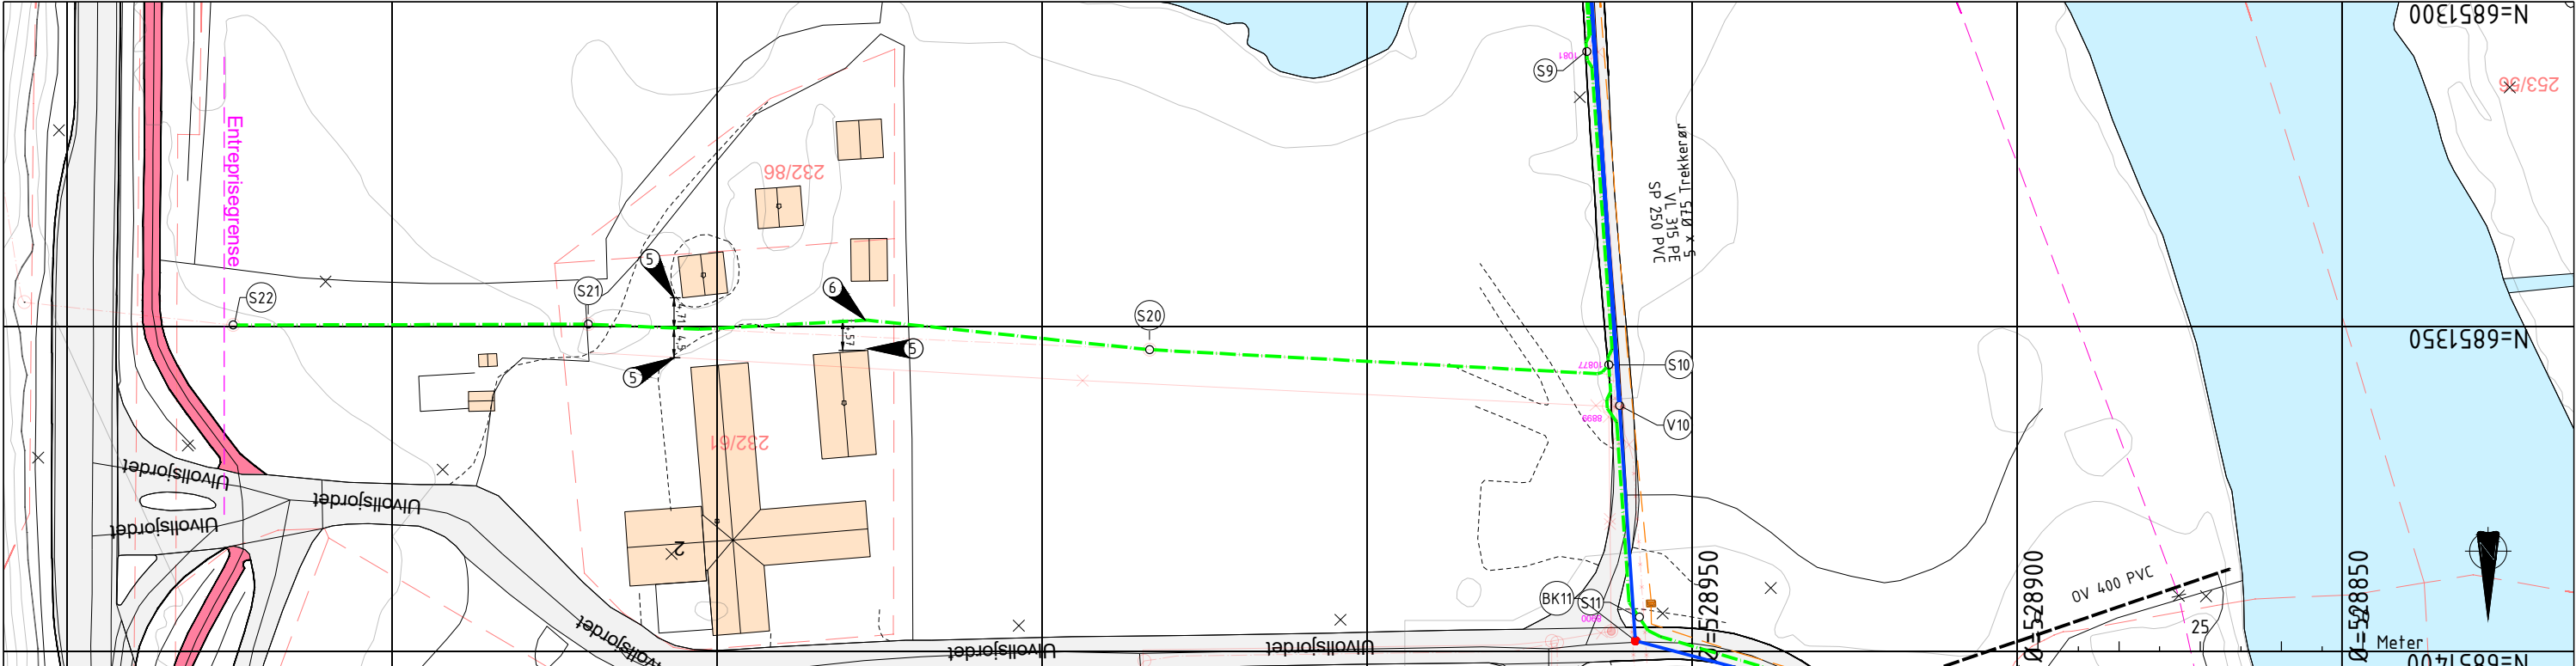

Merknader

- Høyder er hentet fra kommunens gemini portal
- Plassering av kabelgrøft på tegning er veiledende. Korrekte avstander og utførelse skal utføres iht. grøftesnitt og avklares med kommunens rammeleverandør.

- Høyde fra kommunens gemini portal. Kumhøyde i Gemini er 880 mm, men i modell er den 650 mm. Dette kommer trolig av et avvik i terrengmodellen.
- Høyde fra kommunens gemini portal
- Avvik i terreng eller i kommunens geminiportal. Må verifiseres før oppstart.
- Tilknytning til eksisterende anlegg.
- Avstand til bygg
- Spillvannstraseen legges noe mer sør enn eksisterende trase.

Tegnforklaring:

- Vannledning
- Overvannsledning
- Spillvannsledning
- Spillvannsledning Trykk
- Utgående ledning
- Kum / brannkum / sluk
- Kabeltrase

Prosjektert

- Prosjektert
- Prosjektert
- Prosjektert
- Prosjektert
- Prosjektert
- Prosjektert

Eksisterende

- Eksisterende
- Eksisterende
- Eksisterende
- Eksisterende
- Eksisterende
- Eksisterende

Rev.	Revisjonen gjelder	Tegnet	Kontr.	Godkjent	Dato
Sel kommune		E01 Ulvolden			
VA		Plan/profil			
Spillvannstrase					
Anbudstegning					
EM Prosjekt					
EM Prosjekt AS					
Konvallvegen 4, 2409 ELVERUM					
Org nr: 927 749 440					
Prosjektnummer		1394			
Arkivreferanse					
Erstatn. for					
Målestokk		1:500			
Arkformat		A1			
koordinatsystem					
Tegning nr.		GH25			
Rev.					