



Stake-/Spylekum DN630

TYPISK STAKE-/INSPEKSJONSKUM

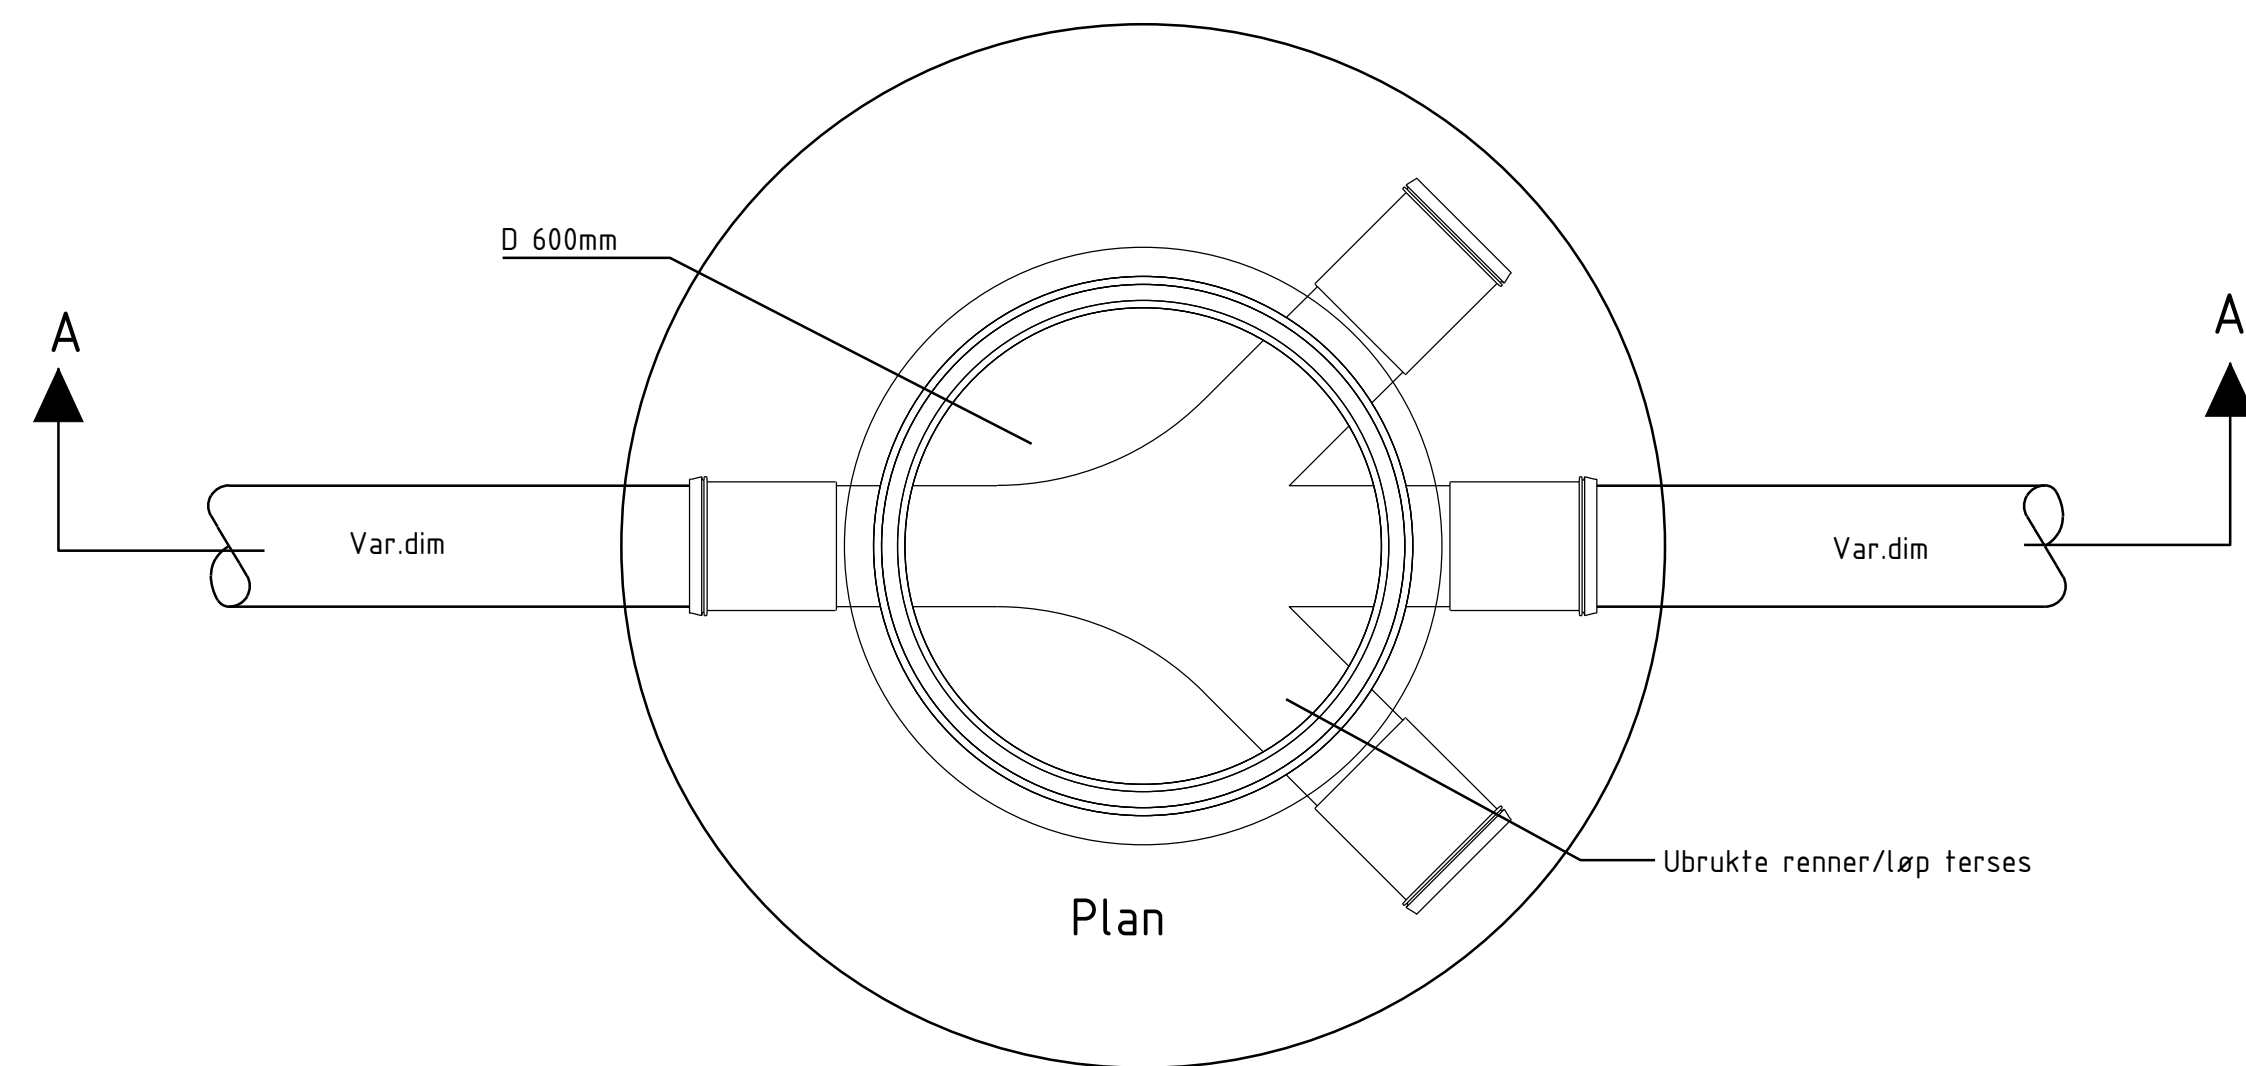


SPYLE/STAKEKUM I VEI MED AVLASTNINGSPLATE OG TOPPRING

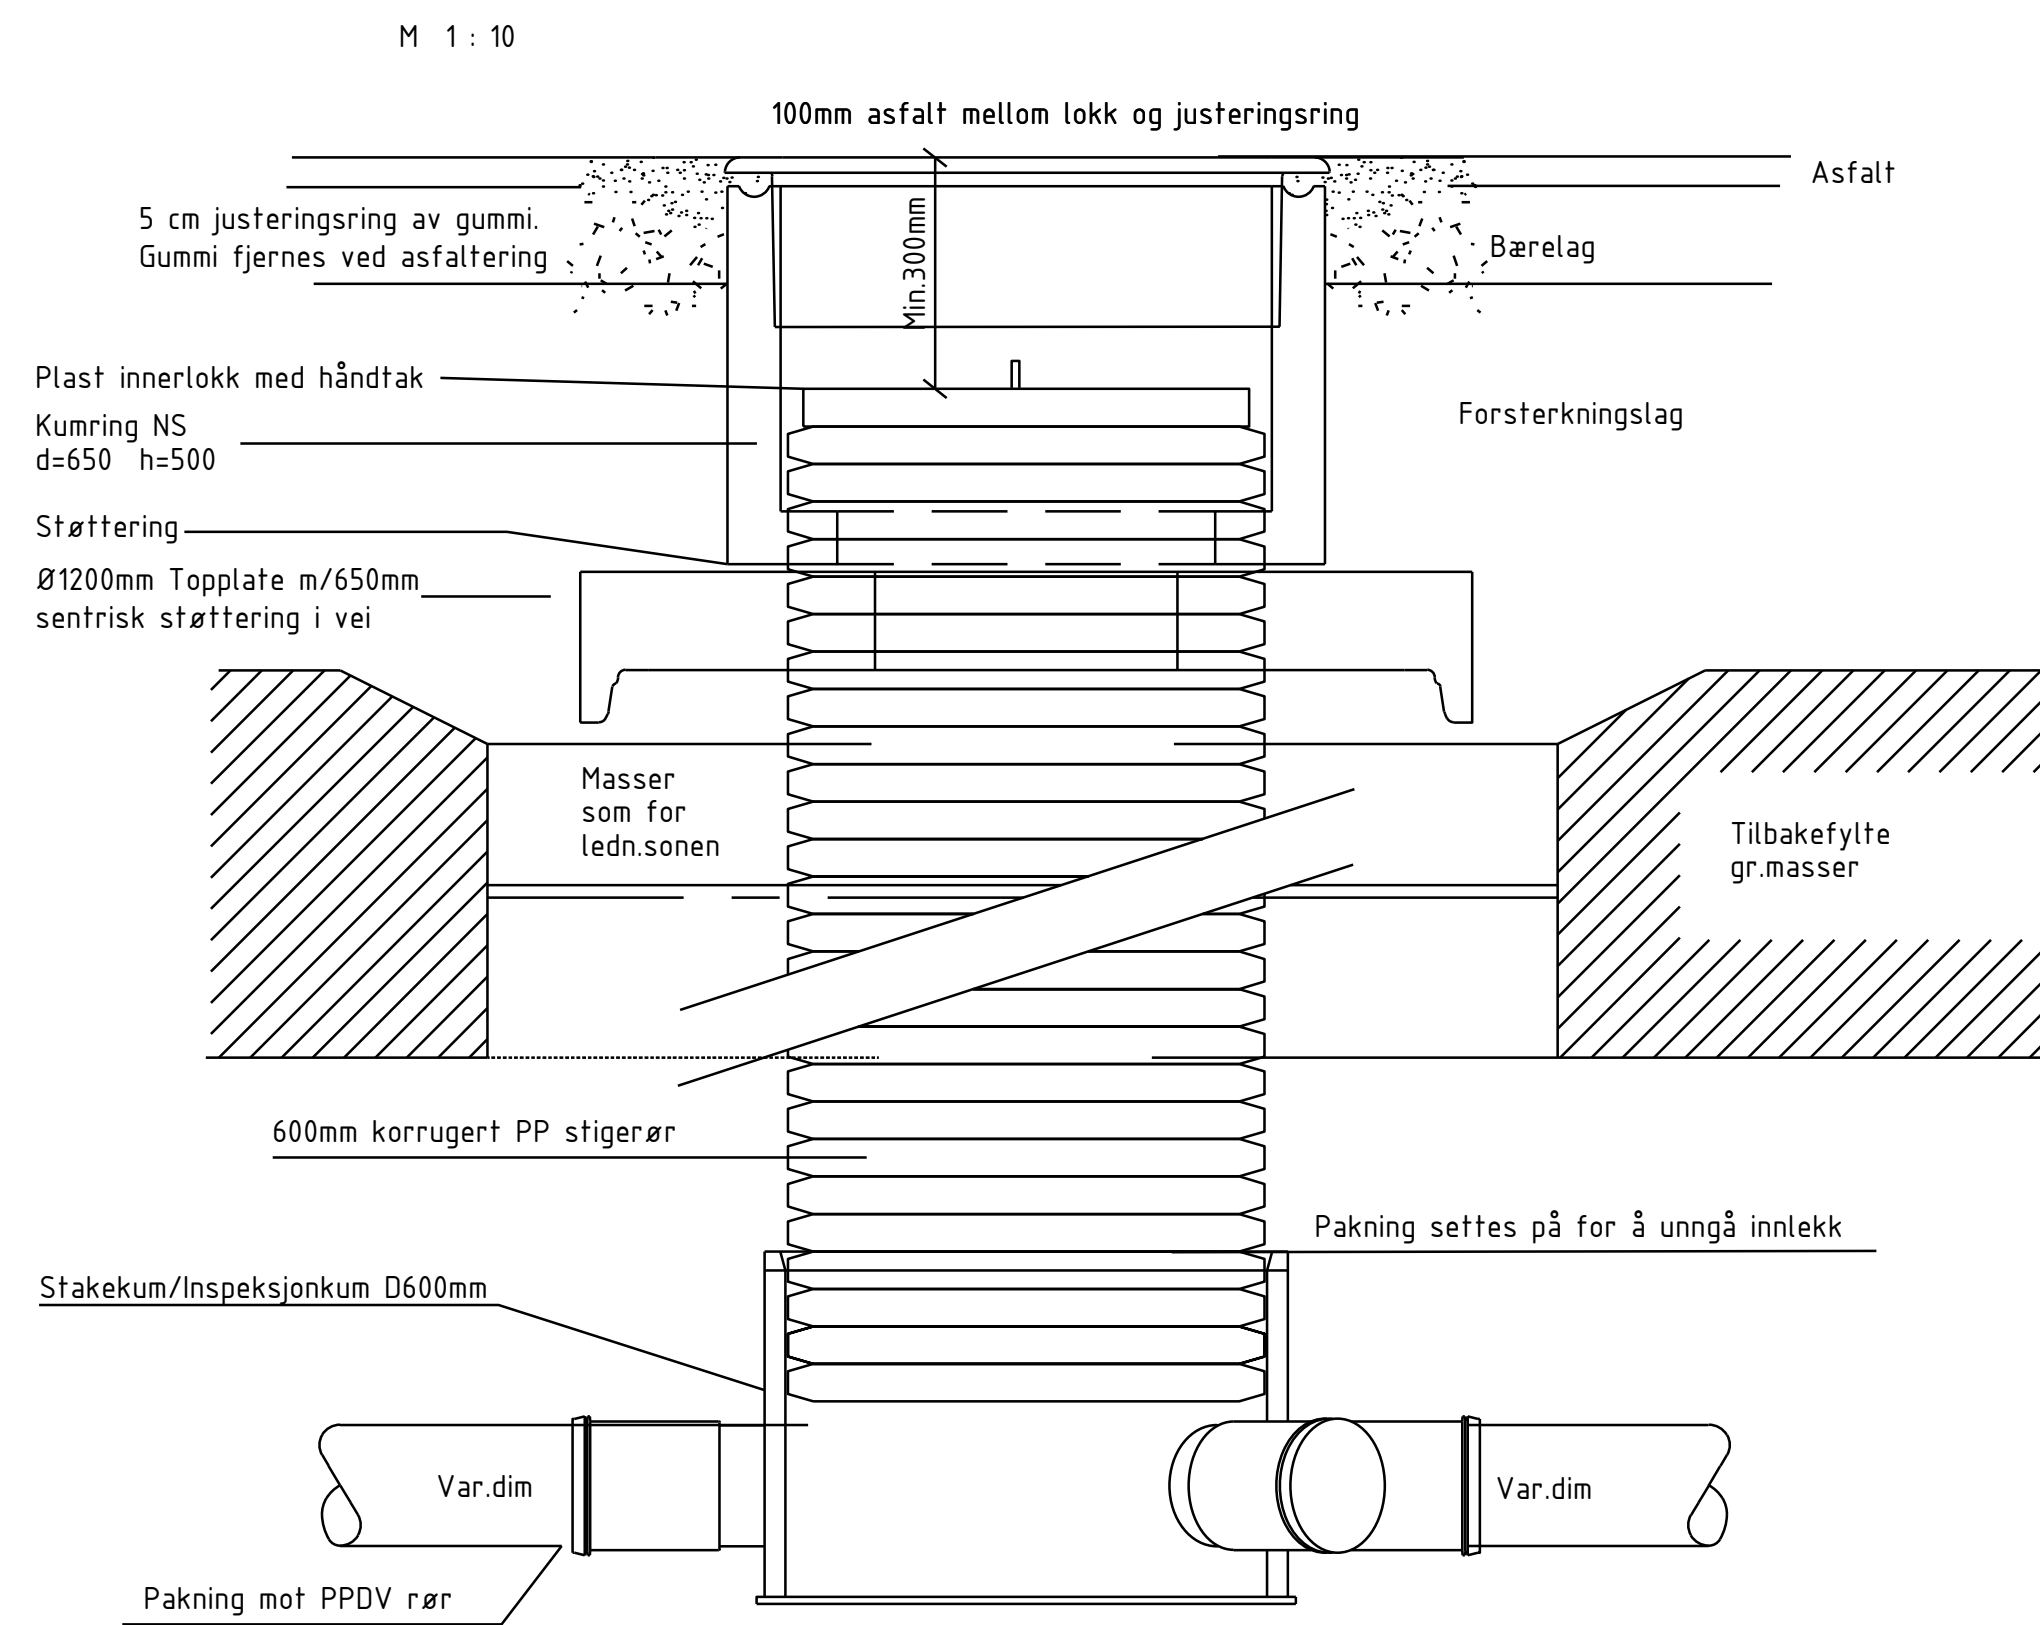

Snitt A-A

SPYLE/STAKEKUM UTENFOR VEI

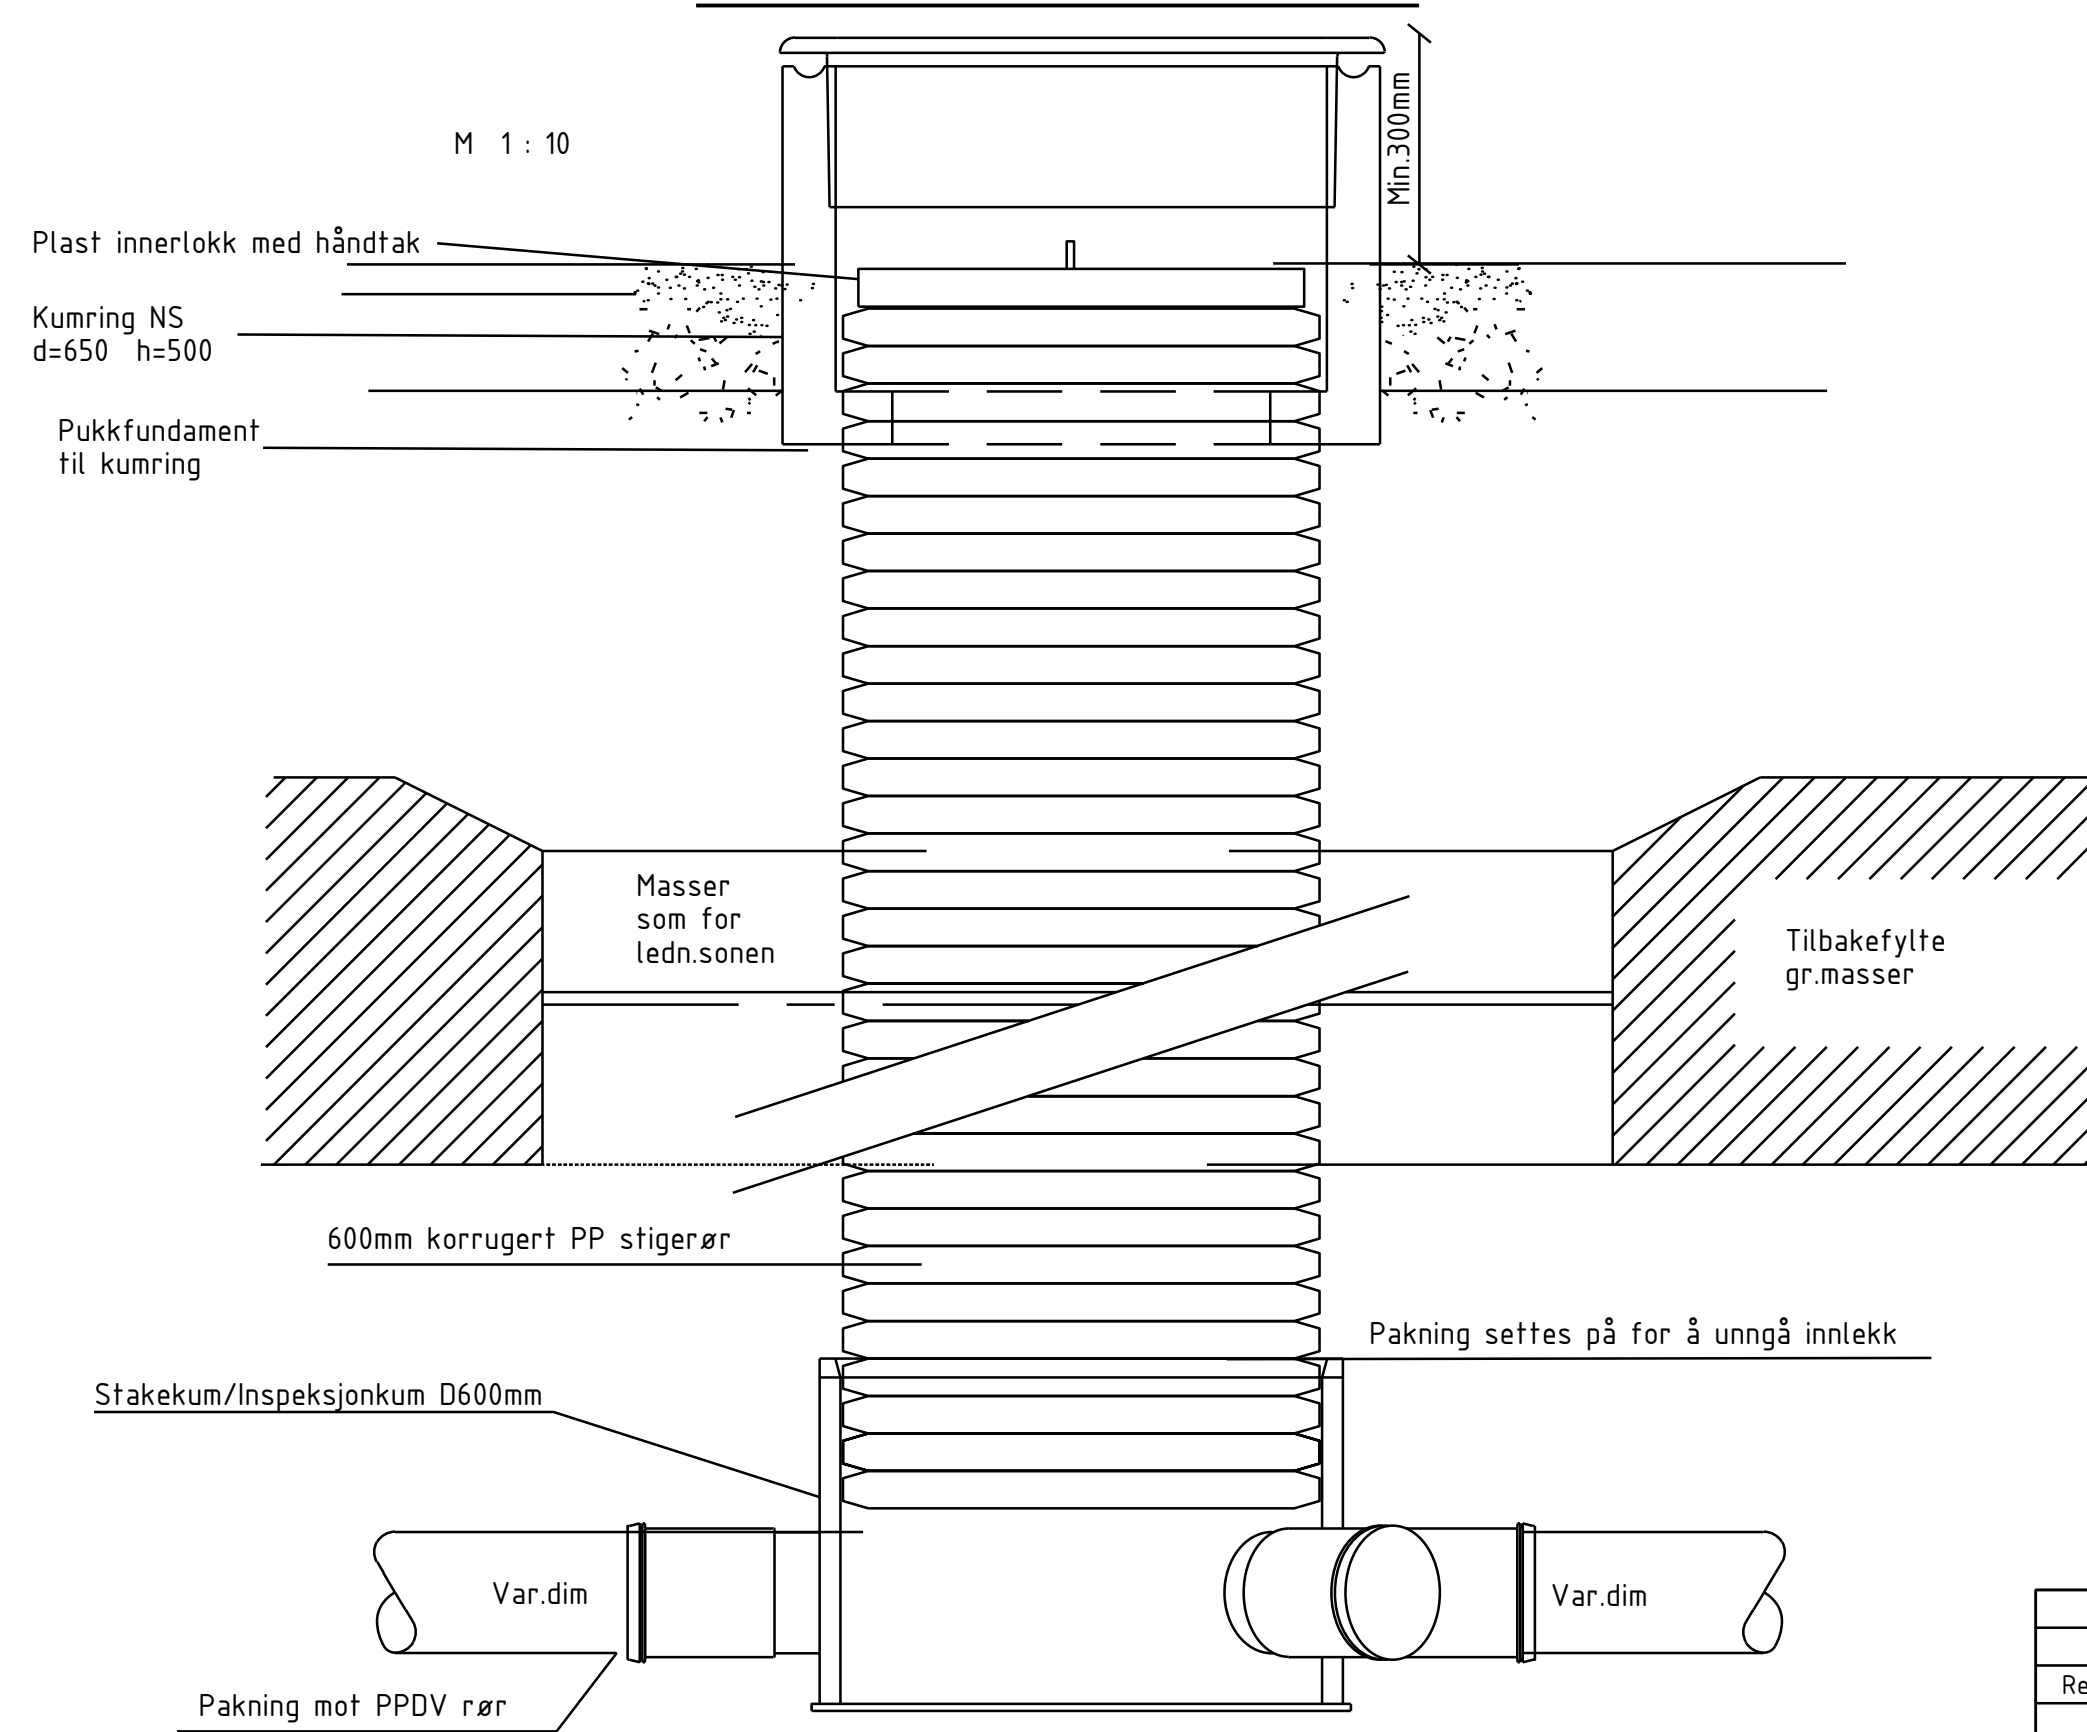

Snitt A-A

ANMERKUNGEN

Lokket på stigerør skal ha håndtak.
Hovedstrøm skal alltid gå i hovedløp.
Kummer som blir kommunale skal ha kumlokk med kommunevåpen.

Kumlökk: Í vei:
Kumlökk skal ha tett pakning

Utenfor vei:
Topp kumlokk legges 30 cm over terreng

Overvann: Stigerør, bunnseksjon og lokk skal ha sort farge
Spillvann: Stigerør, bunnseksjon og lokk skal ha rødbrun farge

Kummer som ligger under grunnvannstanden:

- Dobble pakninger
- Trykkrørspakning
- Vanntett lokk med pakning