



Ny PST 8936

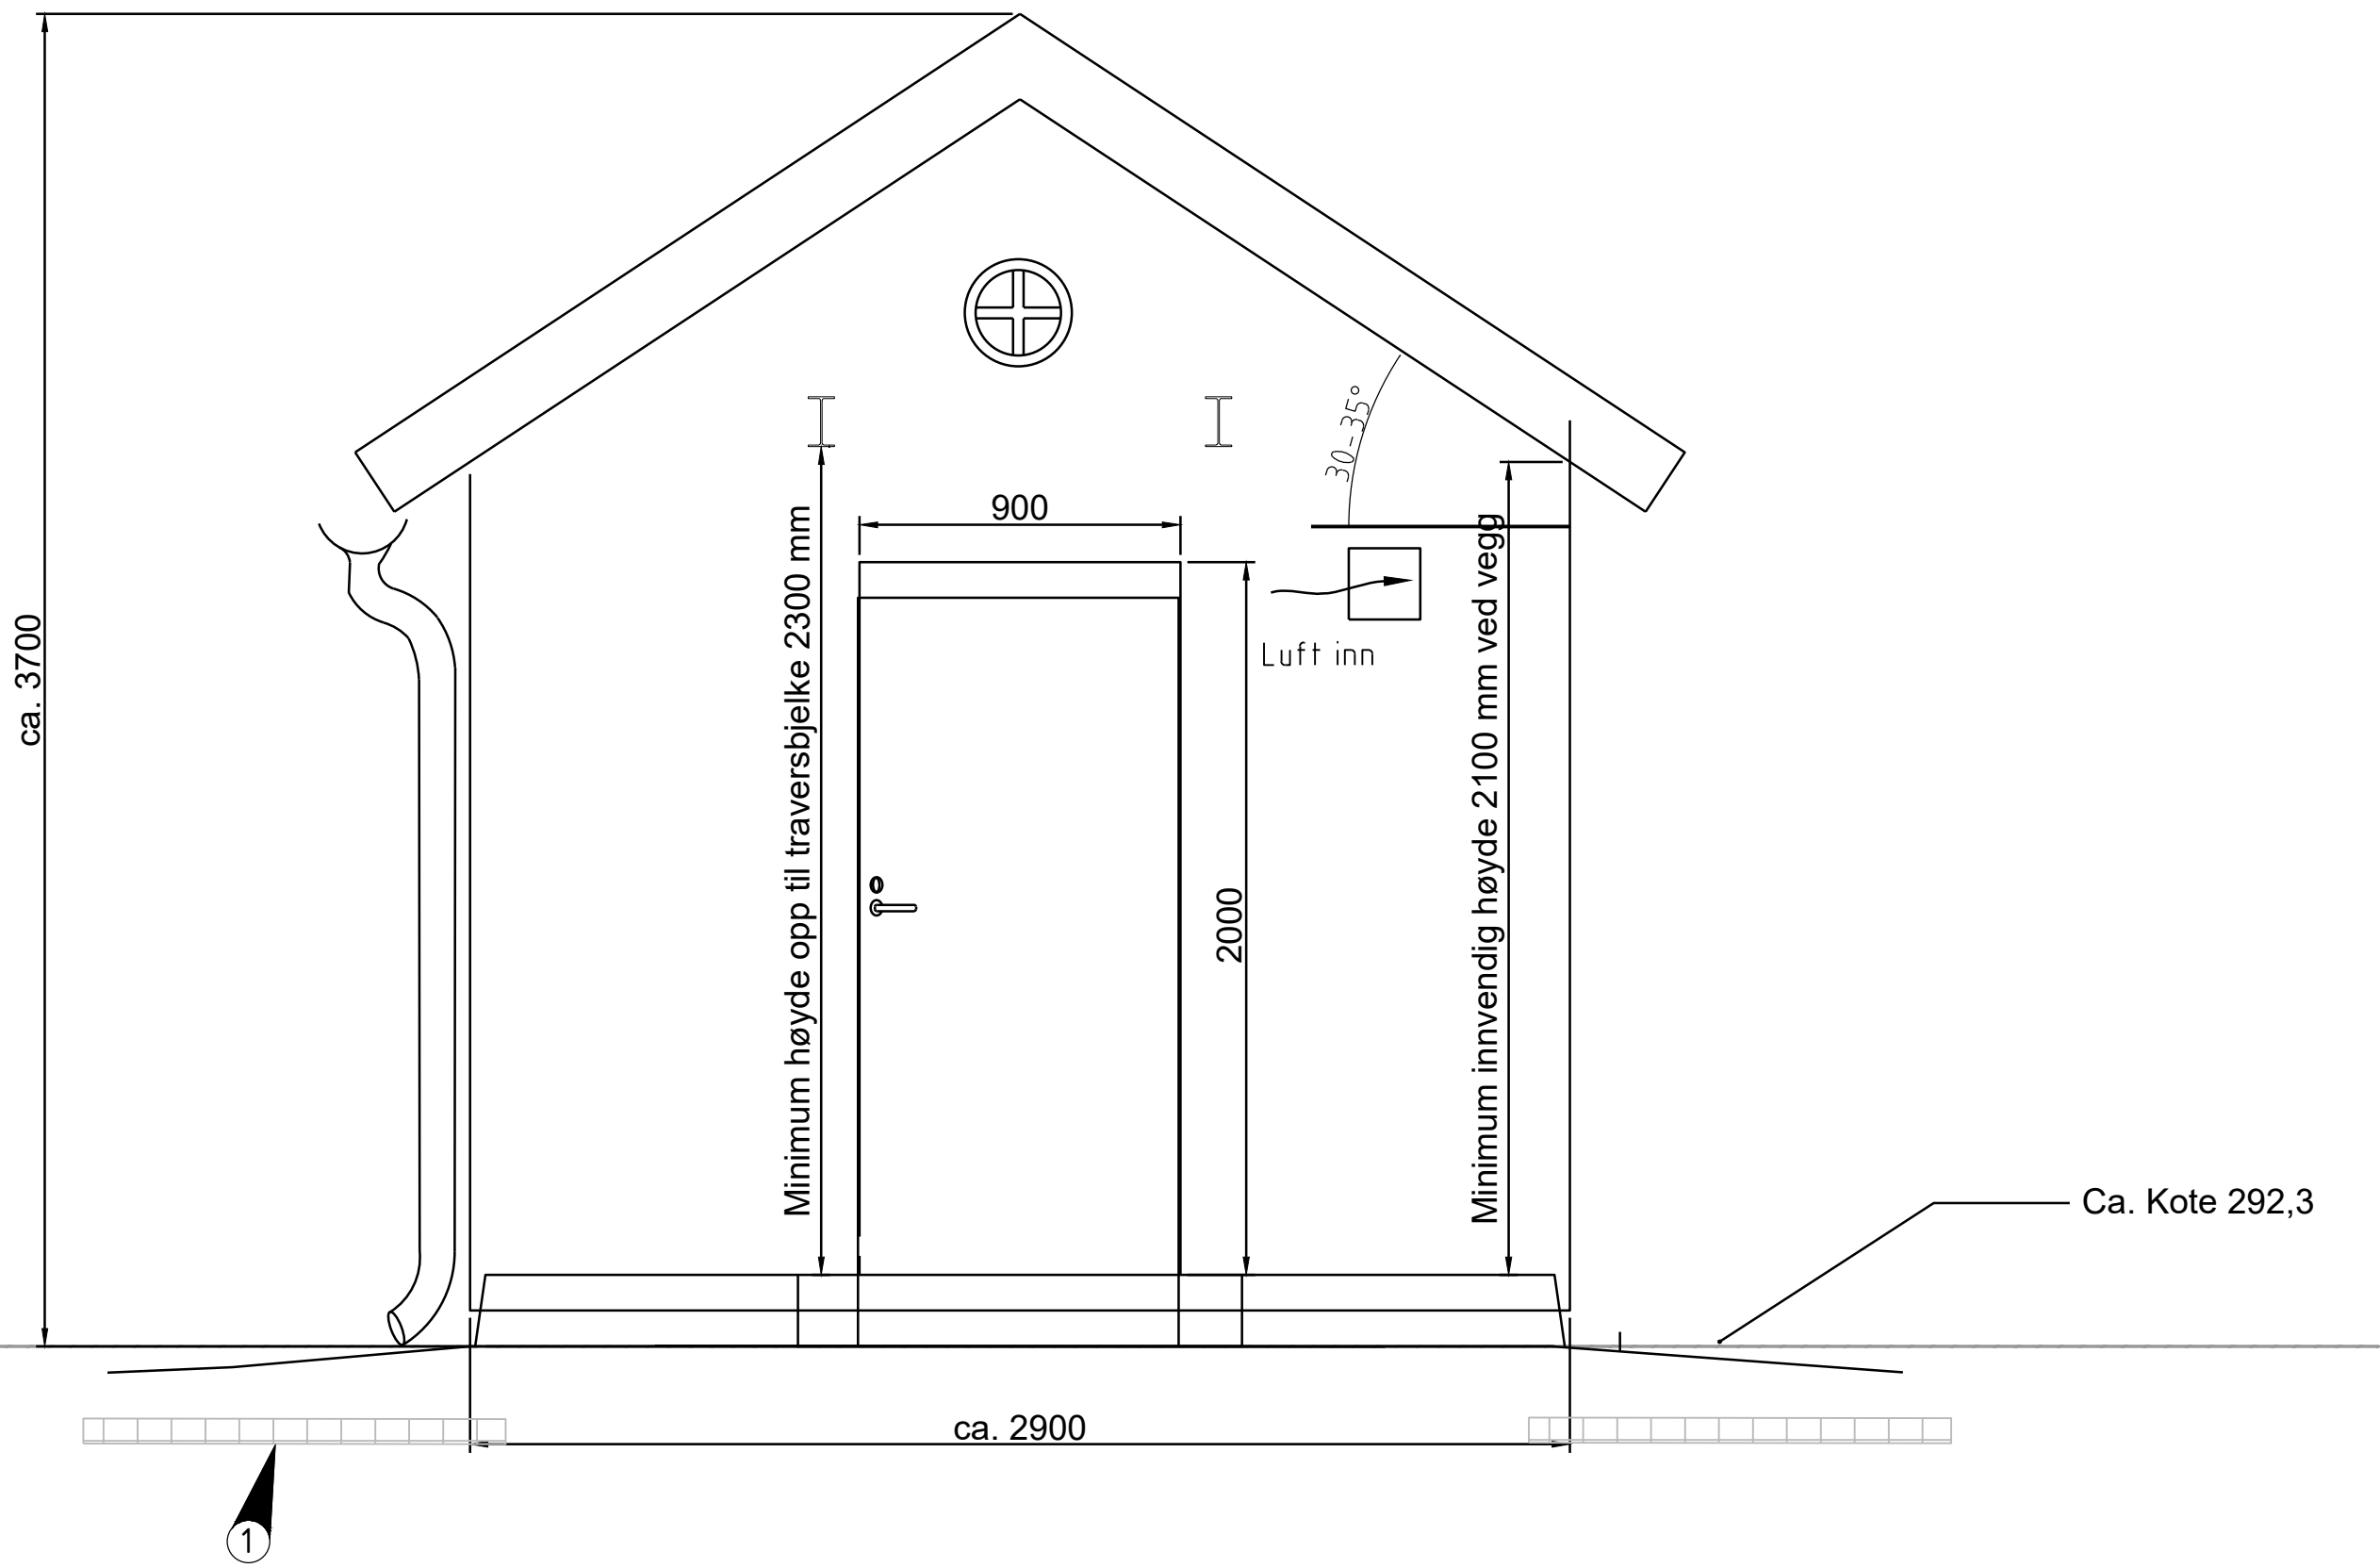

PST 8936
Snitt A - A

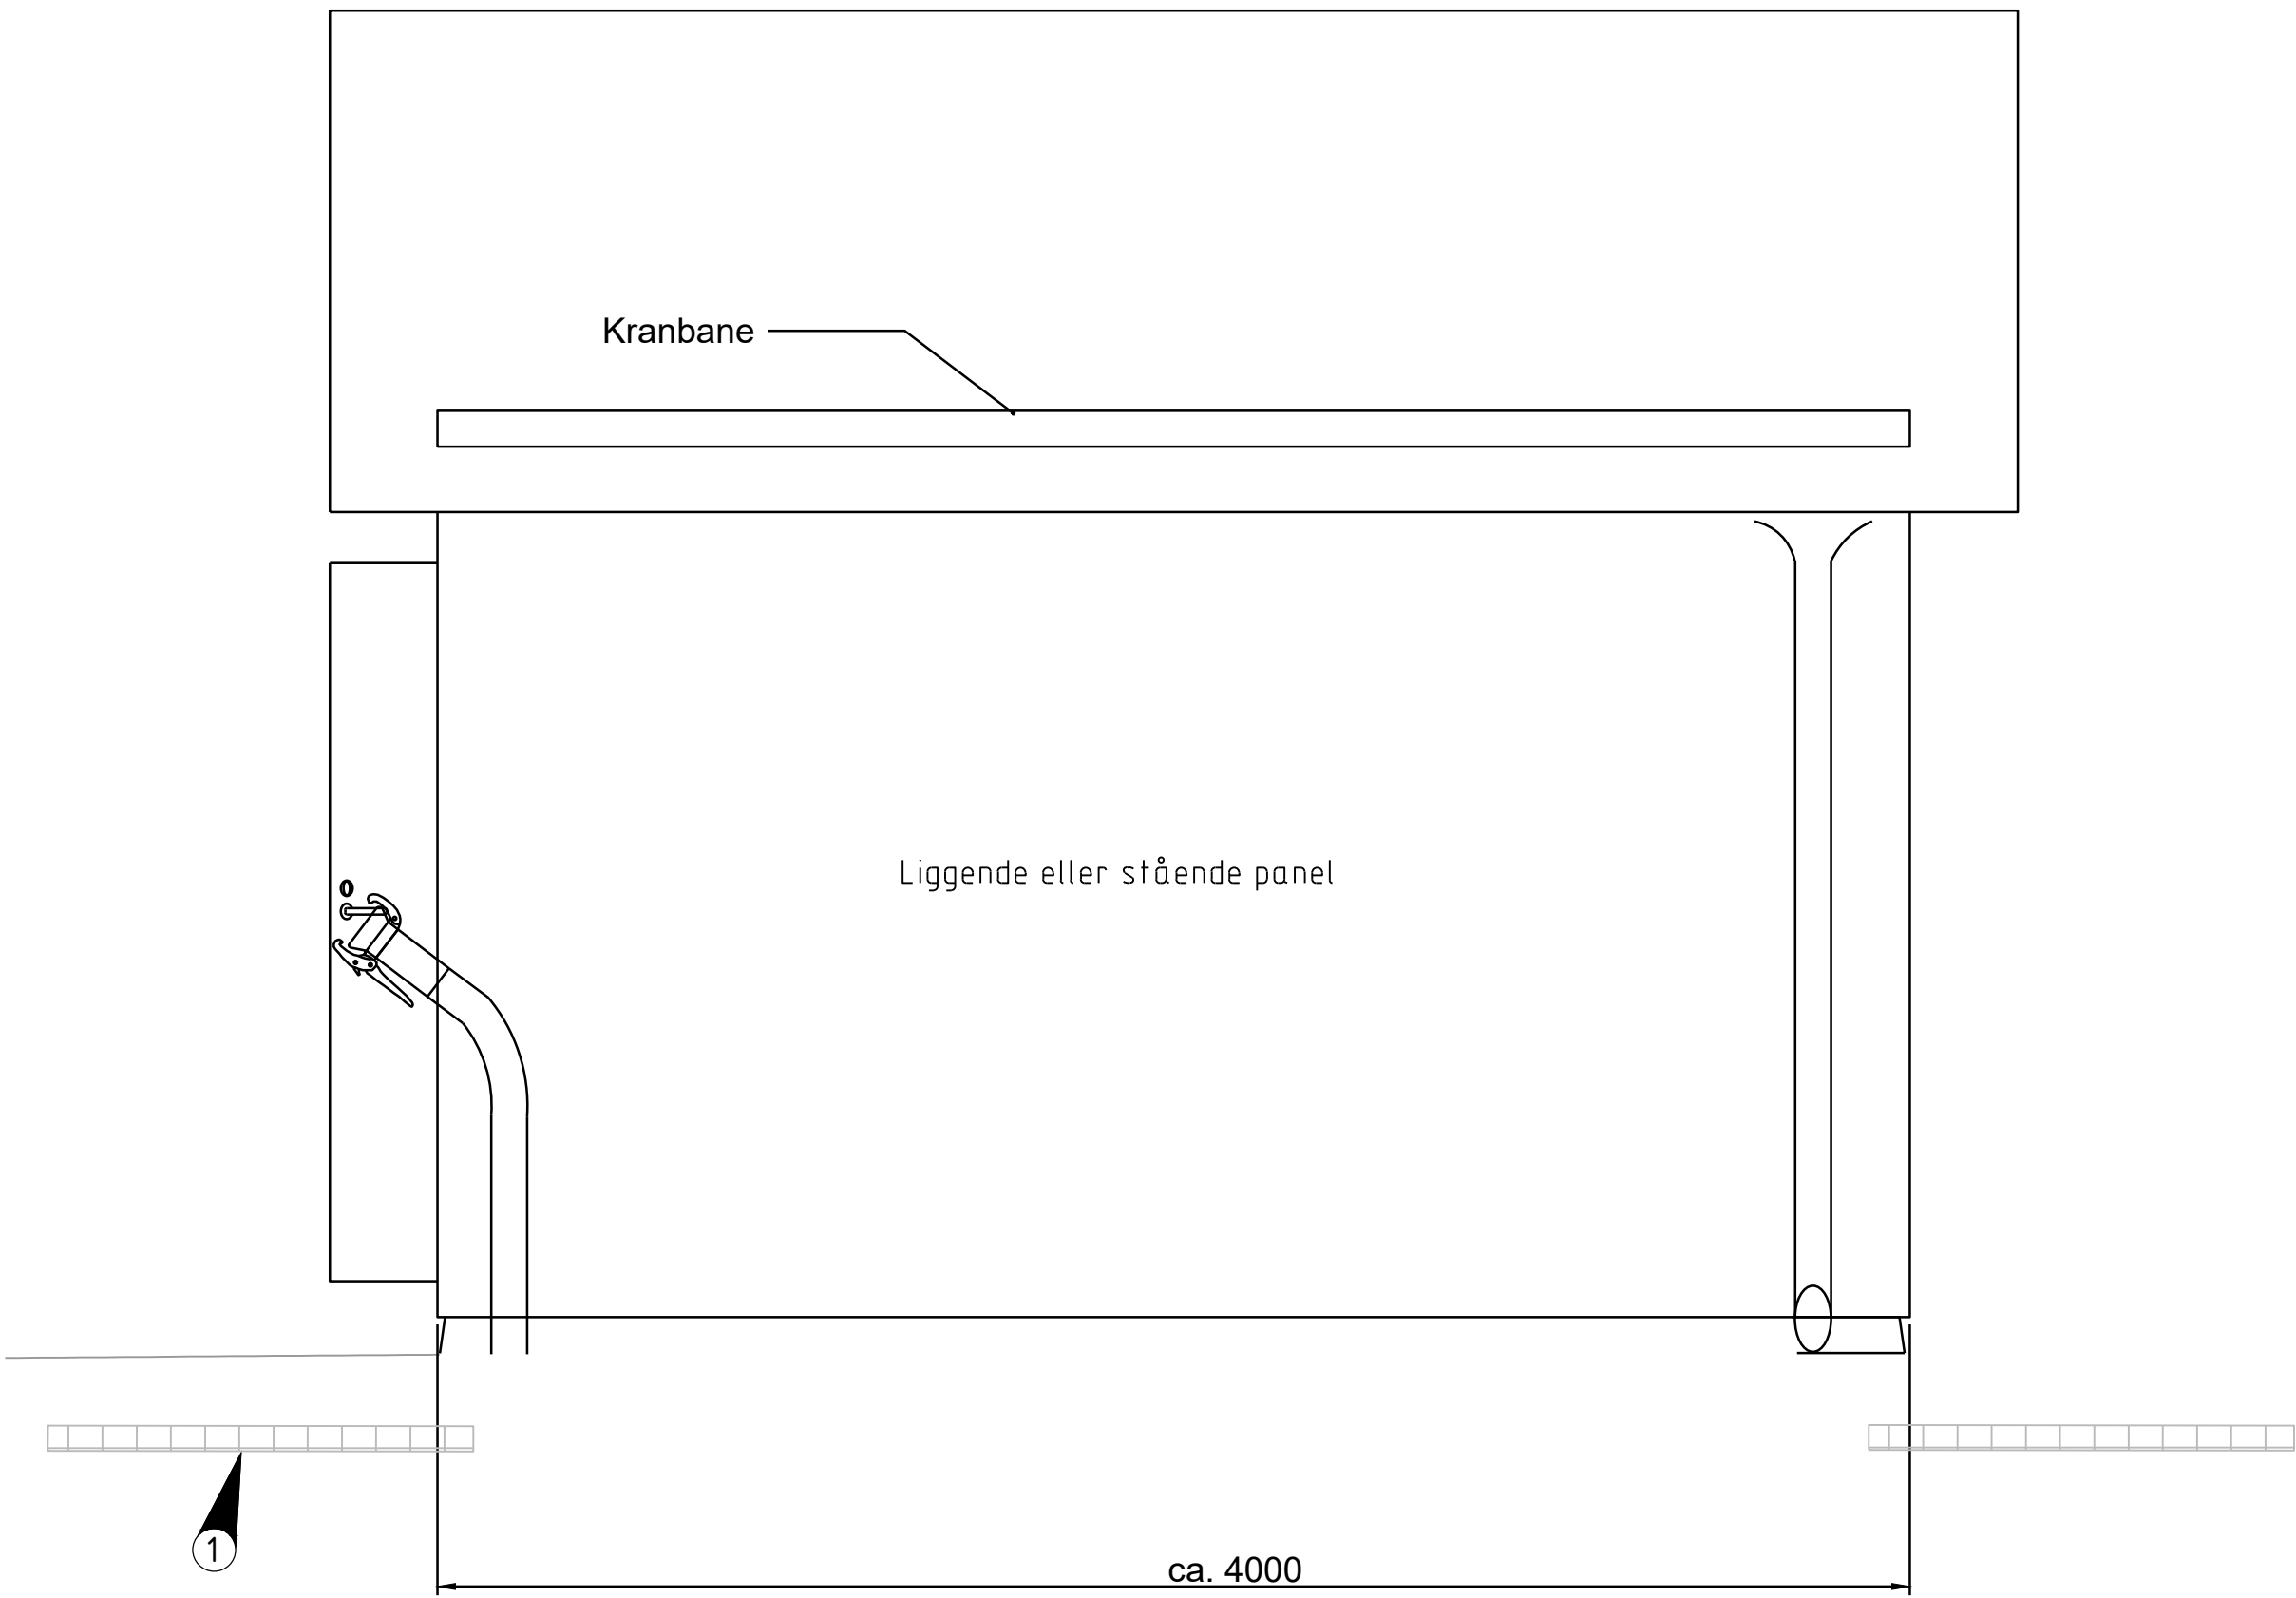

PST 8936
Snitt B - B

Merknader

-Prinsippskisse for ny pumpestasjon.

- ① XPS 300 plater rundt PST

Merknader

- Alle ledninger med overdekning under 2,2 meter isoleres.
- Alle mål må kontrolleres
- Tilpasses og tilkobles eks. ledninger
- PST vist på tegning er prinsippskisse og det henvises til mengdebeskrivelse for funksjonkrav

Henvisning

- Vannstandard Sel kommune
- Situasjonsplan
- RIG rapport vedr.tiltak
- Høyder henvises til plan og profiltegningene

Rev.	Revisjonen gjelder				
Sel Kommune		Tegnet	Kontr.	Godkjent	Dato
E1 Ulvolden		Dato	01.06.2026		
VA		Tegnet	WVO		
PST8936 Snitt		Kontr.	KH		
Skisse		Godkjent	KH		
Anbudstegning		Prosjektnummer	1394		
EM Prosjekt		Arkivreferanse			
		Erstatn. for			
		Målestokk	1: 20		
		Arkformat	A1		
		koordinatsystem			
		Tegning nr.	GH501		Rev.
				-	