


Typisk Grøftesnitt


Grøftesnitt VA ved gode grunnforhold

Grøftesnitt kabelanlegg


Typisk grøftesnitt – 3 nivå-grøft m/isolering og stikkledninger

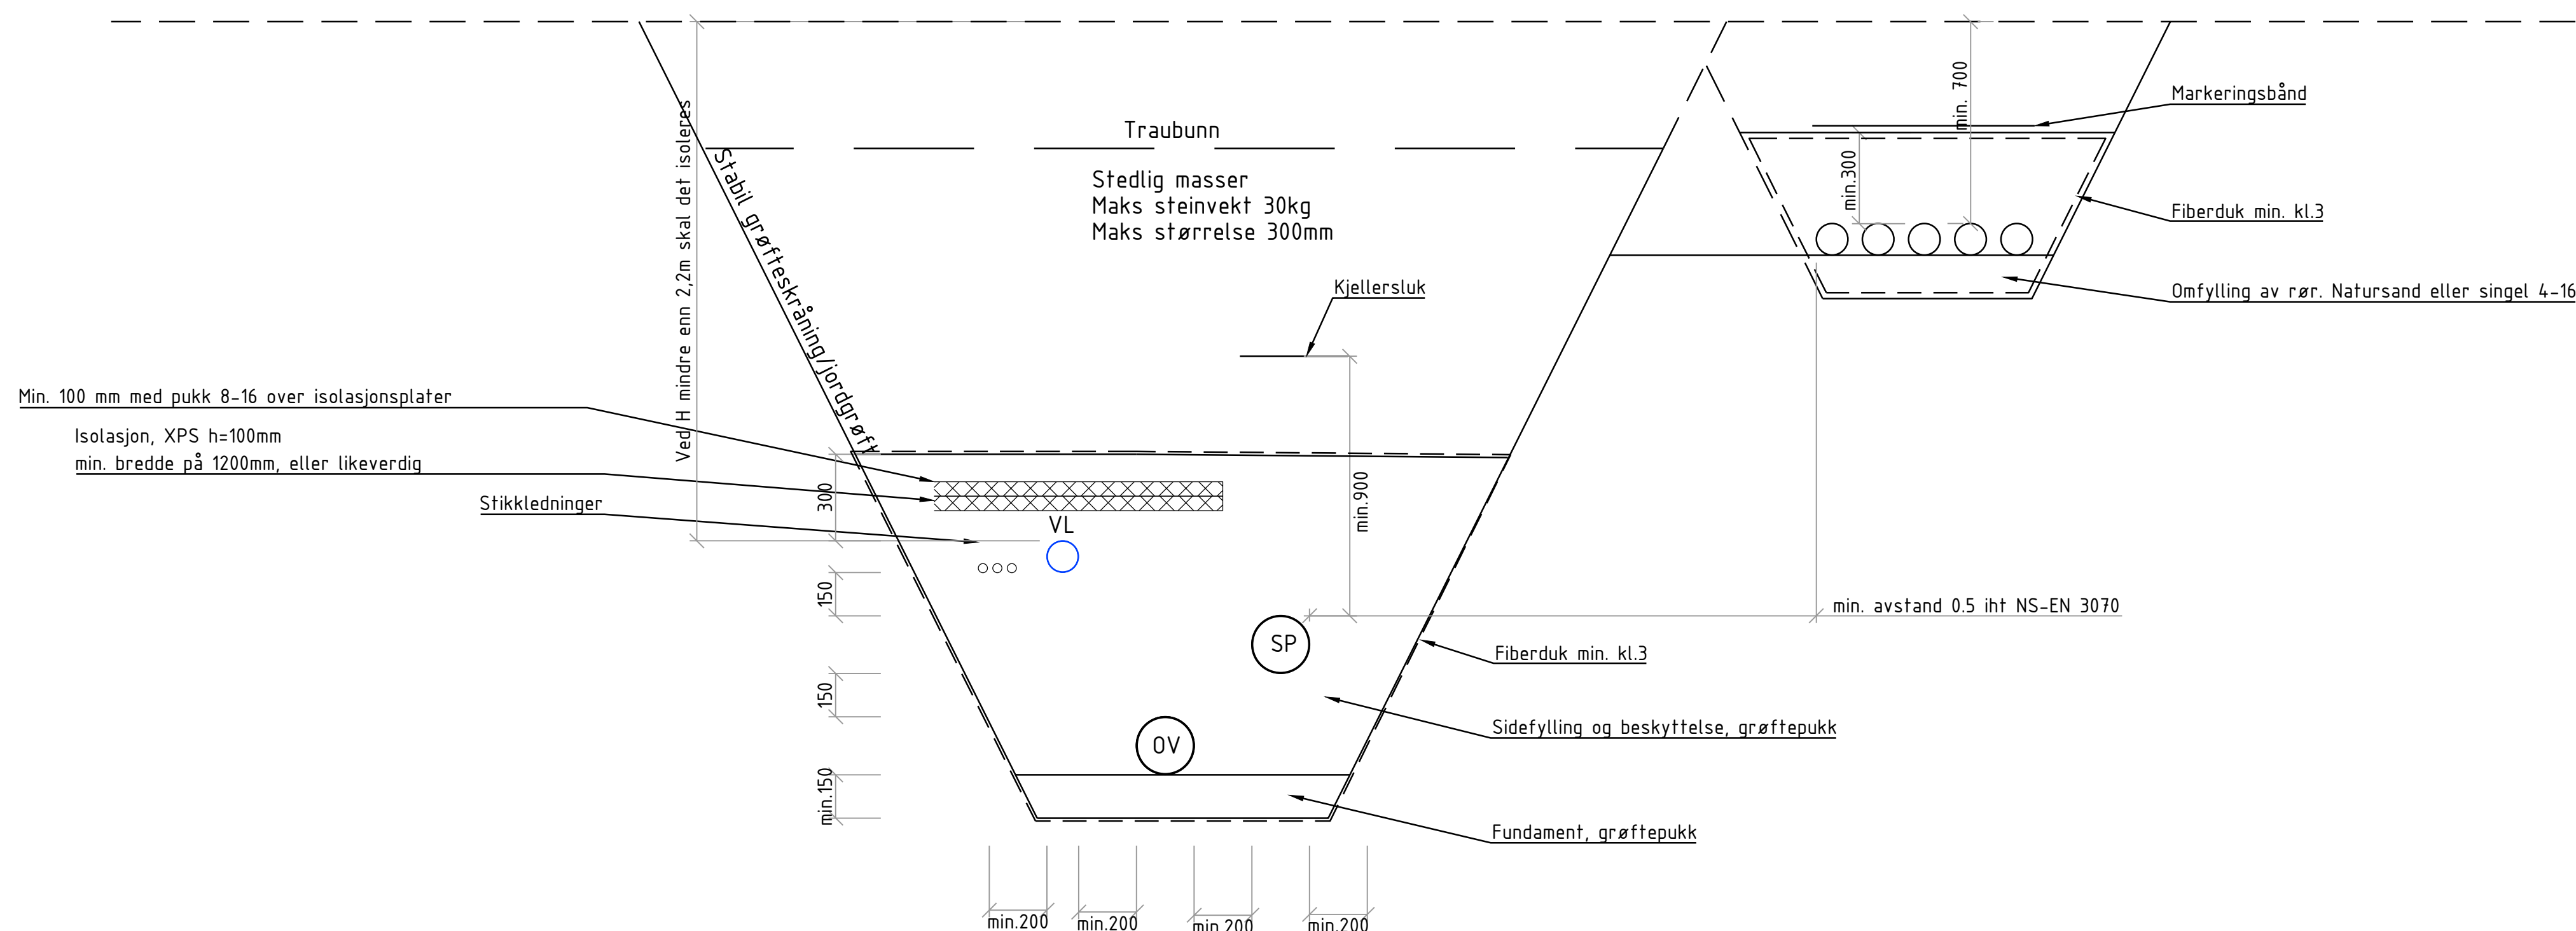

Typisk grøftesnitt - 3 nivå-grøft

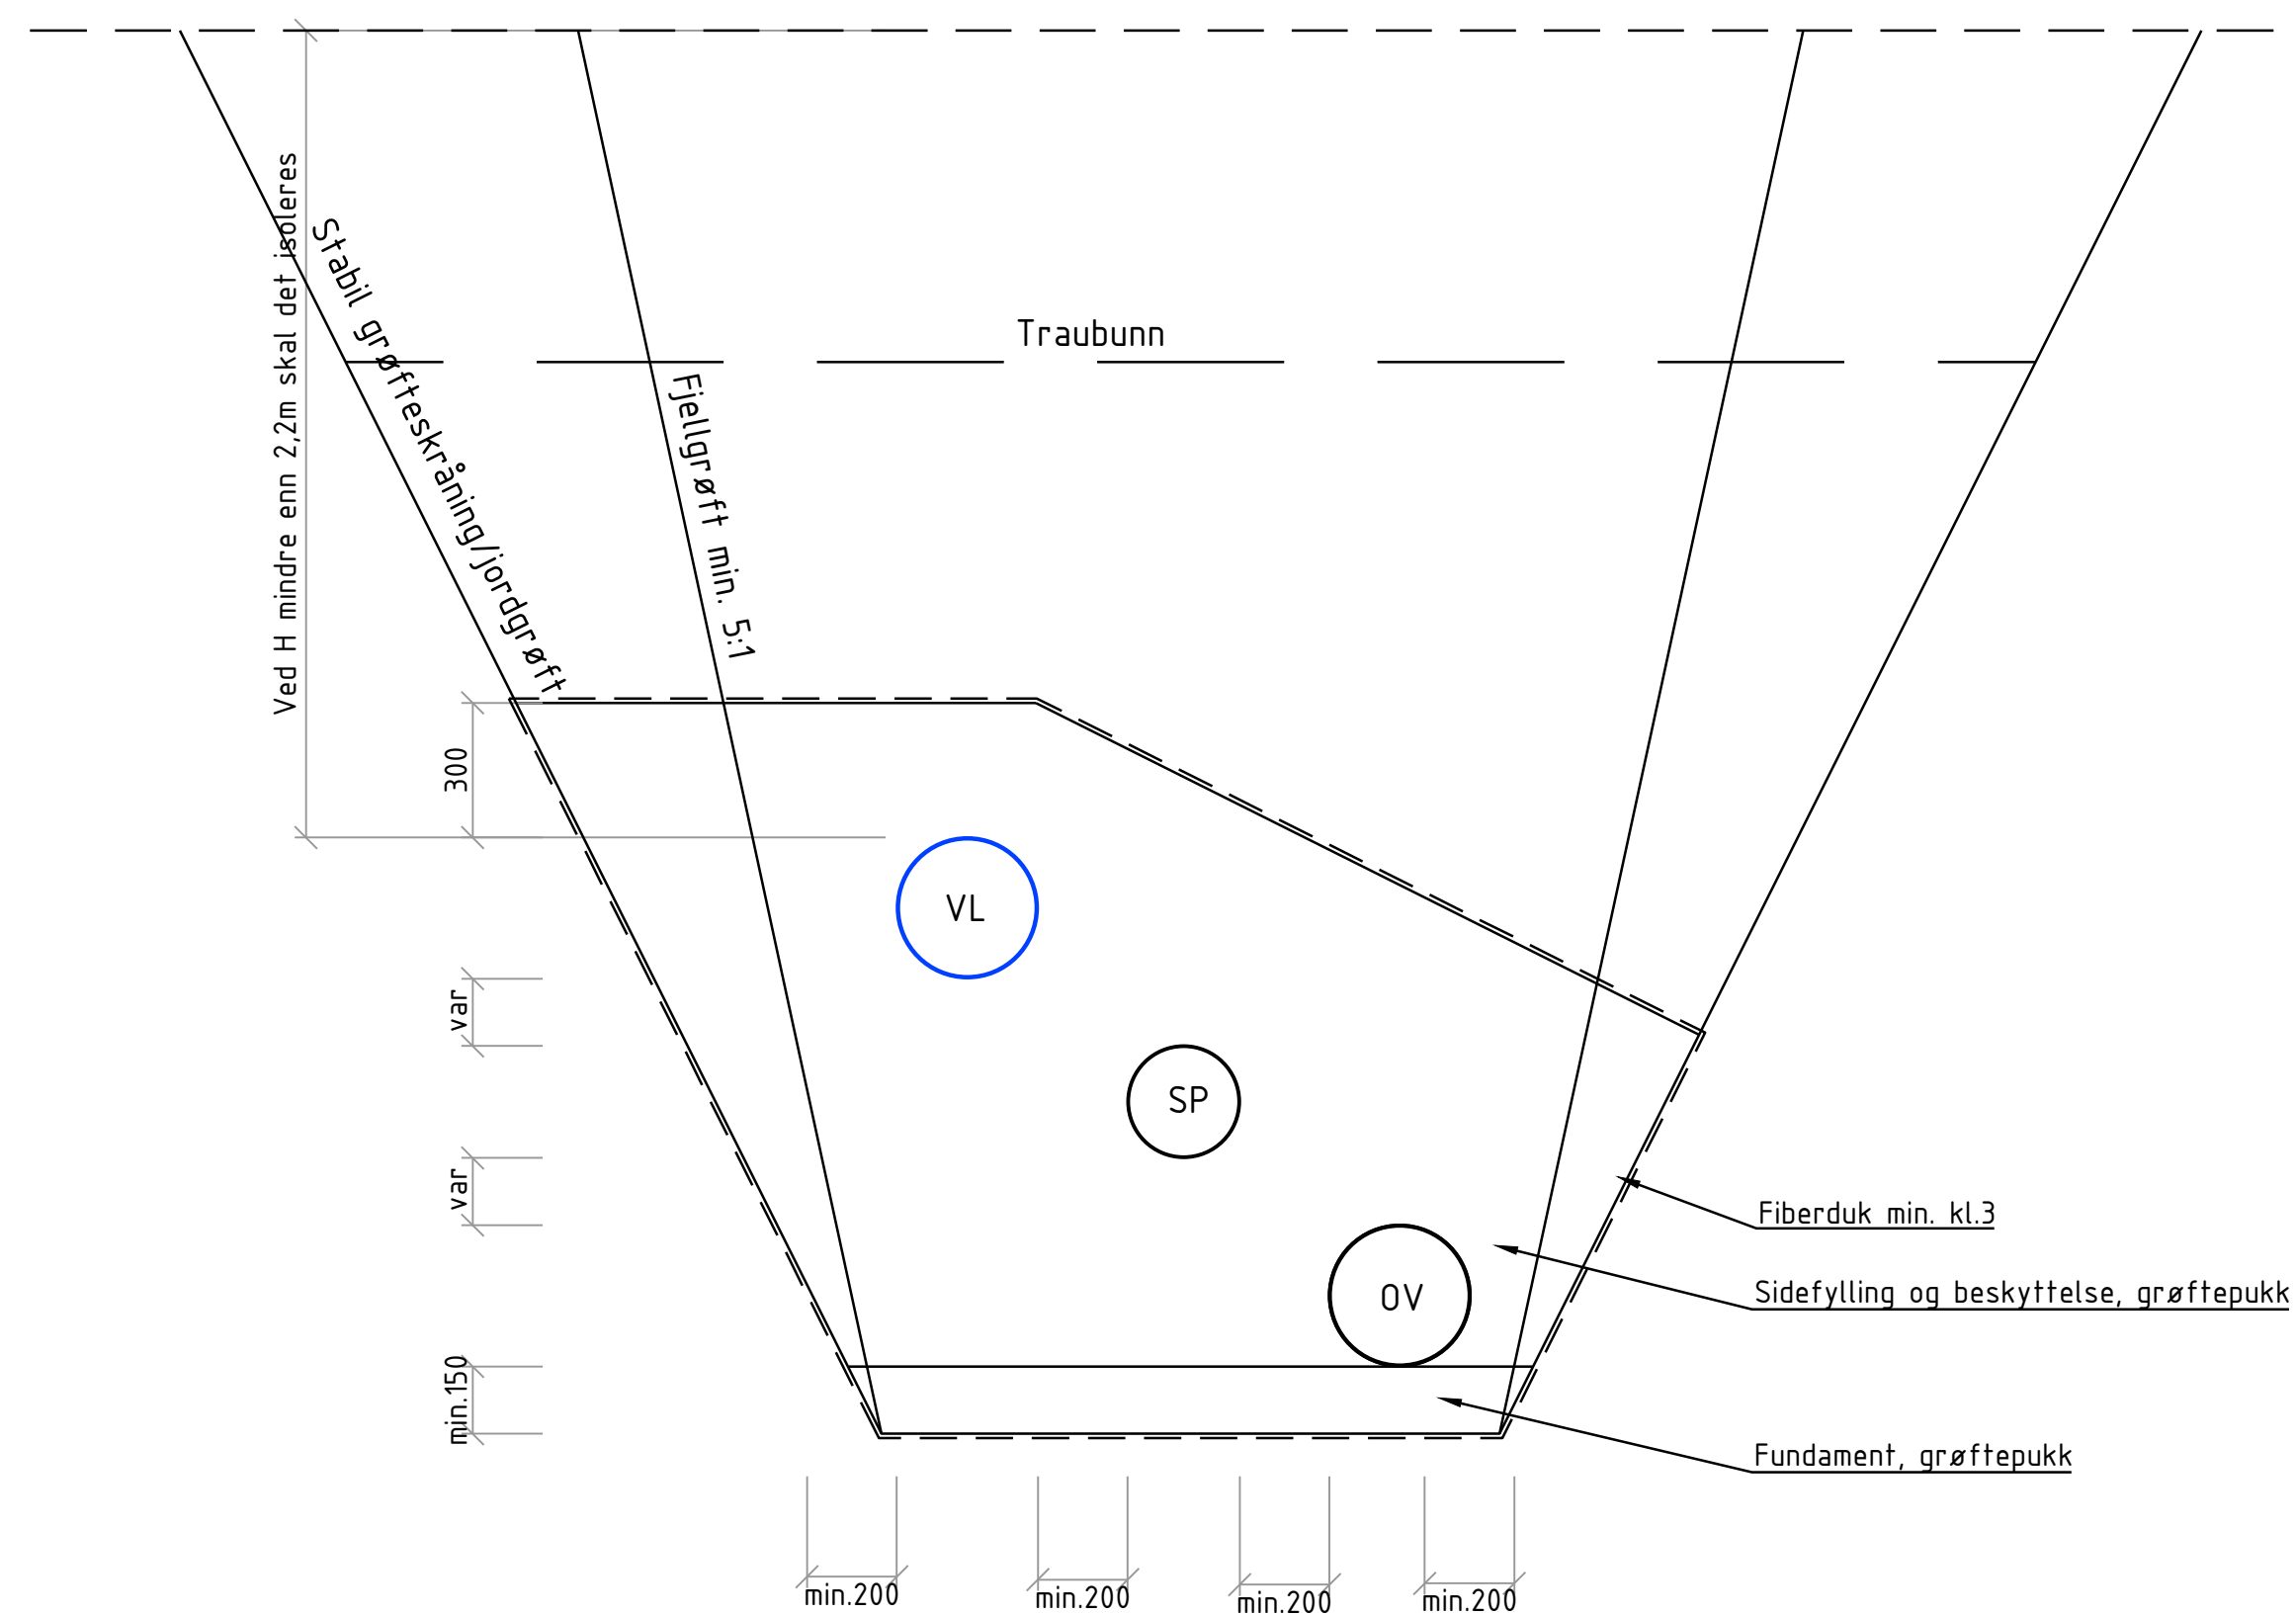

Typisk grøftesnitt - 2 nivå-grøft

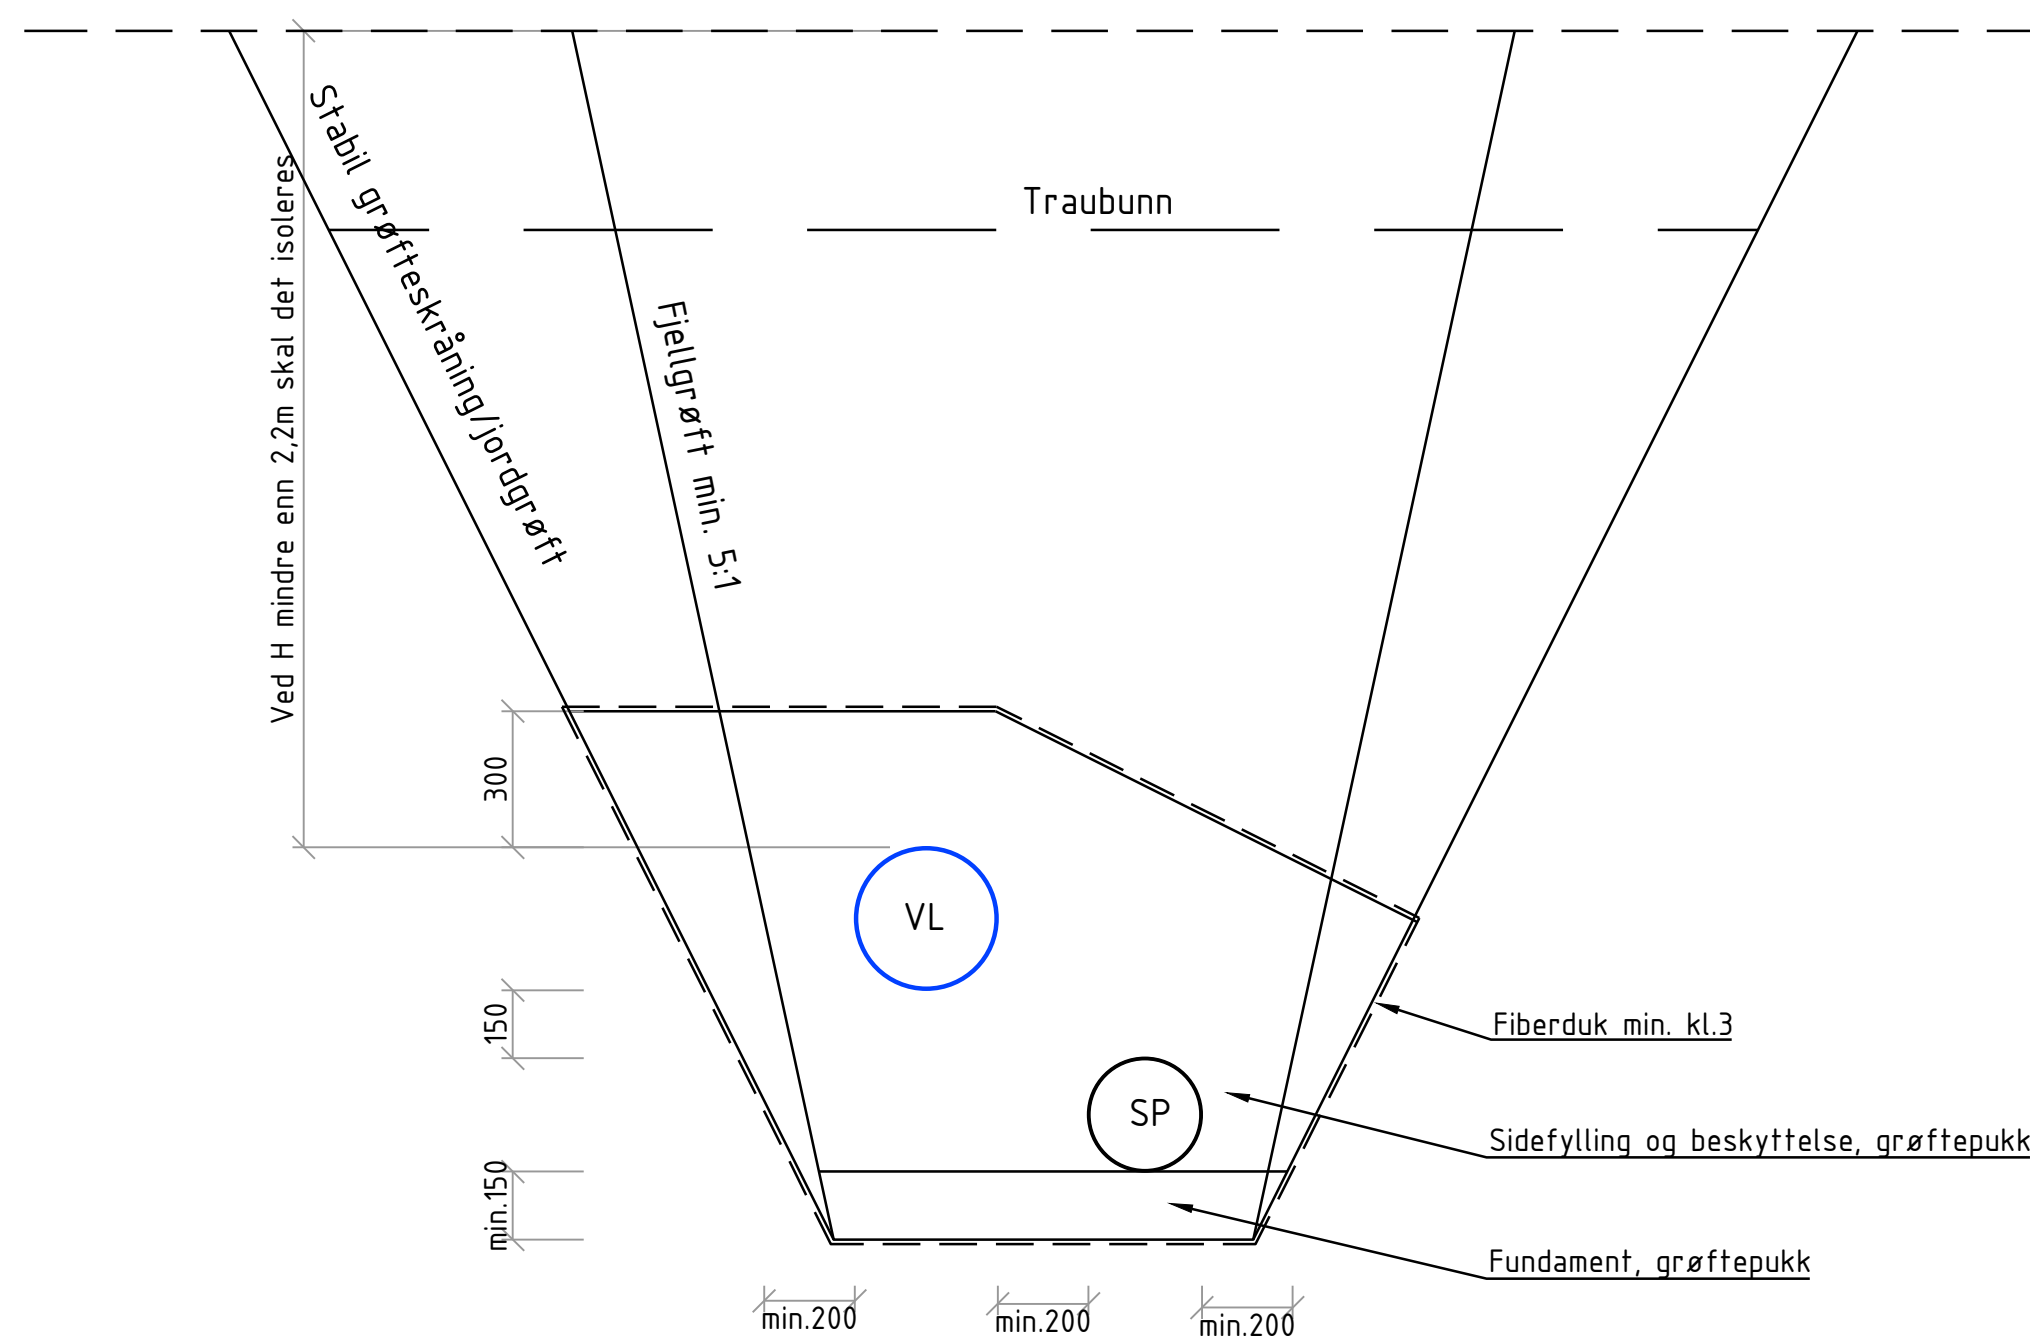

Generelle bestemmelser for alle grøfter

1. Krav til grøfteutførelse fleksible rør kfr. vannstandarden
2. Krav til grøfteutførelse stive rør kfr. vannstandarden
3. For krav til min. grøftebredde
kfr. NS-EN-1610:2015 kapittel 6.
4. Krav til avstander for forskjellige rørdimensjoner:

Rørdiameter	Minste avstand	
	Til grøfteside	Mellom rør
DN≥225	200	200
225<DN≤350	250	200
350<DN≤700	350	250
700<DN≤1200	425	400
1200<DN	500	500

5. Krav til minste nedre fundament tykkelse:

Nominell Diameter	Normale Grunnforhold	Harde grunnforhold Fjell eller betong
DN<400	150	200
400≤DN<1200	200	300
1200≤DN<2000	350	400

6. Krav til komprimering:

Komprim.utstyr		Max lag- tykkelse før komprimering (mm)	Antall passeringer velgraderte masser	Antall passeringer ensgr. masser
Type	Effektiv masse (kg)			
Håndstamper	min 15	150	3	-
Vibrostamper	50-100	300	3	1
Vibroplate	100-200	200	4	1

Min. krav til komprimering er 97% std.proctor

[illegible]