


Nedstigningskum renneløp


Bestemmelser:

Generelle krav, se vannstandarden


- Betongkvalitet: min. B35 M45.
- Nedstigningskummer på overvann- og spillvannsledninger skal ikke ha mindre diameter enn Ø1000 bunn med overgangsring til Ø1200. Ved bruk av PVC-rør skal det benyttes renner av PP.
- Ledig renneløp som ikke skal benyttes skal plugges med forblendingsskjold
- Ved sideløp mindre enn hovedløp skal sideløp flukte med topp renne for hovedløp.
- Evt. langbend, monteres umiddelbart nedstrøms kum.
- I renneløp skal det min. benyttes følgende kurveradier:
6.1 D<300mm, r=3xD
- Høyde justeringsringer av betong/fiber skal ikke bygge mer enn at det til sammen blir maks 300mm fra topp kjele til topp lokk.
- Kumbunn utføres med fall min 1:20 mot renne/drenshull.
- Kumkjele orienteres slik at plassering av kumlokk i vei samt nedstigningsforhold blir best mulig.
- Ved kum dypere enn 4,0m skal det etableres betong mellomdekke med manhull plassert eksentrisk i forhold til kumtopp. Manhull sikres med godkjent rist. Ved mellomdekke skal kummer ha min. diameter Ø1600 iht. norm.
- Alle nedstigningskummer skal være utstyrt med aluminiumstige av type "Alustar" eller type med tilsvarende kvalifet og konstruksjon iht.NS-EN 14396. I avløpskummer skal det benyttes stige av type glassfiber og kompositt.

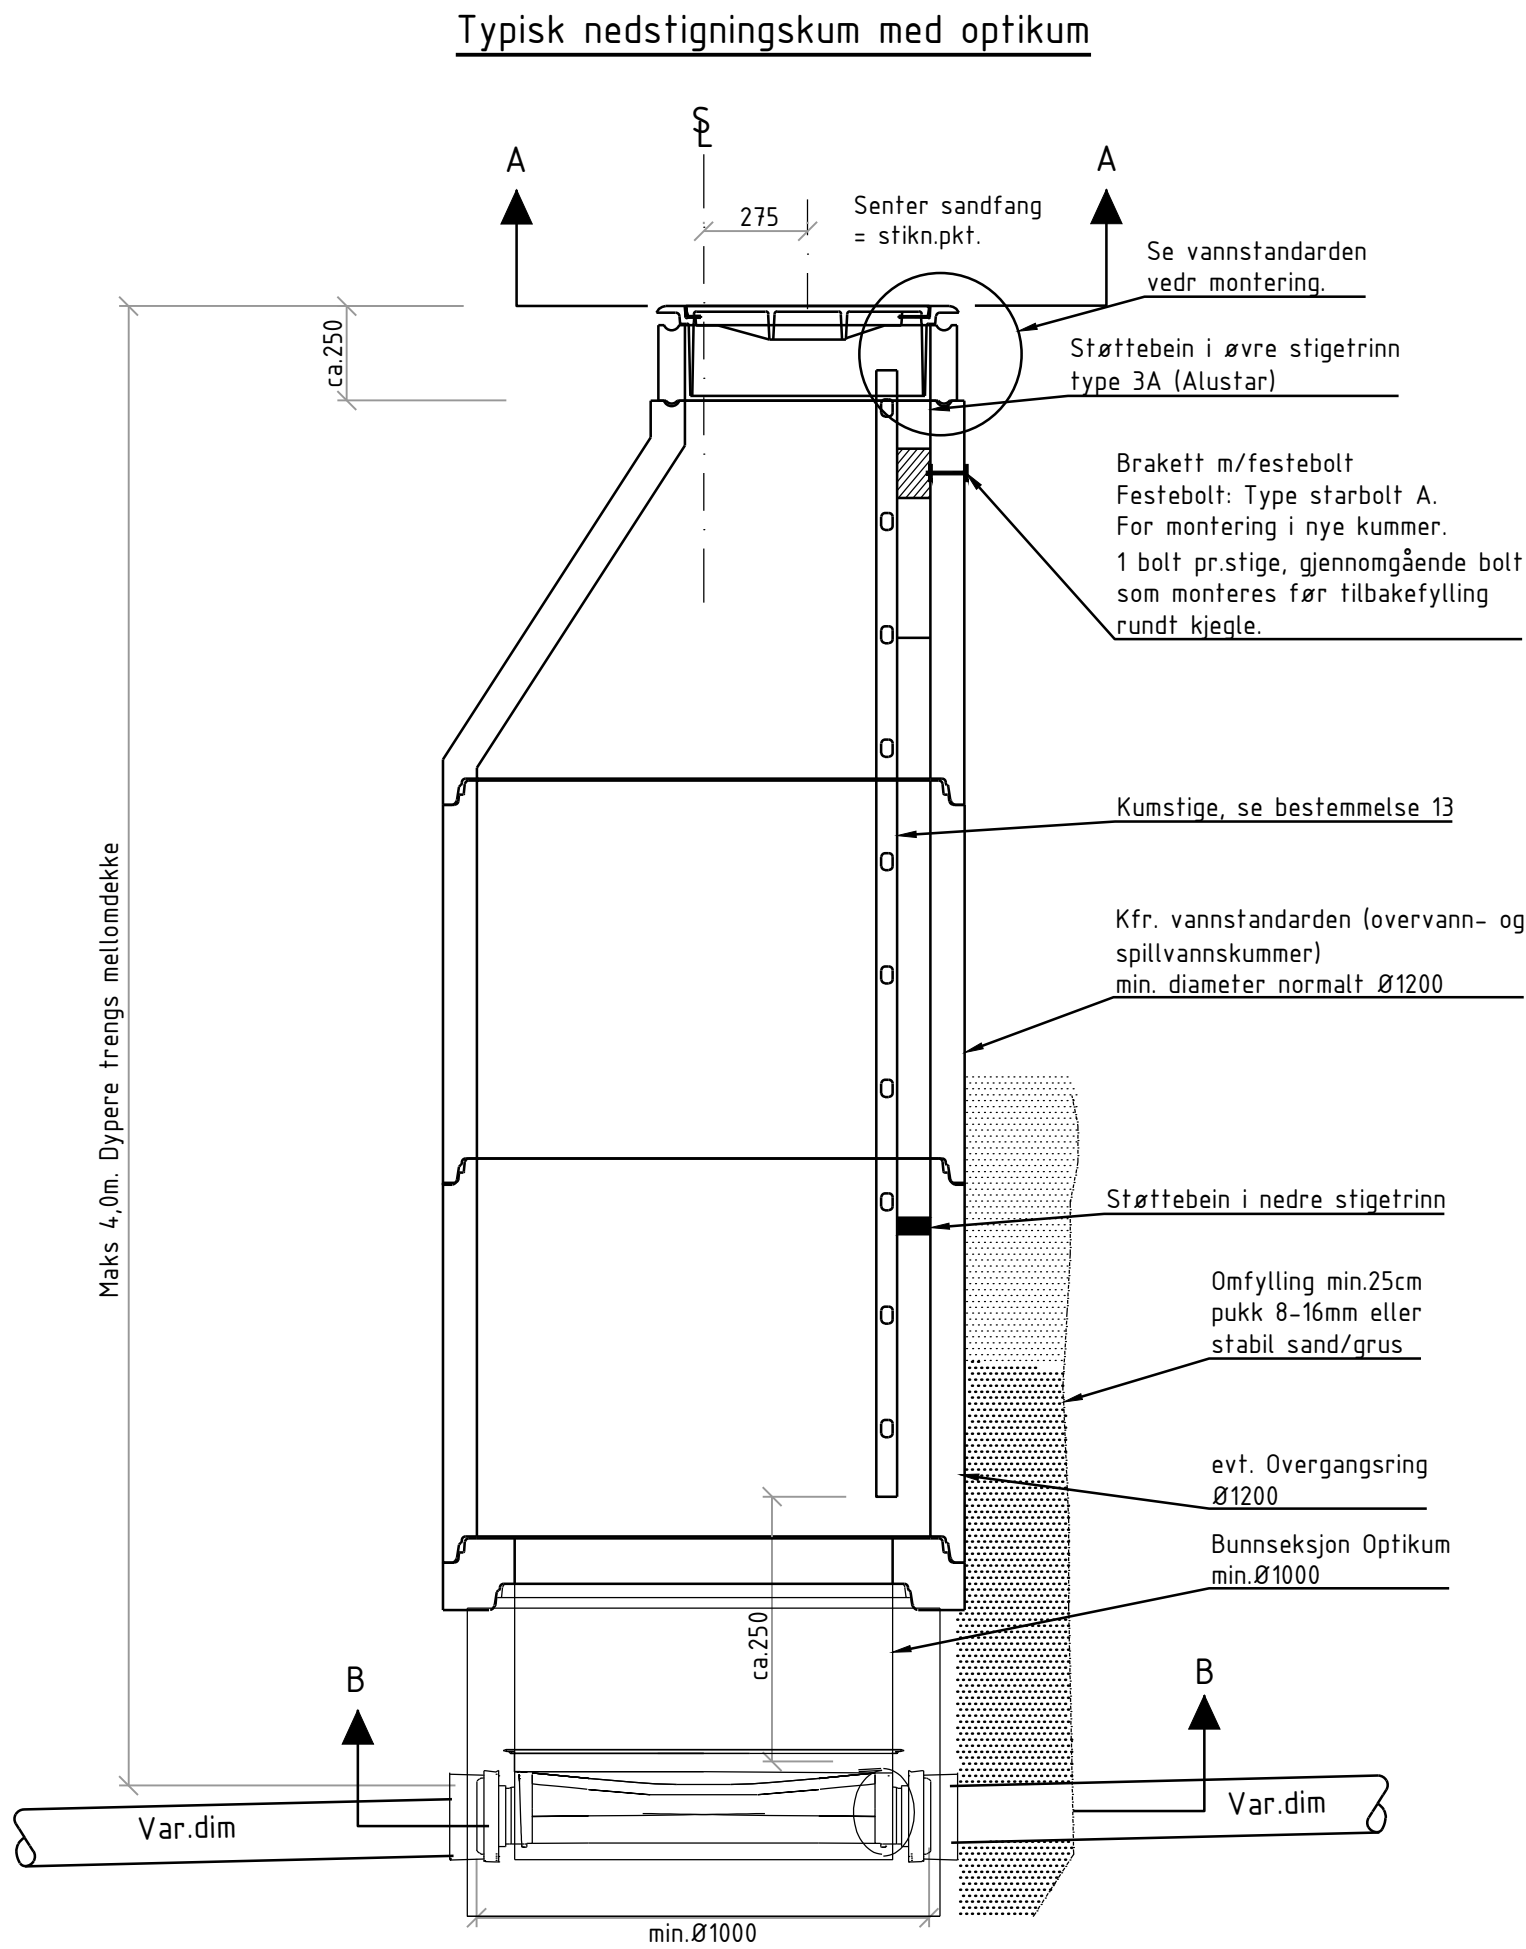

Plan fra kumtopp snitt A-A

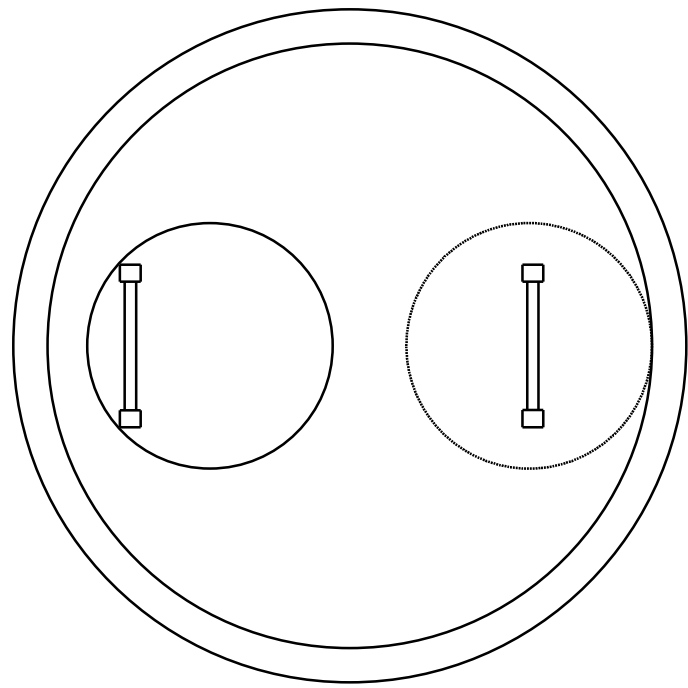

Plan bunnseksjon snitt B-B

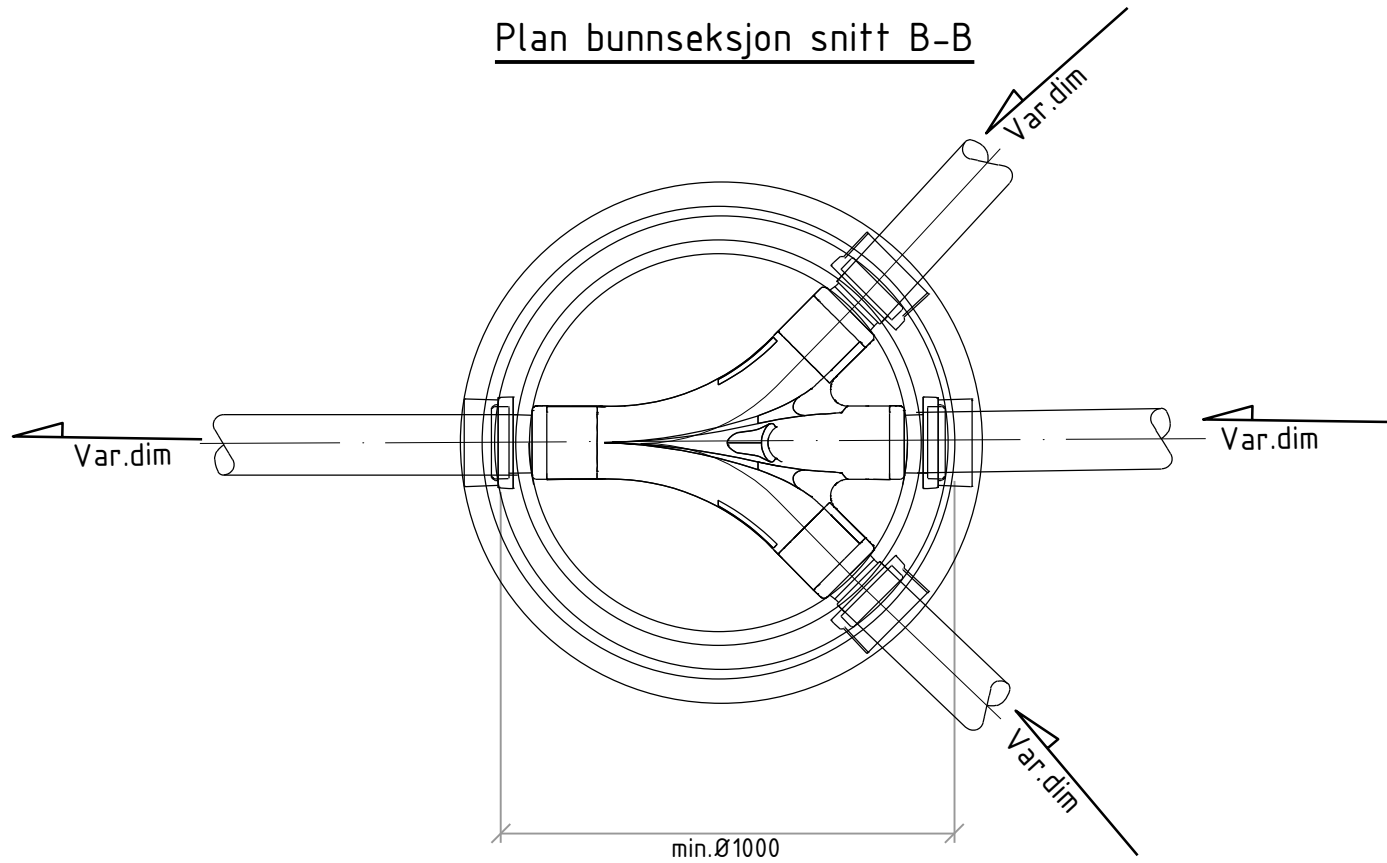

Rev.	Revisjonen gjelder	Tegnet	Kontr.	Godkjent	Dato
	Sel kommune E01 Ulvolden	Tegnet	WVO		01.06.2026
		Kontr.	KH		
		Godkjent	KH		
VA		Prosjektnummer	1394		
Type tegninger		Arkivreferanse			
Nedstigningskum		Erstatn. for			
Anbudstegning		Målestokk	var		
		Arkformat	A1		
		koordinatsystem			
		Tegning nr.	GH53		Rev.