
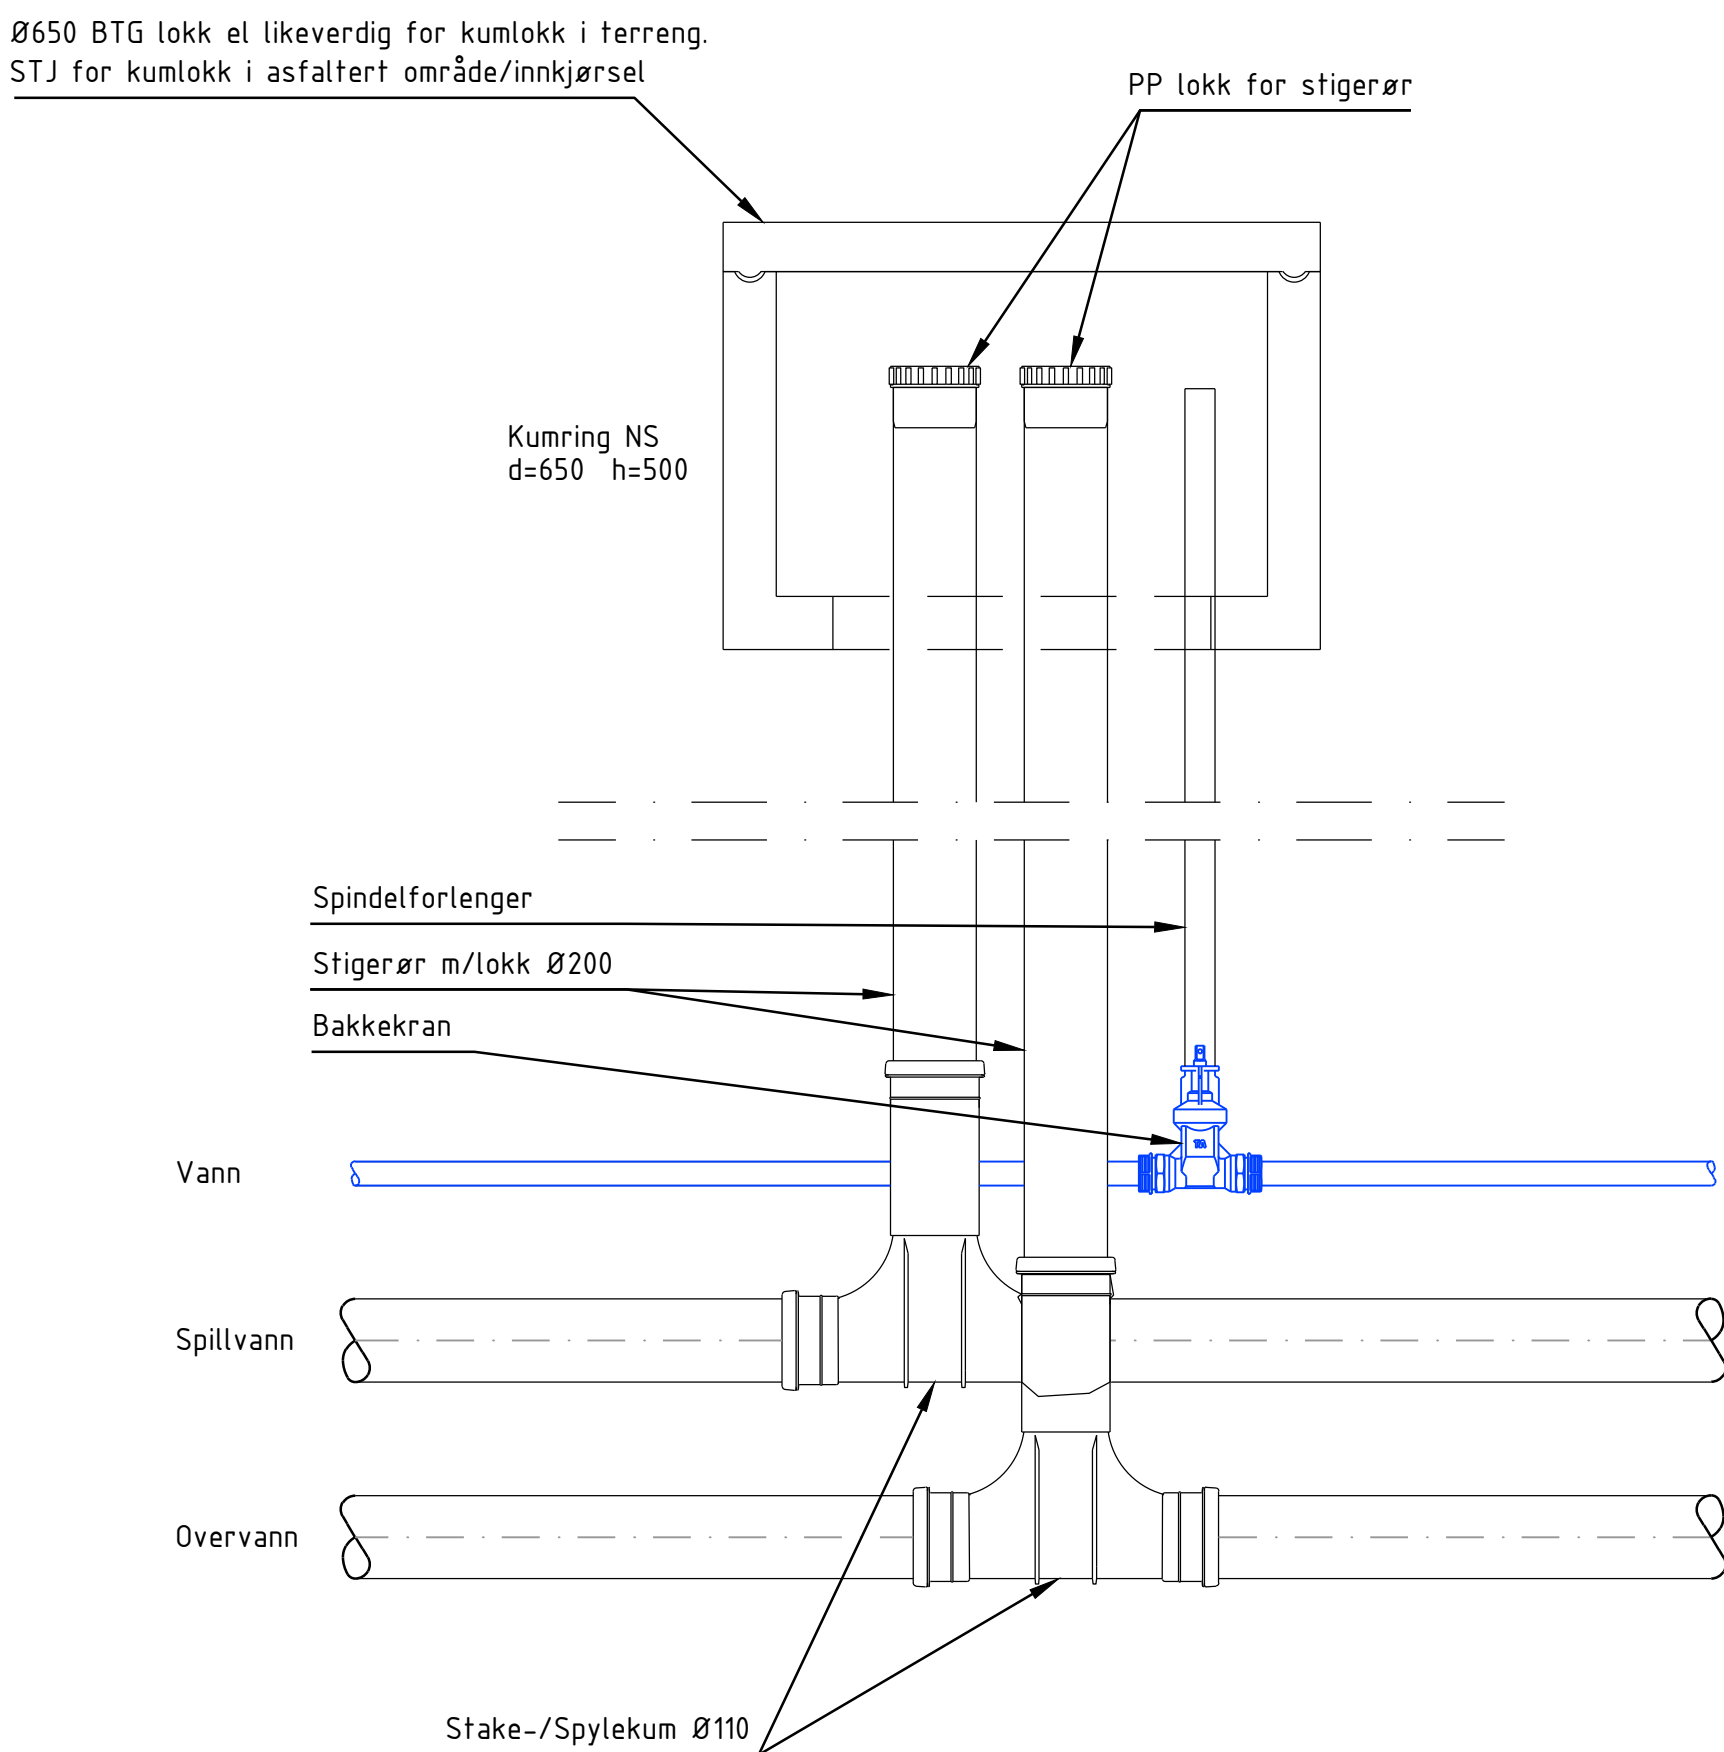


Stikkledninger

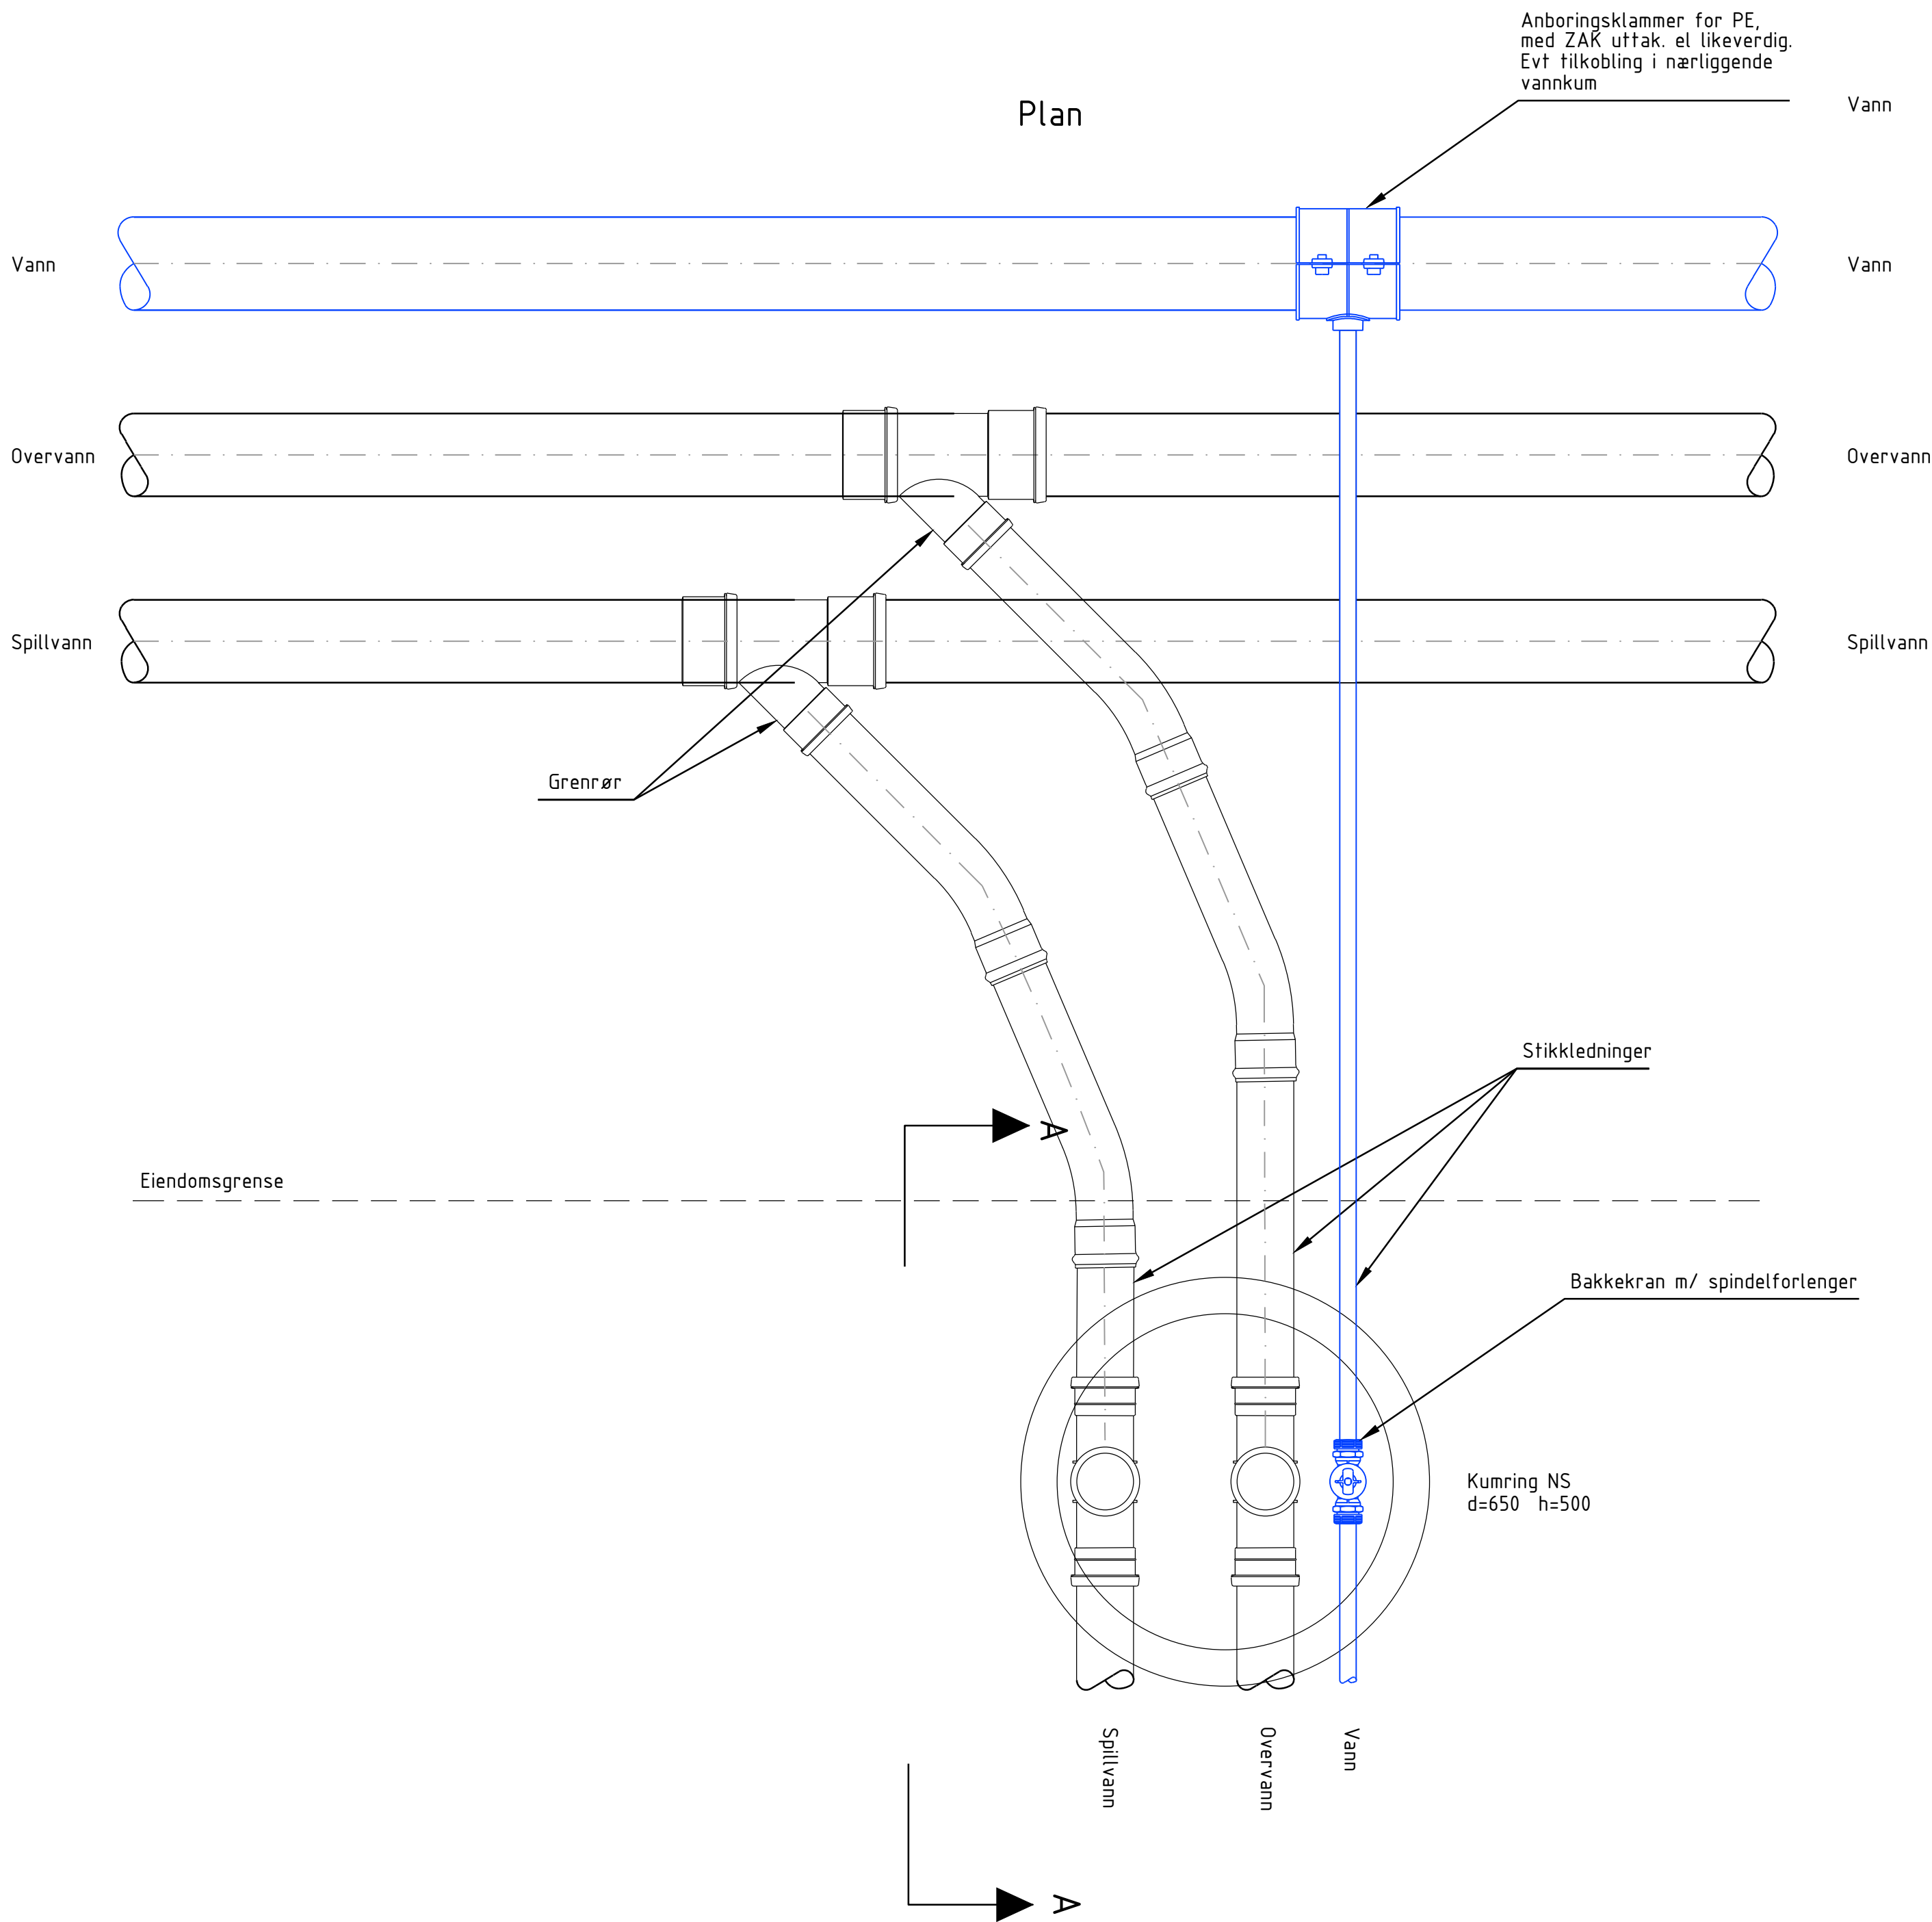

Snitt A-A

Merknad:

- 1. Krav til grøfteutførelse fleksible rør kfr. VA-norm
Kommunale stikkledninger legges 1 meter utenfor vegareal.
Stikkledninger for vann føres til vannkum om avstand er mindre enn 10 meter.
- 2. Det skal benyttes langbed med maks avvinkling 30 grader pr bend.

Rev.	Revisjonen gjelder	Tegnet	Kontr.	Godkjent	Dato
Sel kommune E01 Ulvolden		Dato	01.06.2026		
		Tegnet	WVO		
		Kontr.	KH		
		Godkjent	KH		
VA					
Type tegninger		Prosjektnummer	1394		
Stikkledningspåkobling		Arkivreferanse			
		Erstatn. for			
Anbudstegning		Målestokk	1:10		
		Arkformat	A1		
		koordinatsystem			
		Tegning nr.	GH55		Rev.
 EM Prosjekt		EM Prosjekt AS Konvallvegen 4, 2409 ELVERUM Org nr: 927 749 440			