



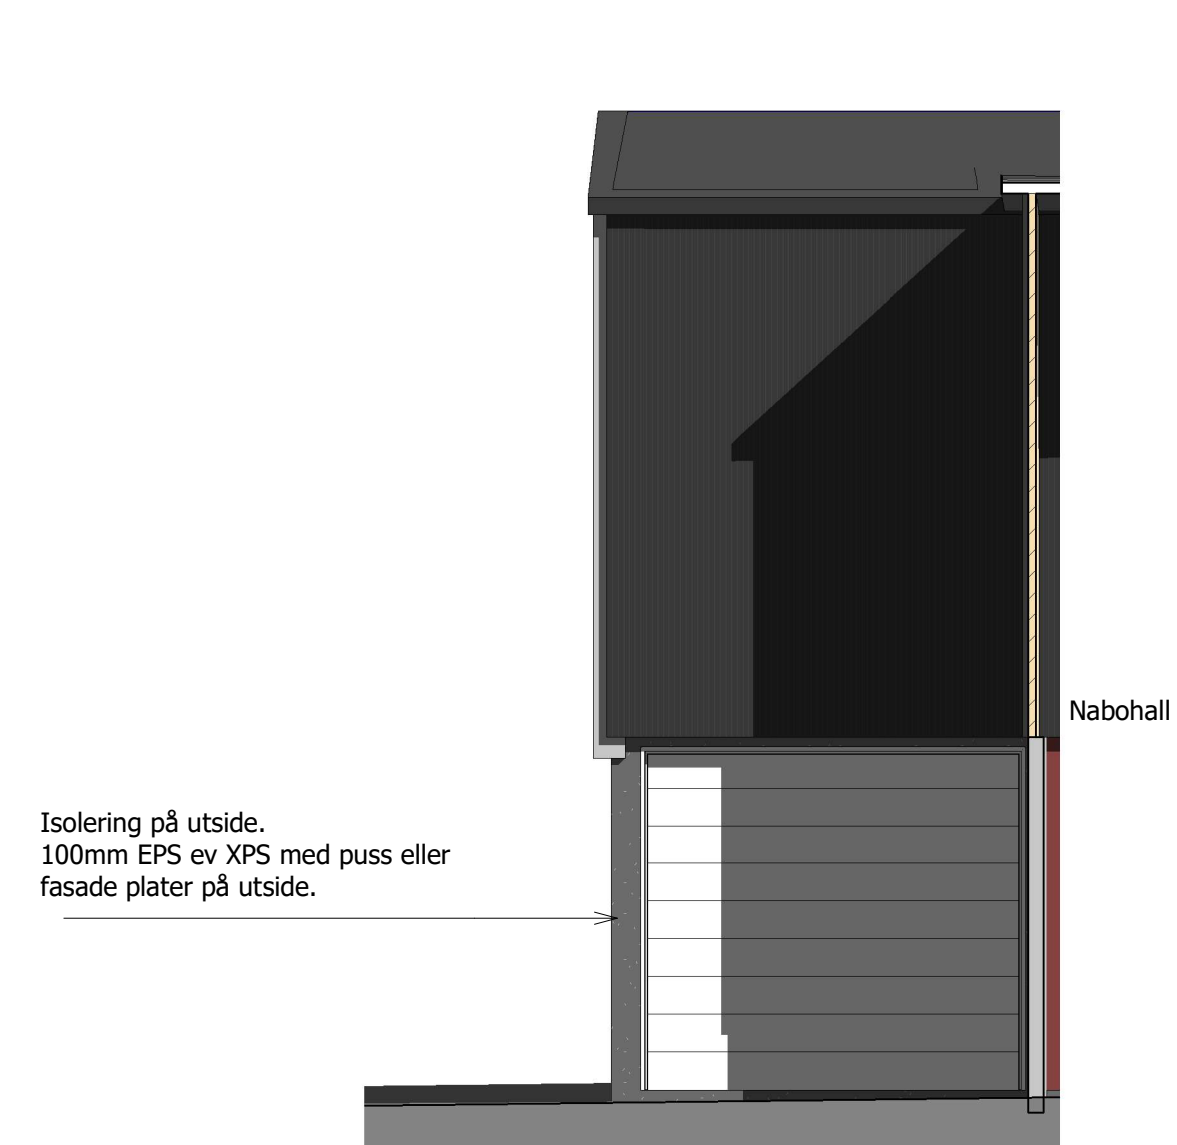


Fasade aust
1 : 100

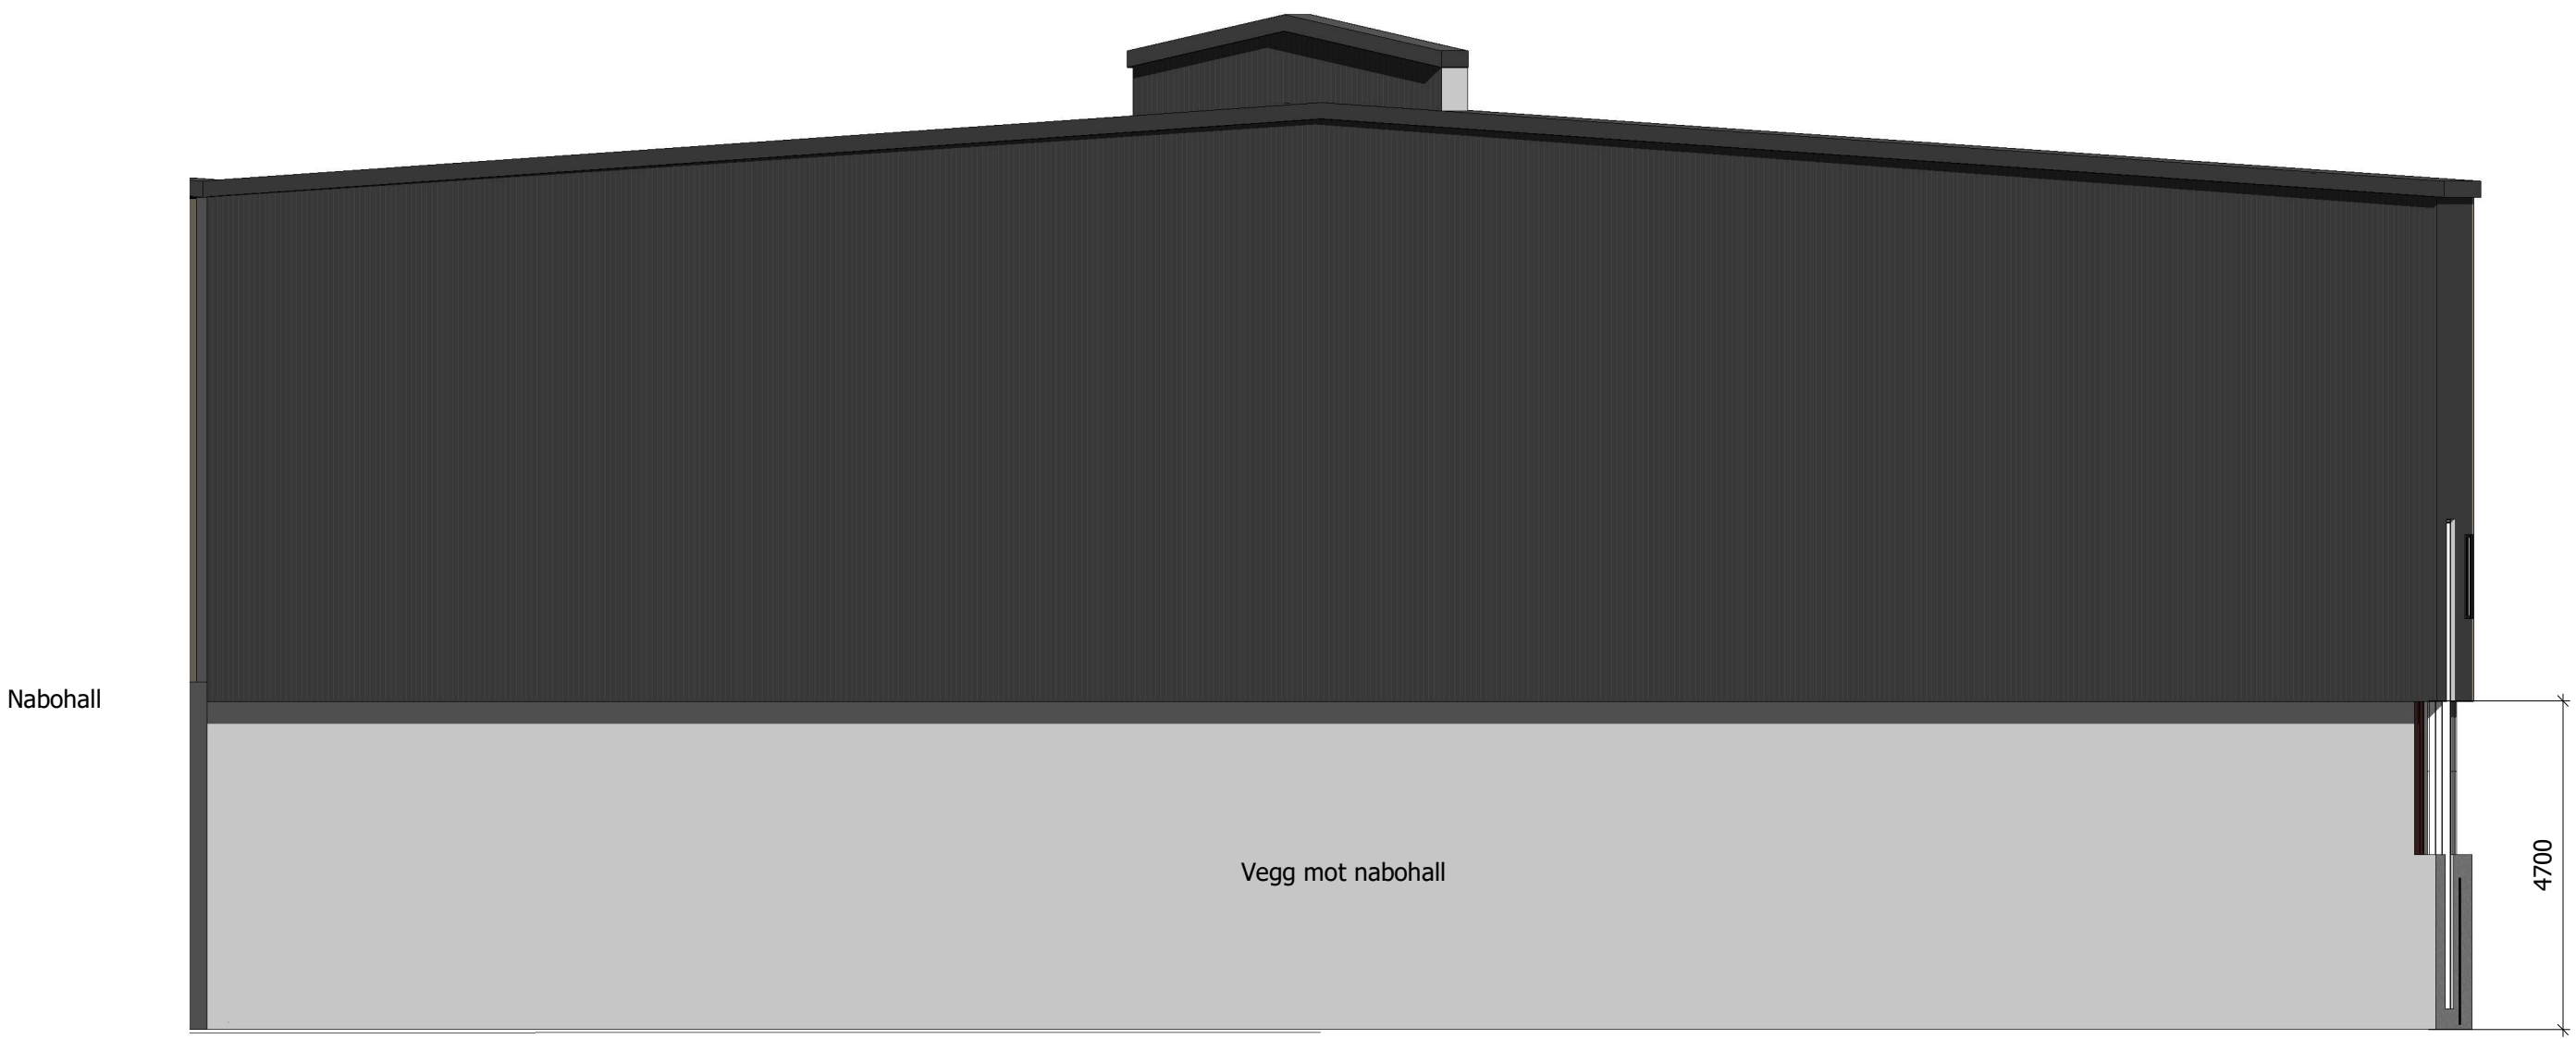


Fasade nord aust
1 : 100

Påføring utv, 200mm sandwichelementet frå Lindab, eller tilsvarande.
Farge som eksisterande fasade.

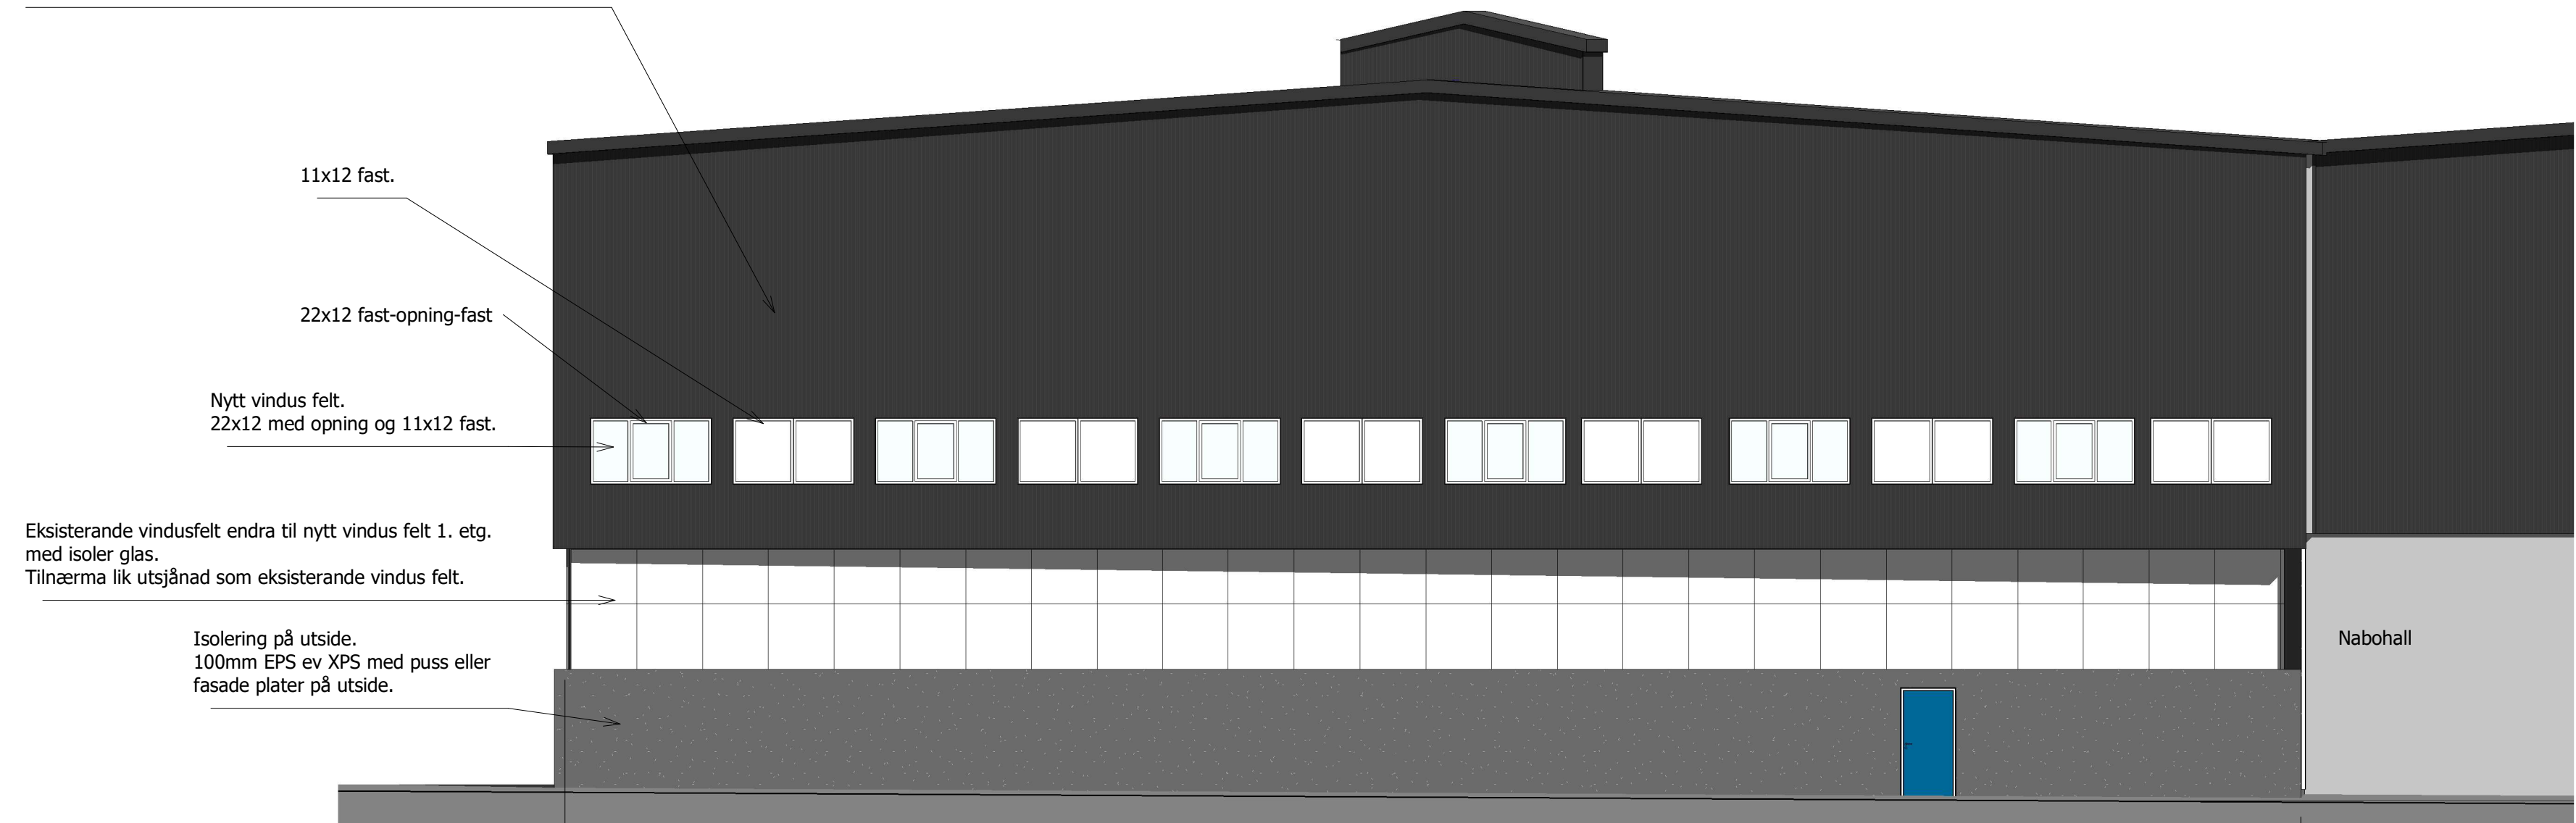

Fasade sør vest
1 : 100

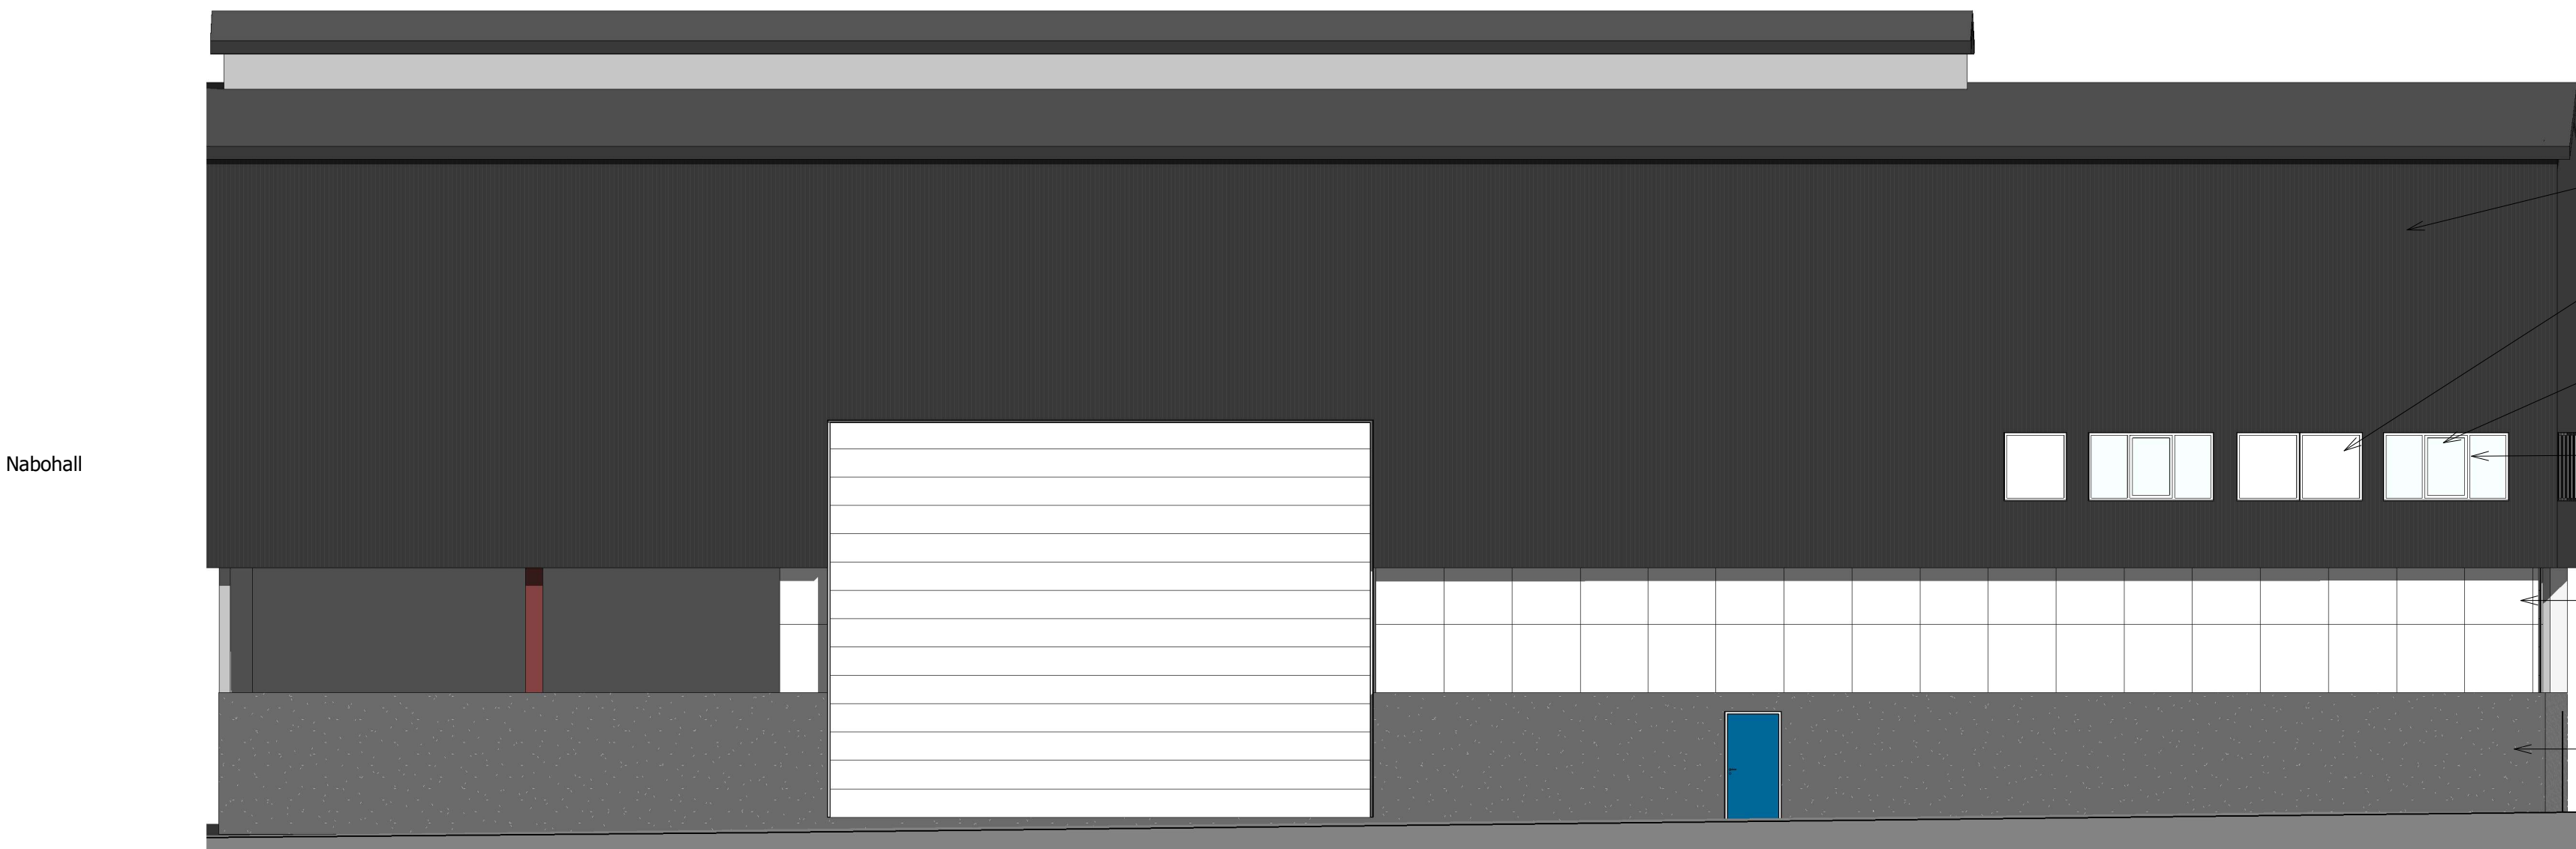

Fasade nord vest
1 : 100

ing. asbjørn danielsen as			
RÅDGIVENDE INGENIØRER I BYGGTEKNIKK			
Fabrikkgaten 5, 5059 Bergen E-post: Firmapost@asdaniel.no Tlf: 917 30 364			
TILTAKSHAVER:			
Havforsknings instituttet			
PROSJEKT:			
Laksevågneset 12			
TEGNINGSTITTEL:			
Nye fasadar			
STATUS TEGNING:			
Byggemeldings teikning			
MALESTOKK: 1:100	DATE:	06/24/26	PROSJEKT NR:
	TEGNET	Koma	3027
TEGNIFORMAT: A1	EGENKONTROLL	Koma	TEGNING
	UAVHENGIG		6
		REVISJON:	